



ÀMBITS D'ACTUACIÓ	m²
01. CARRER ROGER DE LLÚRIA	1.286,45 m²
02. CARRER LLEVANT	222,30 m²
03. CARRER PESCADORS	473,05 m²
04. CARRER VALLESPÍR	1.258,60 m²
05. CAMÍ DE L'ESTACIÓ	584,75 m²
TOTAL ÀMBITS D'ACTUACIÓ	3.825,15 m²

ÀMBIT.05

ÀMBIT.04

ÀMBIT.01

ÀMBIT.02

ÀMBIT.03

REF. DOC.		
18008 URB/RODA		
PROJECTE OBRES D'ARRANJAMENT DE CARRERS.		
EMPLA.	DATA ORIG.	
Carrers Roger de Llúria, Llevant, Pescadors, Vallespir, i Camí de l'Estació.	1. 19/02/2018	
43883 Roda de Berà		
ESCALA	NOM PLÀNOL	
1:15.000	SITUACIÓ / ÀMBITS D'ACTUACIÓ Planta situació	
PROMOTOR	ARQUITECTES	
AJUNTAMENT DE RODA DE BERÀ P-4313300-H	Josep Elias Payan	
		DATA DARRER
		19/02/2018
SIGNAT PROMOTOR	SIGNAT ARQUIT.	
	NÚM. PLÀNOL	
	A01	






ÀMBIT.01
CARRER ROGER DE LLÚRIA

ÀMBIT D'ACTUACIÓ: _____
 01. CARRER ROGER DE LLÚRIA 1,286,45 m²

REF. DOC.		18008 URB/RODA	
PROJECTE OBRES D'ARRANJAMENT DE CARRERS.			
EMPLA.	Carrers Roger de Llúria, Llevant, Pescadors, Vallespir, i Camí de l'Estació.		DATA ORIG.
43883 Roda de Berà		1. 19/02/2018	
ESCALA	NOM PLÀNOL		
1:1000	EMPLAÇAMENT / ÀMBIT.01 Emplaçament Carrer Roger de Llúria		
PROMOTOR	ARQUITECTES		DATA DARRER
AJUNTAMENT DE RODA DE BERÀ F=4313300-H	Josep Elias Payan		19/02/2018
SIGNAT PROMOTOR	SIGNAT ARQUIT.		NÚM. PLÀNOL
			A02



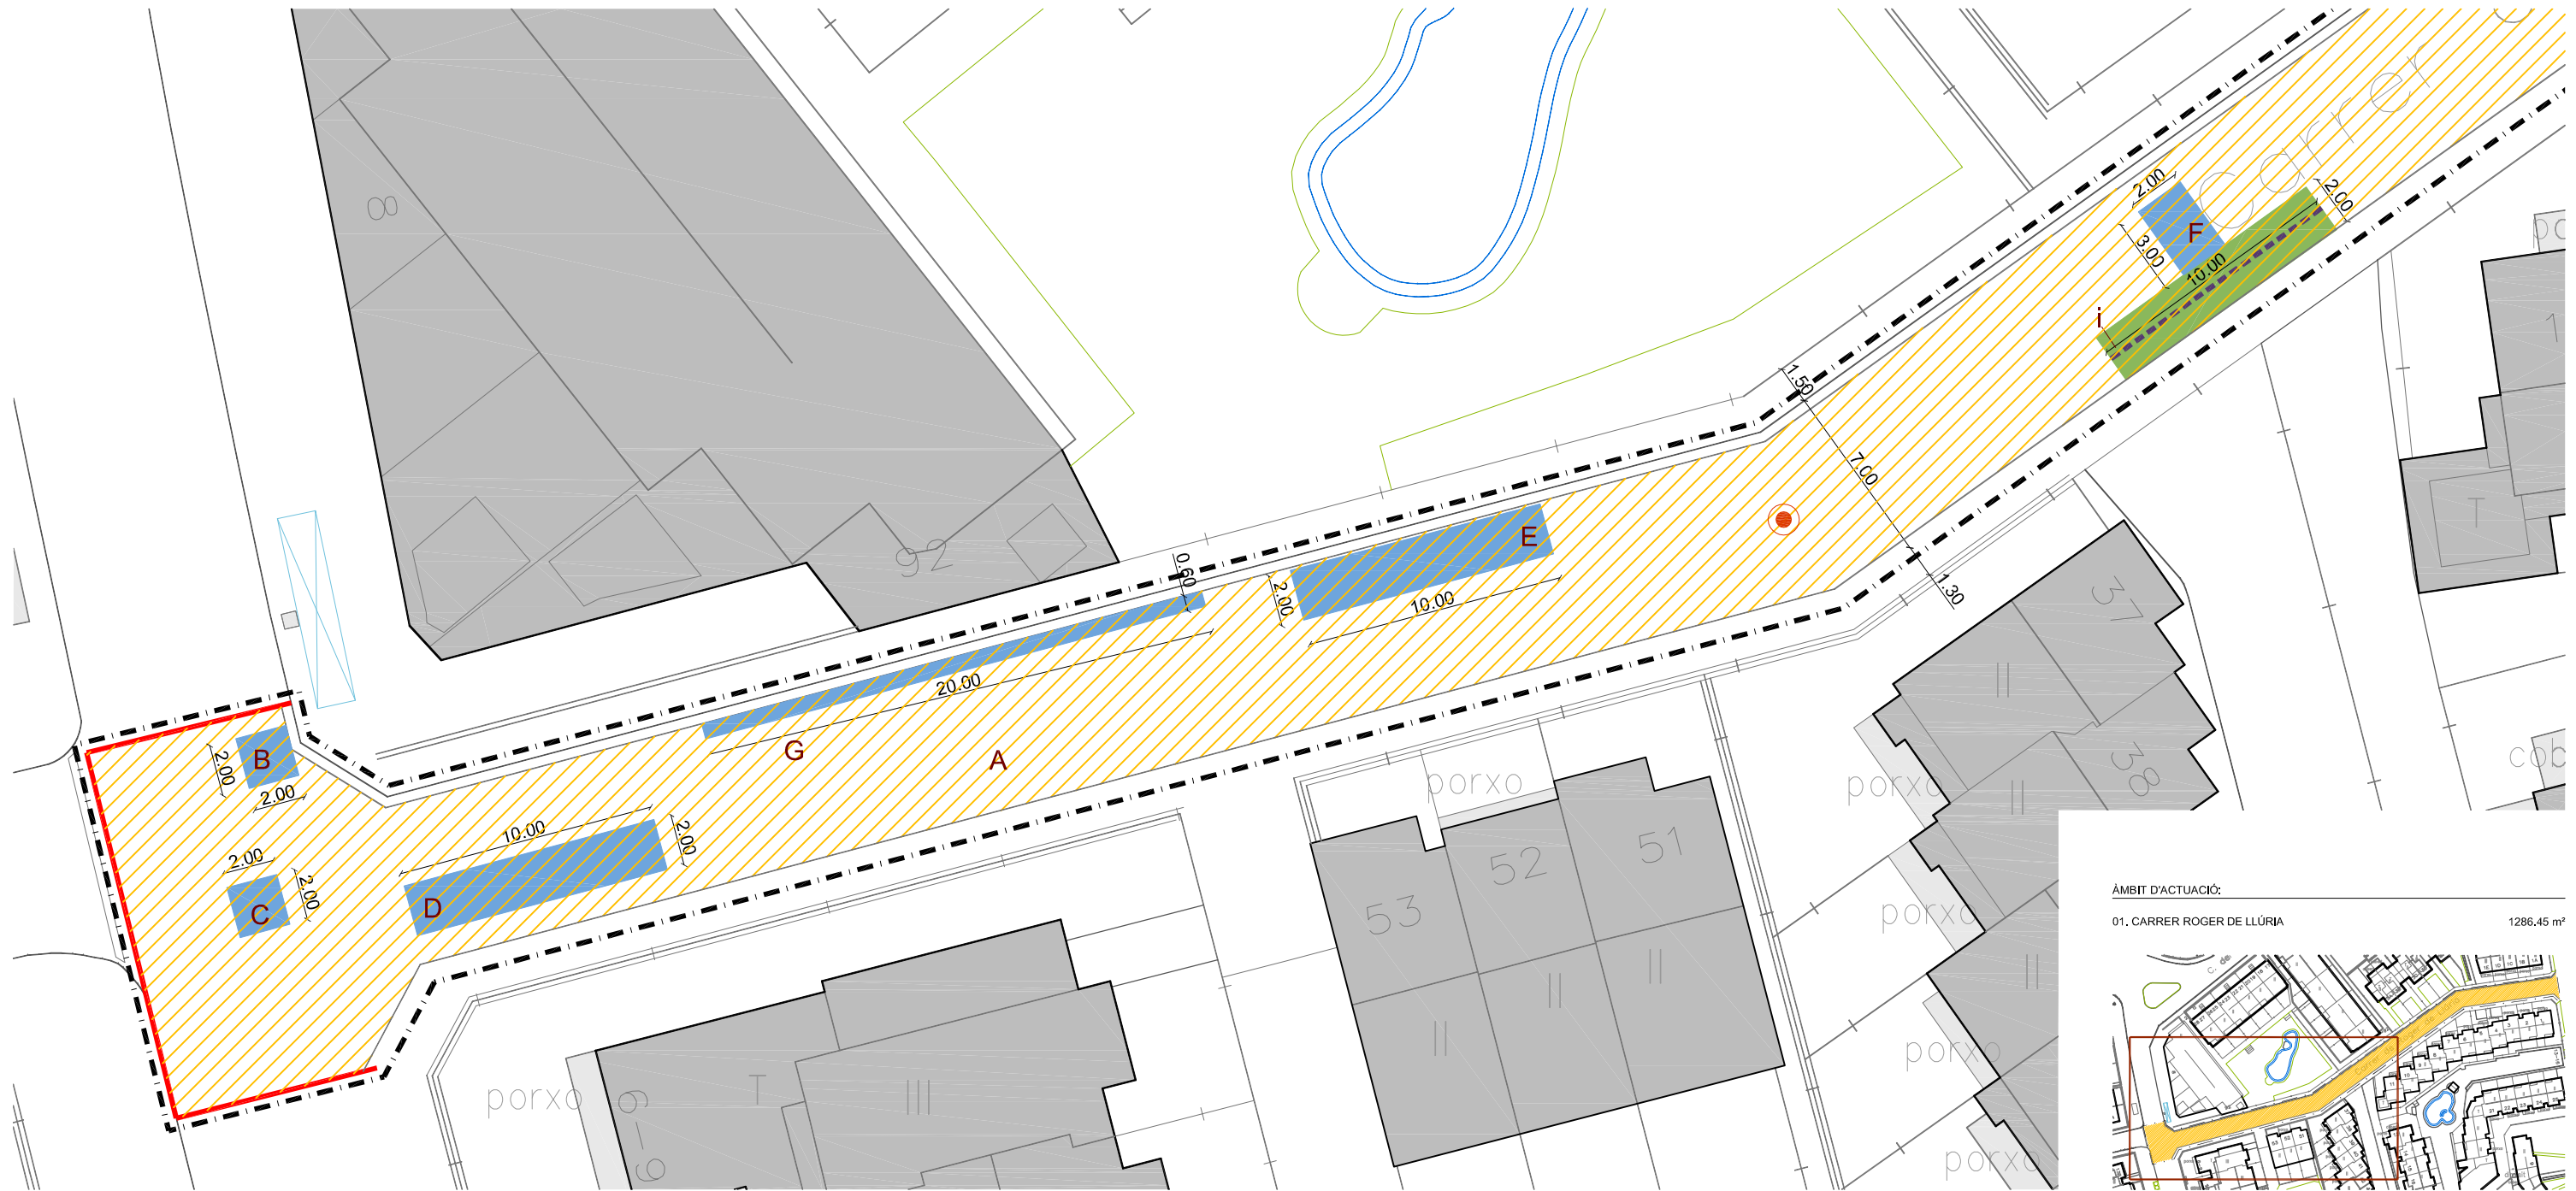

LLEENDA ACTUACIONS ENDERROC I MOVIMENTS DE TERRA:

TALL DE PAVIMENT DE MESCLA BITUMINOSA O FORMIGÓ - 20 CMS

FRESAT DE PAVIMENT DE MESCLA BITUMINOSA - 5 CMS

DEMOLICIÓ DE MESCLA BITUMINOSA - 10 CMS
REBLIMENT I PICONATGE AMB MESCLA BITUMINOSA AC 22 bln S - 10 CMS

DEMOLICIÓ DE MESCLA BITUMINOSA - 10 CMS + DEMOLICIÓ FORMIGÓ DE BASE - 30 CMS + EXCAVACIÓ - 25 CMS
REBLIMENT I PICONATGE AMB TOT-Ú ARTIFICIAL COMPACTAT - 40 CMS

DEMOLICIÓ DE MESCLA BITUMINOSA - 10 CMS + DEMOLICIÓ FORMIGÓ DE BASE - 30 CMS + EXCAVACIÓ - 25 CMS
ESTABILITZACIÓ D'EXPLANADA + BASE DE REBLERT DE FORMIGÓ COMPACTAT - 40 CMS

ÀMBIT ACTUACIÓ EN EL CARRER

SANEJAMENT ARRELS ARBRAT EXISTENT

DEMOLICIÓ ELEMENTS VIALITAT O PAVIMENT DE VORERA

CARTELL D'OBRES DE LA DIPUTACIÓ DE TARRAGONA

PROTECCIÓ TAPES DE SERVEIS EXISTENTS

CODI D'IDENTIFICACIÓ DEL TRAM D'ACTUACIÓ

COTES TRAMS ACTUACIÓ A CONFIRMAR EN OBRA

NOTES D'OBLIGAT COMPLIMENT

(*) EN FUNCIÓ DE LES CAPES EXISTENTS SOTA LA CAPA DE RODADURA A ENRETIRAR, LES ACTUACIONS PREVISTES I ELS SEUS GRUIXOS PODEN SER MODIFICATS

(**) LES MESURES INDICADES EN ELS PLÀNOLS S'HAN DE COMPROVAR I CONFIRMAR EN OBRA

(***) L'ÀMBIT DE LES ACTUACIONS I TRAMS ÉS ORIENTATIVA, ÉS NECESSARI COMPROVAR I CONFIRMAR LA SEVA POSICIÓ EN OBRA

REF. DOC.	
18008 URB/RODA	
PROJECTE OBRES D'ARRANJAMENT DE CARRERS.	
EMPLA. Carrers Roger de Llúria, Llevant, Pescadors, Vallespir, i Camí de l'Estació. 43883 Roda de Berà	DATA ORIG. 1. 19/02/2018
ESCALA 1:250	NOM PLÀNOL ENDERROCS-MOVIMENTS DE TERRA/ÀMBIT.01 Planta Carrer Roger de Llúria
PROMOTOR AJUNTAMENT DE RODA DE BERÀ P=4313300-H	ARQUITECTES Josep Elias Payan
	DATA DARRER 19/02/2018
SIGNAT PROMOTOR	SIGNAT ARQUIT.
	NÚM. PLÀNOL A03a






ÀMBIT D'ACTUACIÓ:
 01. CARRER ROGER DE LLÚRIA 1286.45 m²




LLEGENDA ACTUACIONS ENDERROC I MOVIMENTS DE TERRA:

 TALL DE PAVIMENT DE MESCLA BITUMINOSA O FORMIGÓ - 20 CMS

 FRESAT DE PAVIMENT DE MESCLA BITUMINOSA - 5 CMS

 DEMOLICIÓ DE MESCLA BITUMINOSA - 10 CMS
 REBLIMENT I PICONATGE AMB MESCLA BITUMINOSA AC 22 bln S - 10 CMS

 DEMOLICIÓ DE MESCLA BITUMINOSA - 10 CMS + DEMOLICIÓ FORMIGÓ DE BASE - 30 CMS + EXCAVACIÓ - 25 CMS
 REBLIMENT I PICONATGE AMB TOT-Ú ARTIFICIAL COMPACTAT - 40 CMS

 DEMOLICIÓ DE MESCLA BITUMINOSA - 10 CMS + DEMOLICIÓ FORMIGÓ DE BASE - 30 CMS + EXCAVACIÓ - 25 CMS
 ESTABILITZACIÓ D'EXPLANADA + BASE DE REBLERT DE FORMIGÓ COMPACTAT - 40 CMS

 ÀMBIT ACTUACIÓ EN EL CARRER


 SANEJAMENT ARRELS ARBRAT EXISTENT

 DEMOLICIÓ ELEMENTS VIALITAT O PAVIMENT DE VORERA

 CARTELL D'OBRES DE LA DIPUTACIÓ DE TARRAGONA

 PROTECCIÓ TAPES DE SERVEIS EXISTENTS

 CODI D'IDENTIFICACIÓ DEL TRAM D'ACTUACIÓ

  COTES TRAMS ACTUACIÓ A CONFIRMAR EN OBRA

NOTES D'OBLIGAT COMPLIMENT

(*) EN FUNCIÓ DE LES CAPES EXISTENTS SOTA LA CAPA DE RODADURA A ENRETIRAR, LES ACTUACIONS PREVISTES I ELS SEUS GRUIXOS PODEN SER MODIFICATS

(**) LES MESURES INDICADES EN ELS PLÀNOLS S'HAN DE COMPROVAR I CONFIRMAR EN OBRA

(***) L'ÀMBIT DE LES ACTUACIONS I TRAMS ÉS ORIENTATIVA, ÉS NECESSARI COMPROVAR I CONFIRMAR LA SEVA POSICIÓ EN OBRA


REF. DOC.

18008 URB/RODA






PROJECTE OBRES D'ARRANJAMENT DE CARRERS.

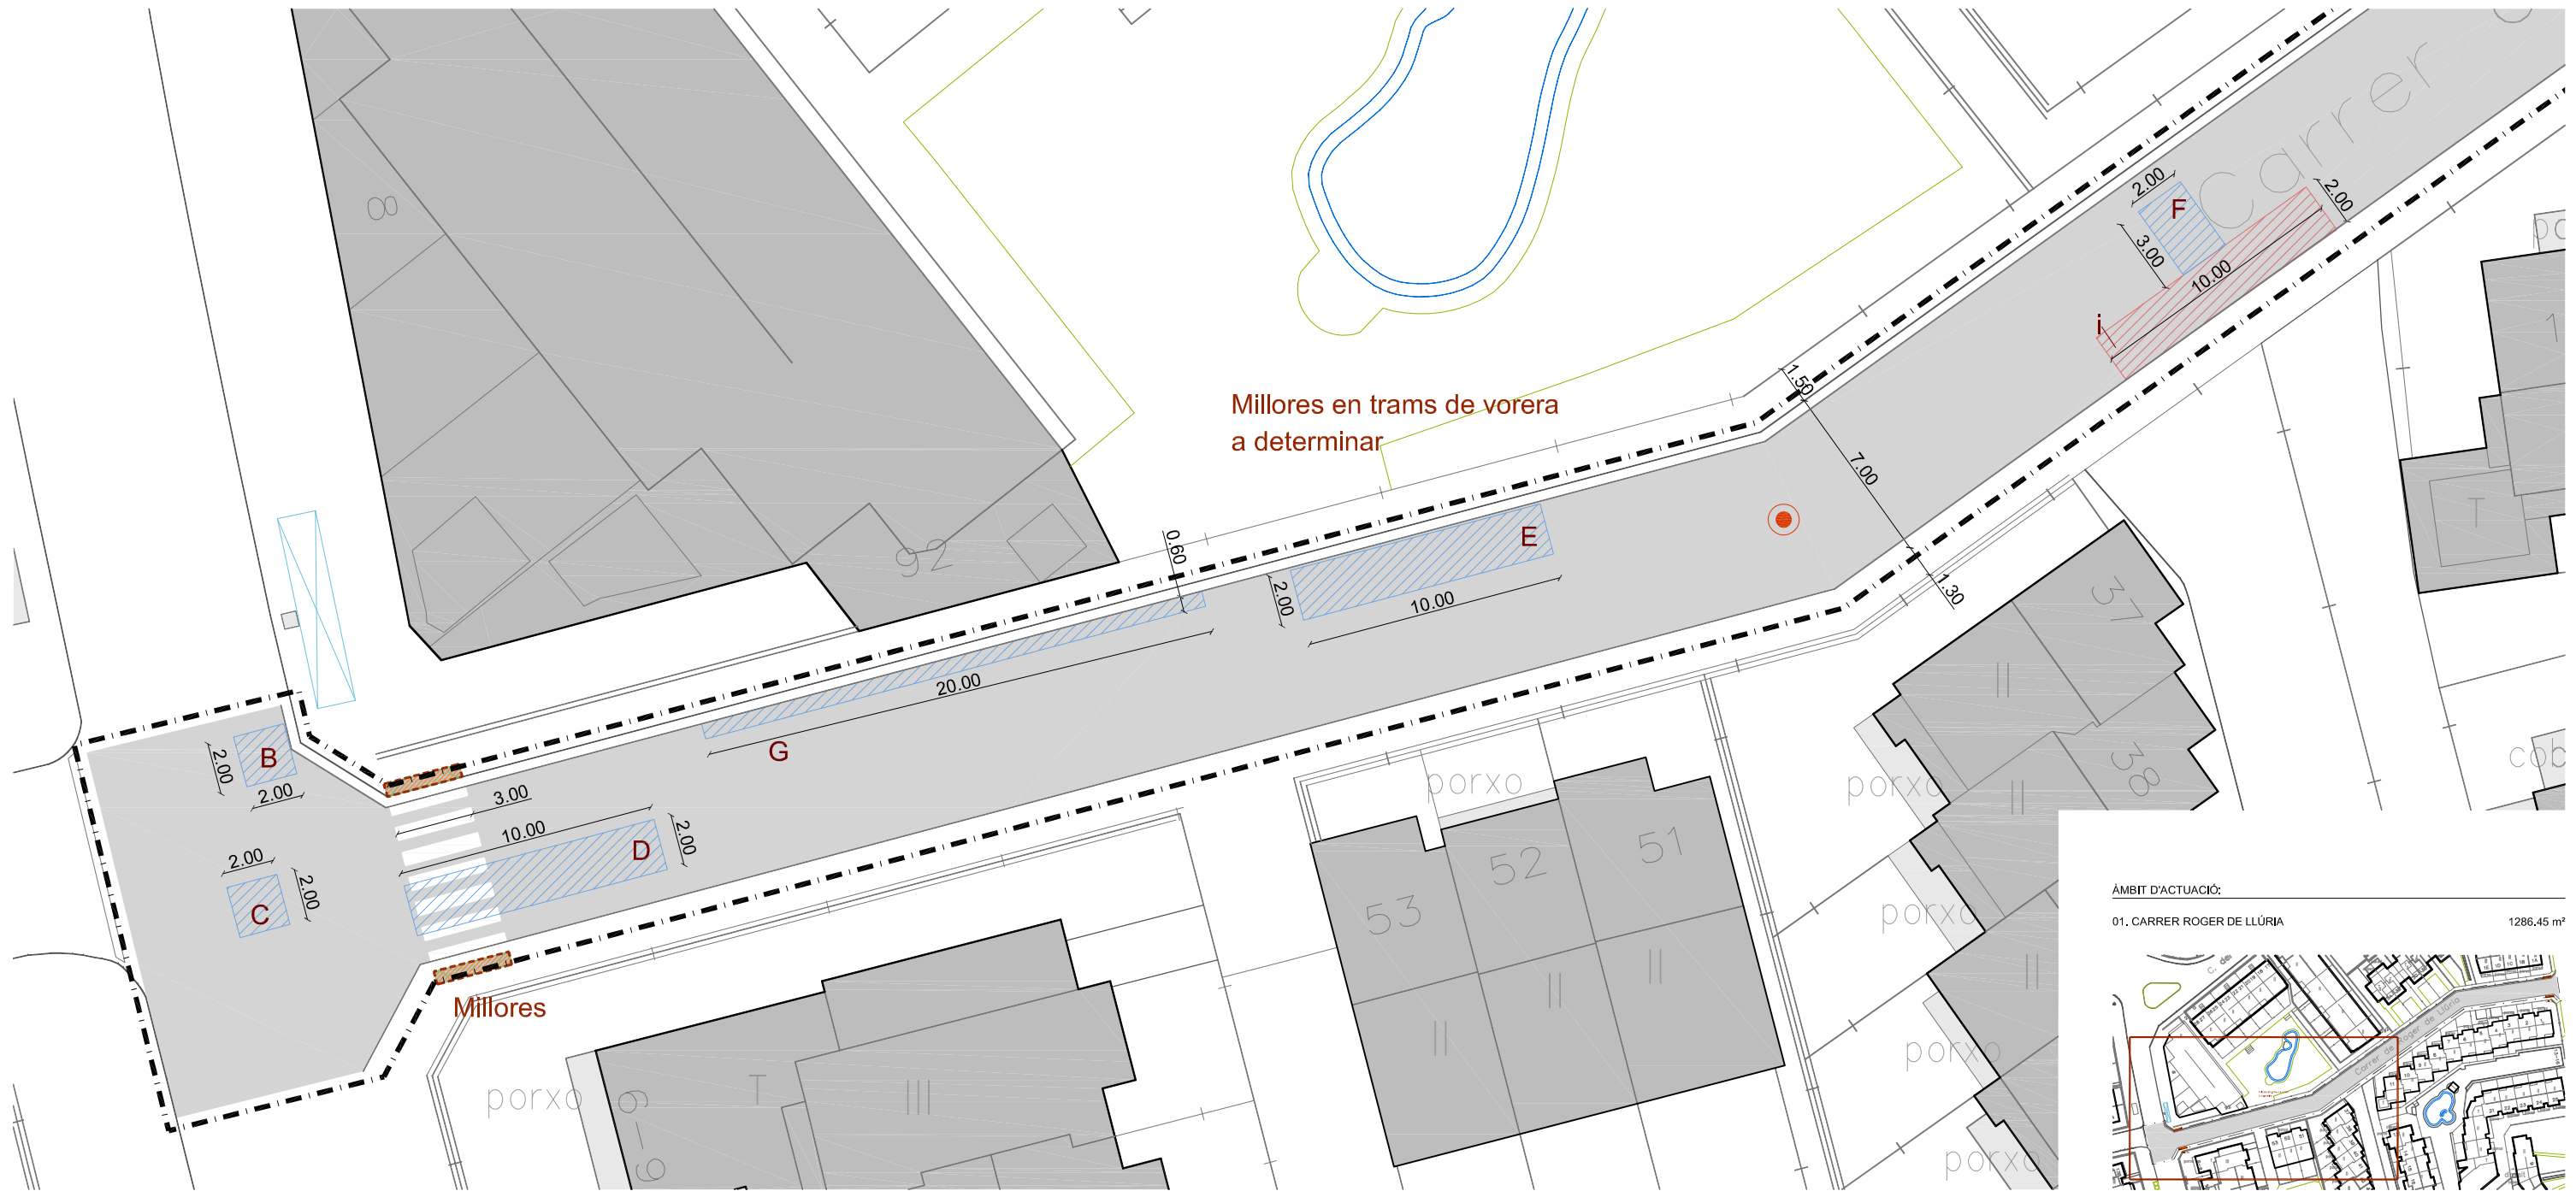
EMPLA. Carrers Roger de Llúria, Llevant, Pescadors, Vallespir, i Camí de l'Estació. 43883 Roda de Berà		DATA ORIG. 1. 19/02/2018
ESCALA 1:250	NOM PLÀNOL ENDERROCS-MOVIMENTS DE TERRA/ÀMBIT.01 Planta Carrer Roger de Llúria	
PROMOTOR AJUNTAMENT DE RODA DE BERÀ P=4313300-H	ARQUITECTES Josep Elias Payan	DATA DARRER 19/02/2018
SIGNAT PROMOTOR	SIGNAT ARQUIT.	NÚM. PLÀNOL A03b





LLEENDA ACTUACIONS CONFIGURACIÓ DE LA CAPA DE PAVIMENT (FORMADA PER CAPA SUPERFICIAL DE RODADURA / CAPA INTERMITJA / BASE):

-  PINTAT LINEAL O EN FAIXES SUPERFICIALS AMB PINTURA REFLEXORA I MICROESFERES DE VIDRE
-  CAPA SUPERFICIAL DE RODADURA A BASE DE PAVIMENT MESCLA BITUMINOSA EN CALENT AC 16 surf D - 5 CMS SOBRE CAPA PRÈVIA DE REG D'ADHERÈNCIA
-  CAPA INTERMITJA A BASE DE PAVIMENT DE MESCLA BITUMINOSA EN CALENT AC 22 bln S - 10 CMS SOBRE CAPA PRÈVIA DE REG D'ADHERÈNCIA
-  CAPA BASE DE MESCLA BITUMINOSA EN CALENT AC 32 base G - 15 CMS SOBRE CAPA PRÈVIA DE REG D'IMPRIMACIÓ
-  PAVIMENTACIÓ DE VORERES I ELEMENTS DE VIALITAT

-  ÀMBIT ACTUACIÓ EN EL CARRER
-  CARTELL D'OBRES DE LA DIPUTACIÓ DE TARRAGONA
-  ANIVELLAMENT TAPES DE CLAVEGUERAM
-  CODI D'IDENTIFICACIÓ DEL TRAM D'ACTUACIÓ
-  COTES TRAMS ACTUACIÓ A CONFIRMAR EN OBRA
-  ÀMBIT DE MILLORES

NOTES D'OBLIGAT COMPLIMENT

- (*) EN FUNCIÓ DE LES CAPES EXISTENTS SOTA LA CAPA DE RODADURA A ENRETIRAR, LES ACTUACIONS PREVISTES I ELS SEUS GRUIXOS PODEN SER MODIFICATS
- (**) LES MESURES INDICADES EN ELS PLÀNOLS S'HAN DE COMPROVAR I CONFIRMAR EN OBRA
- (***) L'ÀMBIT DE LES ACTUACIONS I TRAMS ÉS ORIENTATIVA, ÉS NECESSARI COMPROVAR I CONFIRMAR LA SEVA POSICIO EN OBRA

REF. DOC.		18008 URB/RODA	
PROJECTE OBRES D'ARRANJAMENT DE CARRERS.			
EMPLA.	Carrers Roger de Llúria, Llevant, Pescadors, Vallespir, i Camí de l'Estació.		DATA ORIG.
43883 Roda de Berà			1. 19/02/2018
ESCALA	NOM PLÀNOL		
1:250	ACTUACIONS I PAVIMENTACIÓ/ÀMBIT.01 Planta Carrer Roger de Llúria		
PROMOTOR	ARQUITECTES		DATA DARRER
AJUNTAMENT DE RODA DE BERÀ P=4313300-H	Josep Elias Payan		19/02/2018
SIGNAT PROMOTOR	SIGNAT ARQUIT.		NÚM. PLÀNOL
			A04a





ÀMBIT D'ACTUACIÓ:
 01. CARRER ROGER DE LLÚRIA 1286.45 m²



LLEENDA ACTUACIONS CONFIGURACIÓ DE LA CAPA DE PAVIMENT (FORMADA PER CAPA SUPERFICIAL DE RODADURA / CAPA INTERMITJA / BASE):

- PINTAT LINEAL O EN FAIXES SUPERFICIALS AMB PINTURA REFLEXORA I MICROESFERES DE VIDRE
- CAPA SUPERFICIAL DE RODADURA A BASE DE PAVIMENT MESCLA BITUMINOSA EN CALENT AC 16 surf D - 5 CMS SOBRE CAPA PRÈVIA DE REG D'ADHERÈNCIA
- CAPA INTERMITJA A BASE DE PAVIMENT DE MESCLA BITUMINOSA EN CALENT AC 22 bln S - 10 CMS SOBRE CAPA PRÈVIA DE REG D'ADHERÈNCIA
- CAPA BASE DE MESCLA BITUMINOSA EN CALENT AC 32 base G - 15 CMS SOBRE CAPA PRÈVIA DE REG D'IMPRIMACIÓ
- PAVIMENTACIÓ DE VORERES I ELEMENTS DE VIALITAT


- ÀMBIT ACTUACIÓ EN EL CARRER
- CARTELL D'OBRES DE LA DIPUTACIÓ DE TARRAGONA
- ANIVELLAMENT TAPES DE CLAVEGUERAM
- CODI D'IDENTIFICACIÓ DEL TRAM D'ACTUACIÓ
- COTES TRAMS ACTUACIÓ A CONFIRMAR EN OBRA
- ÀMBIT DE MILLORES

NOTES D'OBLIGAT COMPLIMENT

- (*) EN FUNCIÓ DE LES CAPES EXISTENTS SOTA LA CAPA DE RODADURA A ENRETIRAR, LES ACTUACIONS PREVISTES I ELS SEUS GRUIXOS PODEN SER MODIFICATS
- (**) LES MESURES INDICADES EN ELS PLÀNOLS S'HAN DE COMPROVAR I CONFIRMAR EN OBRA
- (***) L'ÀMBIT DE LES ACTUACIONS I TRAMS ÉS ORIENTATIVA, ÉS NECESSARI COMPROVAR I CONFIRMAR LA SEVA POSICIÓ EN OBRA

REF. DOC.	
18008 URB/RODA	
PROJECTE OBRES D'ARRANJAMENT DE CARRERS.	
EMPLA. Carrers Roger de Llúria, Llevant, Pescadors, Vallespir, i Camí de l'Estació. 43883 Roda de Berà	DATA ORIG. 1. 19/02/2018
ESCALA 1:250	NOM PLÀNOL ACTUACIONS I PAVIMENTACIÓ/ÀMBIT.01 Planta Carrer Roger de Llúria
PROMOTOR AJUNTAMENT DE RODA DE BERÀ P=4313300-H	ARQUITECTES Josep Elias Payan
	DATA DARRER 19/02/2018
SIGNAT PROMOTOR	SIGNAT ARQUIT.
	NÚM. PLÀNOL A04b



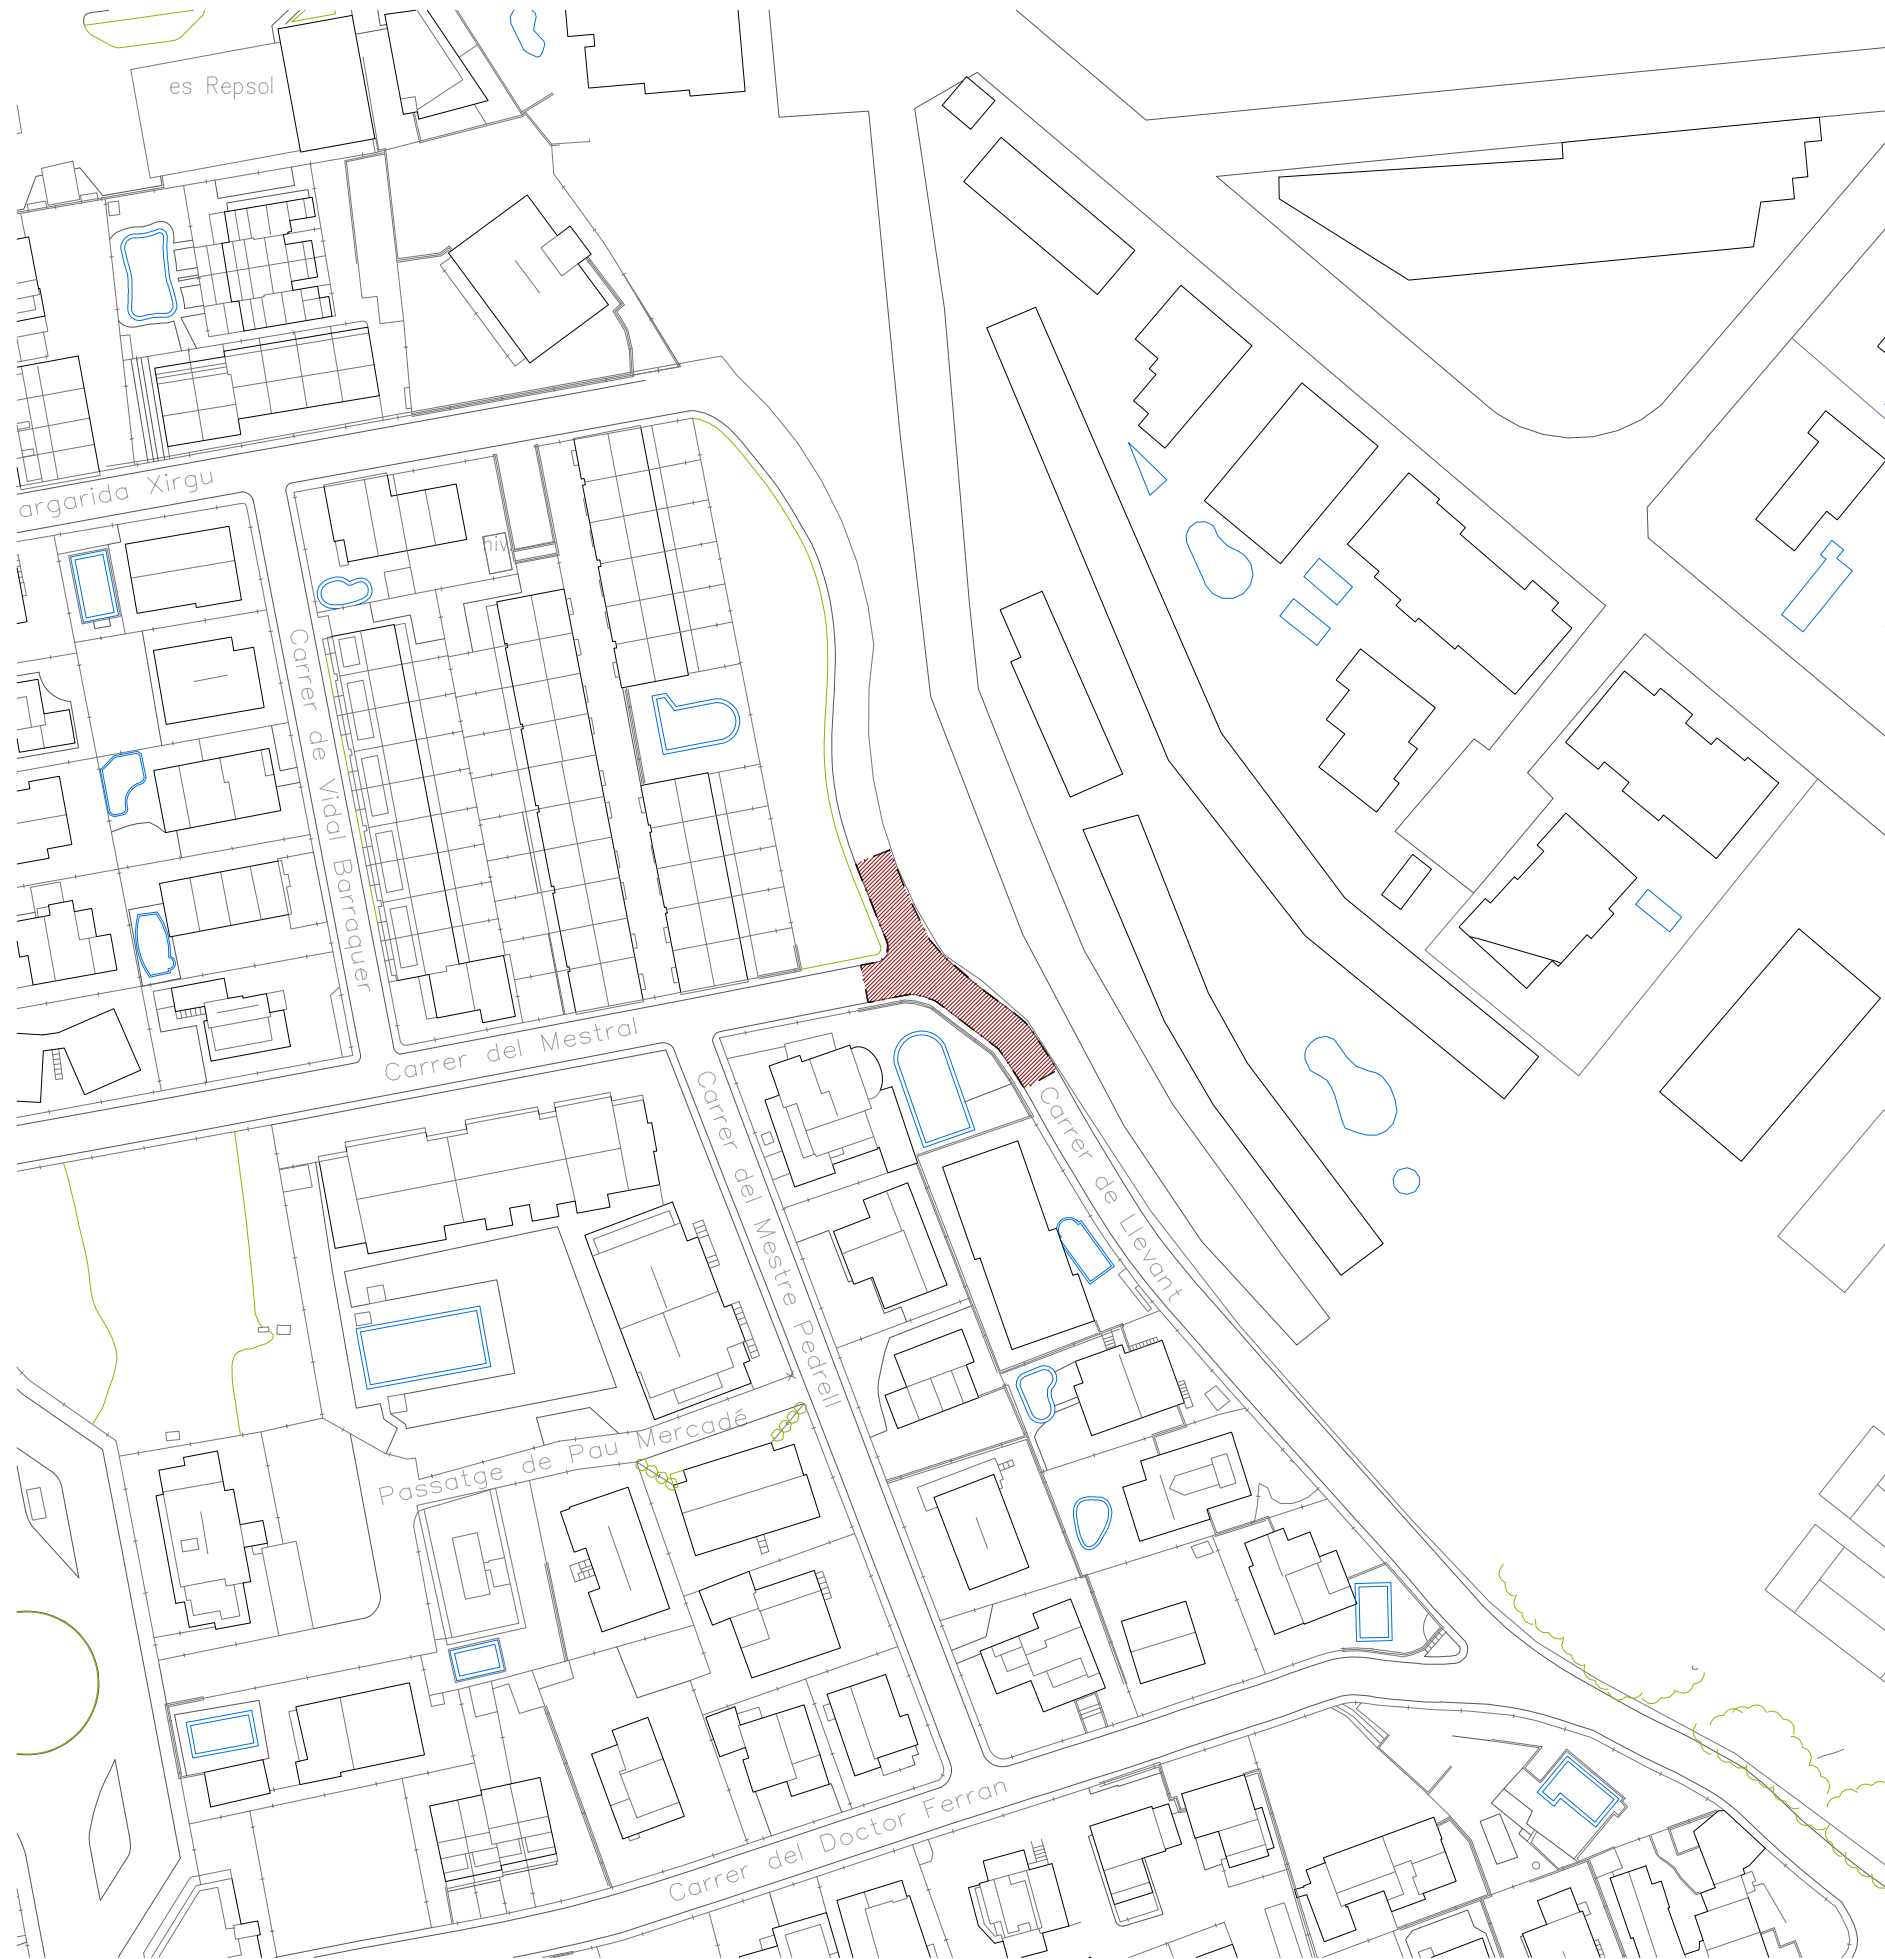




ÀMBIT.02
CARRER LLEVANT

ÀMBIT D'ACTUACIÓ:
02. CARRER LLEVANT

222,30 m²

REF. DOC.		
18008 URB/RODA		
PROJECTE OBRES D'ARRANJAMENT DE CARRERS.		
EMPLA.		DATA ORIG.
Carrers Roger de Llúria, Llevant, Pescadors, Vallespir, i Camí de l'Estació.		1. 19/02/2018
43883 Roda de Berà		
ESCALA	NOM PLÀNOL	
1:1000	EMPLAÇAMENT / ÀMBIT.02 Emplaçament Carrer Llevant	
PROMOTOR	ARQUITECTES	DATA DARRER
AJUNTAMENT DE RODA DE BERÀ P-4313300-H	Josep Elias Payan	19/02/2018
SIGNAT PROMOTOR	SIGNAT ARQUIT.	NÚM. PLÀNOL
		A05



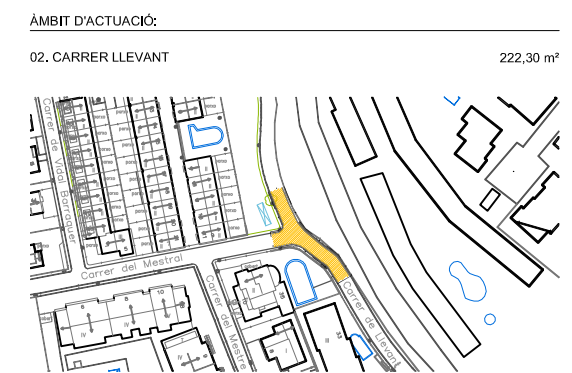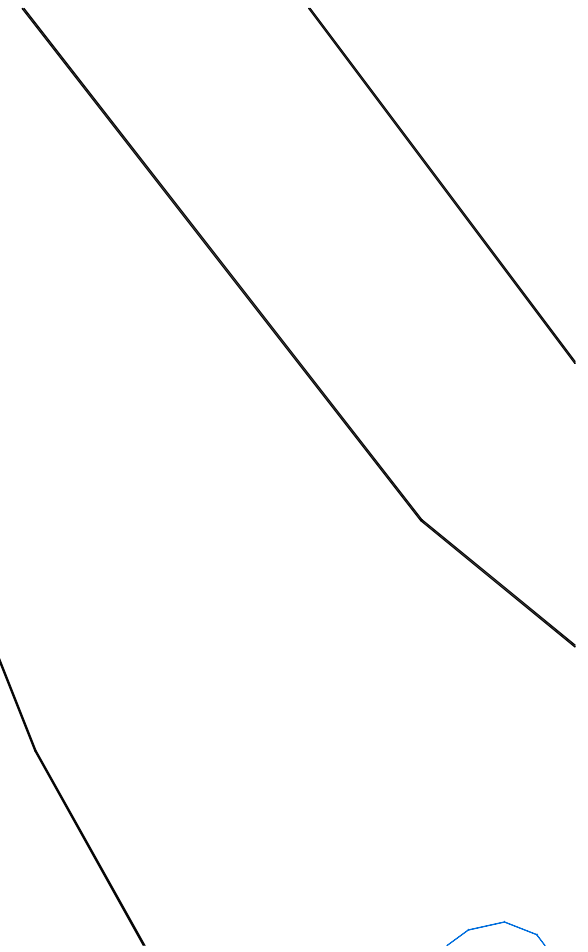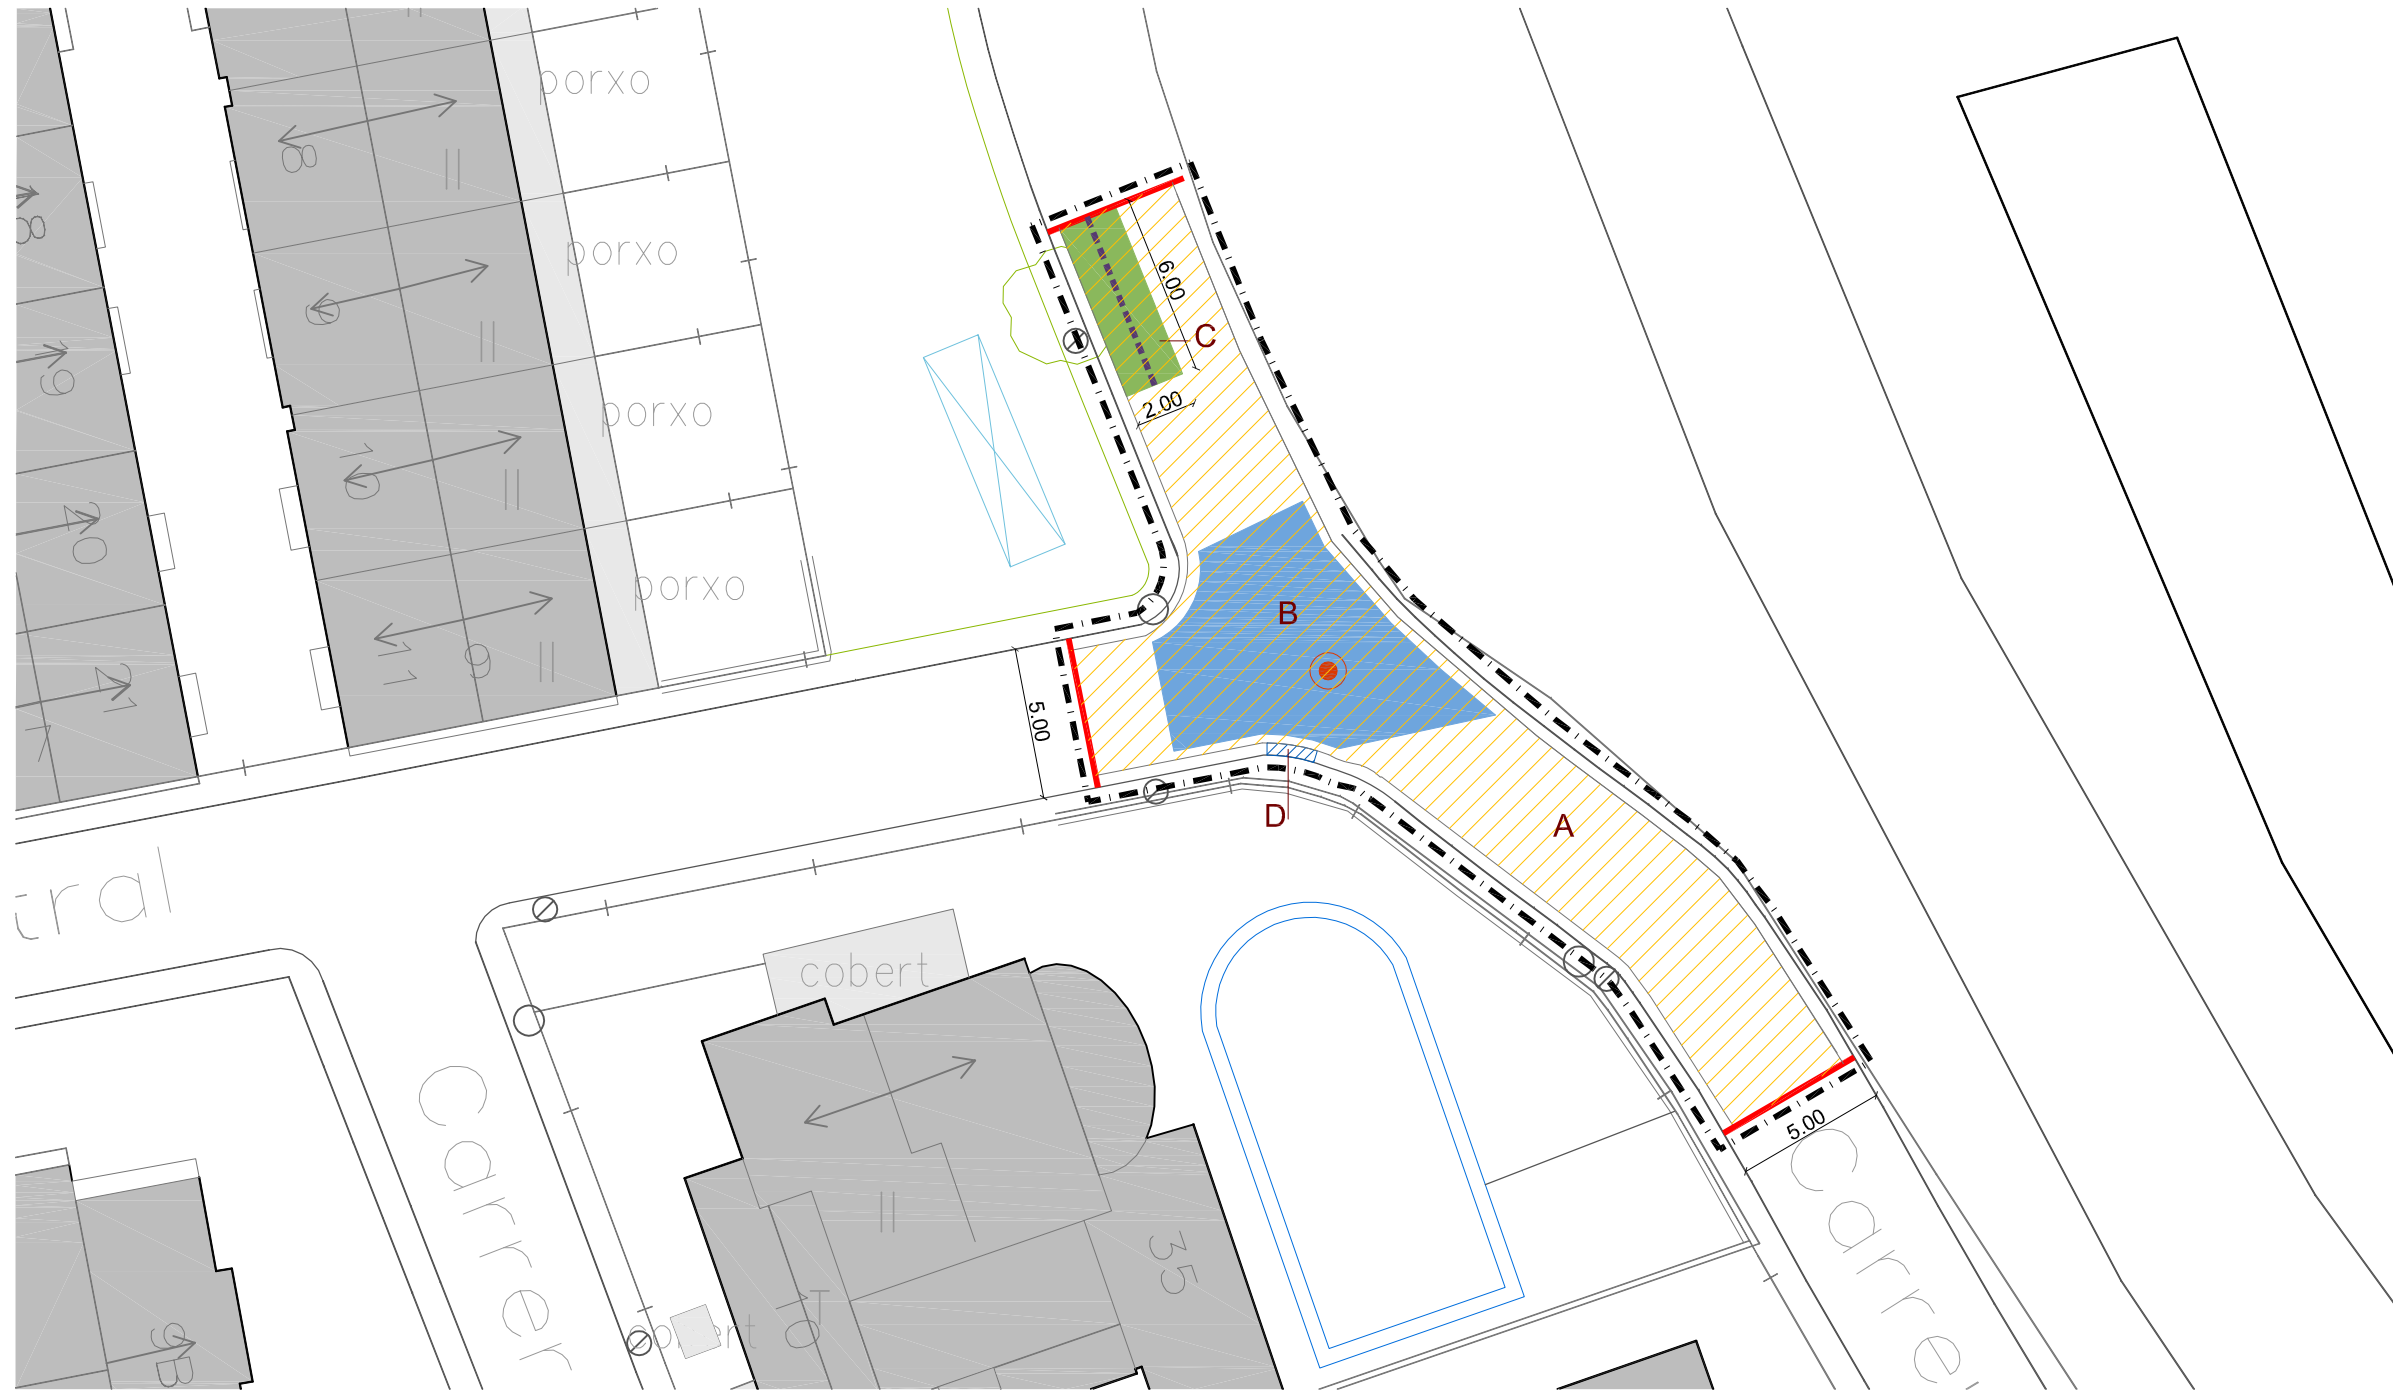

LLEENDA ACTUACIONS ENDERROC I MOVIMENTS DE TERRA:

TALL DE PAVIMENT DE MESCLA BITUMINOSA O FORMIGÓ - 20 CMS

FRESAT DE PAVIMENT DE MESCLA BITUMINOSA - 5 CMS

DEMOLICIÓ DE MESCLA BITUMINOSA - 10 CMS
REBLIMENT I PICONATGE AMB MESCLA BITUMINOSA AC 22 bln S - 10 CMS

DEMOLICIÓ DE MESCLA BITUMINOSA - 10 CMS + DEMOLICIÓ FORMIGÓ DE BASE - 30 CMS + EXCAVACIÓ - 25 CMS
REBLIMENT I PICONATGE AMB TOT-Ú ARTIFICIAL COMPACTAT - 40 CMS

DEMOLICIÓ DE MESCLA BITUMINOSA - 10 CMS + DEMOLICIÓ FORMIGÓ DE BASE - 30 CMS + EXCAVACIÓ - 25 CMS
ESTABILITZACIÓ D'EXPLANADA + BASE DE REBLERT DE FORMIGÓ COMPACTAT - 40 CMS

ÀMBIT ACTUACIÓ EN EL CARRER

SANEJAMENT ARRELS ARBRAT EXISTENT

DEMOLICIÓ ELEMENTS VIALITAT O PAVIMENT DE VORERA

CARTELL D'OBRES DE LA DIPUTACIÓ DE TARRAGONA

PROTECCIÓ TAPES DE SERVEIS EXISTENTS

CODI D'IDENTIFICACIÓ DEL TRAM D'ACTUACIÓ

COTES TRAMS ACTUACIÓ A CONFIRMAR EN OBRA

NOTES D'OBLIGAT COMPLIMENT


(*) EN FUNCIÓ DE LES CAPES EXISTENTS SOTA LA CAPA DE RODADURA A ENRETIRAR, LES ACTUACIONS PREVISTES I ELS SEUS GRUIXOS PODEN SER MODIFICATS

(**) LES MESURES INDICADES EN ELS PLÀNOLS S'HAN DE COMPROVAR I CONFIRMAR EN OBRA

(***) L'ÀMBIT DE LES ACTUACIONS I TRAMS ÉS ORIENTATIVA, ÉS NECESSARI COMPROVAR I CONFIRMAR LA SEVA POSICIÓ EN OBRA

REF. DOC.	
18008 URB/RODA	
PROJECTE OBRES D'ARRANJAMENT DE CARRERS.	
EMPLA.	DATA ORIG.
Carrers Roger de Llúria, Llevant, Pescadors, Vallespir, i Camí de l'Estació.	1. 19/02/2018
43883 Roda de Berà	
ESCALA	NOM PLÀNOL
1:250	ENDERROCS-MOVIMENTS DE TERRA/ÀMBIT.02 Planta Carrer Llevant
PROMOTOR	ARQUITECTES
AJUNTAMENT DE RODA DE BERÀ P=4313300-H	Josep Elias Payan
DATA DARRER	
19/02/2018	
SIGNAT PROMOTOR	SIGNAT ARQUIT.
NÚM. PLÀNOL	
A06	



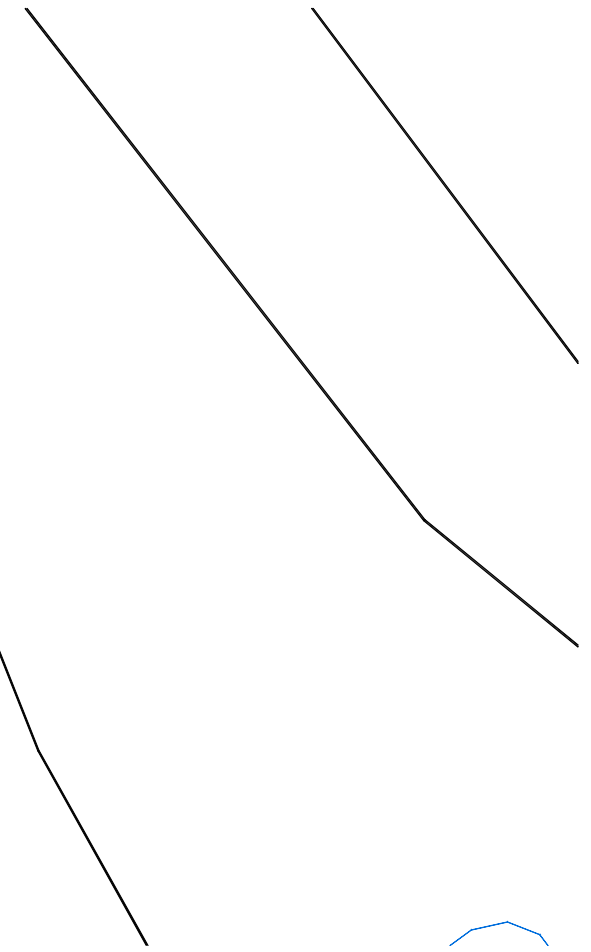











ÀMBIT D'ACTUACIÓ:
02. CARRER LLEVANT 222,30 m²



LEGENDA ACTUACIONS CONFIGURACIÓ DE LA CAPA DE PAVIMENT (FORMADA PER CAPA SUPERFICIAL DE RODADURA / CAPA INTERMITJA / BASE):

-  PINTAT LINEAL O EN FAIXES SUPERFICIALS AMB PINTURA REFLEXORA I MICROESFERES DE VIDRE
-  CAPA SUPERFICIAL DE RODADURA A BASE DE PAVIMENT MESCLA BITUMINOSA EN CALENT AC 16 surf D - 5 CMS SOBRE CAPA PRÈVIA DE REG D'ADHERÈNCIA
-  CAPA INTERMITJA A BASE DE PAVIMENT DE MESCLA BITUMINOSA EN CALENT AC 22 bln S - 10 CMS SOBRE CAPA PRÈVIA DE REG D'ADHERÈNCIA
-  CAPA BASE DE MESCLA BITUMINOSA EN CALENT AC 32 base G - 15 CMS SOBRE CAPA PRÈVIA DE REG D'IMPRIMACIÓ
-  PAVIMENTACIÓ DE VORERES I ELEMENTS DE VIALITAT

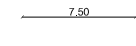-  ÀMBIT ACTUACIÓ EN EL CARRER
-  CARTELL D'OBRES DE LA DIPUTACIÓ DE TARRAGONA
-  ANIVELLAMENT TAPES DE CLAVEGUERAM
-  CODI D'IDENTIFICACIÓ DEL TRAM D'ACTUACIÓ
-  COTES TRAMS ACTUACIÓ A CONFIRMAR EN OBRA
-  ÀMBIT DE MILLORES

NOTES D'OBLIGAT COMPLIMENT

- (*) EN FUNCIÓ DE LES CAPES EXISTENTS SOTA LA CAPA DE RODADURA A ENRETIRAR, LES ACTUACIONS PREVISTES I ELS SEUS GRUIXOS PODEN SER MODIFICATS
- (**) LES MESURES INDICADES EN ELS PLÀNOLS S'HAN DE COMPROVAR I CONFIRMAR EN OBRA
- (***) L'ÀMBIT DE LES ACTUACIONS I TRAMS ÉS ORIENTATIVA, ÉS NECESSARI COMPROVAR I CONFIRMAR LA SEVA POSICIÓ EN OBRA



REF. DOC.		
18008 URB/RODA		
PROJECTE OBRES D'ARRANJAMENT DE CARRERS.		
EMPLA.	DATA ORIG.	
Carrers Roger de Llúria, Llevant, Pescadors, Vallespir, i Camí de l'Estació.		1. 19/02/2018
43883 Roda de Berà		
ESCALA	NOM PLÀNOL	
1:250	ACTUACIONS I PAVIMENTACIÓ/ÀMBIT.02 Planta Carrer Llevant	
PROMOTOR	ARQUITECTES	
AJUNTAMENT DE RODA DE BERÀ P=4313300-H	Josep Elias Payan	
	DATA DARRER	
	19/02/2018	
SIGNAT PROMOTOR	SIGNAT ARQUIT.	
	NÚM. PLÀNOL	
	A07	



ÀMBIT.03
CARRER PESCADORS


ÀMBIT D'ACTUACIÓ:

03. CARRER PESCADORS

473,05 m²

REF. DOC.		18008 URB/RODA	
PROJECTE OBRES D'ARRANJAMENT DE CARRERS.			
EMPLA.		DATA ORIG.	
Carrers Roger de Llúria, Llevant, Pescadors, Vallespir, i Camí de l'Estació.		1. 19/02/2018	
43883 Roda de Berà			
ESCALA	NOM PLÀNOL		
1:1000	EMPLAÇAMENT / ÀMBIT.03 Emplaçament Carrer Pescadors		
PROMOTOR		ARQUITECTES	
AJUNTAMENT DE RODA DE BERÀ P-4313300-H		Josep Elias Payan	
DATA DARRER		19/02/2018	
SIGNAT PROMOTOR		SIGNAT ARQUIT.	
NÚM. PLÀNOL			A08



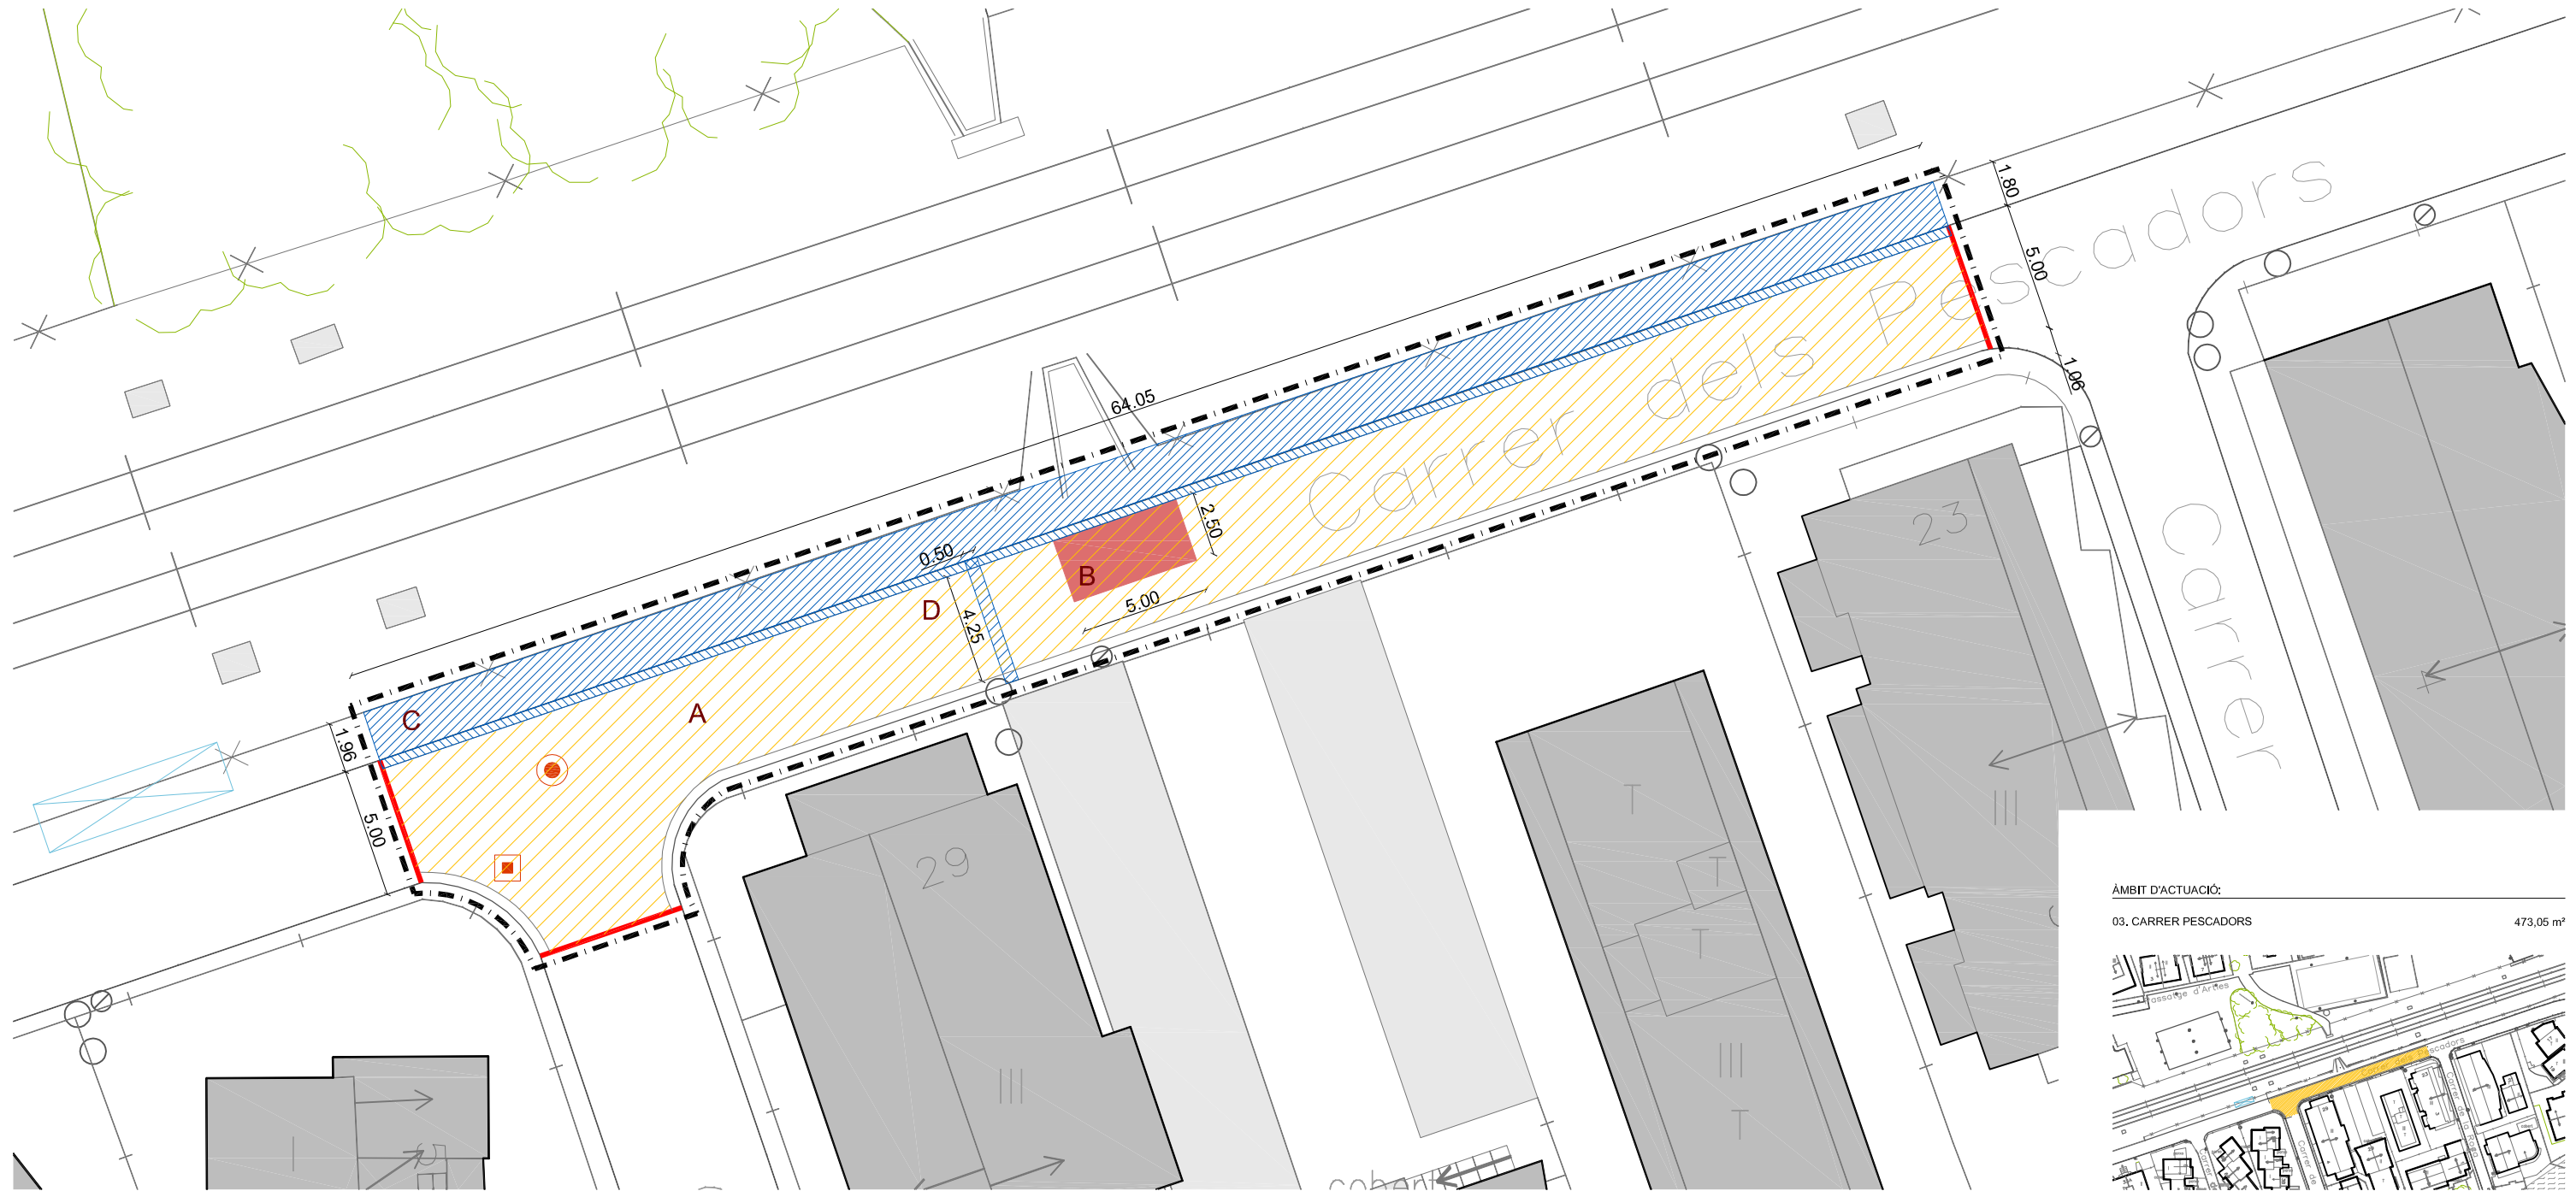

LLEGGENDA ACTUACIONS ENDERROC I MOVIMENTS DE TERRA:

TALL DE PAVIMENT DE MESCLA BITUMINOSA O FORMIGÓ - 20 CMS

FRESAT DE PAVIMENT DE MESCLA BITUMINOSA - 5 CMS

DEMOLICIÓ DE MESCLA BITUMINOSA - 10 CMS
REBLIMENT I PICONATGE AMB MESCLA BITUMINOSA AC 22 bln S - 10 CMS

DEMOLICIÓ DE MESCLA BITUMINOSA - 10 CMS + DEMOLICIÓ FORMIGÓ DE BASE - 30 CMS + EXCAVACIÓ - 25 CMS
REBLIMENT I PICONATGE AMB TOT-Ú ARTIFICIAL COMPACTAT - 40 CMS

DEMOLICIÓ DE MESCLA BITUMINOSA - 10 CMS + DEMOLICIÓ FORMIGÓ DE BASE - 30 CMS + EXCAVACIÓ - 25 CMS
ESTABILITZACIÓ D'EXPLANADA + BASE DE REBLERT DE FORMIGÓ COMPACTAT - 40 CMS

ÀMBIT ACTUACIÓ EN EL CARRER

SANEJAMENT ARRELS ARBRAT EXISTENT

DEMOLICIÓ ELEMENTS VIALITAT O PAVIMENT DE VORERA

CARTELL D'OBRES DE LA DIPUTACIÓ DE TARRAGONA

PROTECCIÓ TAPES DE SERVEIS EXISTENTS

CODI D'IDENTIFICACIÓ DEL TRAM D'ACTUACIÓ

COTES TRAMS ACTUACIÓ A CONFIRMAR EN OBRA

NOTES D'OBLIGAT COMPLIMENT


(*) EN FUNCIÓ DE LES CAPES EXISTENTS SOTA LA CAPA DE RODADURA A ENRETIRAR, LES ACTUACIONS PREVISTES I ELS SEUS GRUIXOS PODEN SER MODIFICATS

(**) LES MESURES INDICADES EN ELS PLÀNOLS S'HAN DE COMPROVAR I CONFIRMAR EN OBRA

(***) L'ÀMBIT DE LES ACTUACIONS I TRAMS ÉS ORIENTATIVA, ÉS NECESSARI COMPROVAR I CONFIRMAR LA SEVA POSICIÓ EN OBRA

REF. DOC.		18008 URB/RODA	
PROJECTE OBRES D'ARRANJAMENT DE CARRERS.			
EMPLA.		DATA ORIG.	
Carrers Roger de Llúria, Llevant, Pescadors, Vallespir, i Camí de l'Estació.		1. 19/02/2018	
43883 Roda de Berà			
ESCALA	NOM PLÀNOL		
1:250	ENDERROCS-MOVIMENTS DE TERRA/ÀMBIT.03 Planta Carrer Pescadors		
PROMOTOR	ARQUITECTES		DATA DARRER
AJUNTAMENT DE RODA DE BERÀ P=4313300-H	Josep Elias Payan		19/02/2018
SIGNAT PROMOTOR	SIGNAT ARQUIT.		NÚM. PLÀNOL
			A09



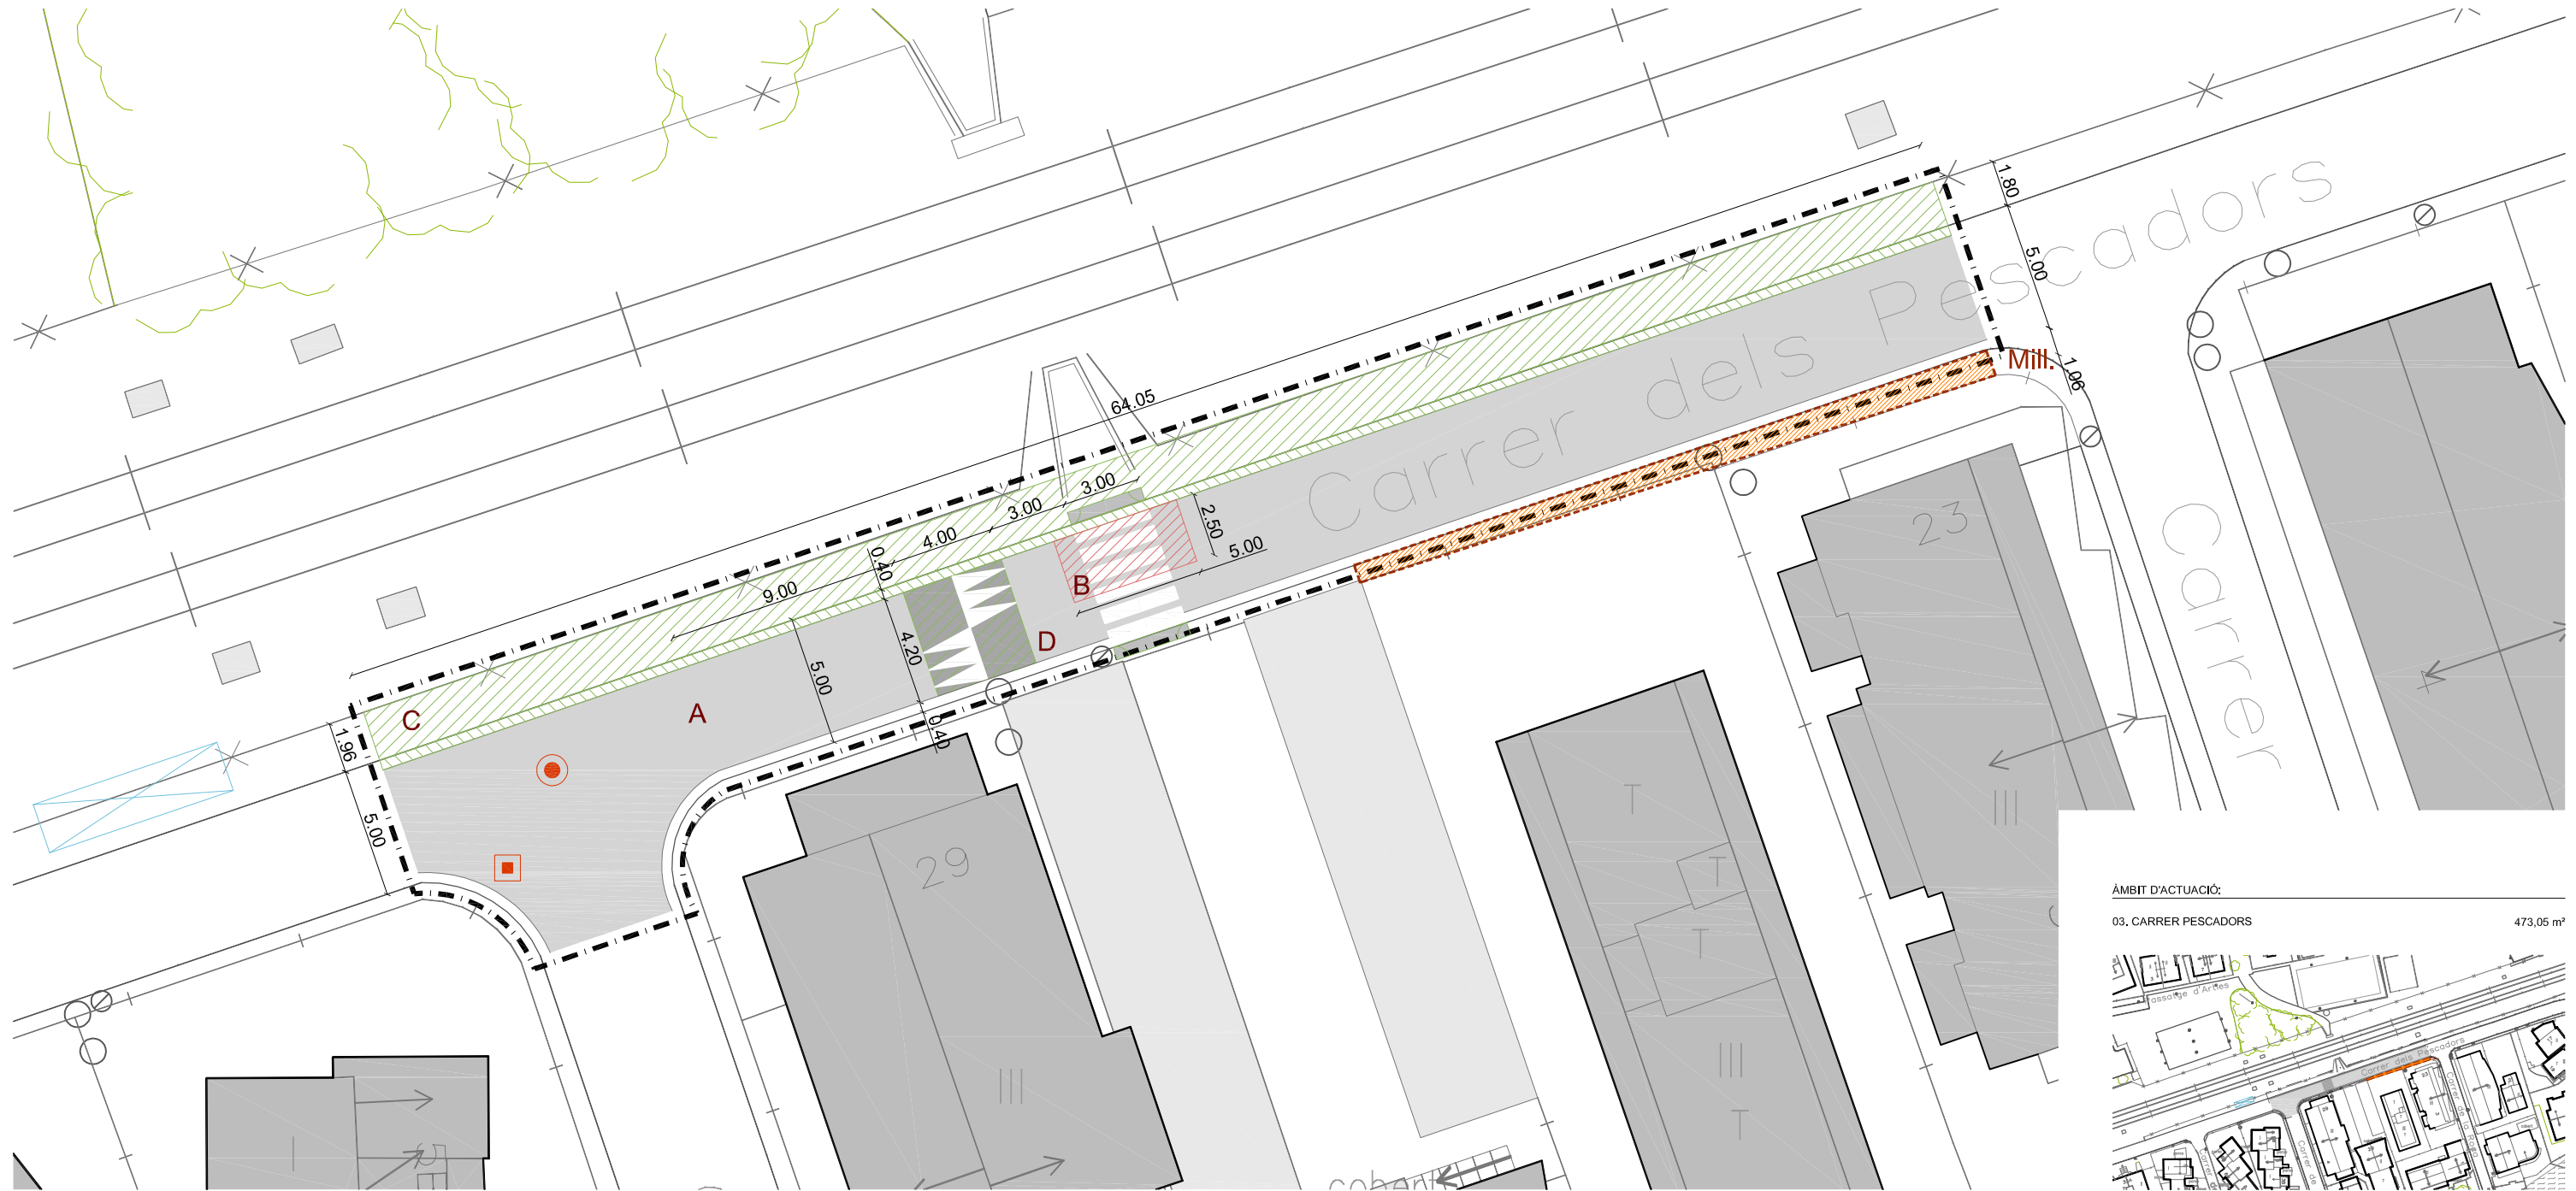

LLEENDA ACTUACIONS CONFIGURACIÓ DE LA CAPA DE PAVIMENT (FORMADA PER CAPA SUPERFICIAL DE RODADURA / CAPA INTERMITJA / BASE):

- PINTAT LINEAL O EN FAIXES SUPERFICIALS AMB PINTURA REFLEXORA I MICROESFERES DE VIDRE
- CAPA SUPERFICIAL DE RODADURA A BASE DE PAVIMENT MESCLA BITUMINOSA EN CALENT AC 16 surf D - 5 CMS SOBRE CAPA PRÈVIA DE REG D'ADHERÈNCIA
- CAPA INTERMITJA A BASE DE PAVIMENT DE MESCLA BITUMINOSA EN CALENT AC 22 bln S - 10 CMS SOBRE CAPA PRÈVIA DE REG D'ADHERÈNCIA
- CAPA BASE DE MESCLA BITUMINOSA EN CALENT AC 32 base G - 15 CMS SOBRE CAPA PRÈVIA DE REG D'IMPRIMACIÓ
- PAVIMENTACIÓ DE VORERES I ELEMENTS DE VIALITAT


- ÀMBIT ACTUACIÓ EN EL CARRER
- CARTELL D'OBRES DE LA DIPUTACIÓ DE TARRAGONA
- ANIVELLAMENT TAPES DE CLAVEGUERAM
- CODI D'IDENTIFICACIÓ DEL TRAM D'ACTUACIÓ
- COTES TRAMS ACTUACIÓ A CONFIRMAR EN OBRA
- ÀMBIT DE MILLORES

NOTES D'OBLIGAT COMPLIMENT

- (*) EN FUNCIÓ DE LES CAPES EXISTENTS SOTA LA CAPA DE RODADURA A ENRETIRAR, LES ACTUACIONS PREVISTES I ELS SEUS GRUIXOS PODEN SER MODIFICATS
- (**) LES MESURES INDICADES EN ELS PLÀNOLS S'HAN DE COMPROVAR I CONFIRMAR EN OBRA
- (***) L'ÀMBIT DE LES ACTUACIONS I TRAMS ÉS ORIENTATIVA, ÉS NECESSARI COMPROVAR I CONFIRMAR LA SEVA POSICIÓ EN OBRA

REF. DOC.		18008 URB/RODA	
PROJECTE OBRES D'ARRANJAMENT DE CARRERS.			
EMPLA.		DATA ORIG.	
Carrers Roger de Llúria, Llevant, Pescadors, Vallespir, i Camí de l'Estació.		1. 19/02/2018	
43883 Roda de Berà			
ESCALA	NOM PLÀNOL		
1:250	ACTUACIONS I PAVIMENTACIÓ/ÀMBIT.03 Planta Carrer Pescadors		
PROMOTOR	ARQUITECTES		DATA DARRER
AJUNTAMENT DE RODA DE BERÀ P=4313300-H	Josep Elias Payan		19/02/2018
SIGNAT PROMOTOR	SIGNAT ARQUIT.		NÚM. PLÀNOL
			A10



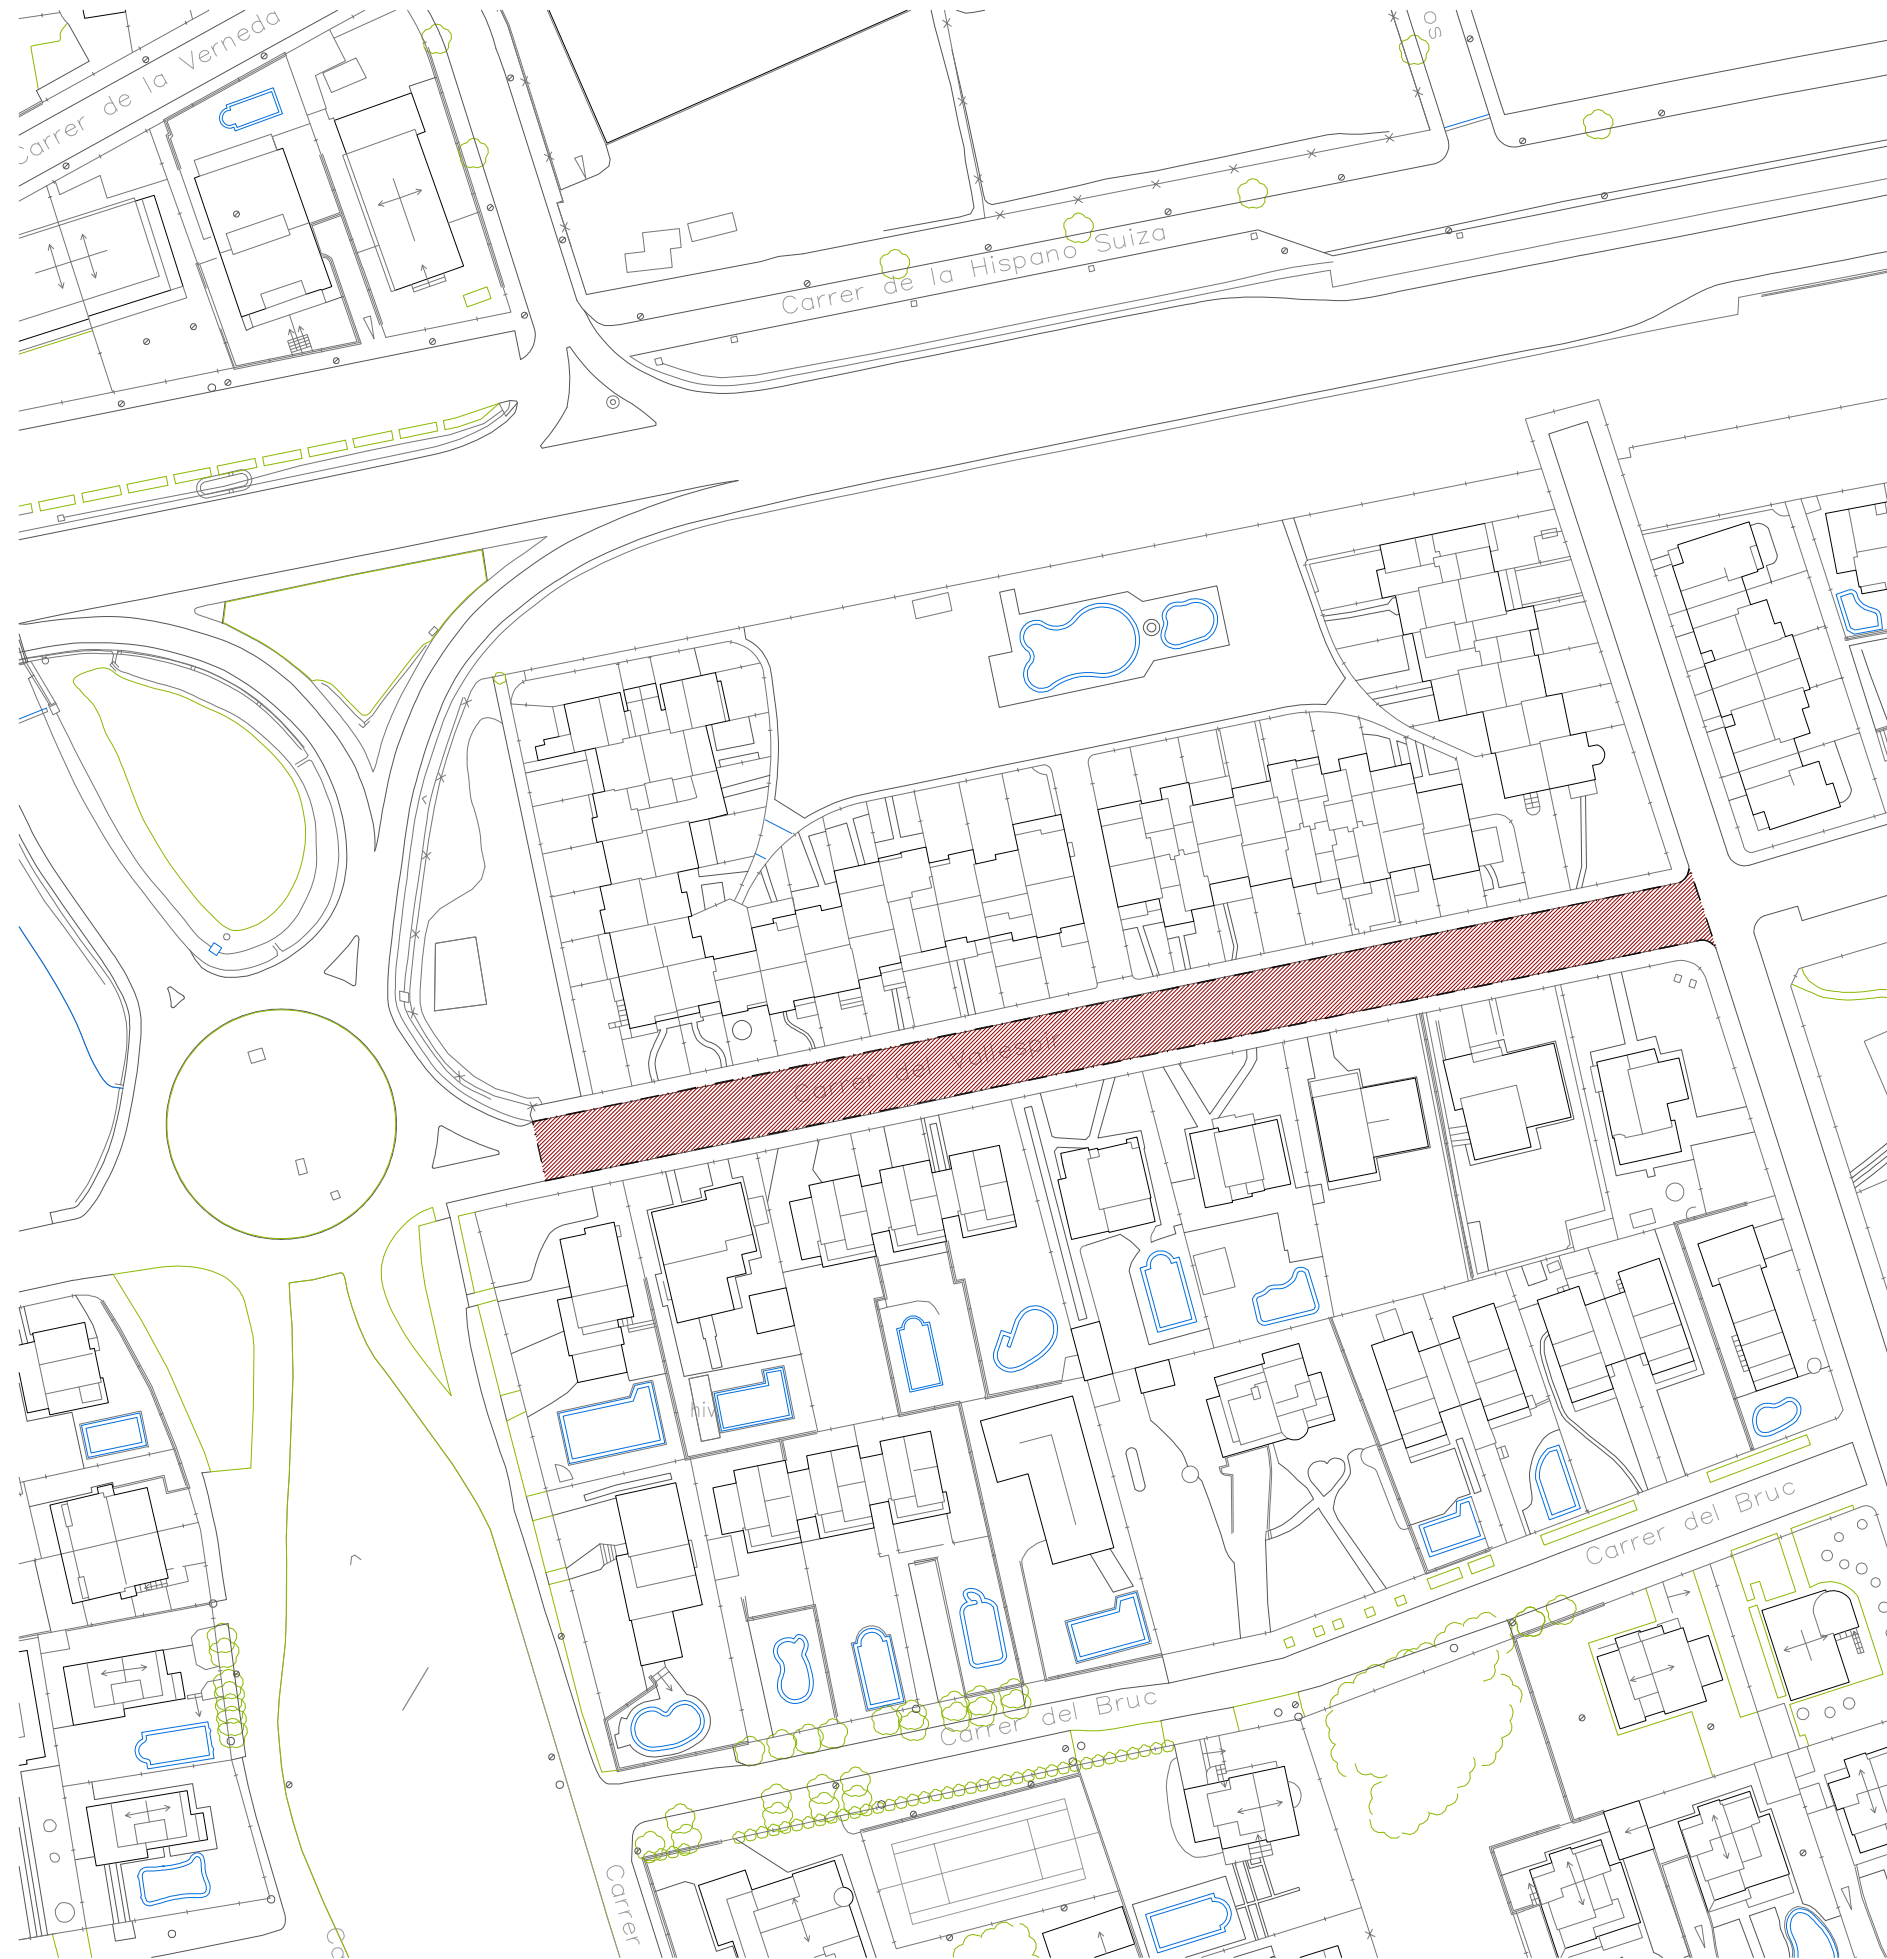



ÀMBIT.04
CARRER VALLESPÍR

ÀMBIT D'ACTUACIÓ:
04. CARRER VALLESPÍR

1.258,60 m²

REF. DOC.		18008 URB/RODA	
PROJECTE OBRES D'ARRANJAMENT DE CARRERS.			
EMPLA.	Carrers Roger de Llúria, Llevant, Pescadors, Vallespir, i Camí de l'Estació.		DATA ORIG.
43883 Roda de Berà		1. 19/02/2018	
ESCALA	NOM PLÀNOL		
1:1000	EMPLAÇAMENT / ÀMBIT.04 Emplaçament Carrer Vallespir		
PROMOTOR	ARQUITECTES		DATA DARRER
AJUNTAMENT DE RODA DE BERÀ P-4313300-H	Josep Elias Payan		19/02/2018
SIGNAT PROMOTOR	SIGNAT ARQUIT.		NÚM. PLÀNOL
			A11



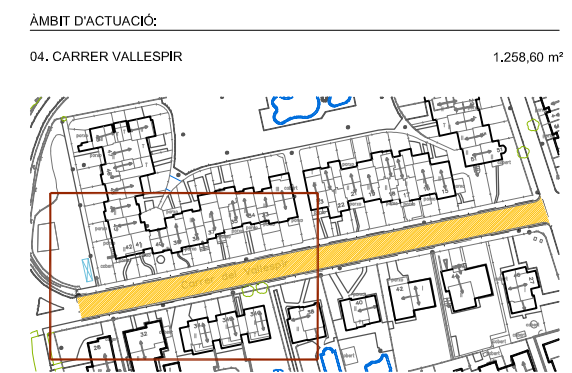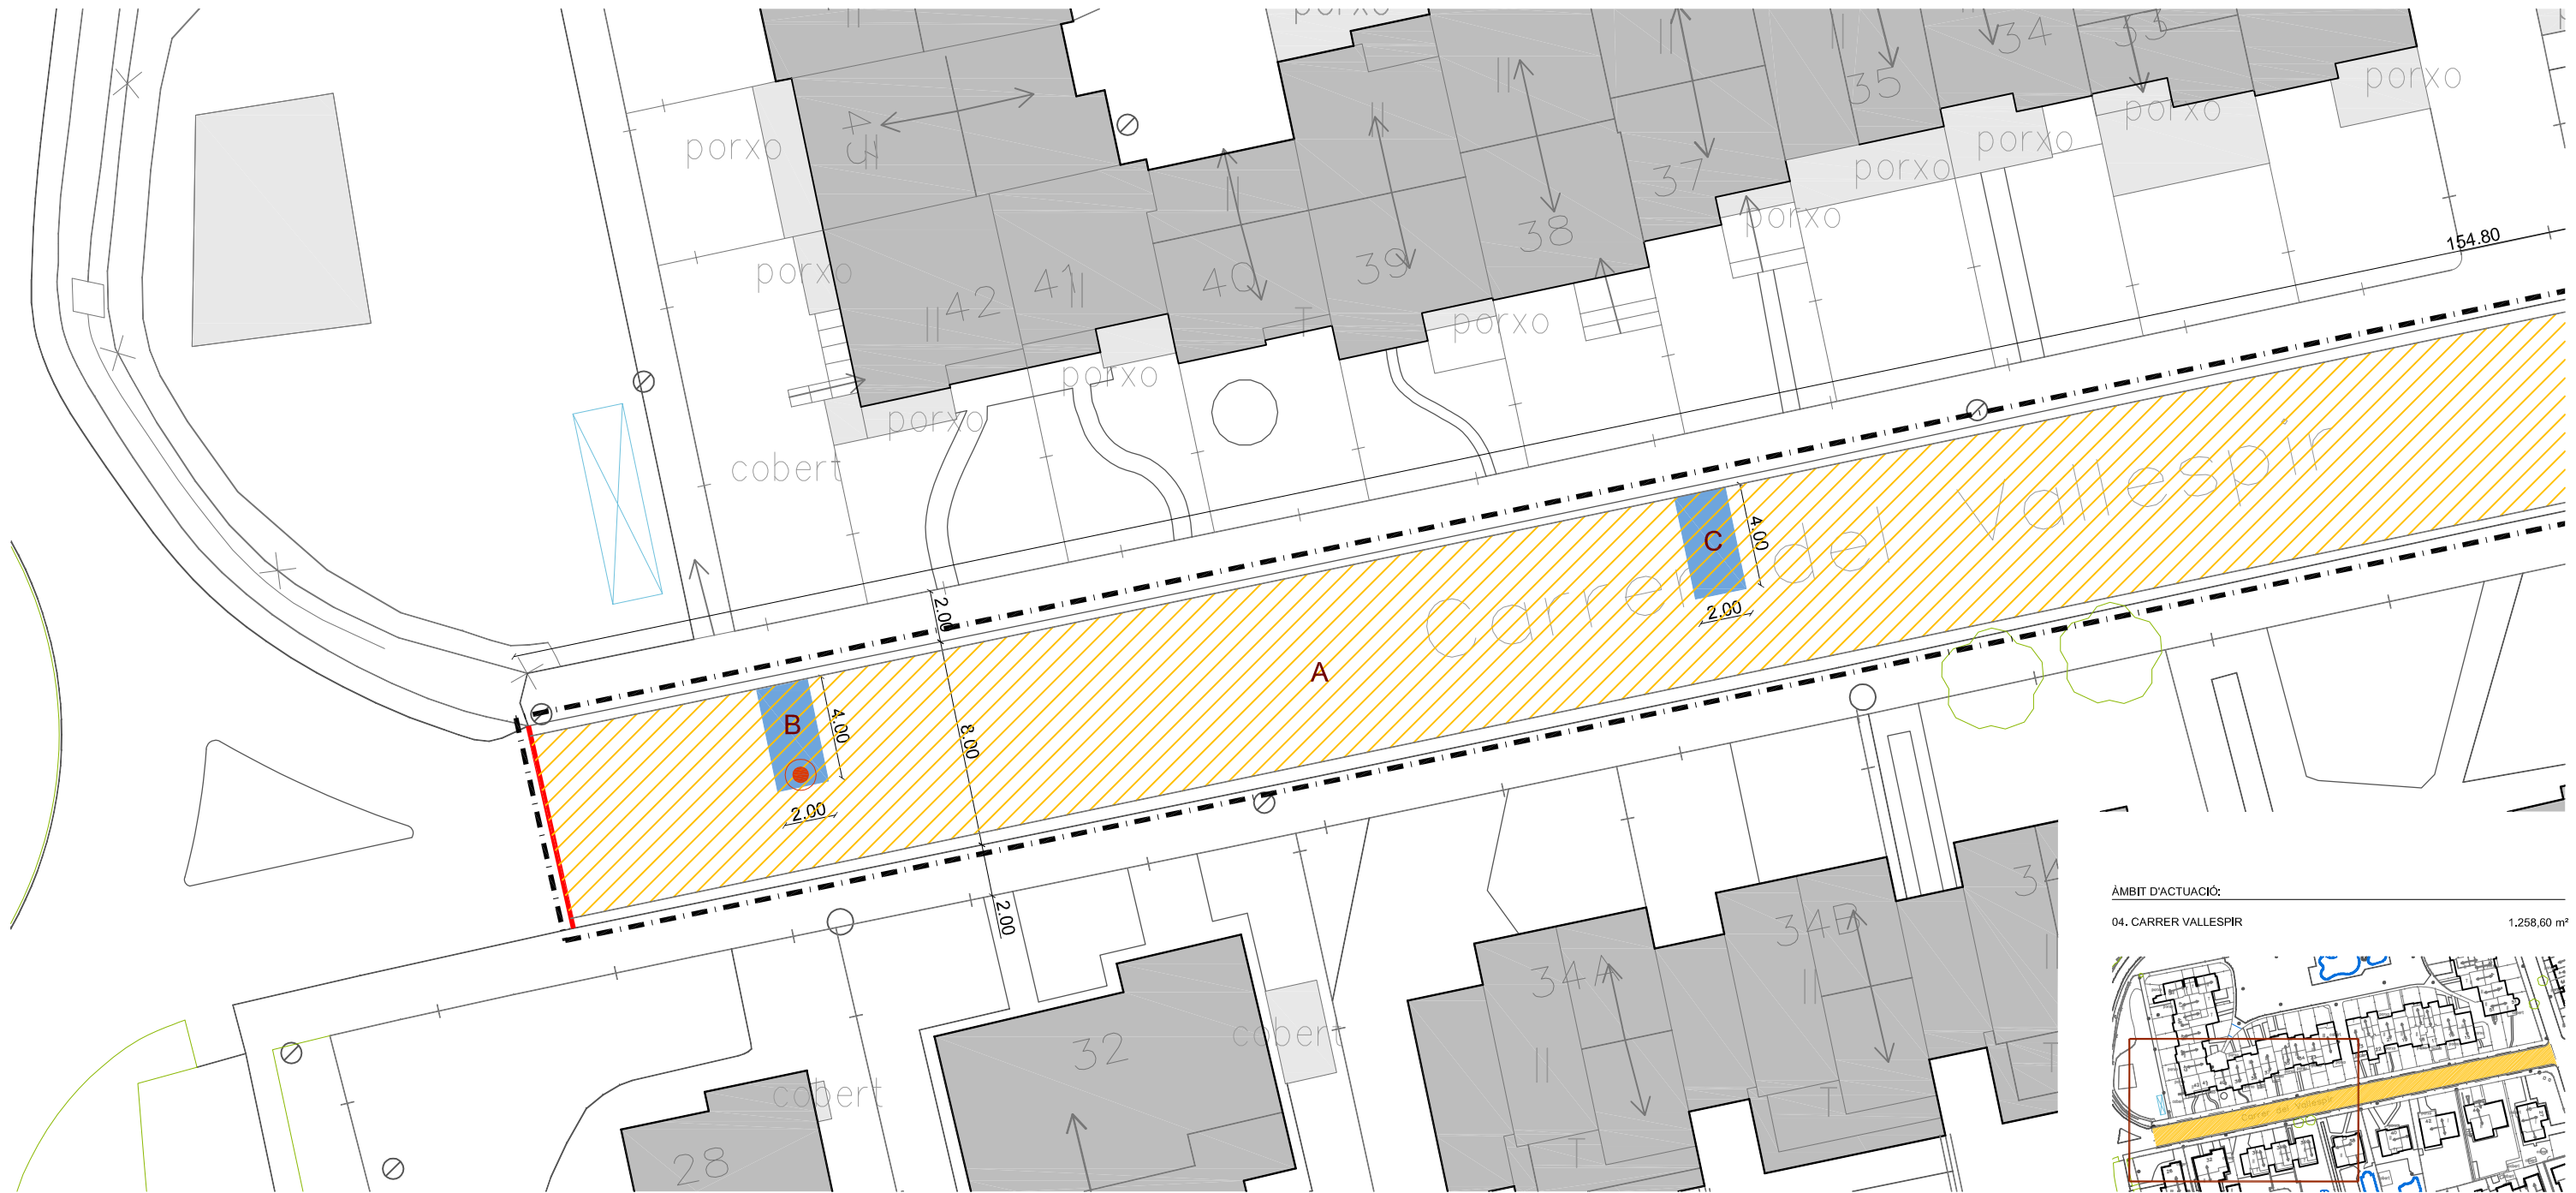




LLEENDA ACTUACIONS ENDERROC I MOVIMENTS DE TERRA:

 TALL DE PAVIMENT DE MESCLA BITUMINOSA O FORMIGÓ - 20 CMS

 FRESAT DE PAVIMENT DE MESCLA BITUMINOSA - 5 CMS

 DEMOLICIÓ DE MESCLA BITUMINOSA - 10 CMS
REBLIMENT I PICONATGE AMB MESCLA BITUMINOSA AC 22 bln S - 10 CMS

 DEMOLICIÓ DE MESCLA BITUMINOSA - 10 CMS + DEMOLICIÓ FORMIGÓ DE BASE - 30 CMS + EXCAVACIÓ - 25 CMS
REBLIMENT I PICONATGE AMB TOT-Ú ARTIFICIAL COMPACTAT - 40 CMS

 DEMOLICIÓ DE MESCLA BITUMINOSA - 10 CMS + DEMOLICIÓ FORMIGÓ DE BASE - 30 CMS + EXCAVACIÓ - 25 CMS
ESTABILITZACIÓ D'EXPLANADA + BASE DE REBLERT DE FORMIGÓ COMPACTAT - 40 CMS

 ÀMBIT ACTUACIÓ EN EL CARRER


 SANEJAMENT ARRELS ARBRAT EXISTENT

 DEMOLICIÓ ELEMENTS VIALITAT O PAVIMENT DE VORERA

 CARTELL D'OBRES DE LA DIPUTACIÓ DE TARRAGONA

 PROTECCIÓ TAPES DE SERVEIS EXISTENTS

 CODI D'IDENTIFICACIÓ DEL TRAM D'ACTUACIÓ

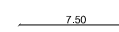 COTES TRAMS ACTUACIÓ A CONFIRMAR EN OBRA

NOTES D'OBLIGAT COMPLIMENT

(*) EN FUNCIÓ DE LES CAPES EXISTENTS SOTA LA CAPA DE RODADURA A ENRETIRAR, LES ACTUACIONS PREVISTES I ELS SEUS GRUIXOS PODEN SER MODIFICATS

(**) LES MESURES INDICADES EN ELS PLÀNOLS S'HAN DE COMPROVAR I CONFIRMAR EN OBRA


(***) L'ÀMBIT DE LES ACTUACIONS I TRAMS ÉS ORIENTATIVA, ÉS NECESSARI COMPROVAR I CONFIRMAR LA SEVA POSICIÓ EN OBRA

ÀMBIT D'ACTUACIÓ:

04. CARRER VALLESPÍR 1.258,60 m²

REF. DOC.		18008 URB/RODA	
PROJECTE OBRES D'ARRANJAMENT DE CARRERS.			
EMPLA.	Carrers Roger de Llúria, Llevant, Pescadors, Vallespir, i Camí de l'Estació.		DATA ORIG.
43883 Roda de Berà		1. 19/02/2018	
ESCALA	NOM PLÀNOL		
1:250	ENDERROCS-MOVIMENTS DE TERRA/ÀMBIT.04 Planta Carrer Vallespir		
PROMOTOR	ARQUITECTES		DATA DARRER
AJUNTAMENT DE RODA DE BERÀ P-4313300-H	Josep Elias Payan		19/02/2018
SIGNAT PROMOTOR	SIGNAT ARQUIT.		NÚM. PLÀNOL
			A12a



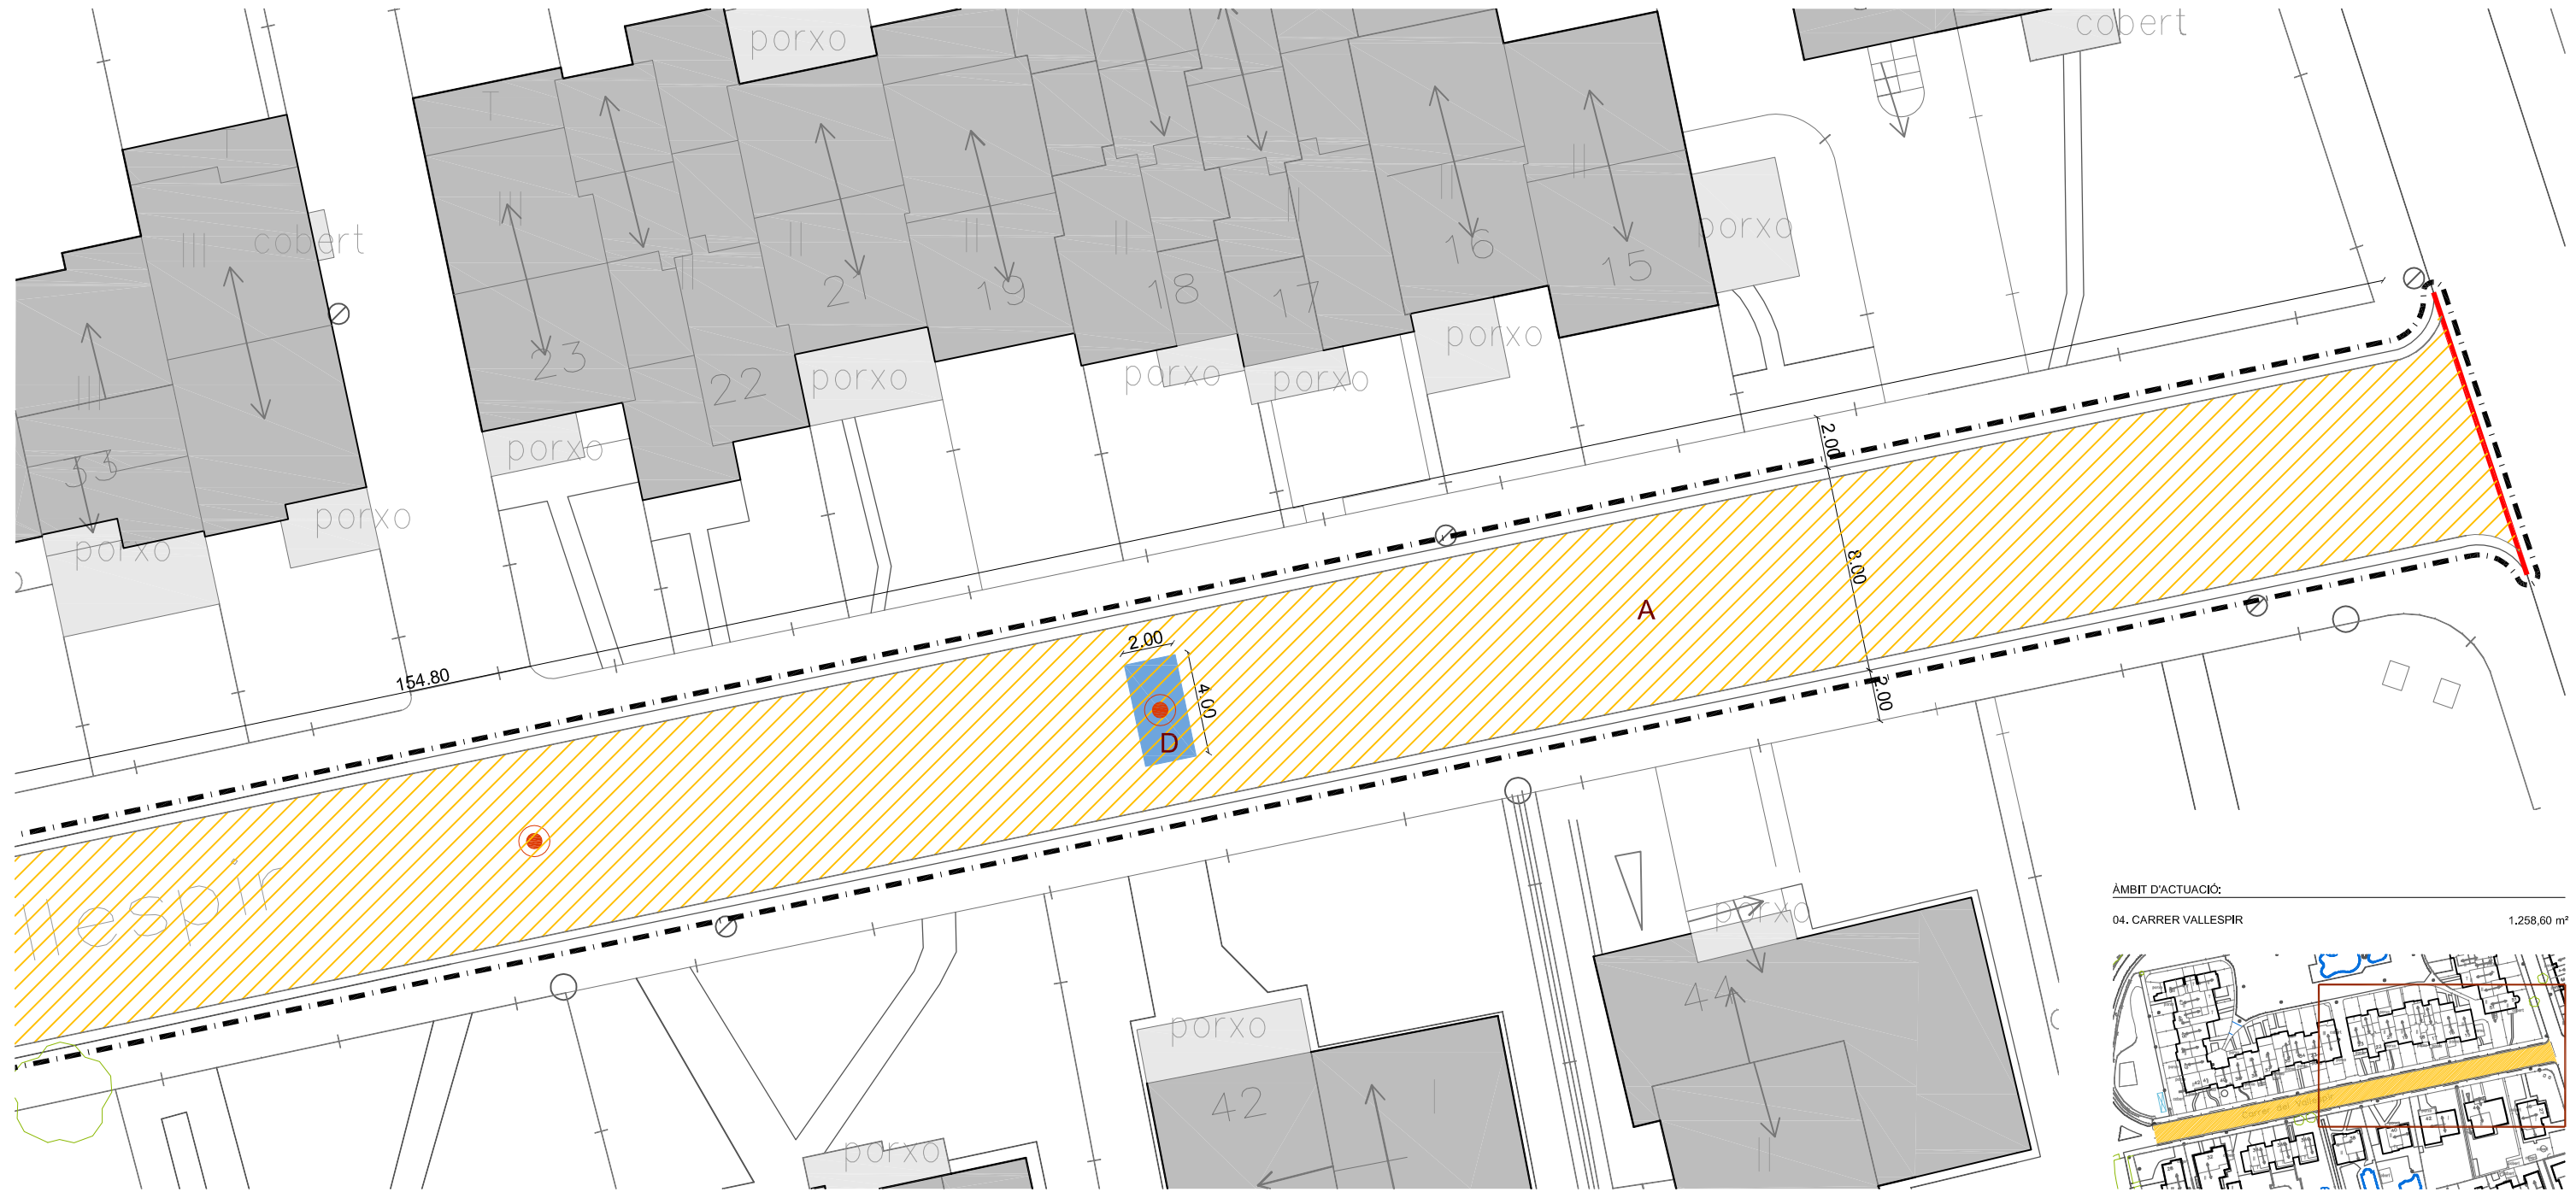


ÀMBIT D'ACTUACIÓ:
 04. CARRER VALLESPÍR 1.258,60 m²





LLEENDA ACTUACIONS ENDERROC I MOVIMENTS DE TERRA:

 TALL DE PAVIMENT DE MESCLA BITUMINOSA O FORMIGÓ - 20 CMS

 FRESAT DE PAVIMENT DE MESCLA BITUMINOSA - 5 CMS

 DEMOLICIÓ DE MESCLA BITUMINOSA - 10 CMS
 REBLIMENT I PICONATGE AMB MESCLA BITUMINOSA AC 22 bln S - 10 CMS

 DEMOLICIÓ DE MESCLA BITUMINOSA - 10 CMS + DEMOLICIÓ FORMIGÓ DE BASE - 30 CMS + EXCAVACIÓ - 25 CMS
 REBLIMENT I PICONATGE AMB TOT-Ú ARTIFICIAL COMPACTAT - 40 CMS

 DEMOLICIÓ DE MESCLA BITUMINOSA - 10 CMS + DEMOLICIÓ FORMIGÓ DE BASE - 30 CMS + EXCAVACIÓ - 25 CMS
 ESTABILITZACIÓ D'EXPLANADA + BASE DE REBLERT DE FORMIGÓ COMPACTAT - 40 CMS

 ÀMBIT ACTUACIÓ EN EL CARRER


 SANEJAMENT ARRELS ARBRAT EXISTENT

 DEMOLICIÓ ELEMENTS VIALITAT O PAVIMENT DE VORERA

 CARTELL D'OBRES DE LA DIPUTACIÓ DE TARRAGONA

 PROTECCIÓ TAPES DE SERVEIS EXISTENTS

 CODI D'IDENTIFICACIÓ DEL TRAM D'ACTUACIÓ

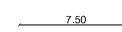 COTES TRAMS ACTUACIÓ A CONFIRMAR EN OBRA

NOTES D'OBLIGAT COMPLIMENT

(*) EN FUNCIÓ DE LES CAPES EXISTENTS SOTA LA CAPA DE RODADURA A ENRETIRAR, LES ACTUACIONS PREVISTES I ELS SEUS GRUIXOS PODEN SER MODIFICATS

(**) LES MESURES INDICADES EN ELS PLÀNOLS S'HAN DE COMPROVAR I CONFIRMAR EN OBRA

(***) L'ÀMBIT DE LES ACTUACIONS I TRAMS ÉS ORIENTATIVA, ÉS NECESSARI COMPROVAR I CONFIRMAR LA SEVA POSICIÓ EN OBRA



REF. DOC.

18008 URB/RODA

PROJECTE OBRES D'ARRANJAMENT DE CARRERS.

EMPLA. Carrers Roger de Llúria, Llevant, Pescadors, Vallespir, i Camí de l'Estació. 43883 Roda de Berà		DATA ORIG. 1. 19/02/2018
ESCALA 1:250	NOM PLÀNOL ENDERROCS-MOVIMENTS DE TERRA/ÀMBIT.04 Planta Carrer Vallespir	
PROMOTOR AJUNTAMENT DE RODA DE BERÀ P-4313300-H	ARQUITECTES Josep Elias Payan	DATA DARRER 19/02/2018
SIGNAT PROMOTOR	SIGNAT ARQUIT.	NÚM. PLÀNOL A12b



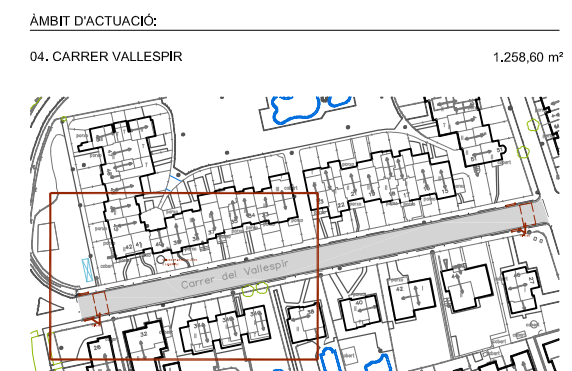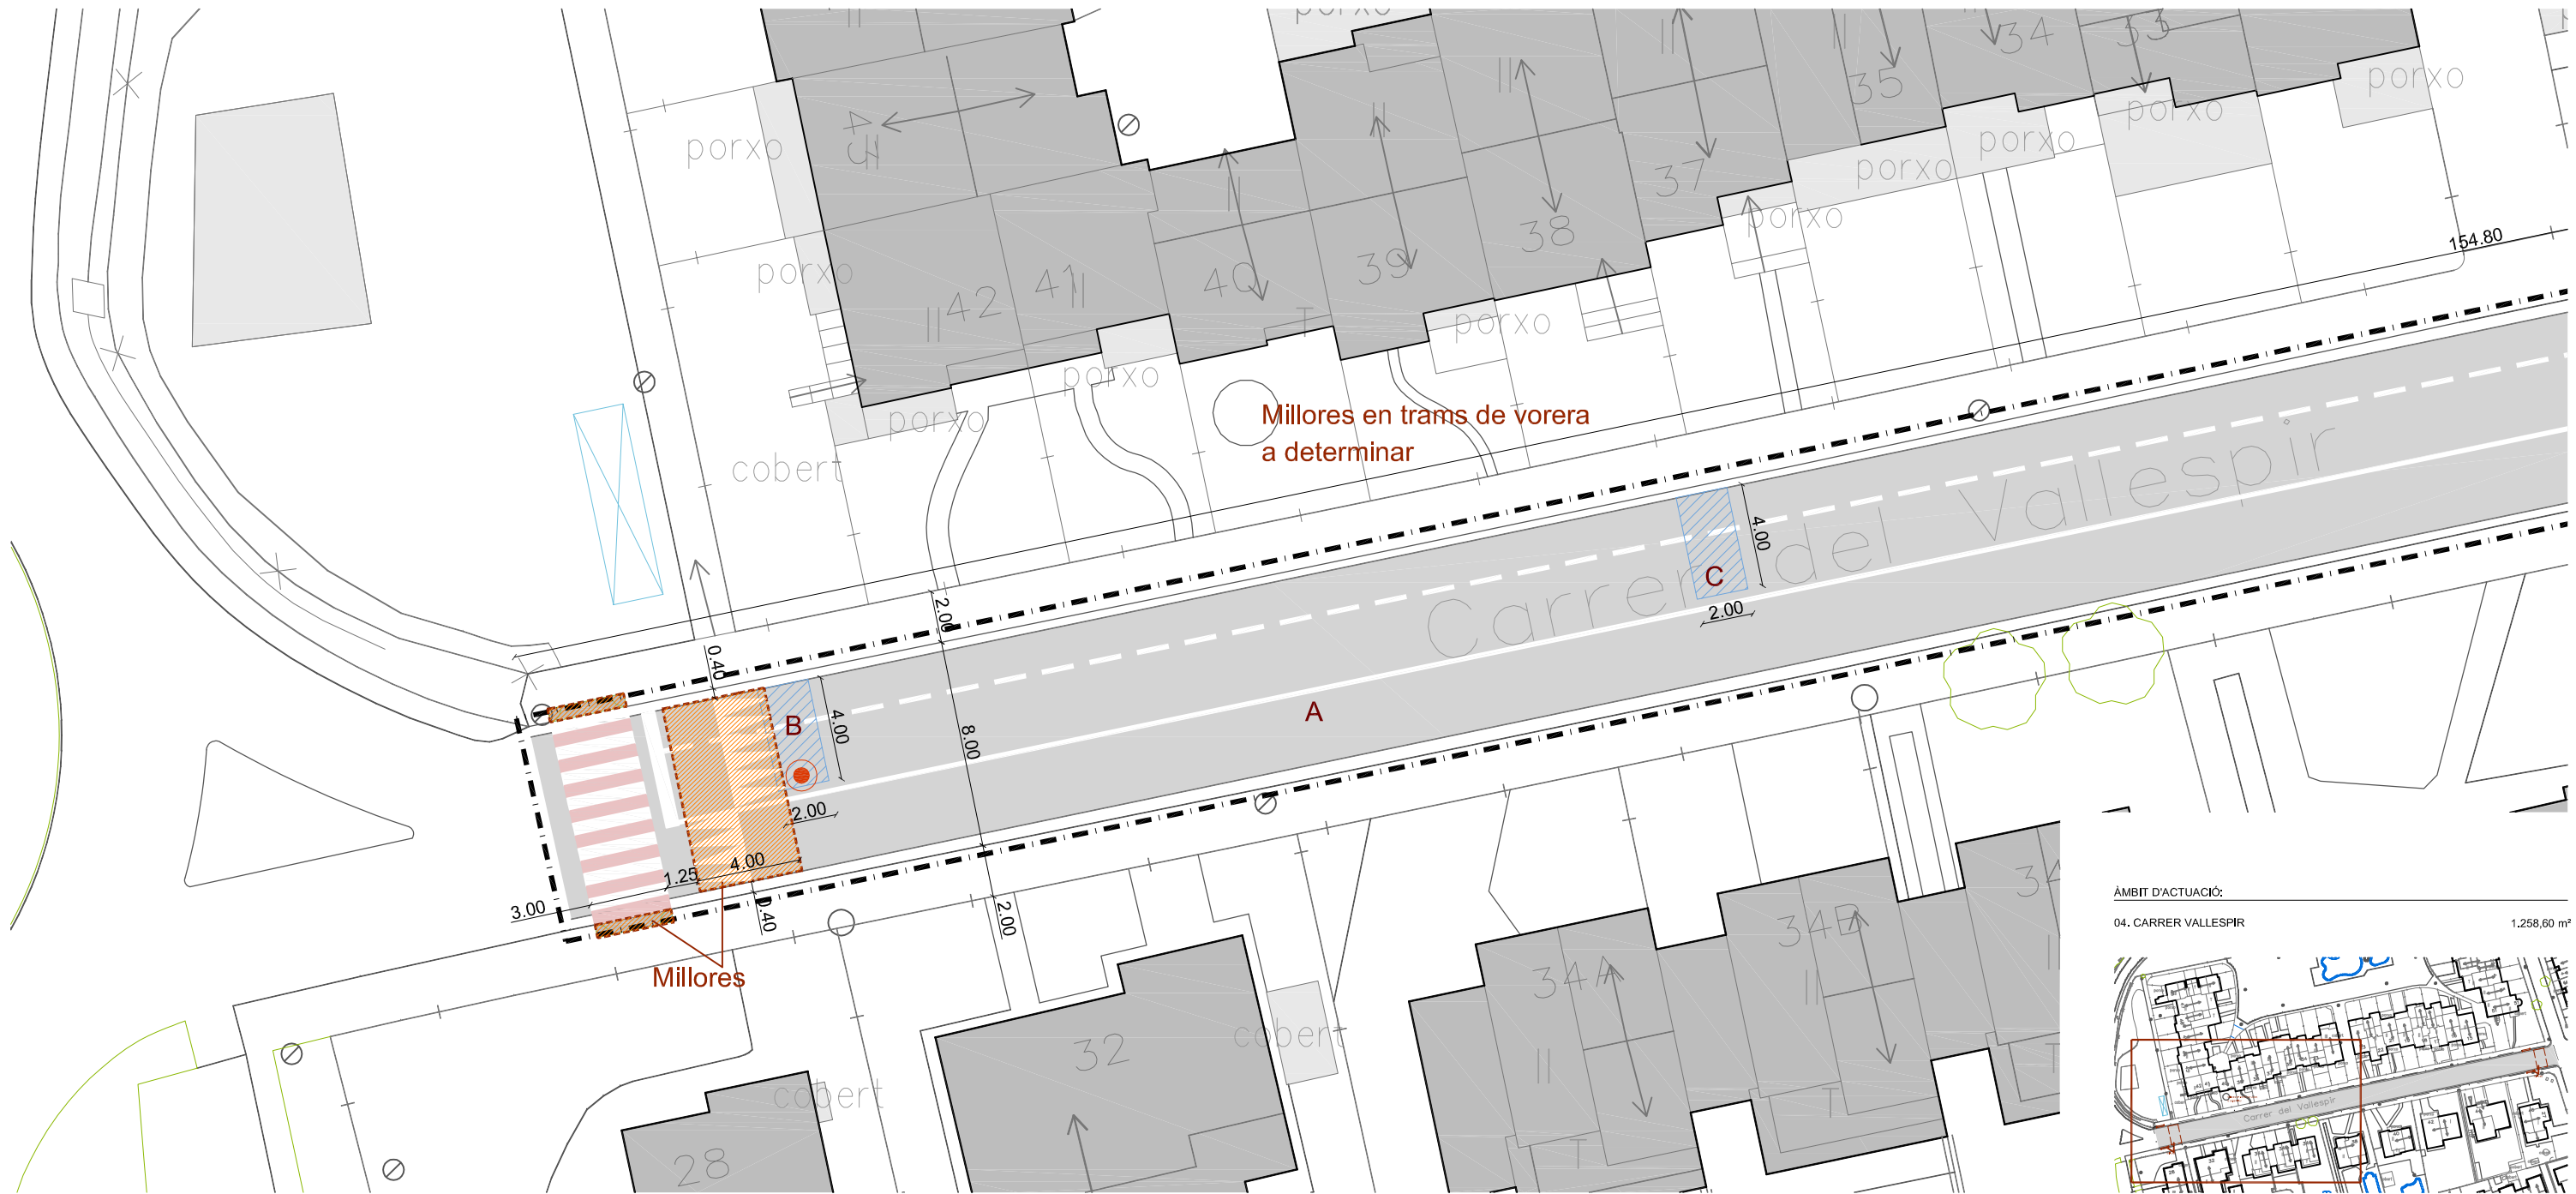

LLEENDA ACTUACIONS CONFIGURACIÓ DE LA CAPA DE PAVIMENT (FORMADA PER CAPA SUPERFICIAL DE RODADURA / CAPA INTERMITJA / BASE):

- PINTAT LINEAL O EN FAIXES SUPERFICIALS AMB PINTURA REFLEXORA I MICROESFERES DE VIDRE
- CAPA SUPERFICIAL DE RODADURA A BASE DE PAVIMENT MESCLA BITUMINOSA EN CALENT AC 16 surf D - 5 CMS SOBRE CAPA PRÈVIA DE REG D'ADHERÈNCIA
- CAPA INTERMITJA A BASE DE PAVIMENT DE MESCLA BITUMINOSA EN CALENT AC 22 bln S - 10 CMS SOBRE CAPA PRÈVIA DE REG D'ADHERÈNCIA
- CAPA BASE DE MESCLA BITUMINOSA EN CALENT AC 32 base G - 15 CMS SOBRE CAPA PRÈVIA DE REG D'IMPRIMACIÓ
- PAVIMENTACIÓ DE VORERES I ELEMENTS DE VIALITAT


- ÀMBIT ACTUACIÓ EN EL CARRER
- CARTELL D'OBRES DE LA DIPUTACIÓ DE TARRAGONA
- ANIVELLAMENT TAPES DE CLAVEGUERAM
- CODI D'IDENTIFICACIÓ DEL TRAM D'ACTUACIÓ
- COTES TRAMS ACTUACIÓ A CONFIRMAR EN OBRA
- ÀMBIT DE MILLORES

NOTES D'OBLIGAT COMPLIMENT






- (*) EN FUNCIÓ DE LES CAPES EXISTENTS SOTA LA CAPA DE RODADURA A ENRETIRAR, LES ACTUACIONS PREVISTES I ELS SEUS GRUIXOS PODEN SER MODIFICATS
- (**) LES MESURES INDICADES EN ELS PLÀNOLS S'HAN DE COMPROVAR I CONFIRMAR EN OBRA
- (***) L'ÀMBIT DE LES ACTUACIONS I TRAMS ÉS ORIENTATIVA, ÉS NECESSARI COMPROVAR I CONFIRMAR LA SEVA POSICIO EN OBRA

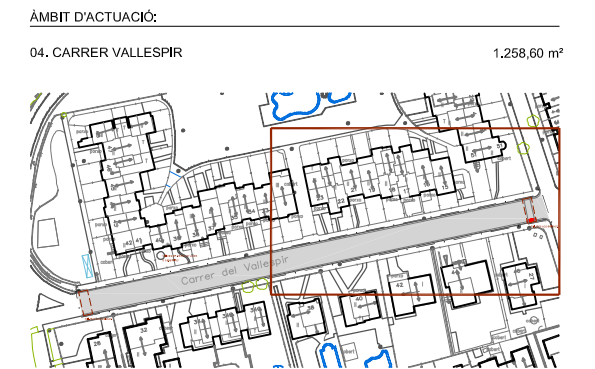

REF. DOC.		
18008 URB/RODA		
PROJECTE OBRES D'ARRANJAMENT DE CARRERS.		
EMPLA.	DATA ORIG.	
Carrers Roger de Llúria, Llevant, Pescadors, Vallespir, i Camí de l'Estació.		1. 19/02/2018
43883 Roda de Berà		
ESCALA	NOM PLÀNOL	
1:250	ACTUACIONS I PAVIMENTACIÓ/ÀMBIT.04 Planta Carrer Vallespir	
PROMOTOR	ARQUITECTES	
AJUNTAMENT DE RODA DE BERÀ P-4313300-H	Josep Elias Payan	
	DATA DARRER	
	19/02/2018	
SIGNAT PROMOTOR	SIGNAT ARQUIT.	
	NÚM. PLÀNOL	
	A13a	





LLEGENDA ACTUACIONS CONFIGURACIÓ DE LA CAPA DE PAVIMENT (FORMADA PER CAPA SUPERFICIAL DE RODADURA / CAPA INTERMITJA / BASE):

-  PINTAT LINEAL O EN FAIXES SUPERFICIALS AMB PINTURA REFLEXORA I MICROESFERES DE VIDRE
-  CAPA SUPERFICIAL DE RODADURA A BASE DE PAVIMENT MESCLA BITUMINOSA EN CALENT AC 16 surf D - 5 CMS SOBRE CAPA PRÈVIA DE REG D'ADHERÈNCIA
-  CAPA INTERMITJA A BASE DE PAVIMENT DE MESCLA BITUMINOSA EN CALENT AC 22 bln S - 10 CMS SOBRE CAPA PRÈVIA DE REG D'ADHERÈNCIA
-  CAPA BASE DE MESCLA BITUMINOSA EN CALENT AC 32 base G - 15 CMS SOBRE CAPA PRÈVIA DE REG D'IMPRIMACIÓ
-  PAVIMENTACIÓ DE VORERES I ELEMENTS DE VIALITAT


-  ÀMBIT ACTUACIÓ EN EL CARRER
-  CARTELL D'OBRES DE LA DIPUTACIÓ DE TARRAGONA
-  ANIVELLAMENT TAPES DE CLAVEGUERAM
-  Tram_A CODI D'IDENTIFICACIÓ DEL TRAM D'ACTUACIÓ
-  COTES TRAMS ACTUACIÓ A CONFIRMAR EN OBRA
-  ÀMBIT DE MILLORES

NOTES D'OBLIGAT COMPLIMENT

- (*) EN FUNCIÓ DE LES CAPES EXISTENTS SOTA LA CAPA DE RODADURA A ENRETIRAR, LES ACTUACIONS PREVISTES I ELS SEUS GRUIXOS PODEN SER MODIFICATS
- (**) LES MESURES INDICADES EN ELS PLÀNOLS S'HAN DE COMPROVAR I CONFIRMAR EN OBRA
- (***) L'ÀMBIT DE LES ACTUACIONS I TRAMS ÉS ORIENTATIVA, ÉS NECESSARI COMPROVAR I CONFIRMAR LA SEVA POSICIO EN OBRA

REF. DOC.		
18008 URB/RODA		
PROJECTE OBRES D'ARRANJAMENT DE CARRERS.		
EMPLA.	DATA ORIG.	
Carrers Roger de Llúria, Llevant, Pescadors, Vallespir, i Camí de l'Estació.		1. 19/02/2018
43883 Roda de Berà		
ESCALA	NOM PLÀNOL	
1:250	ACTUACIONS I PAVIMENTACIÓ/ÀMBIT.04 Planta Carrer Vallespir	
PROMOTOR	ARQUITECTES	
AJUNTAMENT DE RODA DE BERÀ P=4313300-H	Josep Elias Payan	
		DATA DARRER
		19/02/2018
SIGNAT PROMOTOR	SIGNAT ARQUIT.	
	NÚM. PLÀNOL	
	A13b	



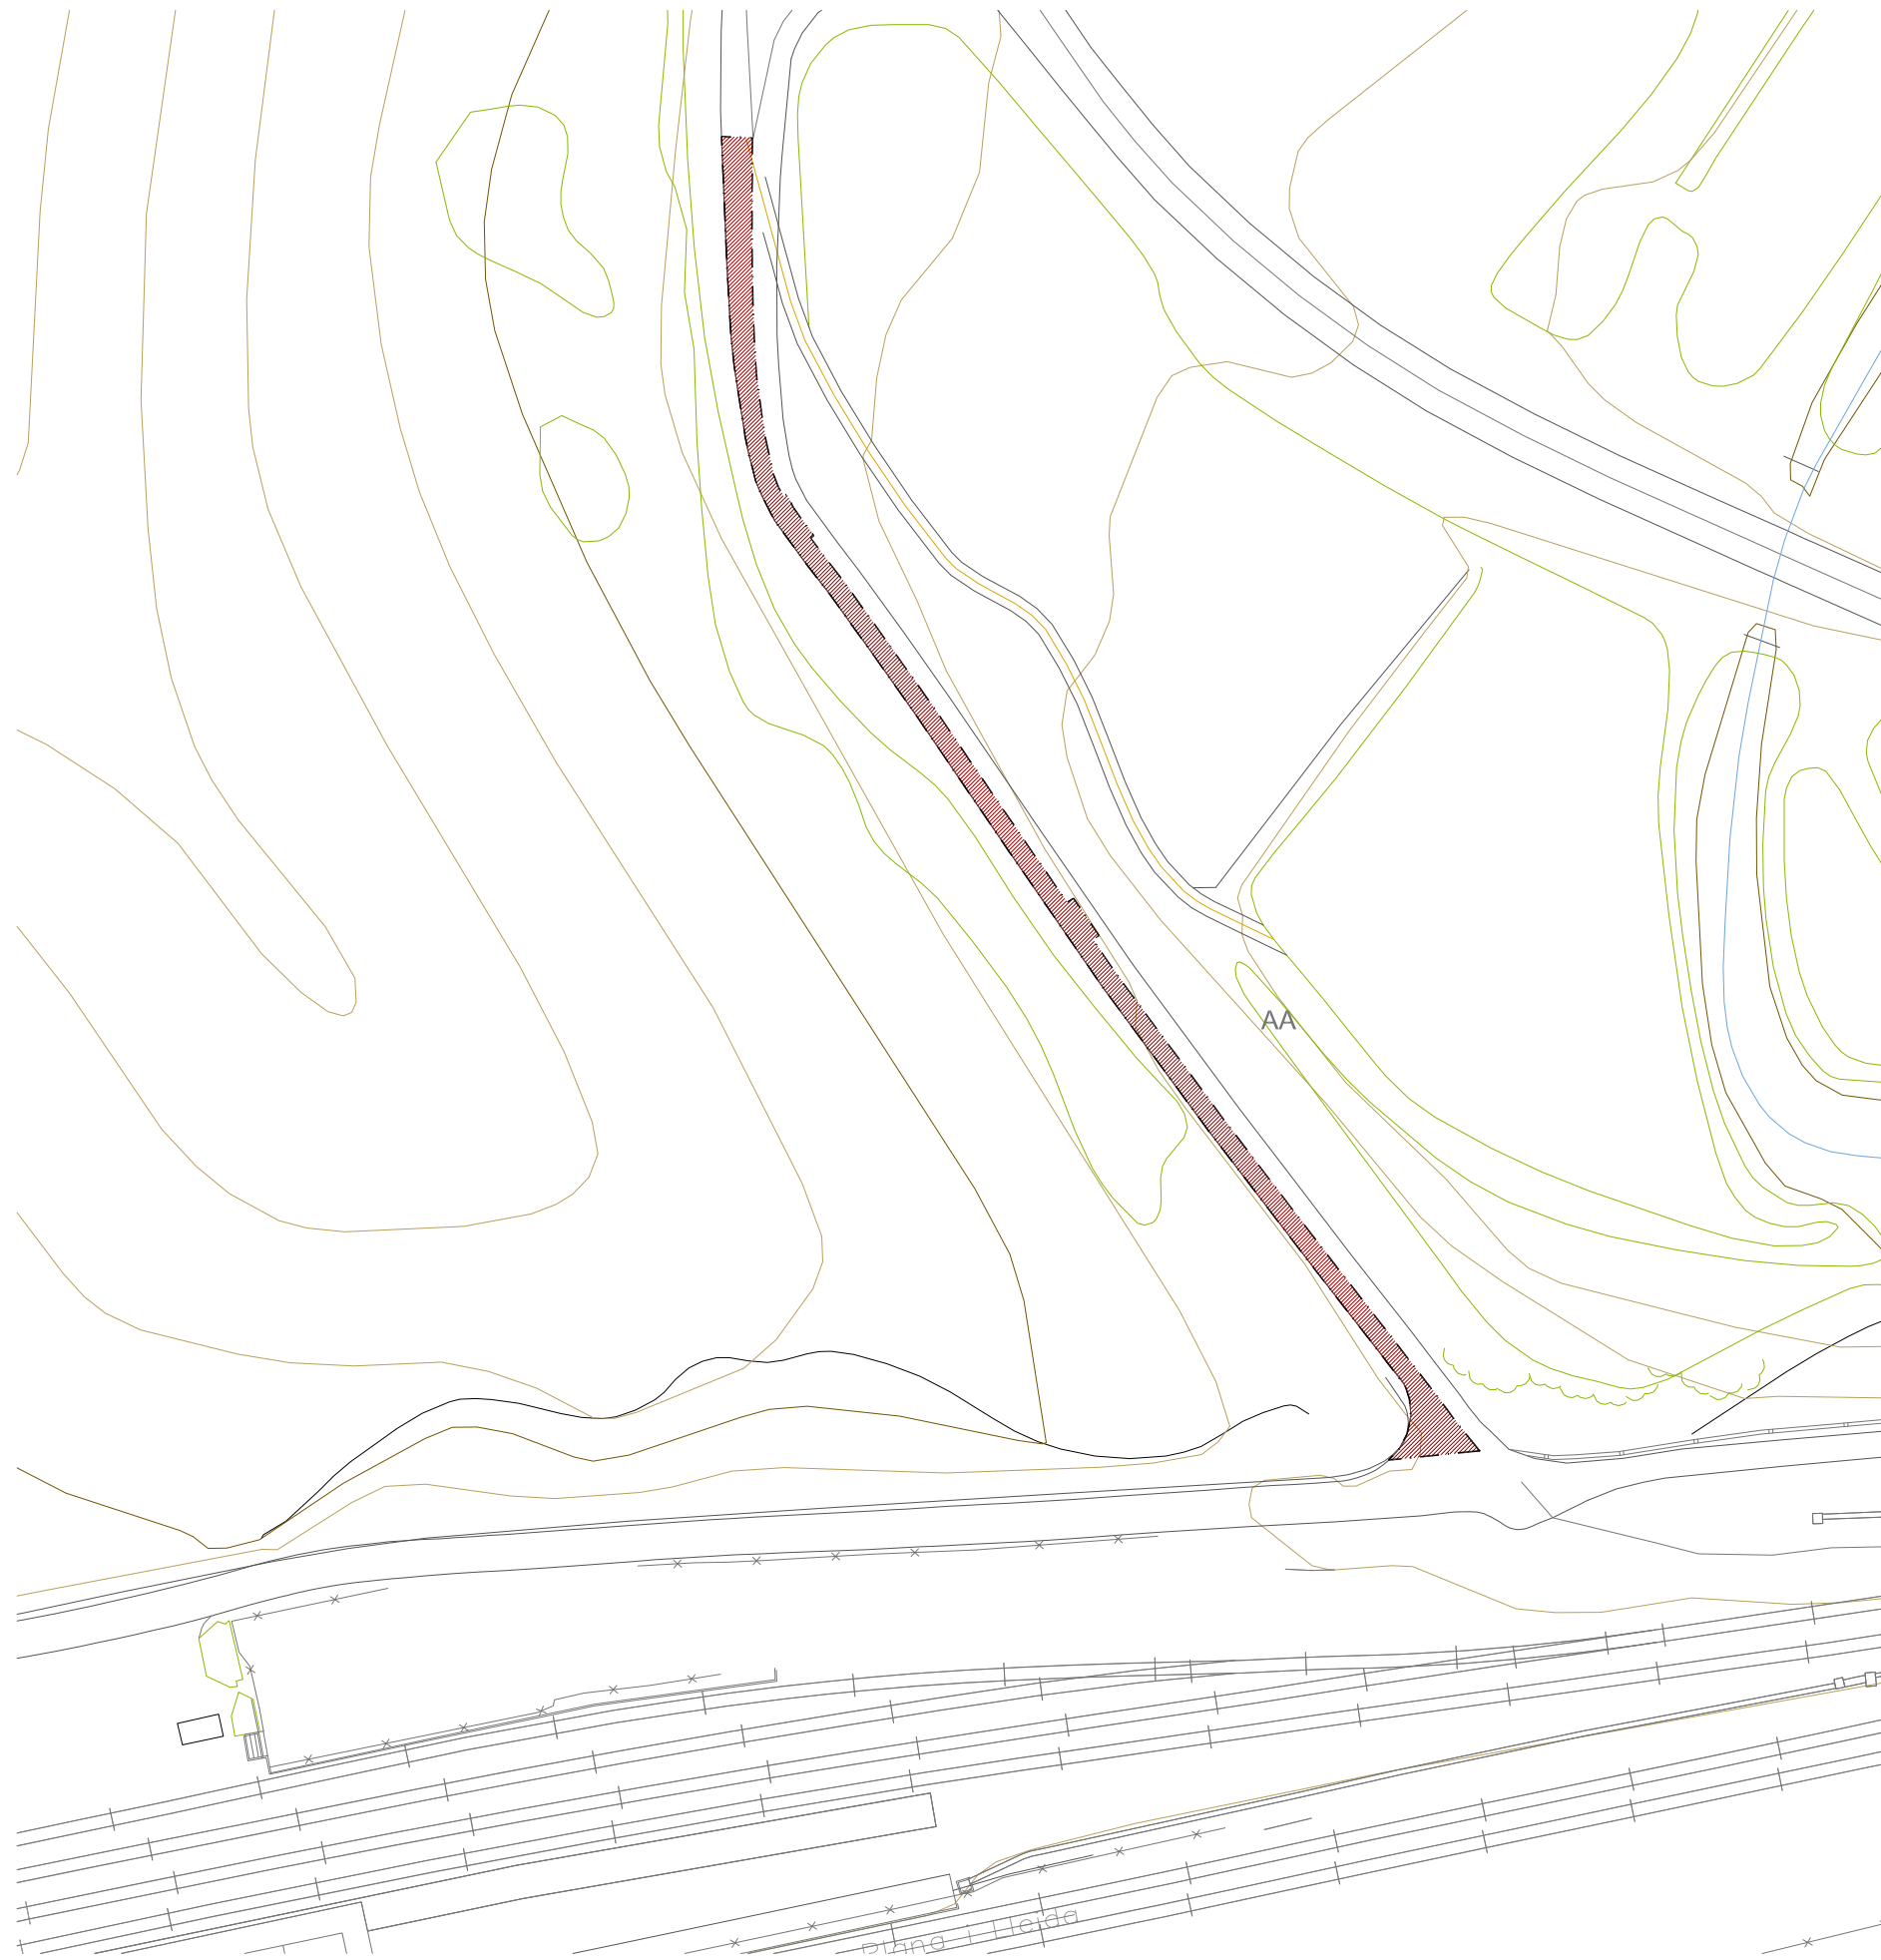

ÀMBIT.05
CAMÍ DE L'ESTACIÓ

ÀMBIT D'ACTUACIÓ: _____
05. CAMÍ DE L'ESTACIÓ 584,75 m²

REF. DOC.		
18008 URB/RODA		
PROJECTE OBRES D'ARRANJAMENT DE CARRERS.		
EMPLA.	DATA ORIG.	
Carrers Roger de Llúria, Llevant, Pescadors, Vallespir, i Camí de l'Estació.	1. 19/02/2018	
43883 Roda de Berà		
ESCALA	NOM PLÀNOL	
1:1000	EMPLAÇAMENT / ÀMBIT.05 Emplaçament Camí de l'Estació	
PROMOTOR	ARQUITECTES	
AJUNTAMENT DE RODA DE BERÀ P-4313300-H	Josep Elias Payan	
	DATA DARRER	
	19/02/2018	
SIGNAT PROMOTOR	SIGNAT ARQUIT.	
	NÚM. PLÀNOL	
	A14	





ÀMBIT D'ACTUACIÓ:

05. CAMÍ DE L'ESTACIÓ

584.75 m²





LLEENDA ACTUACIONS ENDERROC I MOVIMENTS DE TERRA:

 TALL DE PAVIMENT DE MESCLA BITUMINOSA O FORMIGÓ - 20 CMS

 FRESAT DE PAVIMENT DE MESCLA BITUMINOSA - 5 CMS

 DEMOLICIÓ DE MESCLA BITUMINOSA - 10 CMS
REBLIMENT I PICONATGE AMB MESCLA BITUMINOSA AC 22 bln S - 10 CMS

 DEMOLICIÓ DE MESCLA BITUMINOSA - 10 CMS + DEMOLICIÓ FORMIGÓ DE BASE - 30 CMS + EXCAVACIÓ - 25 CMS
REBLIMENT I PICONATGE AMB TOT-Ú ARTIFICIAL COMPACTAT - 40 CMS

 DEMOLICIÓ DE MESCLA BITUMINOSA - 10 CMS + DEMOLICIÓ FORMIGÓ DE BASE - 30 CMS + EXCAVACIÓ - 25 CMS
ESTABILITZACIÓ D'EXPLANADA + BASE DE REBLERT DE FORMIGÓ COMPACTAT - 40 CMS

 ÀMBIT ACTUACIÓ EN EL CARRER


 SANEJAMENT ARRELS ARBRAT EXISTENT

 DEMOLICIÓ ELEMENTS VIALITAT O PAVIMENT DE VORERA

 CARTELL D'OBRES DE LA DIPUTACIÓ DE TARRAGONA

 PROTECCIÓ TAPES DE SERVEIS EXISTENTS

 Tram_A

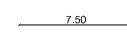 COTES TRAMS ACTUACIÓ A CONFIRMAR EN OBRA

NOTES D'OBLIGAT COMPLIMENT

(*) EN FUNCIÓ DE LES CAPES EXISTENTS SOTA LA CAPA DE RODADURA A ENRETIRAR, LES ACTUACIONS PREVISTES I ELS SEUS GRUIXOS PODEN SER MODIFICATS

(**) LES MESURES INDICADES EN ELS PLÀNOLS S'HAN DE COMPROVAR I CONFIRMAR EN OBRA

(***) L'ÀMBIT DE LES ACTUACIONS I TRAMS ÉS ORIENTATIVA, ÉS NECESSARI COMPROVAR I CONFIRMAR LA SEVA POSICIÓ EN OBRA

REF. DOC.

18008 URB/RODA

PROJECTE OBRES D'ARRANJAMENT DE CARRERS.

EMPLA. Carrers Roger de Llúria, Llevant, Pescadors, Vallespir, i Camí de l'Estació. 43883 Roda de Berà		DATA ORIG. 1. 19/02/2018
ESCALA 1:750	NOM PLÀNOL ENDERROCS-MOVIMENTS DE TERRA/ÀMBIT.05 Planta Camí de l'Estació	
PROMOTOR AJUNTAMENT DE RODA DE BERÀ P=4313300-H	ARQUITECTES Josep Elias Payan	DATA DARRER 19/02/2018
SIGNAT PROMOTOR	SIGNAT ARQUIT.	NÚM. PLÀNOL A15a












 




ÀMBIT D'ACTUACIÓ:
 05. CAMÍ DE L'ESTACIÓ 584.75 m²



LLEGENDA ACTUACIONS ENDERROC I MOVIMENTS DE TERRA:

	TALL DE PAVIMENT DE MESCLA BITUMINOSA O FORMIGÓ - 20 CMS		ÀMBIT ACTUACIÓ EN EL CARRER
	FRESAT DE PAVIMENT DE MESCLA BITUMINOSA - 5 CMS		SANEJAMENT ARRELS ARBRAT EXISTENT
	DEMOLICIÓ DE MESCLA BITUMINOSA - 10 CMS REBLIMENT I PICONATGE AMB MESCLA BITUMINOSA AC 22 bln S - 10 CMS		DEMOLICIÓ ELEMENTS VIALITAT O PAVIMENT DE VORERA
	DEMOLICIÓ DE MESCLA BITUMINOSA - 10 CMS + DEMOLICIÓ FORMIGÓ DE BASE - 30 CMS + EXCAVACIÓ - 25 CMS REBLIMENT I PICONATGE AMB TOT-Ú ARTIFICIAL COMPACTAT - 40 CMS		CARTELL D'OBRES DE LA DIPUTACIÓ DE TARRAGONA
	DEMOLICIÓ DE MESCLA BITUMINOSA - 10 CMS + DEMOLICIÓ FORMIGÓ DE BASE - 30 CMS + EXCAVACIÓ - 25 CMS ESTABILITZACIÓ D'EXPLANADA + BASE DE REBLERT DE FORMIGÓ COMPACTAT - 40 CMS		PROTECCIÓ TAPES DE SERVEIS EXISTENTS
			CODI D'IDENTIFICACIÓ DEL TRAM D'ACTUACIÓ
			COTES TRAMS ACTUACIÓ A CONFIRMAR EN OBRA

NOTES D'OBLIGAT COMPLIMENT


- (*) EN FUNCIÓ DE LES CAPES EXISTENTS SOTA LA CAPA DE RODADURA A ENRETIRAR, LES ACTUACIONS PREVISTES I ELS SEUS GRUIXOS PODEN SER MODIFICATS
- (**) LES MESURES INDICADES EN ELS PLÀNOLS S'HAN DE COMPROVAR I CONFIRMAR EN OBRA
- (***) L'ÀMBIT DE LES ACTUACIONS I TRAMS ÉS ORIENTATIVA, ÉS NECESSARI COMPROVAR I CONFIRMAR LA SEVA POSICIÓ EN OBRA









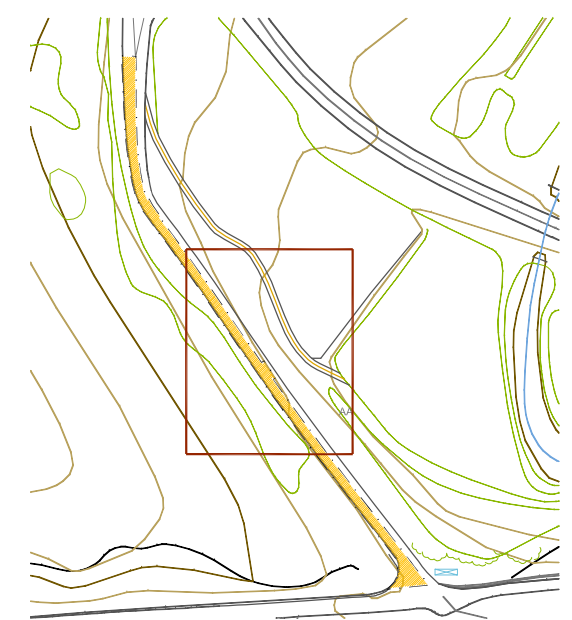




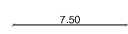
REF. DOC.		
18008 URB/RODA		
PROJECTE OBRES D'ARRANJAMENT DE CARRERS.		
EMPLA.	DATA ORIG.	
Carrers Roger de Llúria, Llevant, Pescadors, Vallespir, i Camí de l'Estació.		1. 19/02/2018
43883 Roda de Berà		
ESCALA	NOM PLÀNOL	
1:250	ENDERROCS-MOVIMENTS DE TERRA/ÀMBIT.05 Planta Camí de l'Estació	
PROMOTOR	ARQUITECTES	
AJUNTAMENT DE RODA DE BERÀ P=4313300-H	Josep Elias Payan	DATA DARRER
		19/02/2018
SIGNAT PROMOTOR	SIGNAT ARQUIT.	
		NÚM. PLÀNOL
		A15b



ÀMBIT D'ACTUACIÓ:
05. CAMÍ DE L'ESTACIÓ 584.75 m²



LLEENDA ACTUACIONS ENDERROC I MOVIMENTS DE TERRA:


	TALL DE PAVIMENT DE MESCLA BITUMINOSA O FORMIGÓ - 20 CMS		ÀMBIT ACTUACIÓ EN EL CARRER
	FRESAT DE PAVIMENT DE MESCLA BITUMINOSA - 5 CMS		SANEJAMENT ARRELS ARBRAT EXISTENT
	DEMOLICIÓ DE MESCLA BITUMINOSA - 10 CMS REBLIMENT I PICONATGE AMB MESCLA BITUMINOSA AC 22 bln S - 10 CMS		DEMOLICIÓ ELEMENTS VIALITAT O PAVIMENT DE VORERA
	DEMOLICIÓ DE MESCLA BITUMINOSA - 10 CMS + DEMOLICIÓ FORMIGÓ DE BASE - 30 CMS + EXCAVACIÓ - 25 CMS REBLIMENT I PICONATGE AMB TOT-Ú ARTIFICIAL COMPACTAT - 40 CMS		CARTELL D'OBRES DE LA DIPUTACIÓ DE TARRAGONA
	DEMOLICIÓ DE MESCLA BITUMINOSA - 10 CMS + DEMOLICIÓ FORMIGÓ DE BASE - 30 CMS + EXCAVACIÓ - 25 CMS ESTABILITZACIÓ D'EXPLANADA + BASE DE REBLERT DE FORMIGÓ COMPACTAT - 40 CMS		PROTECCIÓ TAPES DE SERVEIS EXISTENTS
			CODI D'IDENTIFICACIÓ DEL TRAM D'ACTUACIÓ
			COTES TRAMS ACTUACIÓ A CONFIRMAR EN OBRA

NOTES D'OBLIGAT COMPLIMENT

- (*) EN FUNCIÓ DE LES CAPES EXISTENTS SOTA LA CAPA DE RODADURA A ENRETIRAR, LES ACTUACIONS PREVISTES I ELS SEUS GRUIXOS PODEN SER MODIFICATS
- (**) LES MESURES INDICADES EN ELS PLÀNOLS S'HAN DE COMPROVAR I CONFIRMAR EN OBRA
- (***) L'ÀMBIT DE LES ACTUACIONS I TRAMS ÉS ORIENTATIVA, ÉS NECESSARI COMPROVAR I CONFIRMAR LA SEVA POSICIÓ EN OBRA

REF. DOC.		
18008 URB/RODA		
PROJECTE OBRES D'ARRANJAMENT DE CARRERS.		
EMPLA.	DATA ORIG.	
Carrers Roger de Llúria, Llevant, Pescadors, Vallespir, i Camí de l'Estació.		1. 19/02/2018
43883 Roda de Berà		
ESCALA	NOM PLÀNOL	
1:250	ENDERROCS-MOVIMENTS DE TERRA/ÀMBIT.05 Planta Camí de l'Estació	
PROMOTOR	ARQUITECTES	
AJUNTAMENT DE RODA DE BERÀ P=4313300-H	Josep Elias Payan	
	DATA DARRER	
	19/02/2018	
SIGNAT PROMOTOR	SIGNAT ARQUIT.	
	NÚM. PLÀNOL	
	A15c	



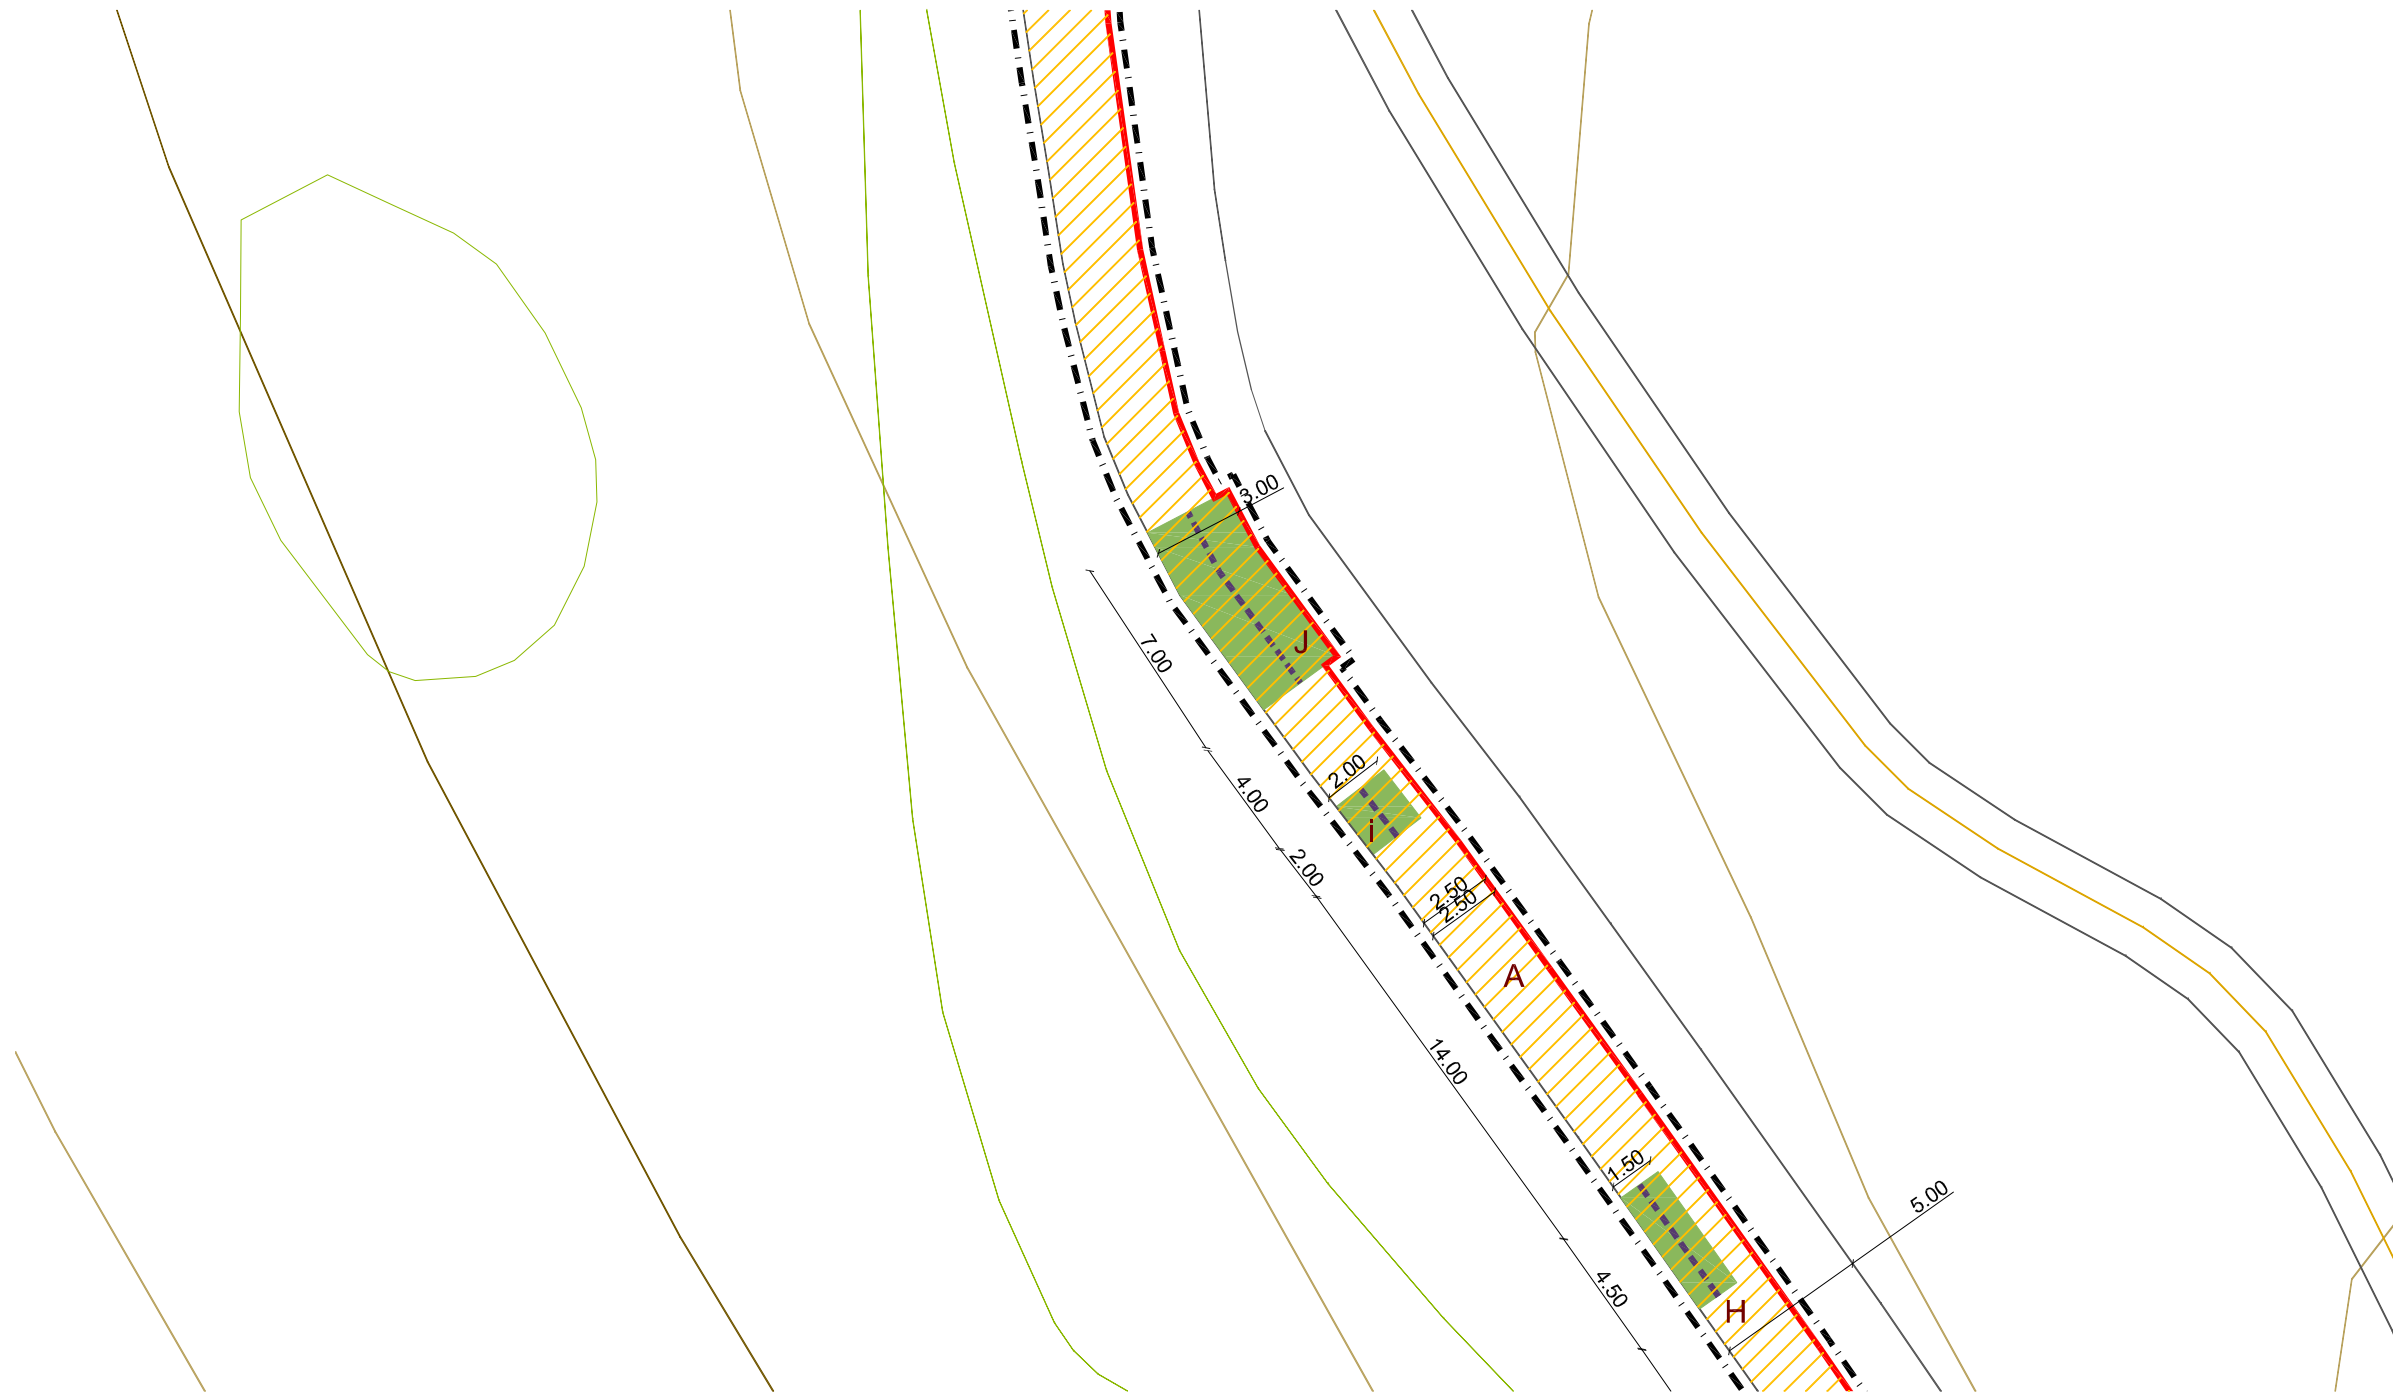


ÀMBIT D'ACTUACIÓ:
05. CAMÍ DE L'ESTACIÓ 584.75 m²





LLEENDA ACTUACIONS ENDERROC I MOVIMENTS DE TERRA:

 TALL DE PAVIMENT DE MESCLA BITUMINOSA O FORMIGÓ - 20 CMS

 FRESAT DE PAVIMENT DE MESCLA BITUMINOSA - 5 CMS

 DEMOLICIÓ DE MESCLA BITUMINOSA - 10 CMS
REBLIMENT I PICONATGE AMB MESCLA BITUMINOSA AC 22 bln S - 10 CMS

 DEMOLICIÓ DE MESCLA BITUMINOSA - 10 CMS + DEMOLICIÓ FORMIGÓ DE BASE - 30 CMS + EXCAVACIÓ - 25 CMS
REBLIMENT I PICONATGE AMB TOT-Ú ARTIFICIAL COMPACTAT - 40 CMS

 DEMOLICIÓ DE MESCLA BITUMINOSA - 10 CMS + DEMOLICIÓ FORMIGÓ DE BASE - 30 CMS + EXCAVACIÓ - 25 CMS
ESTABILITZACIÓ D'EXPLANADA + BASE DE REBLERT DE FORMIGÓ COMPACTAT - 40 CMS

 ÀMBIT ACTUACIÓ EN EL CARRER


 SANEJAMENT ARRELS ARBRAT EXISTENT

 DEMOLICIÓ ELEMENTS VIALITAT O PAVIMENT DE VORERA

 CARTELL D'OBRES DE LA DIPUTACIÓ DE TARRAGONA

 PROTECCIÓ TAPES DE SERVEIS EXISTENTS

 CODI D'IDENTIFICACIÓ DEL TRAM D'ACTUACIÓ

  COTES TRAMS ACTUACIÓ A CONFIRMAR EN OBRA

NOTES D'OBLIGAT COMPLIMENT



(*) EN FUNCIÓ DE LES CAPES EXISTENTS SOTA LA CAPA DE RODADURA A ENRETIRAR, LES ACTUACIONS PREVISTES I ELS SEUS GRUIXOS PODEN SER MODIFICATS

(**) LES MESURES INDICADES EN ELS PLÀNOLS S'HAN DE COMPROVAR I CONFIRMAR EN OBRA

(***) L'ÀMBIT DE LES ACTUACIONS I TRAMS ÉS ORIENTATIVA, ÉS NECESSARI COMPROVAR I CONFIRMAR LA SEVA POSICIÓ EN OBRA

REF. DOC.		
18008 URB/RODA		
PROJECTE OBRES D'ARRANJAMENT DE CARRERS.		
EMPLA.	DATA ORIG.	
Carrers Roger de Llúria, Llevant, Pescadors, Vallespir, i Camí de l'Estació.		1. 19/02/2018
43883 Roda de Berà		
ESCALA	NOM PLÀNOL	
1:250	ENDERROCS-MOVIMENTS DE TERRA/ÀMBIT.05 Planta Camí de l'Estació	
PROMOTOR	ARQUITECTES	
AJUNTAMENT DE RODA DE BERÀ P=4313300-H	Josep Elias Payan	DATA DARRER
		19/02/2018
SIGNAT PROMOTOR	SIGNAT ARQUIT.	
		NÚM. PLÀNOL
		A15d



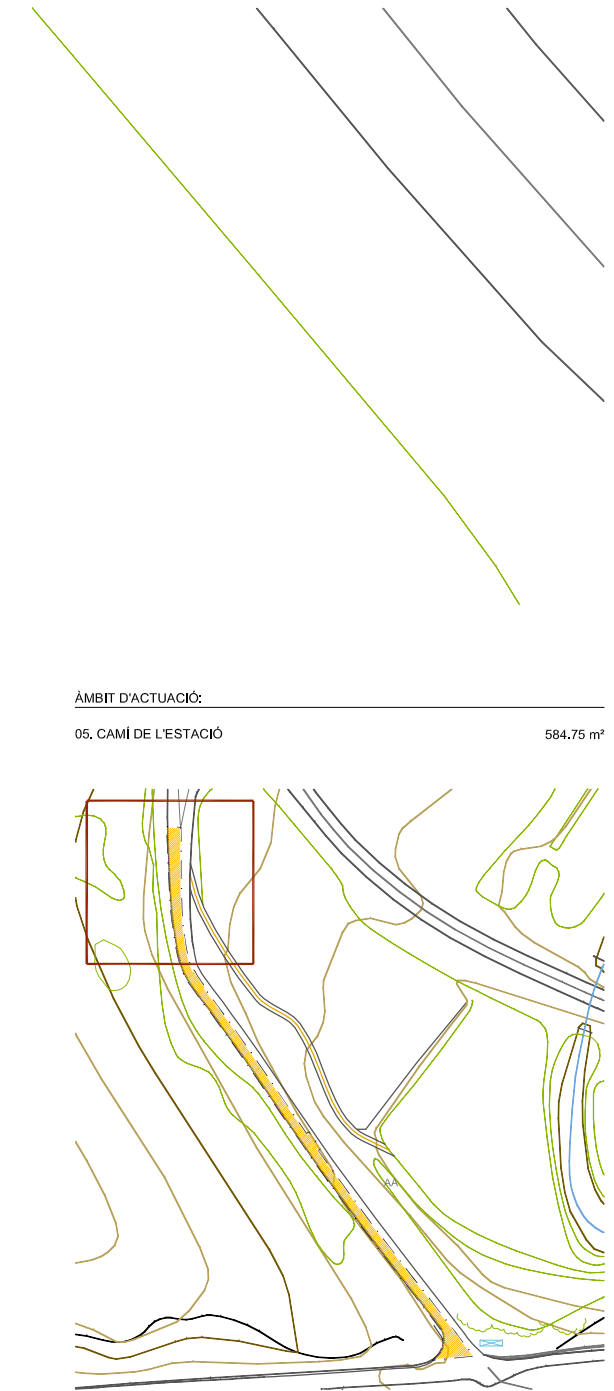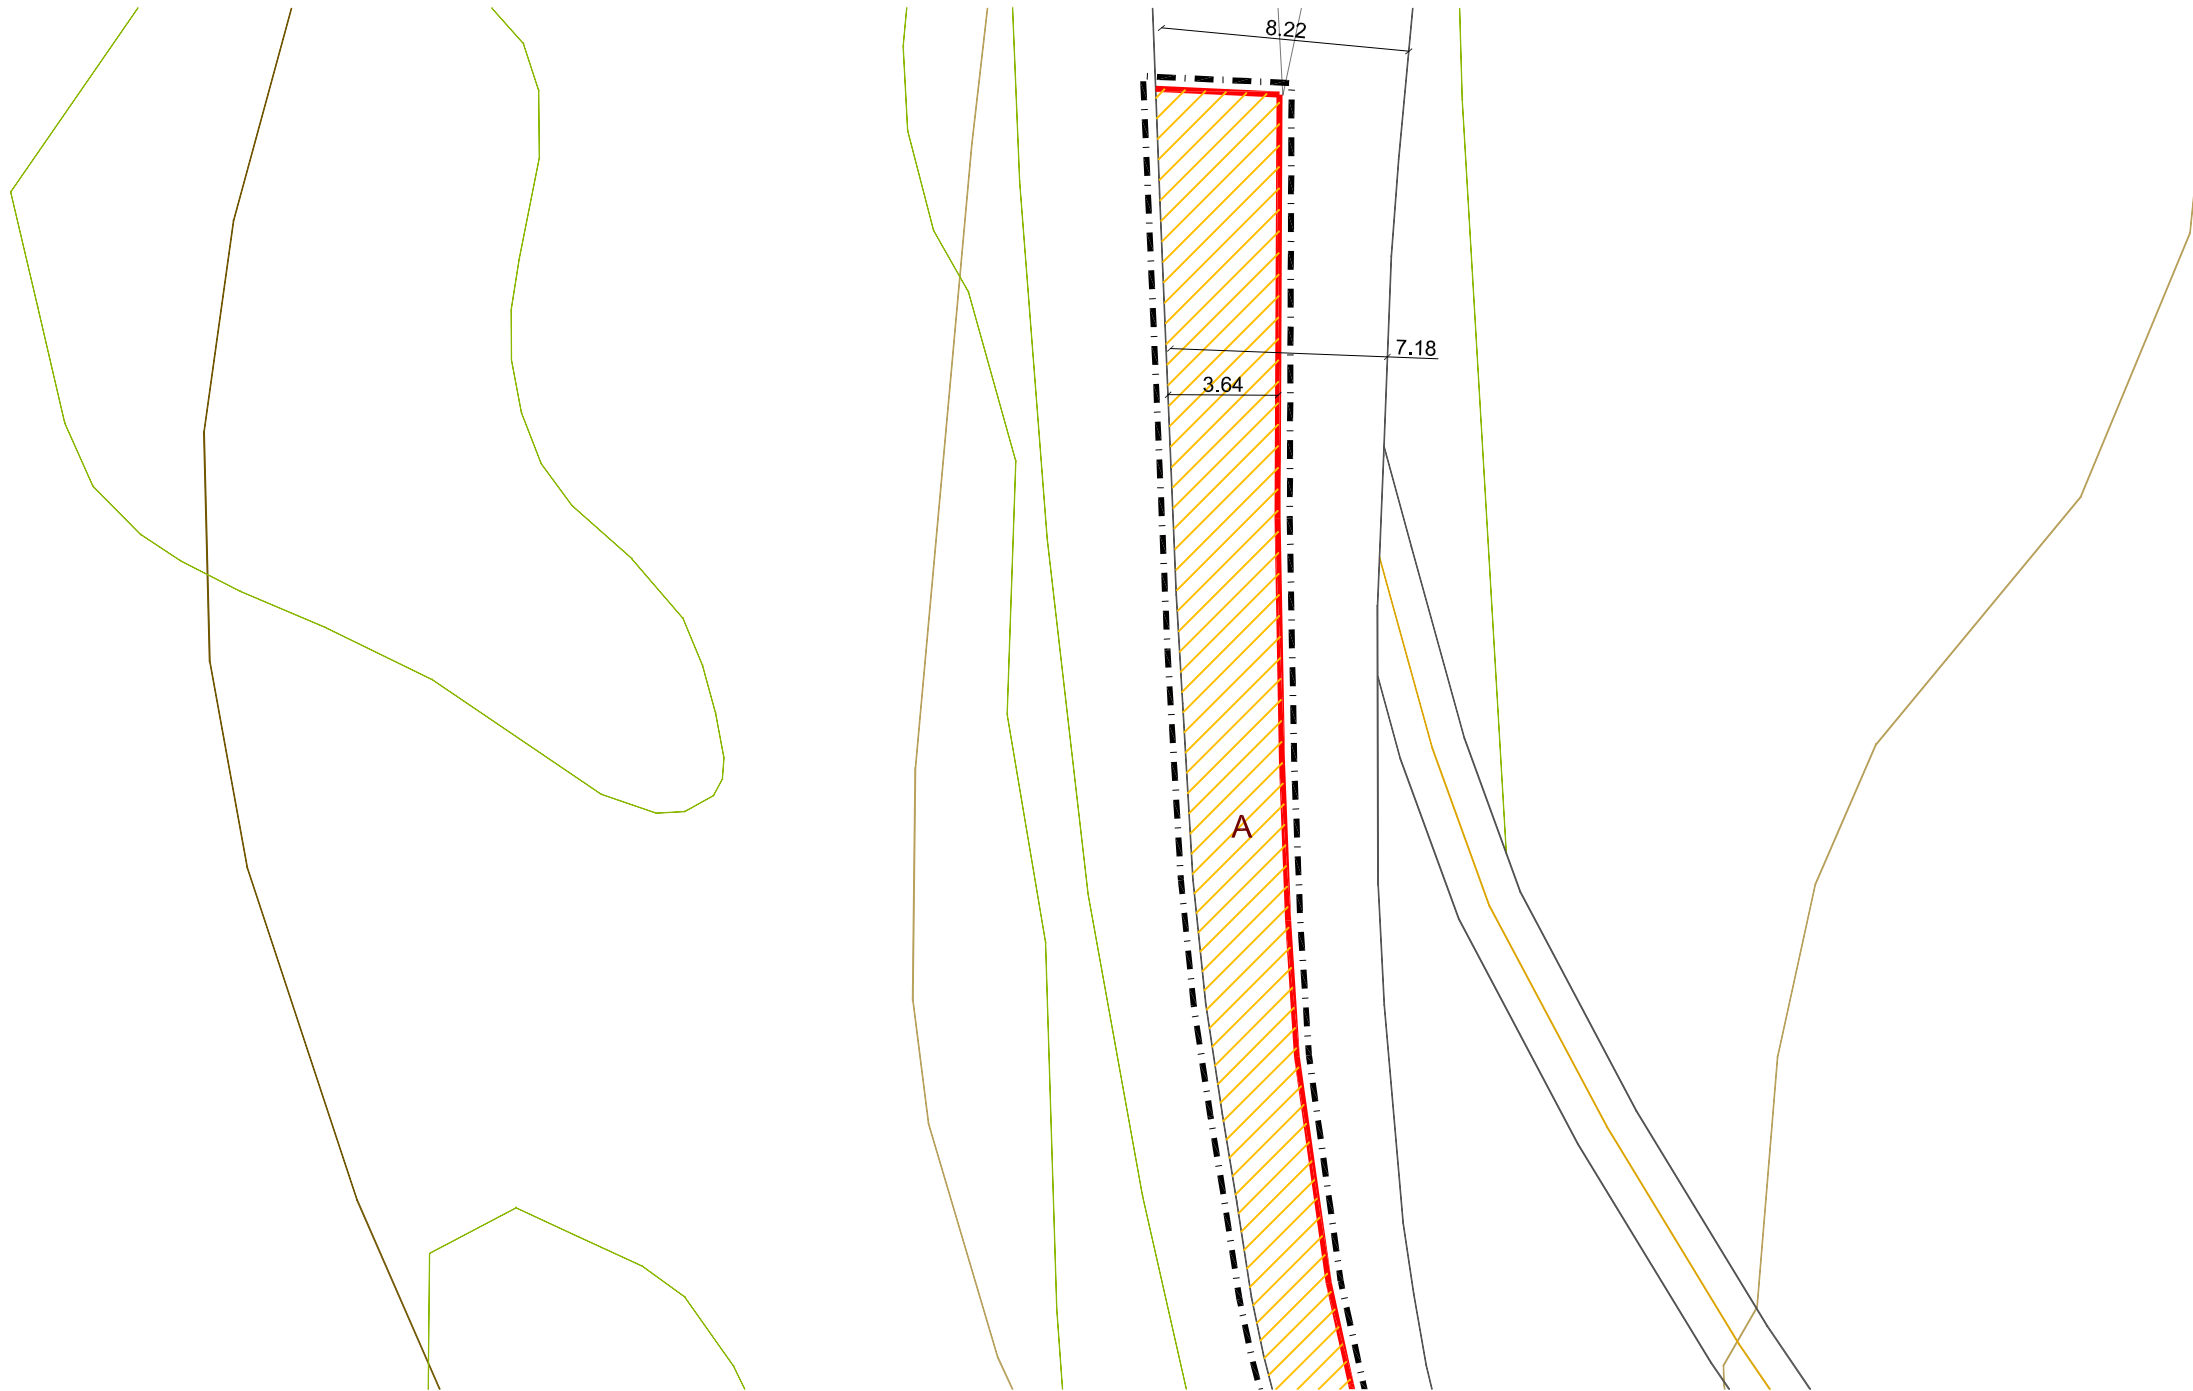


ÀMBIT D'ACTUACIÓ:
05. CAMÍ DE L'ESTACIÓ 584.75 m²


LLEGENDA ACTUACIONS ENDERROC I MOVIMENTS DE TERRA:

 TALL DE PAVIMENT DE MESCLA BITUMINOSA O FORMIGÓ - 20 CMS

 FRESAT DE PAVIMENT DE MESCLA BITUMINOSA - 5 CMS

 DEMOLICIÓ DE MESCLA BITUMINOSA - 10 CMS
REBLIMENT I PICONATGE AMB MESCLA BITUMINOSA AC 22 bln S - 10 CMS

 DEMOLICIÓ DE MESCLA BITUMINOSA - 10 CMS + DEMOLICIÓ FORMIGÓ DE BASE - 30 CMS + EXCAVACIÓ - 25 CMS
REBLIMENT I PICONATGE AMB TOT-Ú ARTIFICIAL COMPACTAT - 40 CMS

 DEMOLICIÓ DE MESCLA BITUMINOSA - 10 CMS + DEMOLICIÓ FORMIGÓ DE BASE - 30 CMS + EXCAVACIÓ - 25 CMS
ESTABILITZACIÓ D'EXPLANADA + BASE DE REBLERT DE FORMIGÓ COMPACTAT - 40 CMS

 ÀMBIT ACTUACIÓ EN EL CARRER


 SANEJAMENT ARRELS ARBRAT EXISTENT

 DEMOLICIÓ ELEMENTS VIALITAT O PAVIMENT DE VORERA

 CARTELL D'OBRES DE LA DIPUTACIÓ DE TARRAGONA

 PROTECCIÓ TAPES DE SERVEIS EXISTENTS

 Tram_A CODI D'IDENTIFICACIÓ DEL TRAM D'ACTUACIÓ

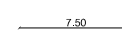 7.50 COTES TRAMS ACTUACIÓ A CONFIRMAR EN OBRA

NOTES D'OBLIGAT COMPLIMENT

(*) EN FUNCIÓ DE LES CAPES EXISTENTS SOTA LA CAPA DE RODADURA A ENRETIRAR, LES ACTUACIONS PREVISTES I ELS SEUS GRUIXOS PODEN SER MODIFICATS

(**) LES MESURES INDICADES EN ELS PLÀNOLS S'HAN DE COMPROVAR I CONFIRMAR EN OBRA


(***) L'ÀMBIT DE LES ACTUACIONS I TRAMS ÉS ORIENTATIVA, ÉS NECESSARI COMPROVAR I CONFIRMAR LA SEVA POSICIÓ EN OBRA



REF. DOC.		
18008 URB/RODA		
PROJECTE OBRES D'ARRANJAMENT DE CARRERS.		
EMPLA.	DATA ORIG.	
Carrers Roger de Llúria, Llevant, Pescadors, Vallespir, i Camí de l'Estació.		1. 19/02/2018
43883 Roda de Berà		
ESCALA	NOM PLÀNOL	
1:250	ENDERROCS-MOVIMENTS DE TERRA/ÀMBIT.05 Planta Camí de l'Estació	
PROMOTOR	ARQUITECTES	
AJUNTAMENT DE RODA DE BERÀ P=4313300-H	Josep Elias Payan	DATA DARRER
		19/02/2018
SIGNAT PROMOTOR	SIGNAT ARQUIT.	
		NÚM. PLÀNOL
		A15e



ÀMBIT D'ACTUACIÓ:
 05. CAMÍ DE L'ESTACIÓ 584.75 m²

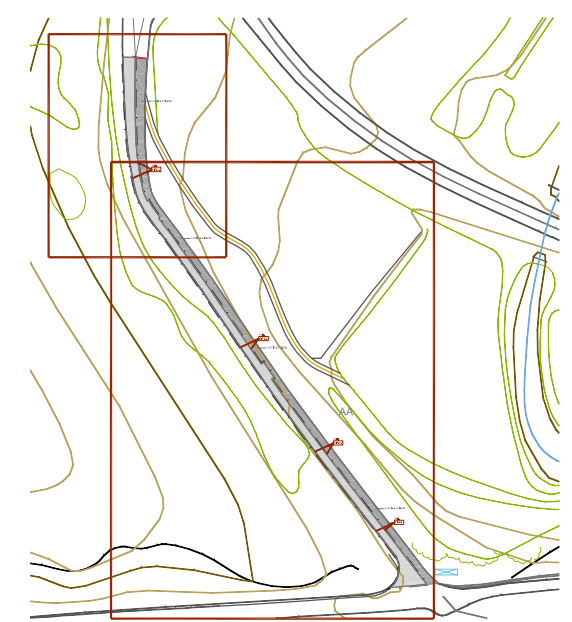

LEGENDA ACTUACIONS CONFIGURACIÓ DE LA CAPA DE PAVIMENT (FORMADA PER CAPA SUPERFICIAL DE RODADURA / CAPA INTERMITJA / BASE):

- PINTAT LINEAL O EN FAIXES SUPERFICIALS AMB PINTURA REFLEXORA I MICROESFERES DE VIDRE
- CAPA SUPERFICIAL DE RODADURA A BASE DE PAVIMENT MESCLA BITUMINOSA EN CALENT AC 16 surf D - 5 CMS SOBRE CAPA PRÈVIA DE REG D'ADHERÈNCIA
- CAPA INTERMITJA A BASE DE PAVIMENT DE MESCLA BITUMINOSA EN CALENT AC 22 bln S - 10 CMS SOBRE CAPA PRÈVIA DE REG D'ADHERÈNCIA
- CAPA BASE DE MESCLA BITUMINOSA EN CALENT AC 32 base G - 15 CMS SOBRE CAPA PRÈVIA DE REG D'IMPRIMACIÓ
- PAVIMENTACIÓ DE VORERES I ELEMENTS DE VIALITAT


- ÀMBIT ACTUACIÓ EN EL CARRER
- CARTELL D'OBRES DE LA DIPUTACIÓ DE TARRAGONA
- ANIVELLAMENT TAPES DE CLAVEGUERAM
- CODI D'IDENTIFICACIÓ DEL TRAM D'ACTUACIÓ
- COTES TRAMS ACTUACIÓ A CONFIRMAR EN OBRA
- ÀMBIT DE MILLORES

NOTES D'OBLIGAT COMPLIMENT


- (*) EN FUNCIÓ DE LES CAPES EXISTENTS SOTA LA CAPA DE RODADURA A ENRETIRAR, LES ACTUACIONS PREVISTES I ELS SEUS GRUIXOS PODEN SER MODIFICATS
- (**) LES MESURES INDICADES EN ELS PLÀNOLS S'HAN DE COMPROVAR I CONFIRMAR EN OBRA
- (***) L'ÀMBIT DE LES ACTUACIONS I TRAMS ÉS ORIENTATIVA, ÉS NECESSARI COMPROVAR I CONFIRMAR LA SEVA POSICIO EN OBRA

REF. DOC.		18008 URB/RODA	
PROJECTE OBRES D'ARRANJAMENT DE CARRERS.		EMPLA.	
Carrers Roger de Llúria, Llevant, Pescadors, Vallespir, i Camí de l'Estació.		DATA ORIG.	
43883 Roda de Berà		1. 19/02/2018	
ESCALA	NOM PLÀNOL	PROMOTOR	
1:750	ACTUACIONS I PAVIMENTACIÓ/ÀMBIT.05 Planta Camí de l'Estació	ARQUITECTES	
AJUNTAMENT DE RODA DE BERÀ P=4313300-H		Josep Elias Payan	
SIGNAT PROMOTOR		SIGNAT ARQUIT.	
		DATA DARRER	
		19/02/2018	
		NÚM. PLÀNOL	
		A16a	



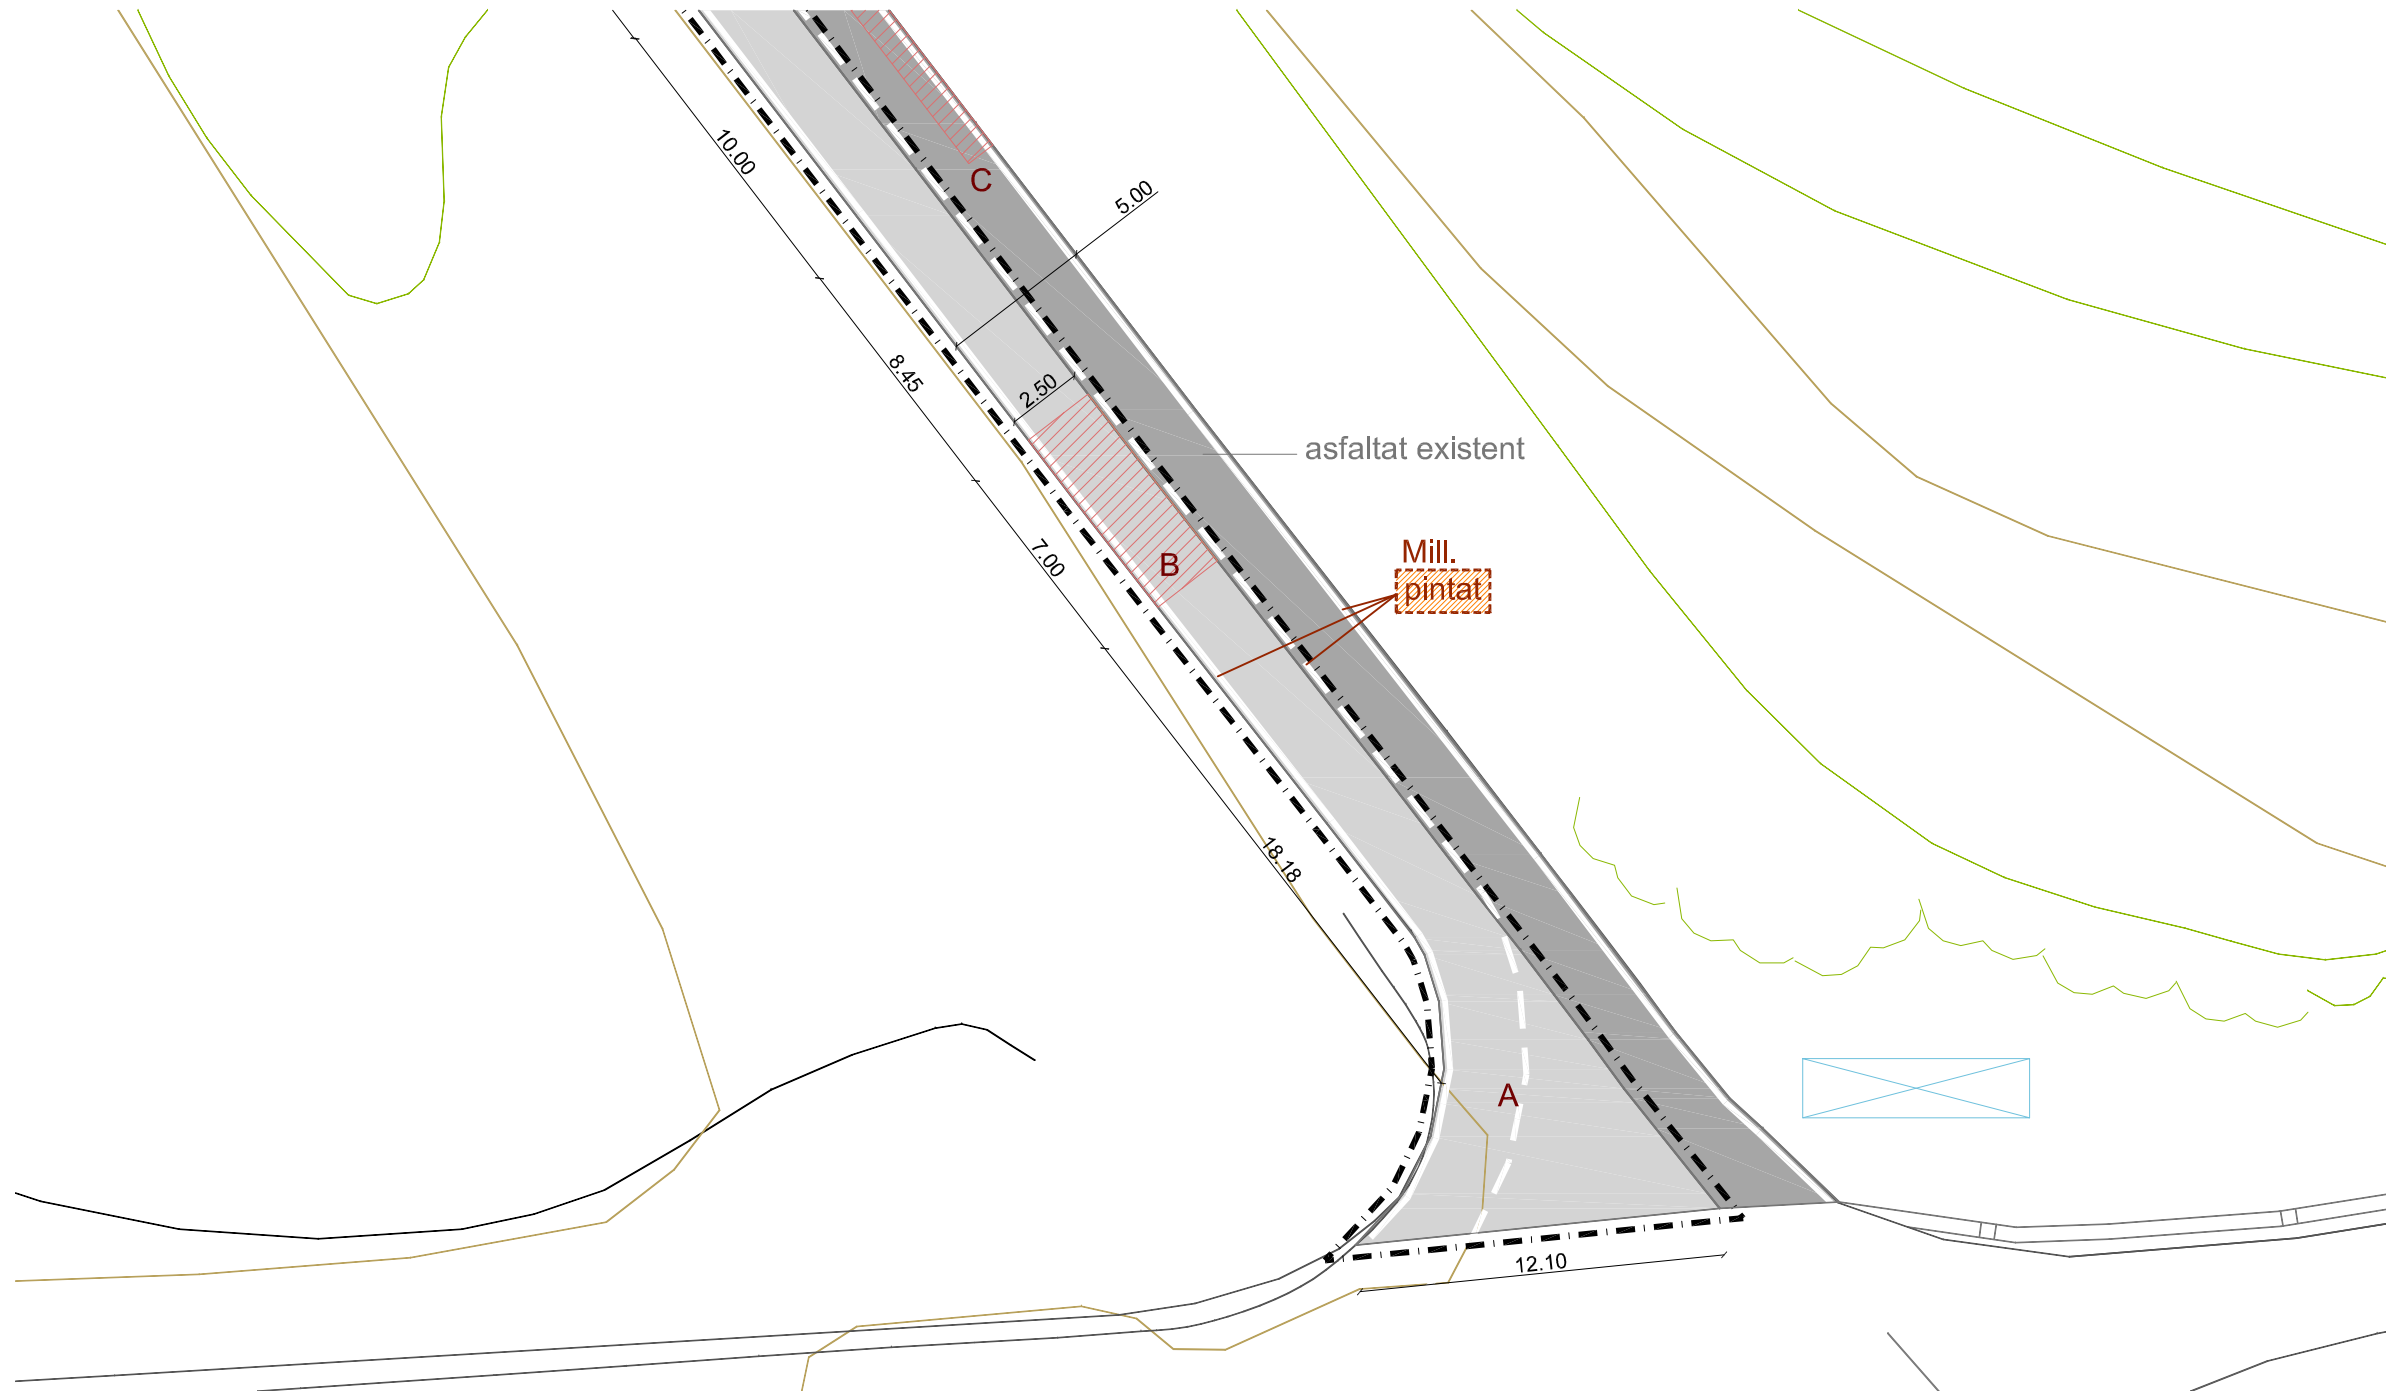



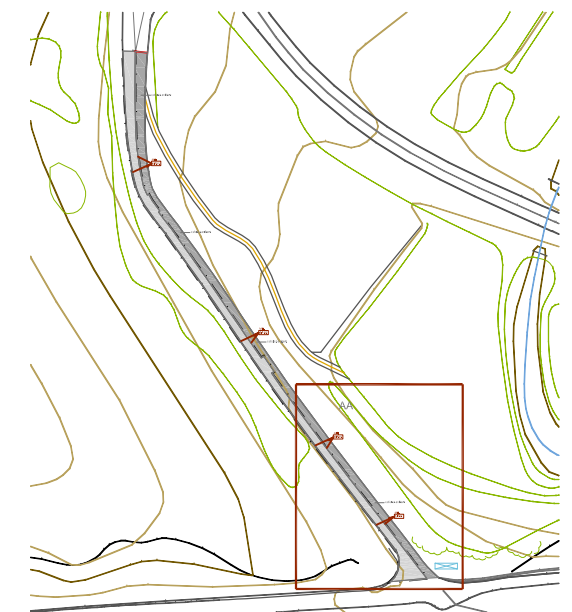







ÀMBIT D'ACTUACIÓ:
05. CAMÍ DE L'ESTACIÓ 584.75 m²



LLEENDA ACTUACIONS CONFIGURACIÓ DE LA CAPA DE PAVIMENT (FORMADA PER CAPA SUPERFICIAL DE RODADURA / CAPA INTERMITJA / BASE):

-  PINTAT LINEAL O EN FAIXES SUPERFICIALS AMB PINTURA REFLEXORA I MICROESFERES DE VIDRE
-  CAPA SUPERFICIAL DE RODADURA A BASE DE PAVIMENT MESCLA BITUMINOSA EN CALENT AC 16 surf D - 5 CMS SOBRE CAPA PRÈVIA DE REG D'ADHERÈNCIA
-  CAPA INTERMITJA A BASE DE PAVIMENT DE MESCLA BITUMINOSA EN CALENT AC 22 bln S - 10 CMS SOBRE CAPA PRÈVIA DE REG D'ADHERÈNCIA
-  CAPA BASE DE MESCLA BITUMINOSA EN CALENT AC 32 base G - 15 CMS SOBRE CAPA PRÈVIA DE REG D'IMPRIMACIÓ
-  PAVIMENTACIÓ DE VORERES I ELEMENTS DE VIALITAT

 
-  ÀMBIT ACTUACIÓ EN EL CARRER
-  CARTELL D'OBRES DE LA DIPUTACIÓ DE TARRAGONA
-  ANIVELLAMENT TAPES DE CLAVEGUERAM
-  CODI D'IDENTIFICACIÓ DEL TRAM D'ACTUACIÓ
-  COTES TRAMS ACTUACIÓ A CONFIRMAR EN OBRA
-  ÀMBIT DE MILLORES

NOTES D'OBLIGAT COMPLIMENT


- (*) EN FUNCIÓ DE LES CAPES EXISTENTS SOTA LA CAPA DE RODADURA A ENRETIRAR, LES ACTUACIONS PREVISTES I ELS SEUS GRUIXOS PODEN SER MODIFICATS
- (**) LES MESURES INDICADES EN ELS PLÀNOLS S'HAN DE COMPROVAR I CONFIRMAR EN OBRA
- (***) L'ÀMBIT DE LES ACTUACIONS I TRAMS ÉS ORIENTATIVA, ÉS NECESSARI COMPROVAR I CONFIRMAR LA SEVA POSICIÓ EN OBRA



REF. DOC.		
18008 URB/RODA		
PROJECTE OBRES D'ARRANJAMENT DE CARRERS.		
EMPLA.	DATA ORIG.	
Carrers Roger de Llúria, Llevant, Pescadors, Vallespir, i Camí de l'Estació.		1. 19/02/2018
43883 Roda de Berà		
ESCALA	NOM PLÀNOL	
1:250	ACTUACIONS I PAVIMENTACIÓ/ÀMBIT.05 Planta Camí de l'Estació	
PROMOTOR	ARQUITECTES	
AJUNTAMENT DE RODA DE BERÀ P=4313300-H	Josep Elias Payan	
		DATA DARRER
		19/02/2018
SIGNAT PROMOTOR	SIGNAT ARQUIT.	
	NÚM. PLÀNOL	
	A16b	

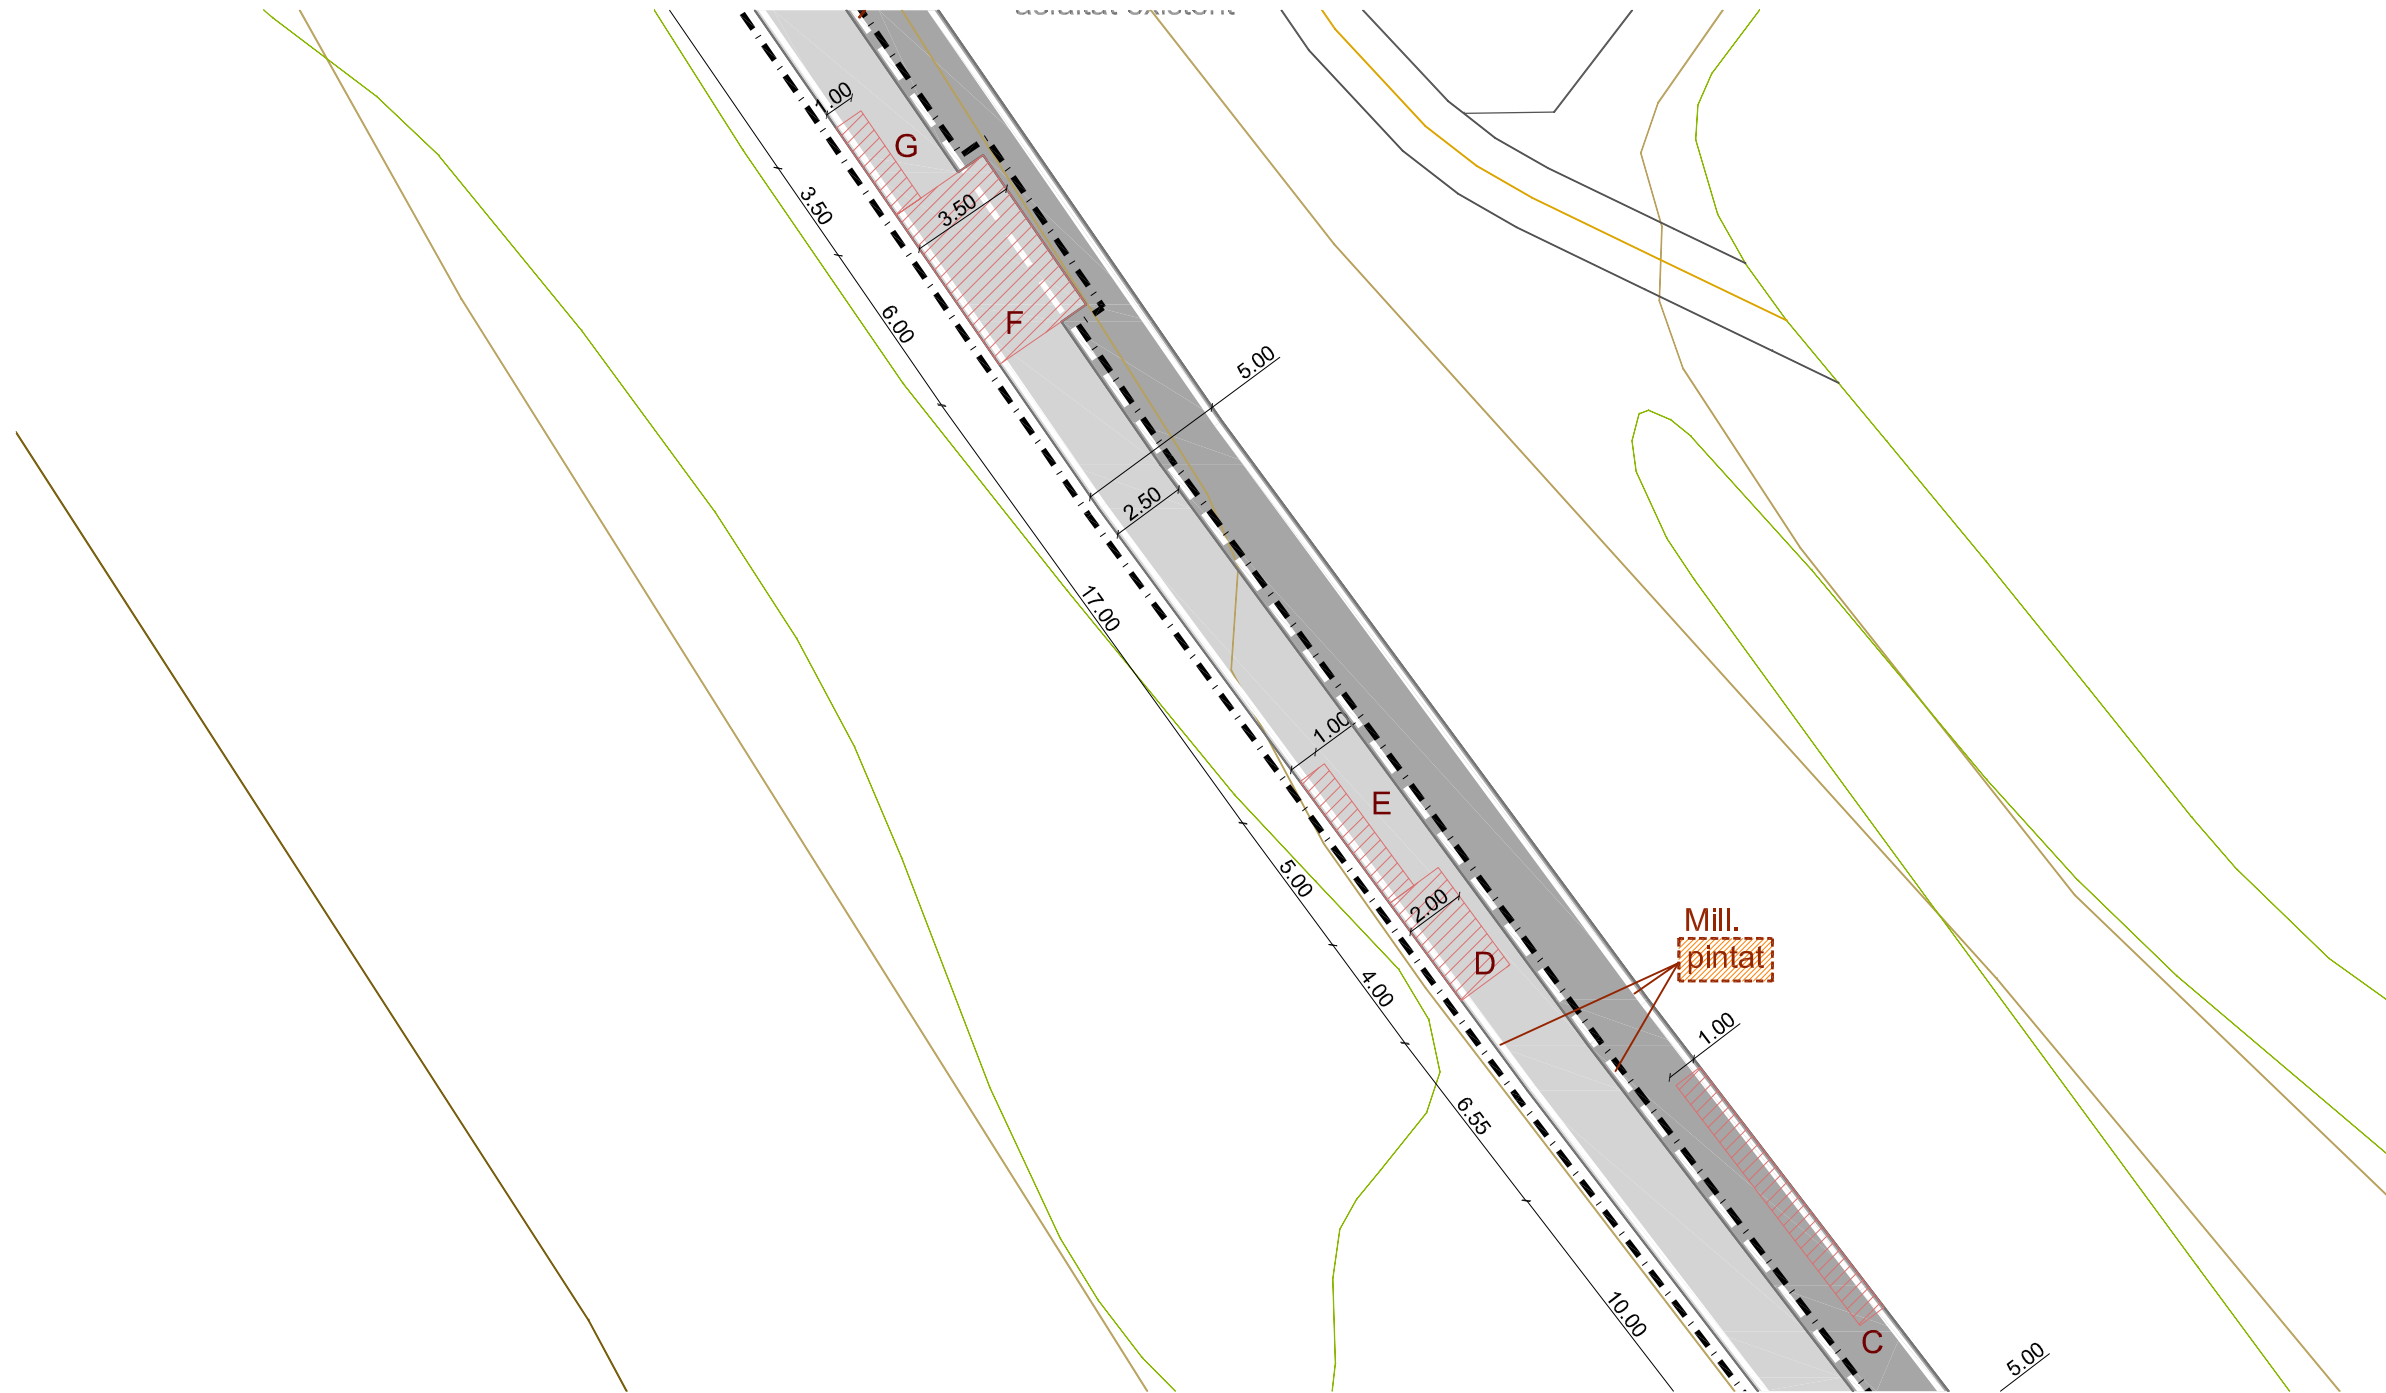

ÀMBIT D'ACTUACIÓ:
05. CAMÍ DE L'ESTACIÓ 584.75 m²

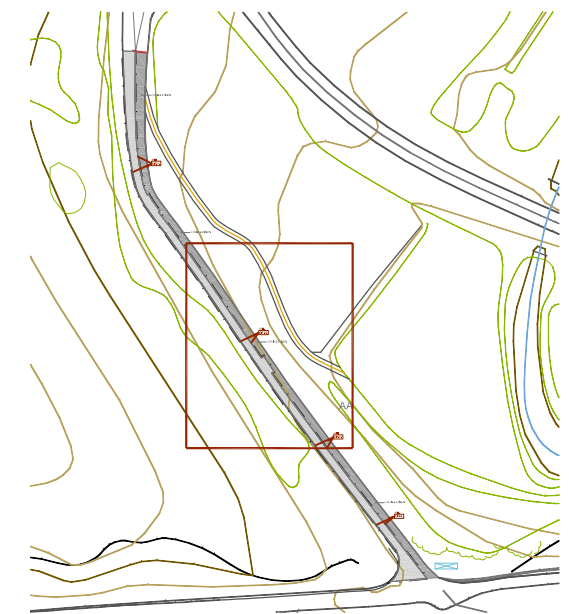

LLEENDA ACTUACIONS CONFIGURACIÓ DE LA CAPA DE PAVIMENT (FORMADA PER CAPA SUPERFICIAL DE RODADURA / CAPA INTERMITJA / BASE):

- PINTAT LINEAL O EN FAIXES SUPERFICIALS AMB PINTURA REFLEXORA I MICROESFERES DE VIDRE
- CAPA SUPERFICIAL DE RODADURA A BASE DE PAVIMENT MESCLA BITUMINOSA EN CALENT AC 16 surf D - 5 CMS SOBRE CAPA PRÈVIA DE REG D'ADHERÈNCIA
- CAPA INTERMITJA A BASE DE PAVIMENT DE MESCLA BITUMINOSA EN CALENT AC 22 bln S - 10 CMS SOBRE CAPA PRÈVIA DE REG D'ADHERÈNCIA
- CAPA BASE DE MESCLA BITUMINOSA EN CALENT AC 32 base G - 15 CMS SOBRE CAPA PRÈVIA DE REG D'IMPRIMACIÓ
- PAVIMENTACIÓ DE VORERES I ELEMENTS DE VIALITAT


- ÀMBIT ACTUACIÓ EN EL CARRER
- CARTELL D'OBRES DE LA DIPUTACIÓ DE TARRAGONA
- ANIVELLAMENT TAPES DE CLAVEGUERAM
- Tram_A CODI D'IDENTIFICACIÓ DEL TRAM D'ACTUACIÓ
- COTES TRAMS ACTUACIÓ A CONFIRMAR EN OBRA
- ÀMBIT DE MILLORES

NOTES D'OBLIGAT COMPLIMENT


- (*) EN FUNCIÓ DE LES CAPES EXISTENTS SOTA LA CAPA DE RODADURA A ENRETIRAR, LES ACTUACIONS PREVISTES I ELS SEUS GRUIXOS PODEN SER MODIFICATS
- (**) LES MESURES INDICADES EN ELS PLÀNOLS S'HAN DE COMPROVAR I CONFIRMAR EN OBRA
- (***) L'ÀMBIT DE LES ACTUACIONS I TRAMS ÉS ORIENTATIVA, ÉS NECESSARI COMPROVAR I CONFIRMAR LA SEVA POSICIO EN OBRA





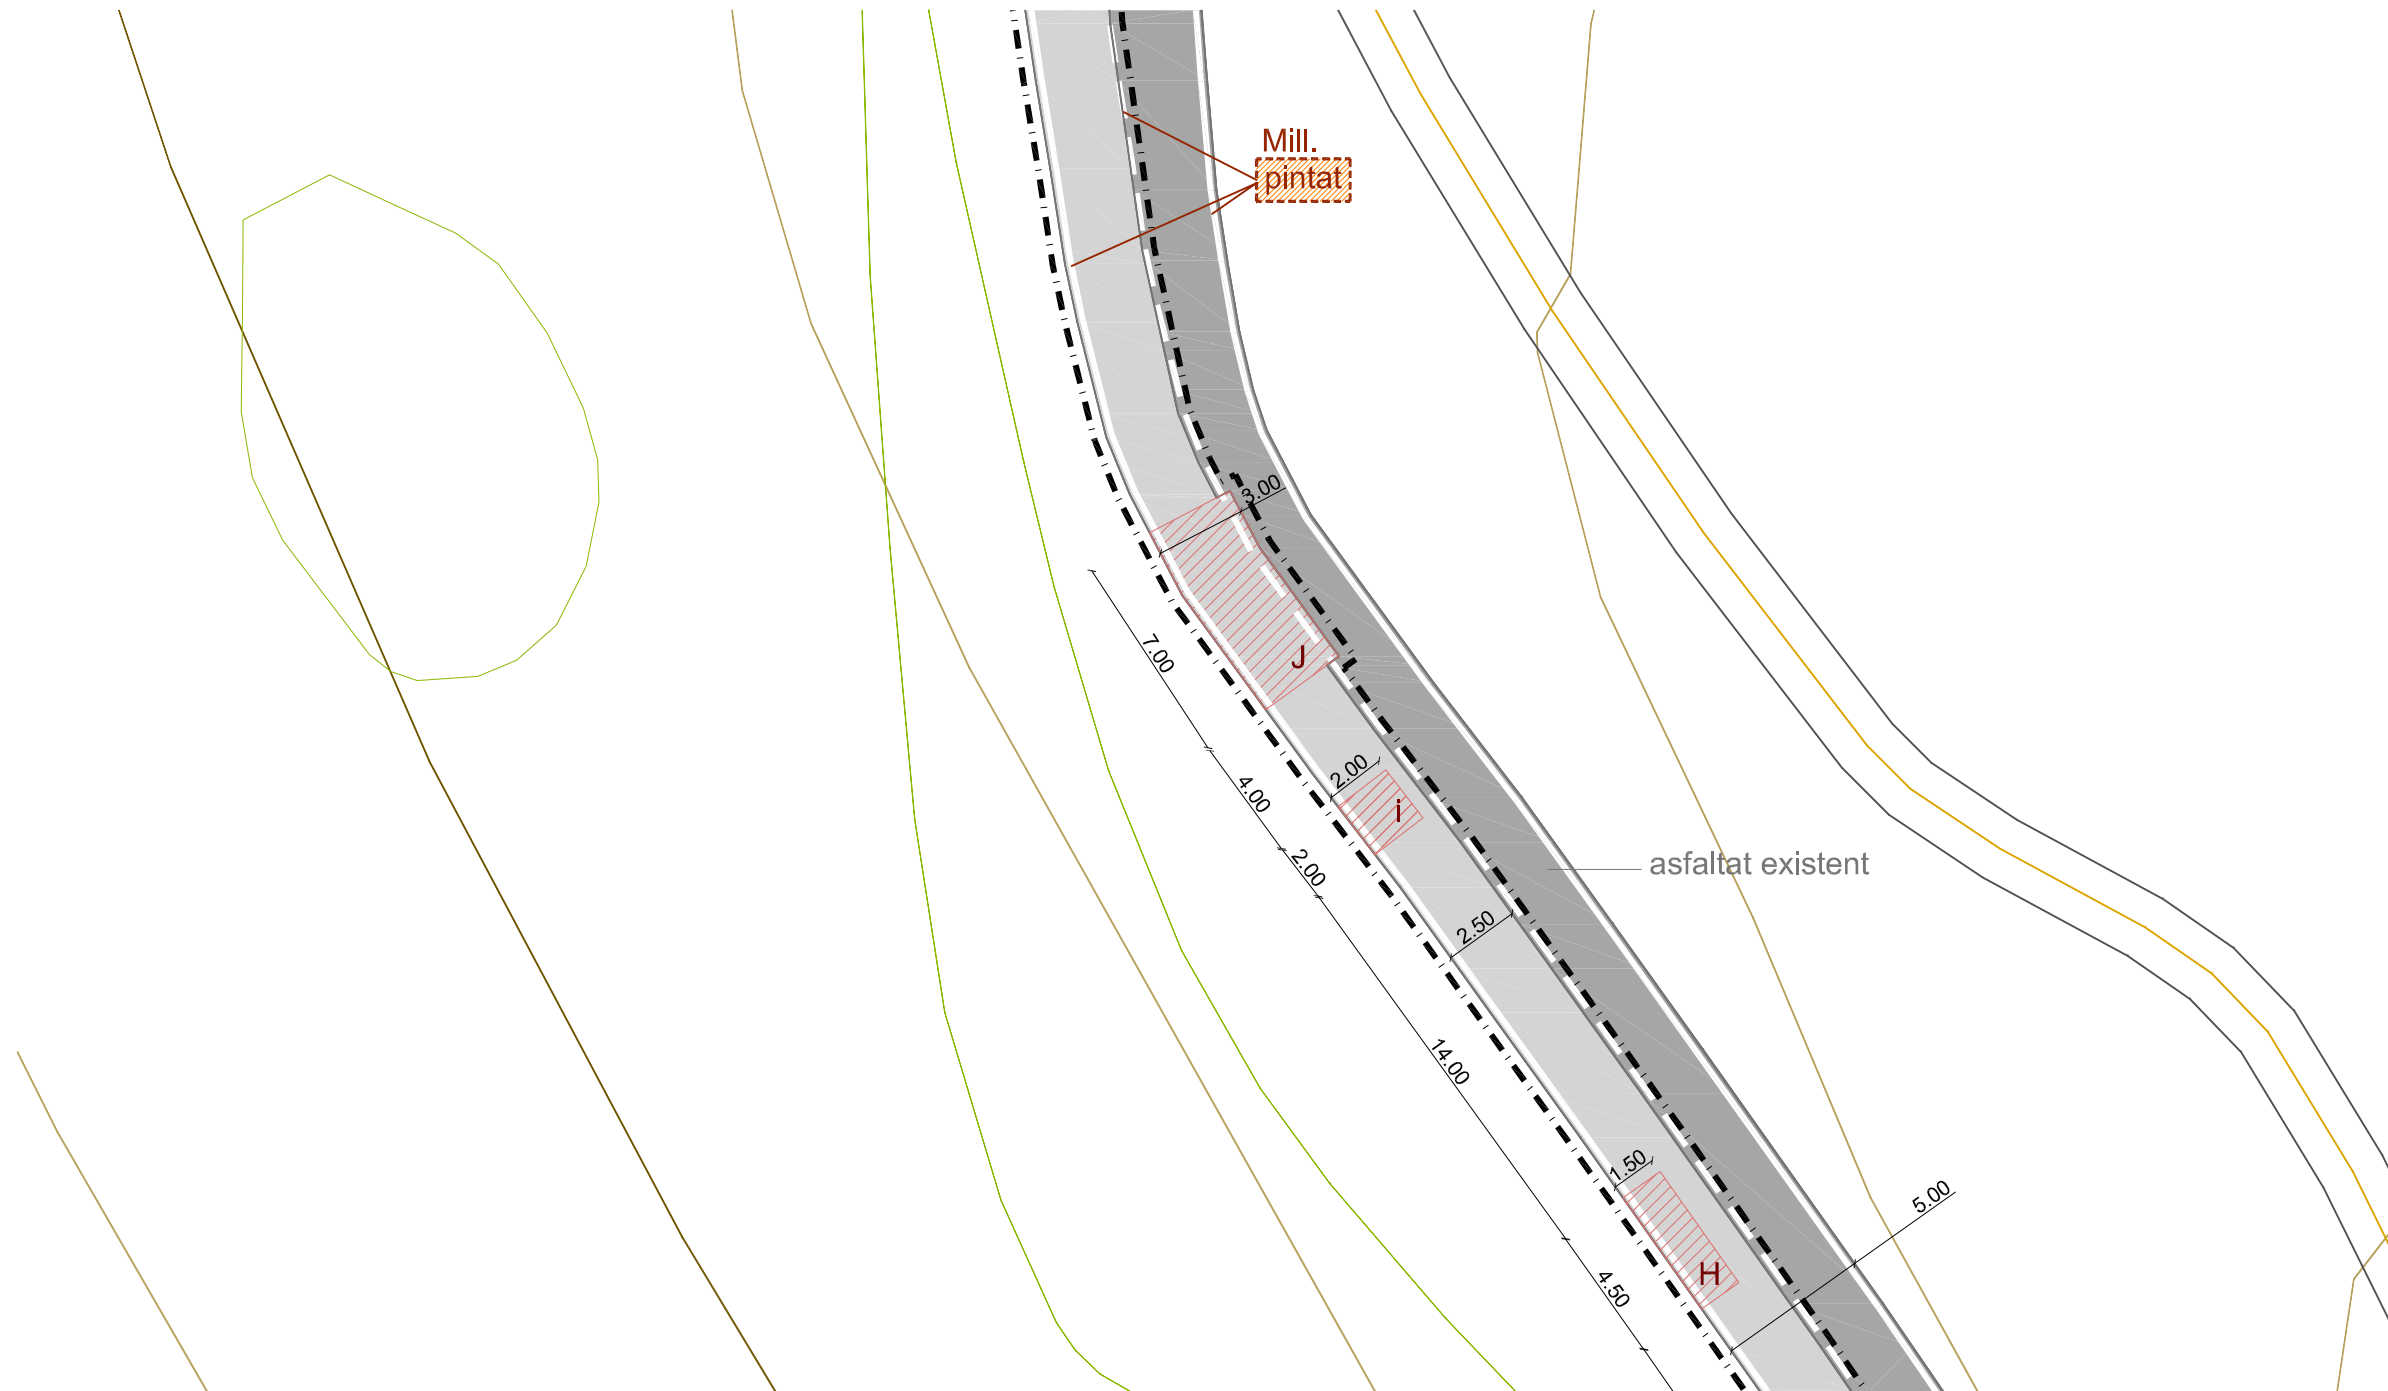


REF. DOC.		
18008 URB/RODA		
PROJECTE OBRES D'ARRANJAMENT DE CARRERS.		
EMPLA.	DATA ORIG.	
Carrers Roger de Llúria, Llevant, Pescadors, Vallespir, i Camí de l'Estació.		1. 19/02/2018
43883 Roda de Berà		
ESCALA	NOM PLÀNOL	
1:250	ACTUACIONS I PAVIMENTACIÓ/ÀMBIT.05 Planta Camí de l'Estació	
PROMOTOR	ARQUITECTES	
AJUNTAMENT DE RODA DE BERÀ P=4313300-H	Josep Elias Payan	DATA DARRER
		19/02/2018
SIGNAT PROMOTOR	SIGNAT ARQUIT.	
		NÚM. PLÀNOL
		A16c

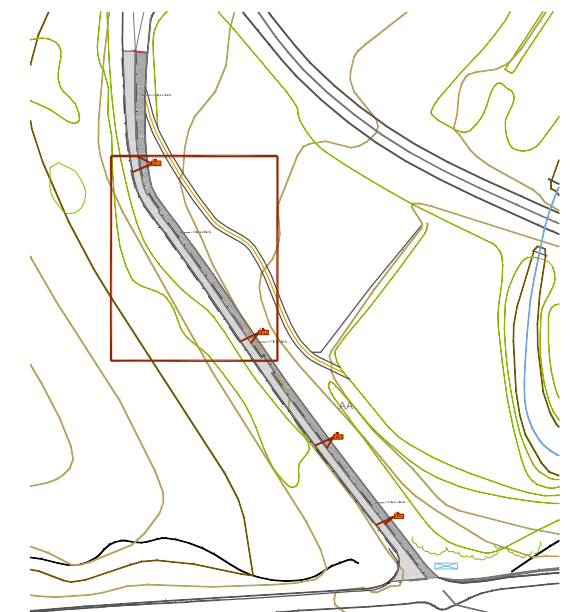






ÀMBIT D'ACTUACIÓ:
05. CAMÍ DE L'ESTACIÓ 584.75 m²



LLEGENDA ACTUACIONS CONFIGURACIÓ DE LA CAPA DE PAVIMENT (FORMADA PER CAPA SUPERFICIAL DE RODADURA / CAPA INTERMITJA / BASE):

-  PINTAT LINEAL O EN FAIXES SUPERFICIALS AMB PINTURA REFLEXORA I MICROESFERES DE VIDRE
-  CAPA SUPERFICIAL DE RODADURA A BASE DE PAVIMENT MESCLA BITUMINOSA EN CALENT AC 16 surf D - 5 CMS SOBRE CAPA PRÈVIA DE REG D'ADHERÈNCIA
-  CAPA INTERMITJA A BASE DE PAVIMENT DE MESCLA BITUMINOSA EN CALENT AC 22 bln S - 10 CMS SOBRE CAPA PRÈVIA DE REG D'ADHERÈNCIA
-  CAPA BASE DE MESCLA BITUMINOSA EN CALENT AC 32 base G - 15 CMS SOBRE CAPA PRÈVIA DE REG D'IMPRIMACIÓ
-  PAVIMENTACIÓ DE VORERES I ELEMENTS DE VIALITAT



-  ÀMBIT ACTUACIÓ EN EL CARRER
-  CARTELL D'OBRES DE LA DIPUTACIÓ DE TARRAGONA
-  ANIVELLAMENT TAPES DE CLAVEGUERAM
-  CODI D'IDENTIFICACIÓ DEL TRAM D'ACTUACIÓ
-  COTES TRAMS ACTUACIÓ A CONFIRMAR EN OBRA
-  ÀMBIT DE MILLORES

NOTES D'OBLIGAT COMPLIMENT

- (*) EN FUNCIÓ DE LES CAPES EXISTENTS SOTA LA CAPA DE RODADURA A ENRETIRAR, LES ACTUACIONS PREVISTES I ELS SEUS GRUIXOS PODEN SER MODIFICATS
- (**) LES MESURES INDICADES EN ELS PLÀNOLS S'HAN DE COMPROVAR I CONFIRMAR EN OBRA
- (***) L'ÀMBIT DE LES ACTUACIONS I TRAMS ÉS ORIENTATIVA, ÉS NECESSARI COMPROVAR I CONFIRMAR LA SEVA POSICIO EN OBRA




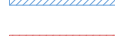


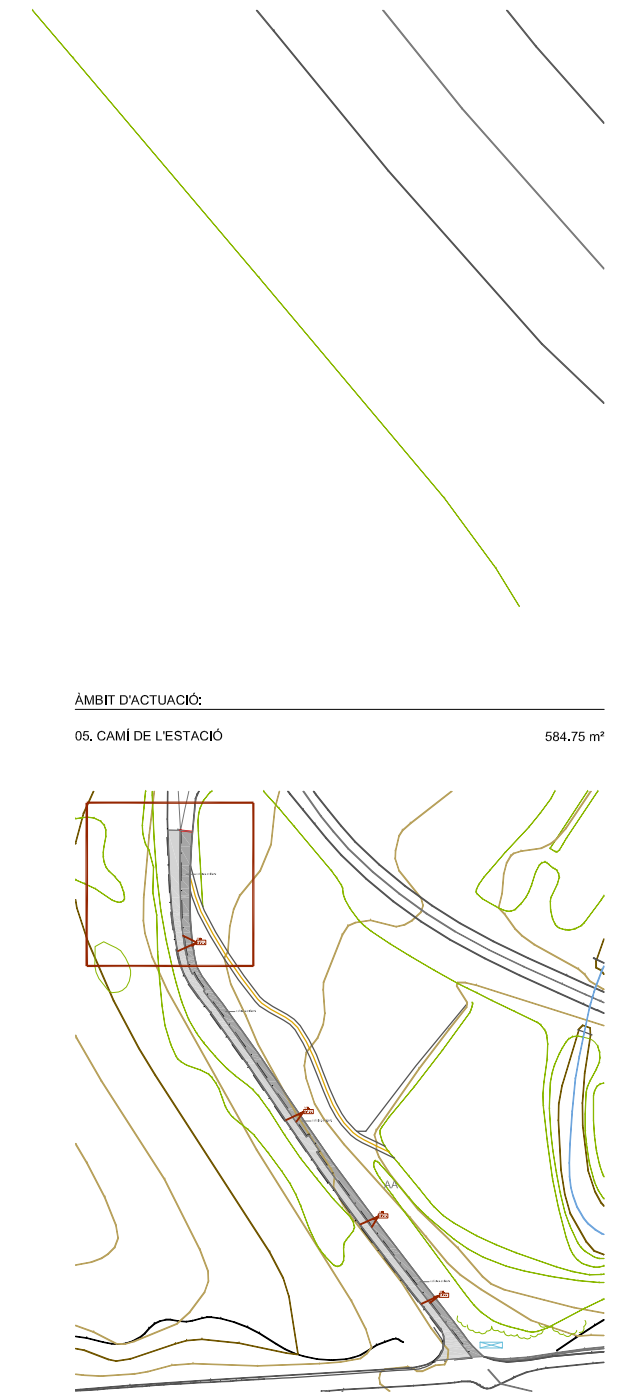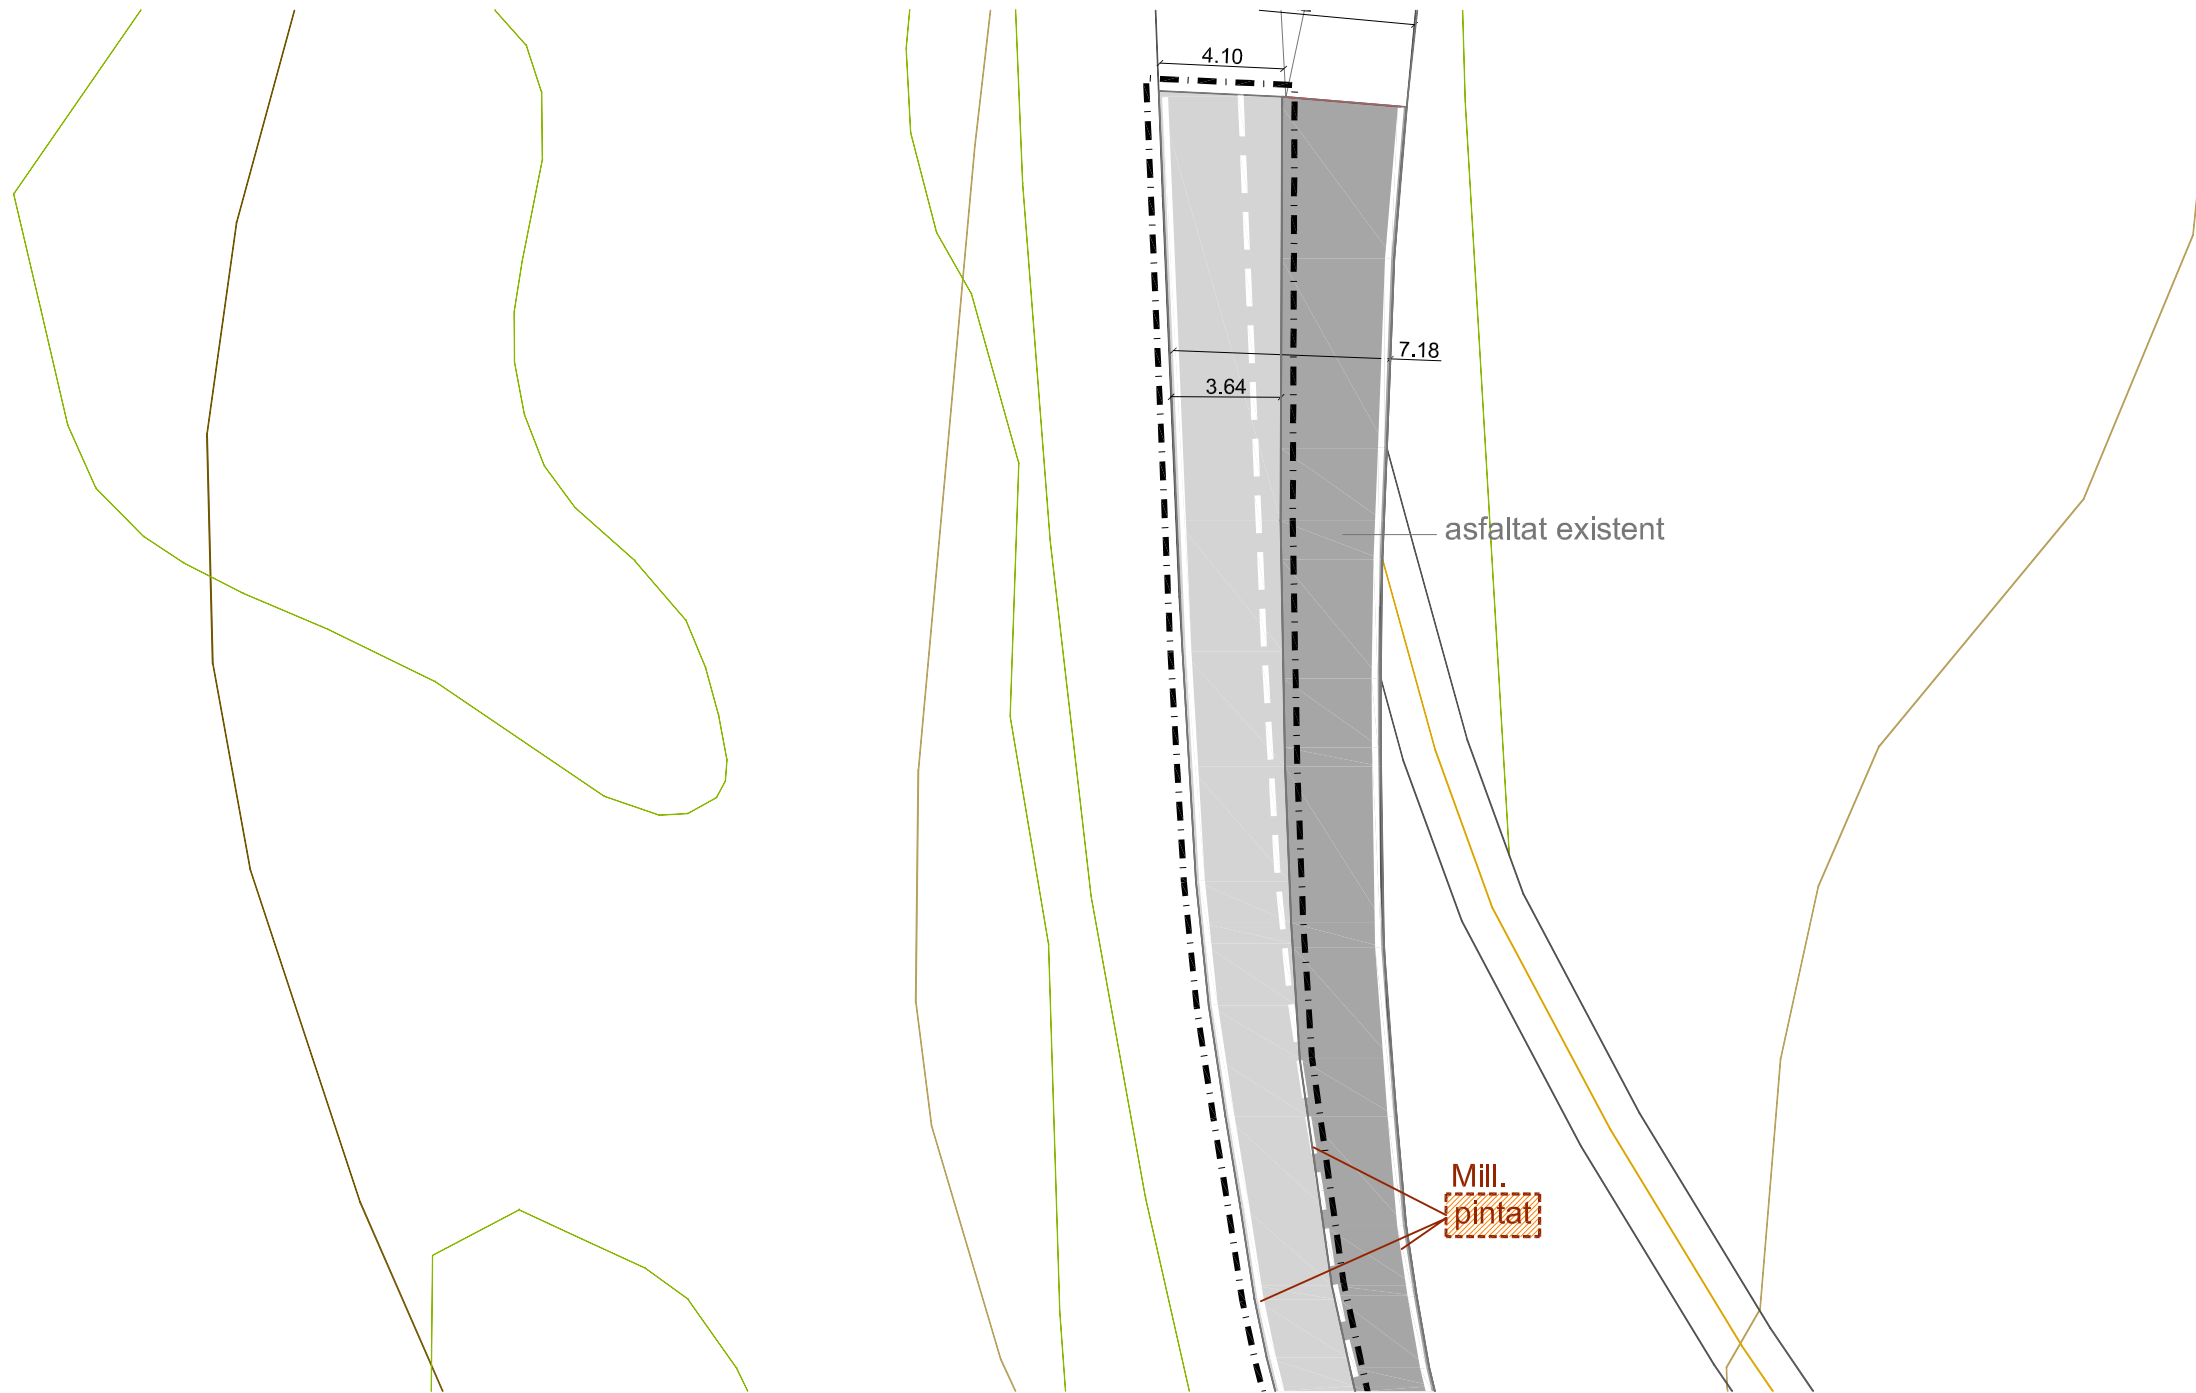




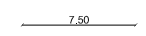
REF. DOC.		
18008 URB/RODA		
PROJECTE OBRES D'ARRANJAMENT DE CARRERS.		
EMPLA.	DATA ORIG.	
Carrers Roger de Llúria, Llevant, Pescadors, Vallespir, i Camí de l'Estació.		1. 19/02/2018
43883 Roda de Berà		
ESCALA	NOM PLÀNOL	
1:250	ACTUACIONS I PAVIMENTACIÓ/ÀMBIT.05 Planta Camí de l'Estació	
PROMOTOR	ARQUITECTES	
AJUNTAMENT DE RODA DE BERÀ P=4313300-H	Josep Elias Payan	
	DATA DARRER	
	19/02/2018	
SIGNAT PROMOTOR	SIGNAT ARQUIT.	
	NÚM. PLÀNOL	
	A16d	



ÀMBIT D'ACTUACIÓ:
05. CAMÍ DE L'ESTACIÓ 584.75 m²

LLEGENDA ACTUACIONS CONFIGURACIÓ DE LA CAPA DE PAVIMENT (FORMADA PER CAPA SUPERFICIAL DE RODADURA / CAPA INTERMITJA / BASE):

-  PINTAT LINEAL O EN FAIXES SUPERFICIALS AMB PINTURA REFLEXORA I MICROESFERES DE VIDRE
-  CAPA SUPERFICIAL DE RODADURA A BASE DE PAVIMENT MESCLA BITUMINOSA EN CALENT AC 16 surf D - 5 CMS SOBRE CAPA PRÈVIA DE REG D'ADHERÈNCIA
-  CAPA INTERMITJA A BASE DE PAVIMENT DE MESCLA BITUMINOSA EN CALENT AC 22 bln S - 10 CMS SOBRE CAPA PRÈVIA DE REG D'ADHERÈNCIA
-  CAPA BASE DE MESCLA BITUMINOSA EN CALENT AC 32 base G - 15 CMS SOBRE CAPA PRÈVIA DE REG D'IMPRIMACIÓ
-  PAVIMENTACIÓ DE VORERES I ELEMENTS DE VIALITAT

-  ÀMBIT ACTUACIÓ EN EL CARRER
-  CARTELL D'OBRES DE LA DIPUTACIÓ DE TARRAGONA
-  ANIVELLAMENT TAPES DE CLAVEGUERAM
-  Tram_A CODI D'IDENTIFICACIÓ DEL TRAM D'ACTUACIÓ
-  COTES TRAMS ACTUACIÓ A CONFIRMAR EN OBRA
-  ÀMBIT DE MILLORES

NOTES D'OBLIGAT COMPLIMENT


- (*) EN FUNCIÓ DE LES CAPES EXISTENTS SOTA LA CAPA DE RODADURA A ENRETIRAR, LES ACTUACIONS PREVISTES I ELS SEUS GRUIXOS PODEN SER MODIFICATS
- (**) LES MESURES INDICADES EN ELS PLÀNOLS S'HAN DE COMPROVAR I CONFIRMAR EN OBRA
- (***) L'ÀMBIT DE LES ACTUACIONS I TRAMS ÉS ORIENTATIVA, ÉS NECESSARI COMPROVAR I CONFIRMAR LA SEVA POSICIO EN OBRA



REF. DOC.		
18008 URB/RODA		
PROJECTE OBRES D'ARRANJAMENT DE CARRERS.		
EMPLA.	DATA ORIG.	
Carrers Roger de Llúria, Llevant, Pescadors, Vallespir, i Camí de l'Estació.		1. 19/02/2018
43883 Roda de Berà		
ESCALA	NOM PLÀNOL	
1:250	ACTUACIONS I PAVIMENTACIÓ/ÀMBIT.05 Planta Camí de l'Estació	
PROMOTOR	ARQUITECTES	
AJUNTAMENT DE RODA DE BERÀ P=4313300-H	Josep Elias Payan	
	DATA DARRER	
	19/02/2018	
SIGNAT PROMOTOR	SIGNAT ARQUIT.	
	NÚM. PLÀNOL	
	A16e	

PATOLOGIA A. PAVIMENT SUPERFICIAL EN MAL ESTAT:


 FRESAT DE PAVIMENT DE MESCLA BITUMINOSA - 5 CMS

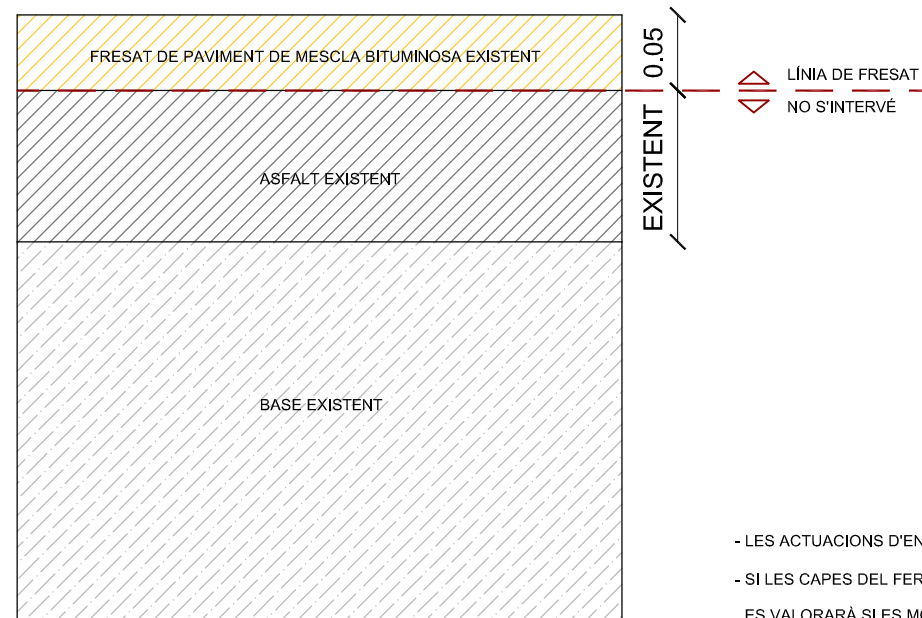

PATOLOGIA B. PAVIMENT SUPERFICIAL EN MAL ESTAT I FLONJALLS SUPERFICIALS:

 1r - DEMOLICIÓ DE MESCLA BITUMINOSA - 10 CMS


2n - REBLIMENT I PICONATGE AMB MESCLA BITUMINOSA AC 22 bin S - 10 CMS

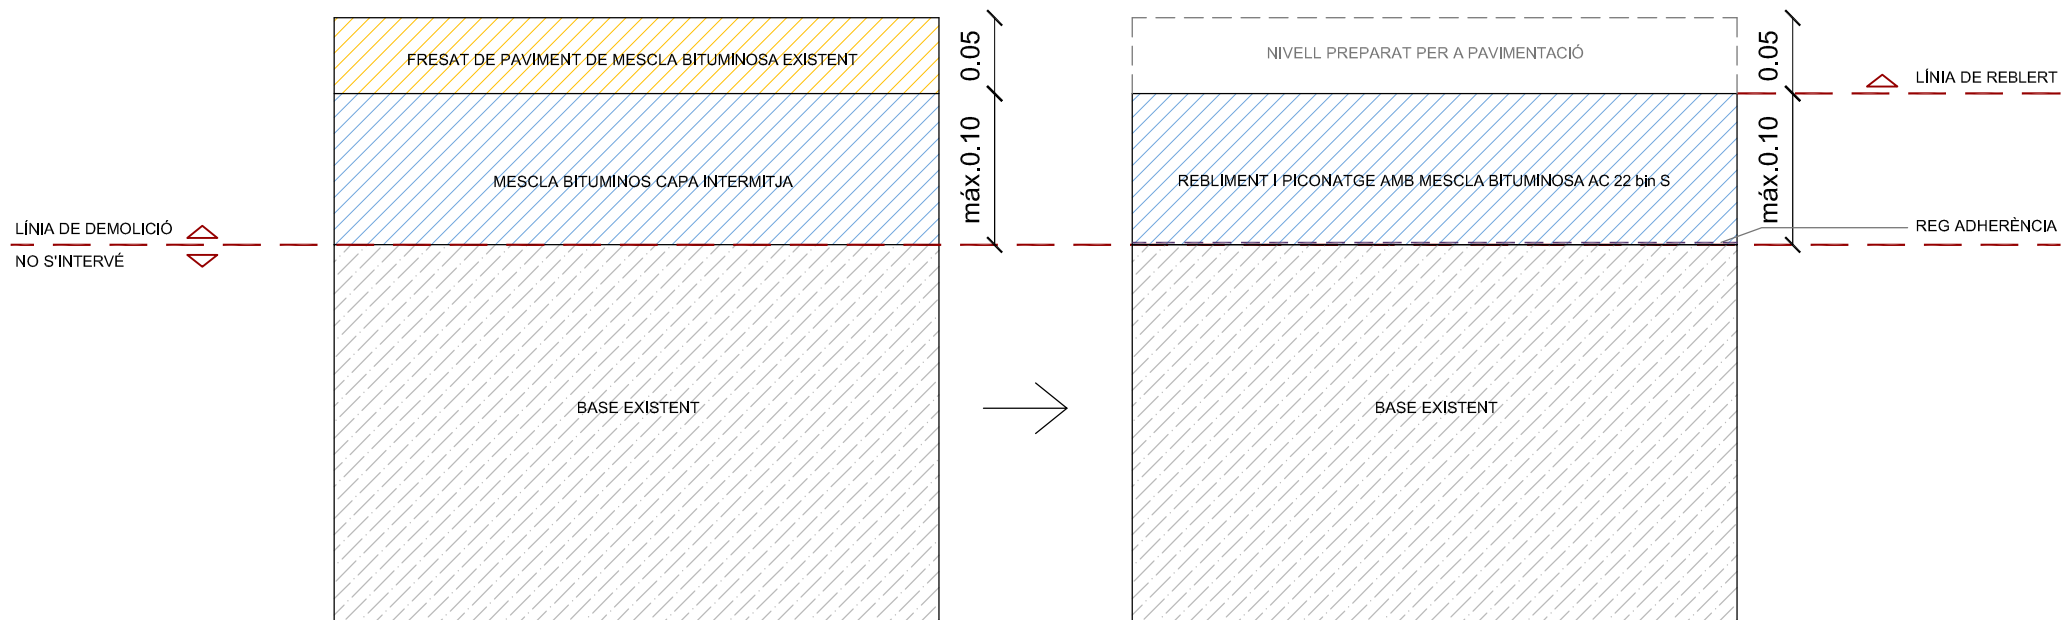

REF. DOC.		
18008 URB/RODA		
PROJECTE OBRES D'ARRANJAMENT DE CARRERS.		
EMPLA.	DATA ORIG.	
Carrers Roger de Llúria, Llevant, Pescadors, Vallespir, i Camí de l'Estació.		1. 19/02/2018
43883 Roda de Berà		
ESCALA	NOM PLÀNOL	
1:5	ENDERROCS - MOVIMENTS DE TERRES Seccions Patologies A i B	
PROMOTOR	ARQUITECTES	
AJUNTAMENT DE RODA DE BERÀ P=4313300-H	Josep Elias Payan	DATA DARRER 19/02/2018
SIGNAT PROMOTOR	SIGNAT ARQUIT.	
		NÚM. PLÀNOL A17



PATOLOGIA C.PAVIMENT SUPERFICIAL EN MAL ESTAT I FLONJALLS ESTRUCTURALS:

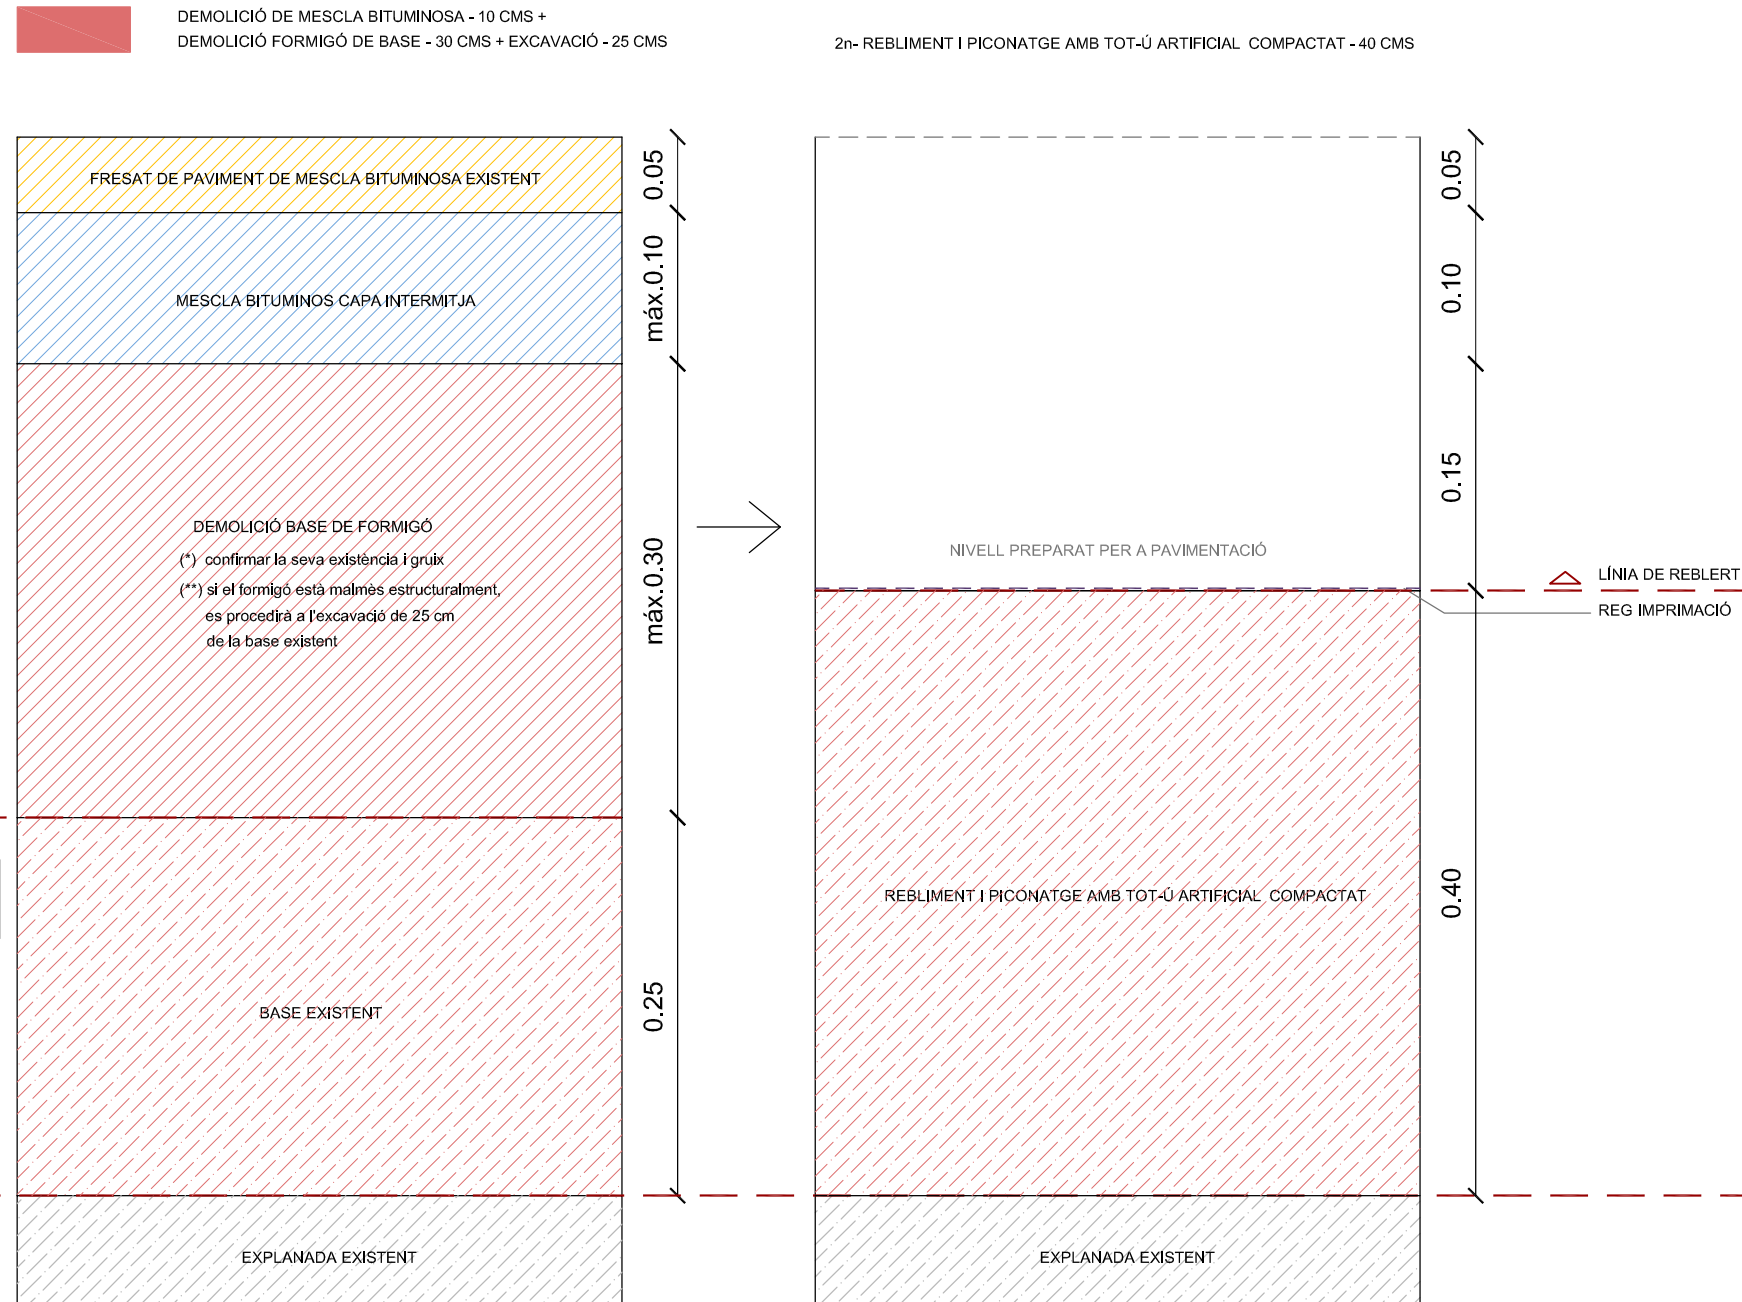

LÍNIA DE DEMOLICIÓ OPCIONAL SI:
 NOMÉS S'EXCAVARÀ SI S'OBSERVA QUE LA BASE DE FORMIGÓ ESTÀ MALMESA ESTRUCTURALMENT


LÍNIA D'EXCAVACIÓ NO S'INTERVÉ

- LES ACTUACIONS D'ENDERROC I MOVIMENT DE TERRES S'HAN DETERMINAT A PARTIR DE BASES NORMATIVES
- SI LES CAPES DEL FERM EXISTENT SÓN DIFERENTS I ES CONSIDERIN ADEQUADES, ES VALORARÀ SI ES MODIFIQUEN LES CAPES I GRUIXOS ESTABLERTS EN PROJECTE
- ES DESCONEX SI ANTERIORMENT EL PAVIMENT ERA DE FORMIGÓ I S'HI VA AFEGIR UN RECRESQUIT DE MESCLA BITUMINOSA, PER AQUEST MOTIU, S'HA AFEGIT LA DEMOLICIÓ DEL FORMIGÓ BASE

REF. DOC.		
18008 URB/RODA		
PROJECTE OBRES D'ARRANJAMENT DE CARRERS.		
EMPLA.	DATA ORIG.	
Carrers Roger de Llúria, Llevant, Pescadors, Vallespir, i Camí de l'Estació.	1. 19/02/2018	
43883 Roda de Berà		
ESCALA	NOM PLÀNOL	
1:5	ENDERROCS - MOVIMENTS DE TERRES Secció Patologia C	
PROMOTOR	ARQUITECTES	
AJUNTAMENT DE RODA DE BERÀ P=4313300-H	Josep Elias Payan	DATA DARRER
		19/02/2018
SIGNAT PROMOTOR	SIGNAT ARQUIT.	
		NÚM. PLÀNOL
		A18



PATOLOGIA D.PAVIMENT SUPERFICIAL TRENCAT PER ARRERLS D'ARBRAT EXISTENT:

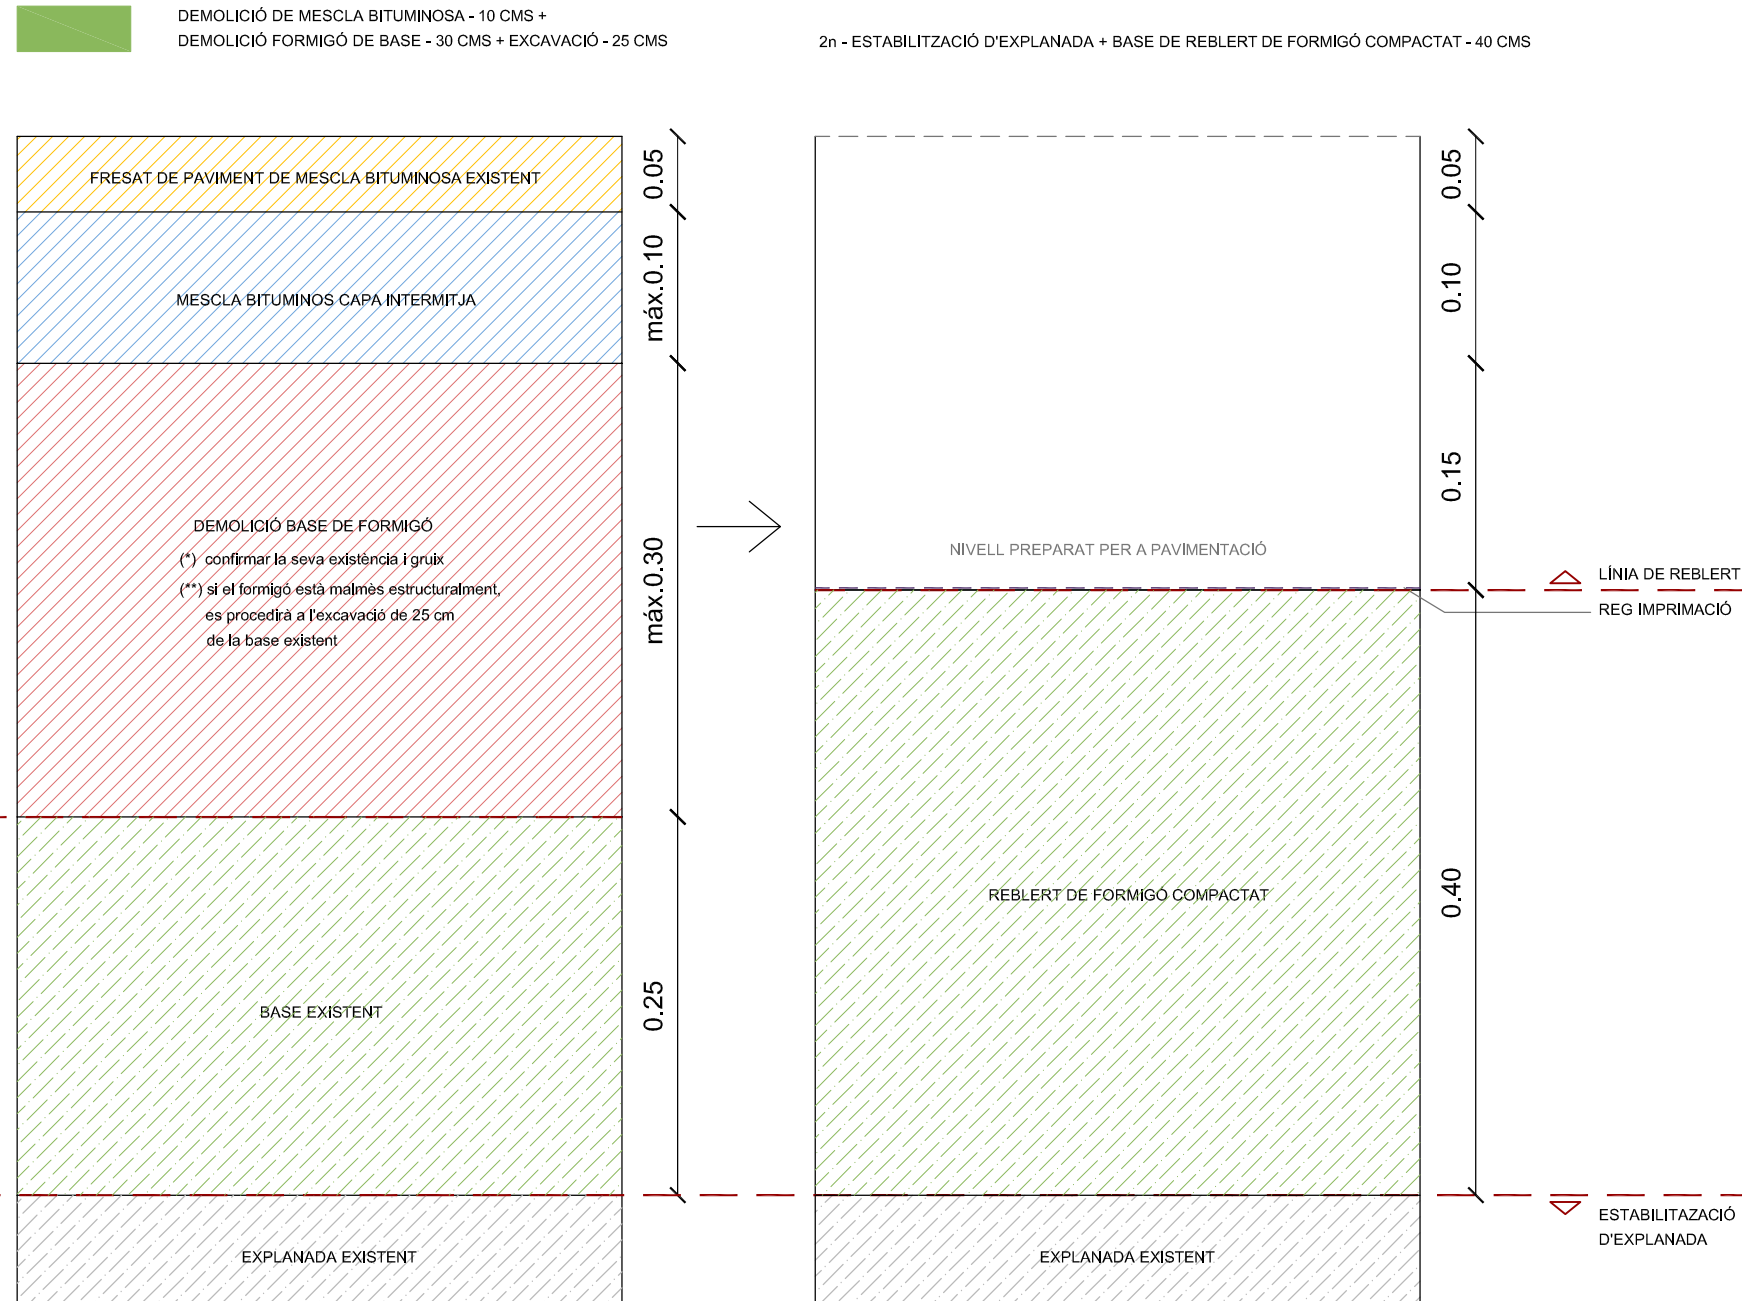


- LES ACTUACIONS D'ENDERROC I MOVIMENT DE TERRES S'HAN DETERMINAT A PARTIR DE BASES NORMATIVES
- SI LES CAPES DEL FERM EXISTENT SÓN DIFERENTS I ES CONSIDERIN ADEQUADES, ES VALORARÀ SI ES MODIFIQUEN LES CAPES I GRUIXOS ESTABLERTS EN PROJECTE
- EN EL CAMÍ DE L'ESTACIÓ SI QUE HI HA BASE DE FORMIGÓ, EN LA RESTA DE CARRERS, ES DESCONEIX SI ANTERIORMENT HI HAVIA UN PAVIMENT DE FORMIGÓ EXISTENT SOBRE EL A SOBRE DEL QUAL S'HI VA AFEGIR UN RECRESQUIT DE MESCLA BITUMINOSA, PER AQUEST MOTIU, S'HA AFEGIT LA DEMOLICIÓ DEL FORMIGÓ BASE.


REF. DOC.		
18008 URB/RODA		
PROJECTE OBRES D'ARRANJAMENT DE CARRERS.		
EMPLA.	DATA ORIG.	
Carrers Roger de Llúria, Llevant, Pescadors, Vallespir, i Camí de l'Estació.		1. 19/02/2018
43883 Roda de Berà		
ESCALA	NOM PLÀNOL	
1:5	ENDERROCS - MOVIMENTS DE TERRES Secció Patologia D	
PROMOTOR	ARQUITECTES	
AJUNTAMENT DE RODA DE BERÀ P=4313300-H	Josep Elias Payan	DATA DARRER
		19/02/2018
SIGNAT PROMOTOR	SIGNAT ARQUIT.	
		NÚM. PLÀNOL
		A19



PAVIMENTACIÓ CAPA SUPERFICIAL DE RODADURA:

PATOLOGIA A_PAV. SUPERFICIAL EN MAL ESTAT

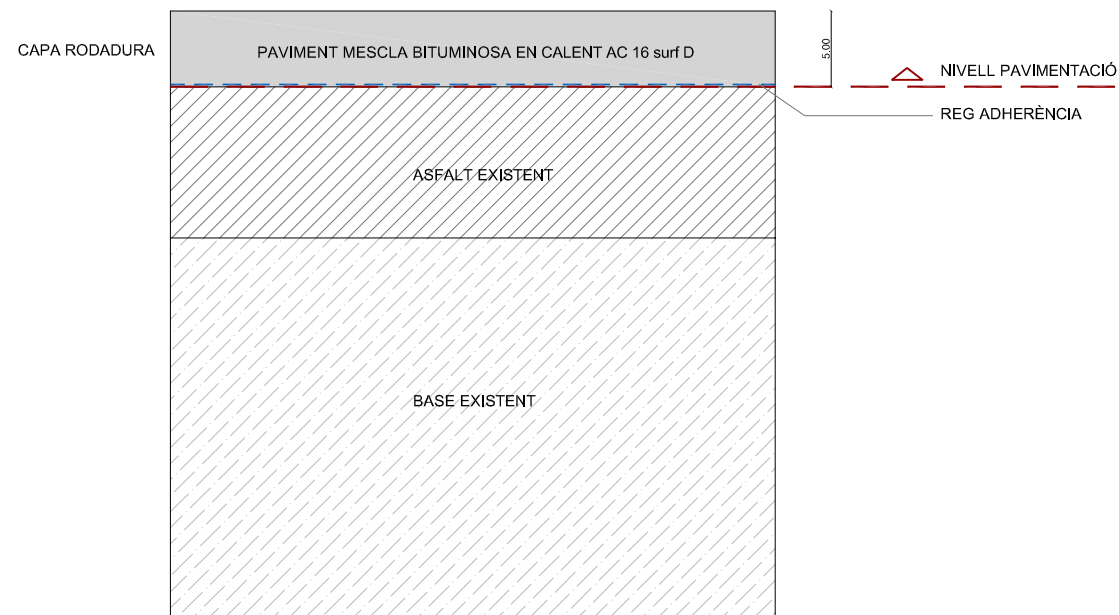

 CAPA SUPERFICIAL DE RODADURA A BASE DE PAVIMENT MESCLA BITUMINOSA EN CALENT AC 16 surf D - 5 CMS
 SOBRE CAPA PRÈVIA DE REG D'ADHERÈNCIA




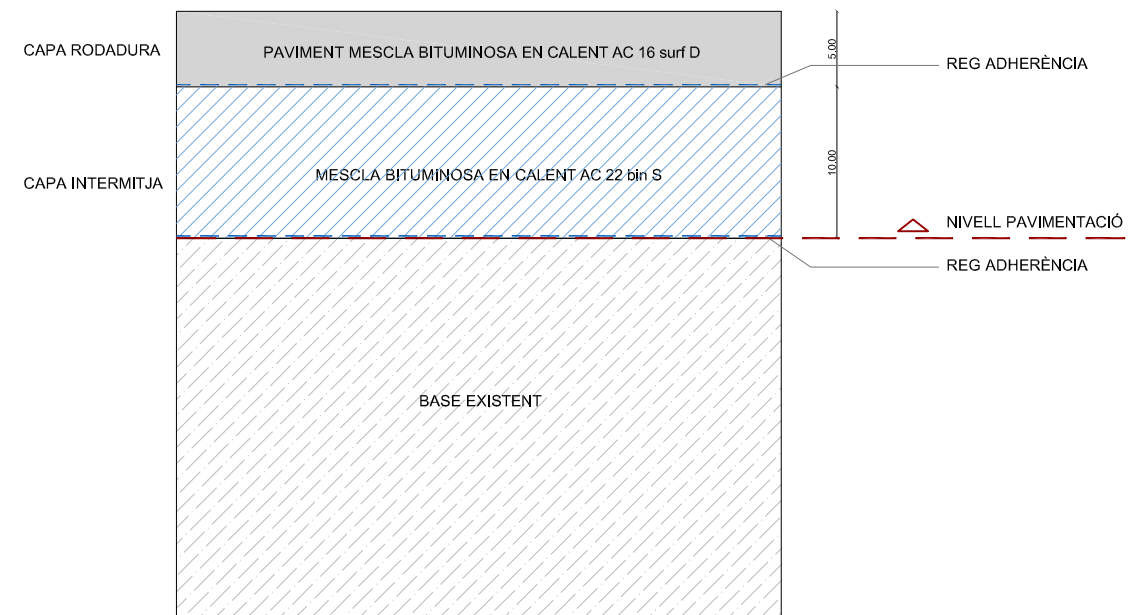
- LES ACTUACIONS DE PAVIMENTACIÓ S'HAN DETERMINAT A PARTIR DE BASES NORMATIVES
- SI LES CAPES DEL FERM EXISTENT SÓN DIFERENTS I ES CONSIDERIN ADEQUADES, ES VALORARÀ SI ES MODIFIQUEN LES CAPES I GRUIXOS ESTABLERTS EN PROJECTE

PAVIMENTACIÓ CAPA INTERMITJA I CAPA SUPERFICIAL DE RODADURA:

PATOLOGIA B_FLONJALLS SUPERFICIALS


 CAPA SUPERFICIAL DE RODADURA A BASE DE PAVIMENT MESCLA BITUMINOSA EN CALENT AC 16 surf D - 5 CMS
 SOBRE CAPA PRÈVIA DE REG D'ADHERÈNCIA


 CAPA INTERMITJA A BASE DE PAVIMENT DE MESCLA BITUMINOSA EN CALENT AC 22 bin S - 10 CMS
 SOBRE CAPA PRÈVIA DE REG D'ADHERÈNCIA



- LES ACTUACIONS DE PAVIMENTACIÓ S'HAN DETERMINAT A PARTIR DE BASES NORMATIVES
- SI LES CAPES DEL FERM EXISTENT SÓN DIFERENTS I ES CONSIDERIN ADEQUADES, ES VALORARÀ SI ES MODIFIQUEN LES CAPES I GRUIXOS ESTABLERTS EN PROJECTE






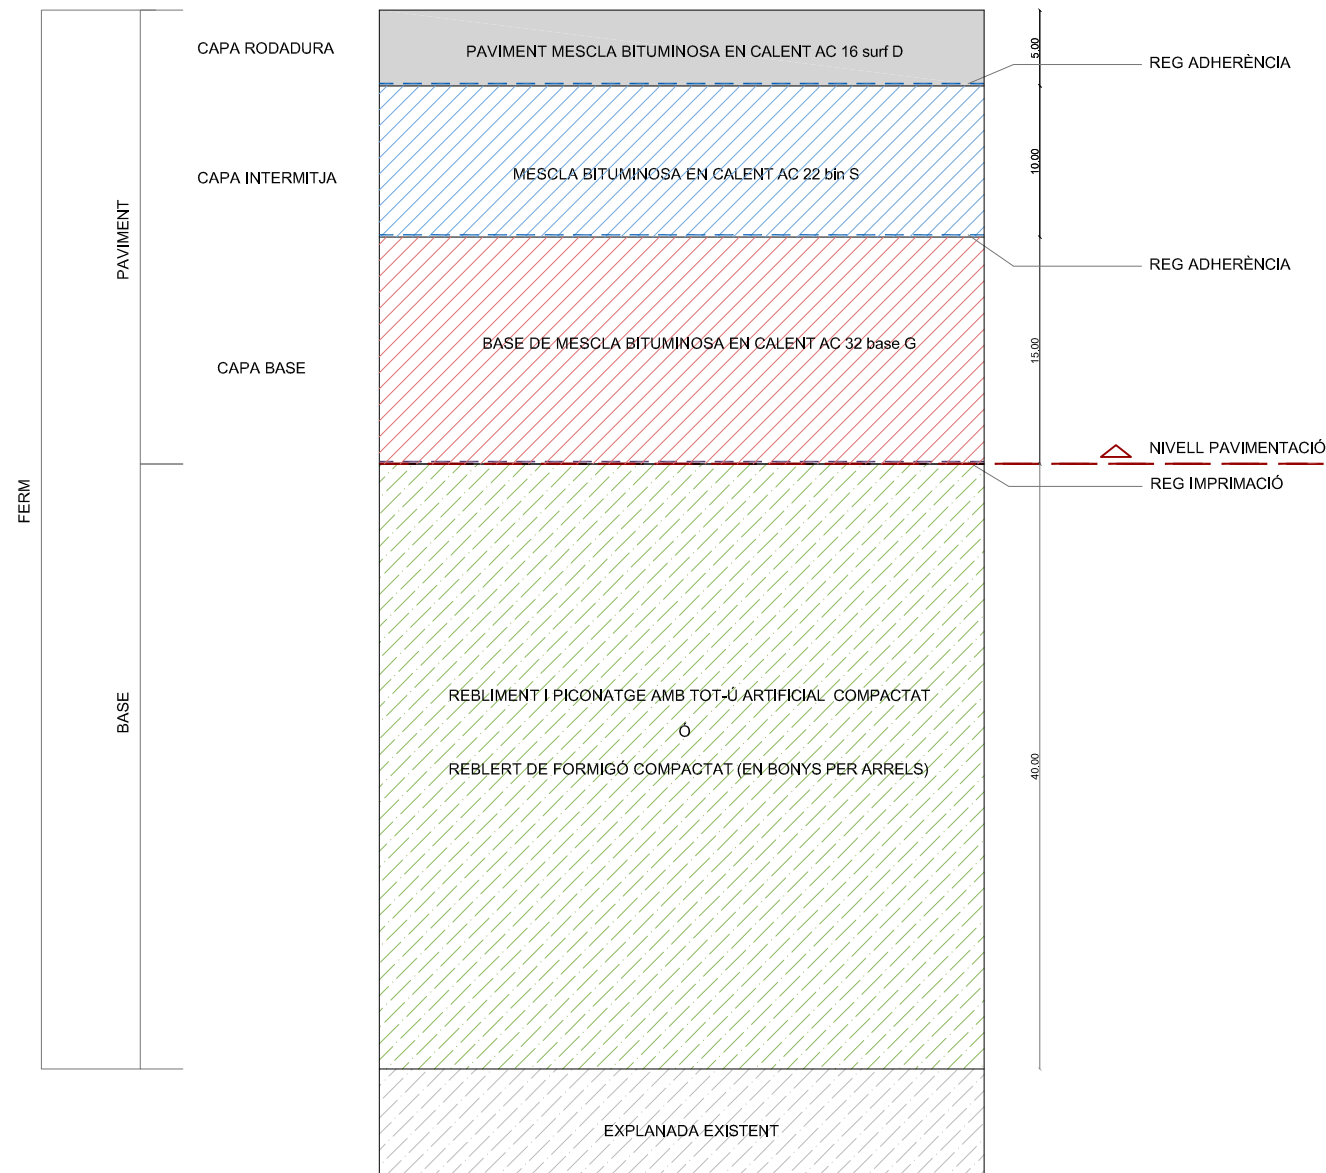
REF. DOC.	
18008 URB/RODA	
PROJECTE OBRES D'ARRANJAMENT DE CARRERS.	
EMPLA.	DATA ORIG.
Carrers Roger de Llúria, Llevant, Pescadors, Vallespir, i Camí de l'Estació.	1. 19/02/2018
43883 Roda de Berà	
ESCALA	NOM PLÀNOL
1:5	SECCIONS DE PAVIMENTACIÓ Pavimentació en patologies A i B
PROMOTOR	ARQUITECTES
AJUNTAMENT DE RODA DE BERÀ P=4313300-H	Josep Elias Payan
DATA DARRER	
19/02/2018	
SIGNAT PROMOTOR	SIGNAT ARQUIT.
NÚM. PLÀNOL	
A20	

BASE DE PAVIMENTACIÓ - CAPA INTERMITJA I CAPA SUPERFICIAL DE RODADURA:

PATOLOGIA C_PAV. SUPERFICIAL EN MAL ESTAT I FLONJALLS ESTRUCTURALS

PATOLOGIA D_PAVI. SUPERFICIAL TRENCAT PER ARRERLS D'ARBRAT EXISTENT

-  CAPA SUPERFICIAL DE RODADURA A BASE DE PAVIMENT MESCLA BITUMINOSA EN CALENT AC 16 surf D - 5 CMS
SOBRE CAPA PRÈVIA DE REG D'ADHERÈNCIA
-  CAPA INTERMITJA A BASE DE PAVIMENT DE MESCLA BITUMINOSA EN CALENT AC 22 bin S - 10 CMS
SOBRE CAPA PRÈVIA DE REG D'ADHERÈNCIA
-  CAPA BASE DE MESCLA BITUMINOSA EN CALENT AC 32 base G - 15 CMS
SOBRE CAPA PRÈVIA DE REG D'IMPRIMACIÓ




- LES ACTUACIONS DE PAVIMENTACIÓ S'HAN DETERMINAT A PARTIR DE BASES NORMATIVES
- SI LES CAPES DEL FERME EXISTENT SÓN DIFERENTS I ES CONSIDERIN ADEQUADES, ES VALORARÀ SI ES MODIFIQUEN LES CAPES I GRUIXOS ESTABLERTS EN PROJECTE

REF. DOC.		18008 URB/RODA	
PROJECTE OBRES D'ARRANJAMENT DE CARRERS.			
EMPLA.		DATA ORIG.	
Carrers Roger de Llúria, Llevant, Pescadors, Vallespir, i Camí de l'Estació.		1. 19/02/2018	
43883 Roda de Berà			
ESCALA	NOM PLÀNOL		
1:5	SECCIONS DE PAVIMENTACIÓ Pavimentació en patologies C i D		
PROMOTOR	ARQUITECTES	DATA DARRER	
AJUNTAMENT DE RODA DE BERÀ P-4313300-H	Josep Elias Payan	19/02/2018	
SIGNAT PROMOTOR	SIGNAT ARQUIT.	NÚM. PLÀNOL	
		A21	




ELEMENT REDUCTOR DE VELOCITAT EN ESQUENA D'ASE ARRODONIDA - FORMIGÓ

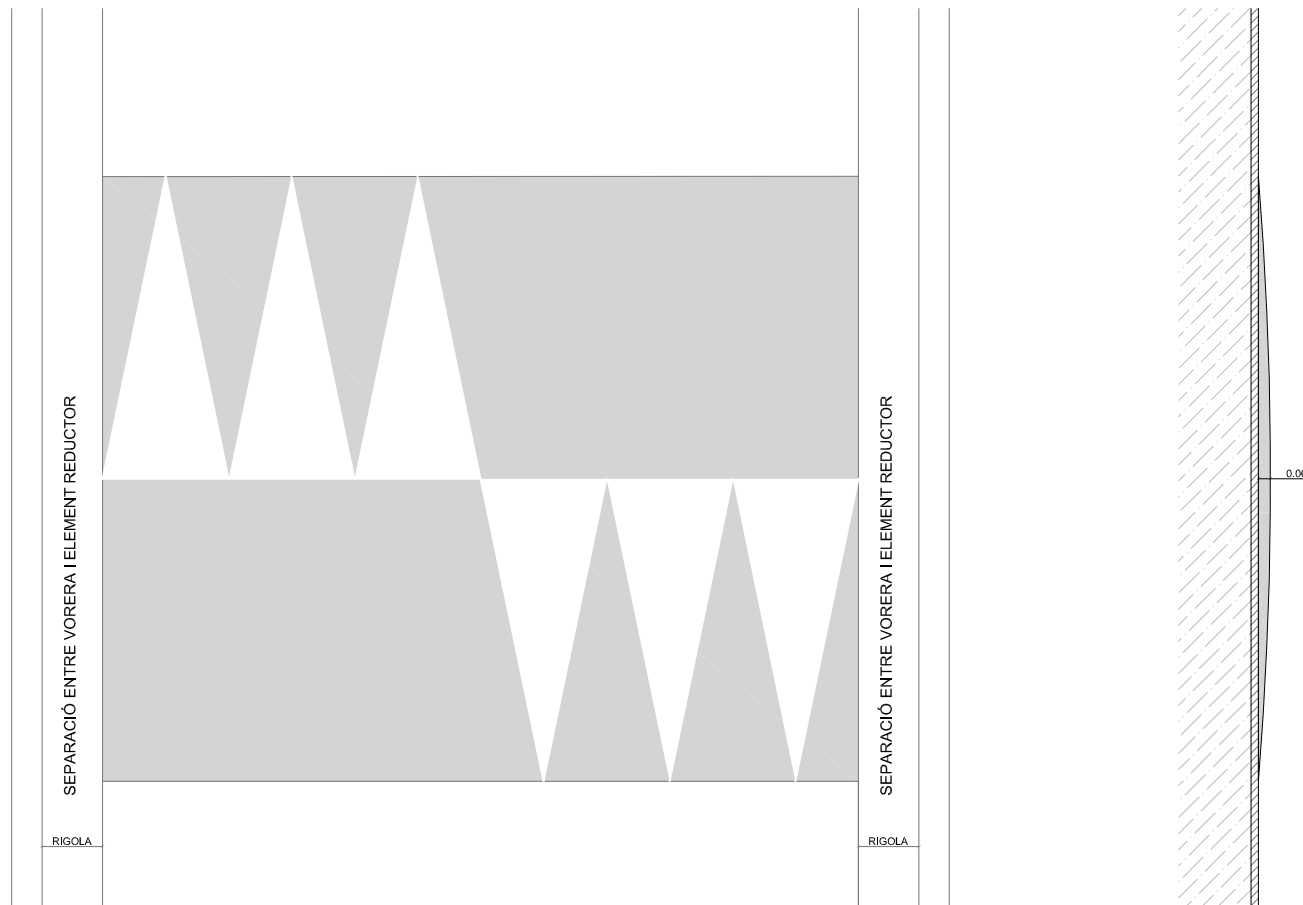

Geometria

La secció de l'esquena d'ase té forma arrodonida i ha de tenir les dimensions següents:


- Altura: 6 cm \pm 1 cm
- Longitud: 4 m \pm 0,20 m

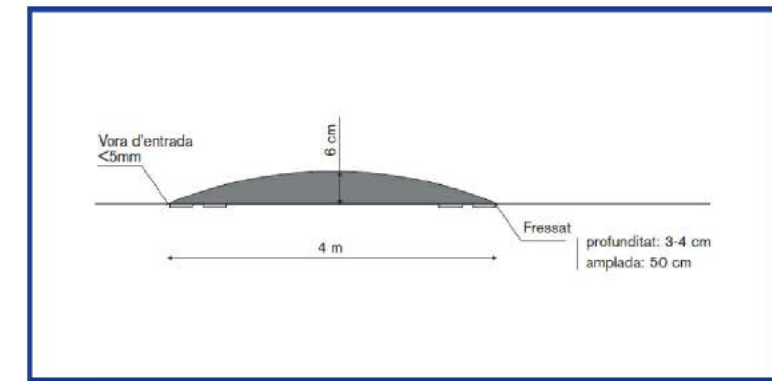

Materials

Per a la construcció de l'esquena d'ase es consideren materials adequats:

- El formigó amb textura superficial compresa entre 0,6 i 0,9'.

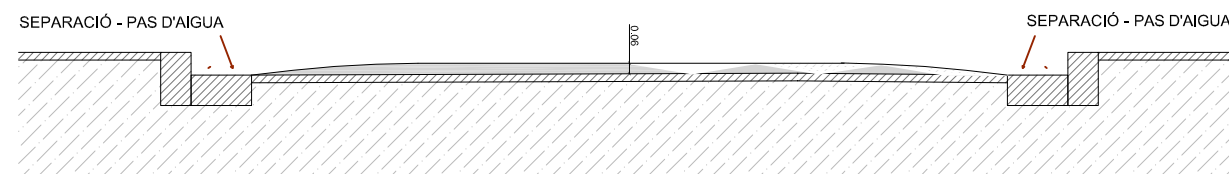

REF. DOC.		18008 URB/RODA	
PROJECTE OBRES D'ARRANJAMENT DE CARRERS.			
EMPLA.		DATA ORIG.	
Carrers Roger de Llúria, Llevant, Pescadors, Vallespir, i Camí de l'Estació.		1. 19/02/2018	
43883 Roda de Berà			
ESCALA	NOM PLÀNOL		
1:5	SECCIONS DE PAVIMENTACIÓ Detall reductor de velocitat en forma d'esquena d'ase		
PROMOTOR		ARQUITECTES	
AJUNTAMENT DE RODA DE BERÀ P=4313300-H		Josep Elias Payan	
		DATA DARRER	
		19/02/2018	
SIGNAT PROMOTOR		SIGNAT ARQUIT.	
		NÚM. PLÀNOL	
		A22	

