

PLÀNOL 12 FULL 3 DE 3  
PART INFERIOR

PLÀNOL 12 FULL 3 DE 3  
PART SUPERIOR

PLÀNOL 12 FULL 2 DE 3  
PART INFERIOR



PLÀNOL 12 FULL 2 DE 3  
PART SUPERIOR

**DILIGÈNCIA:**

Per fer constar que la documentació corresponent al "Projecte d'actuació específica d'interès públic en sòl no urbanitzable del Dipòsit d'abastament d'aigua al municipi de Roda de Berà al Polígon 6 Parcel·la 5". Ha estat aprovada prèviament, mitjançant acord de la Junta de Govern Local de data 5 de juliol de 2023.


A Roda de Berà, en data de la signatura electrònica

La Secretària

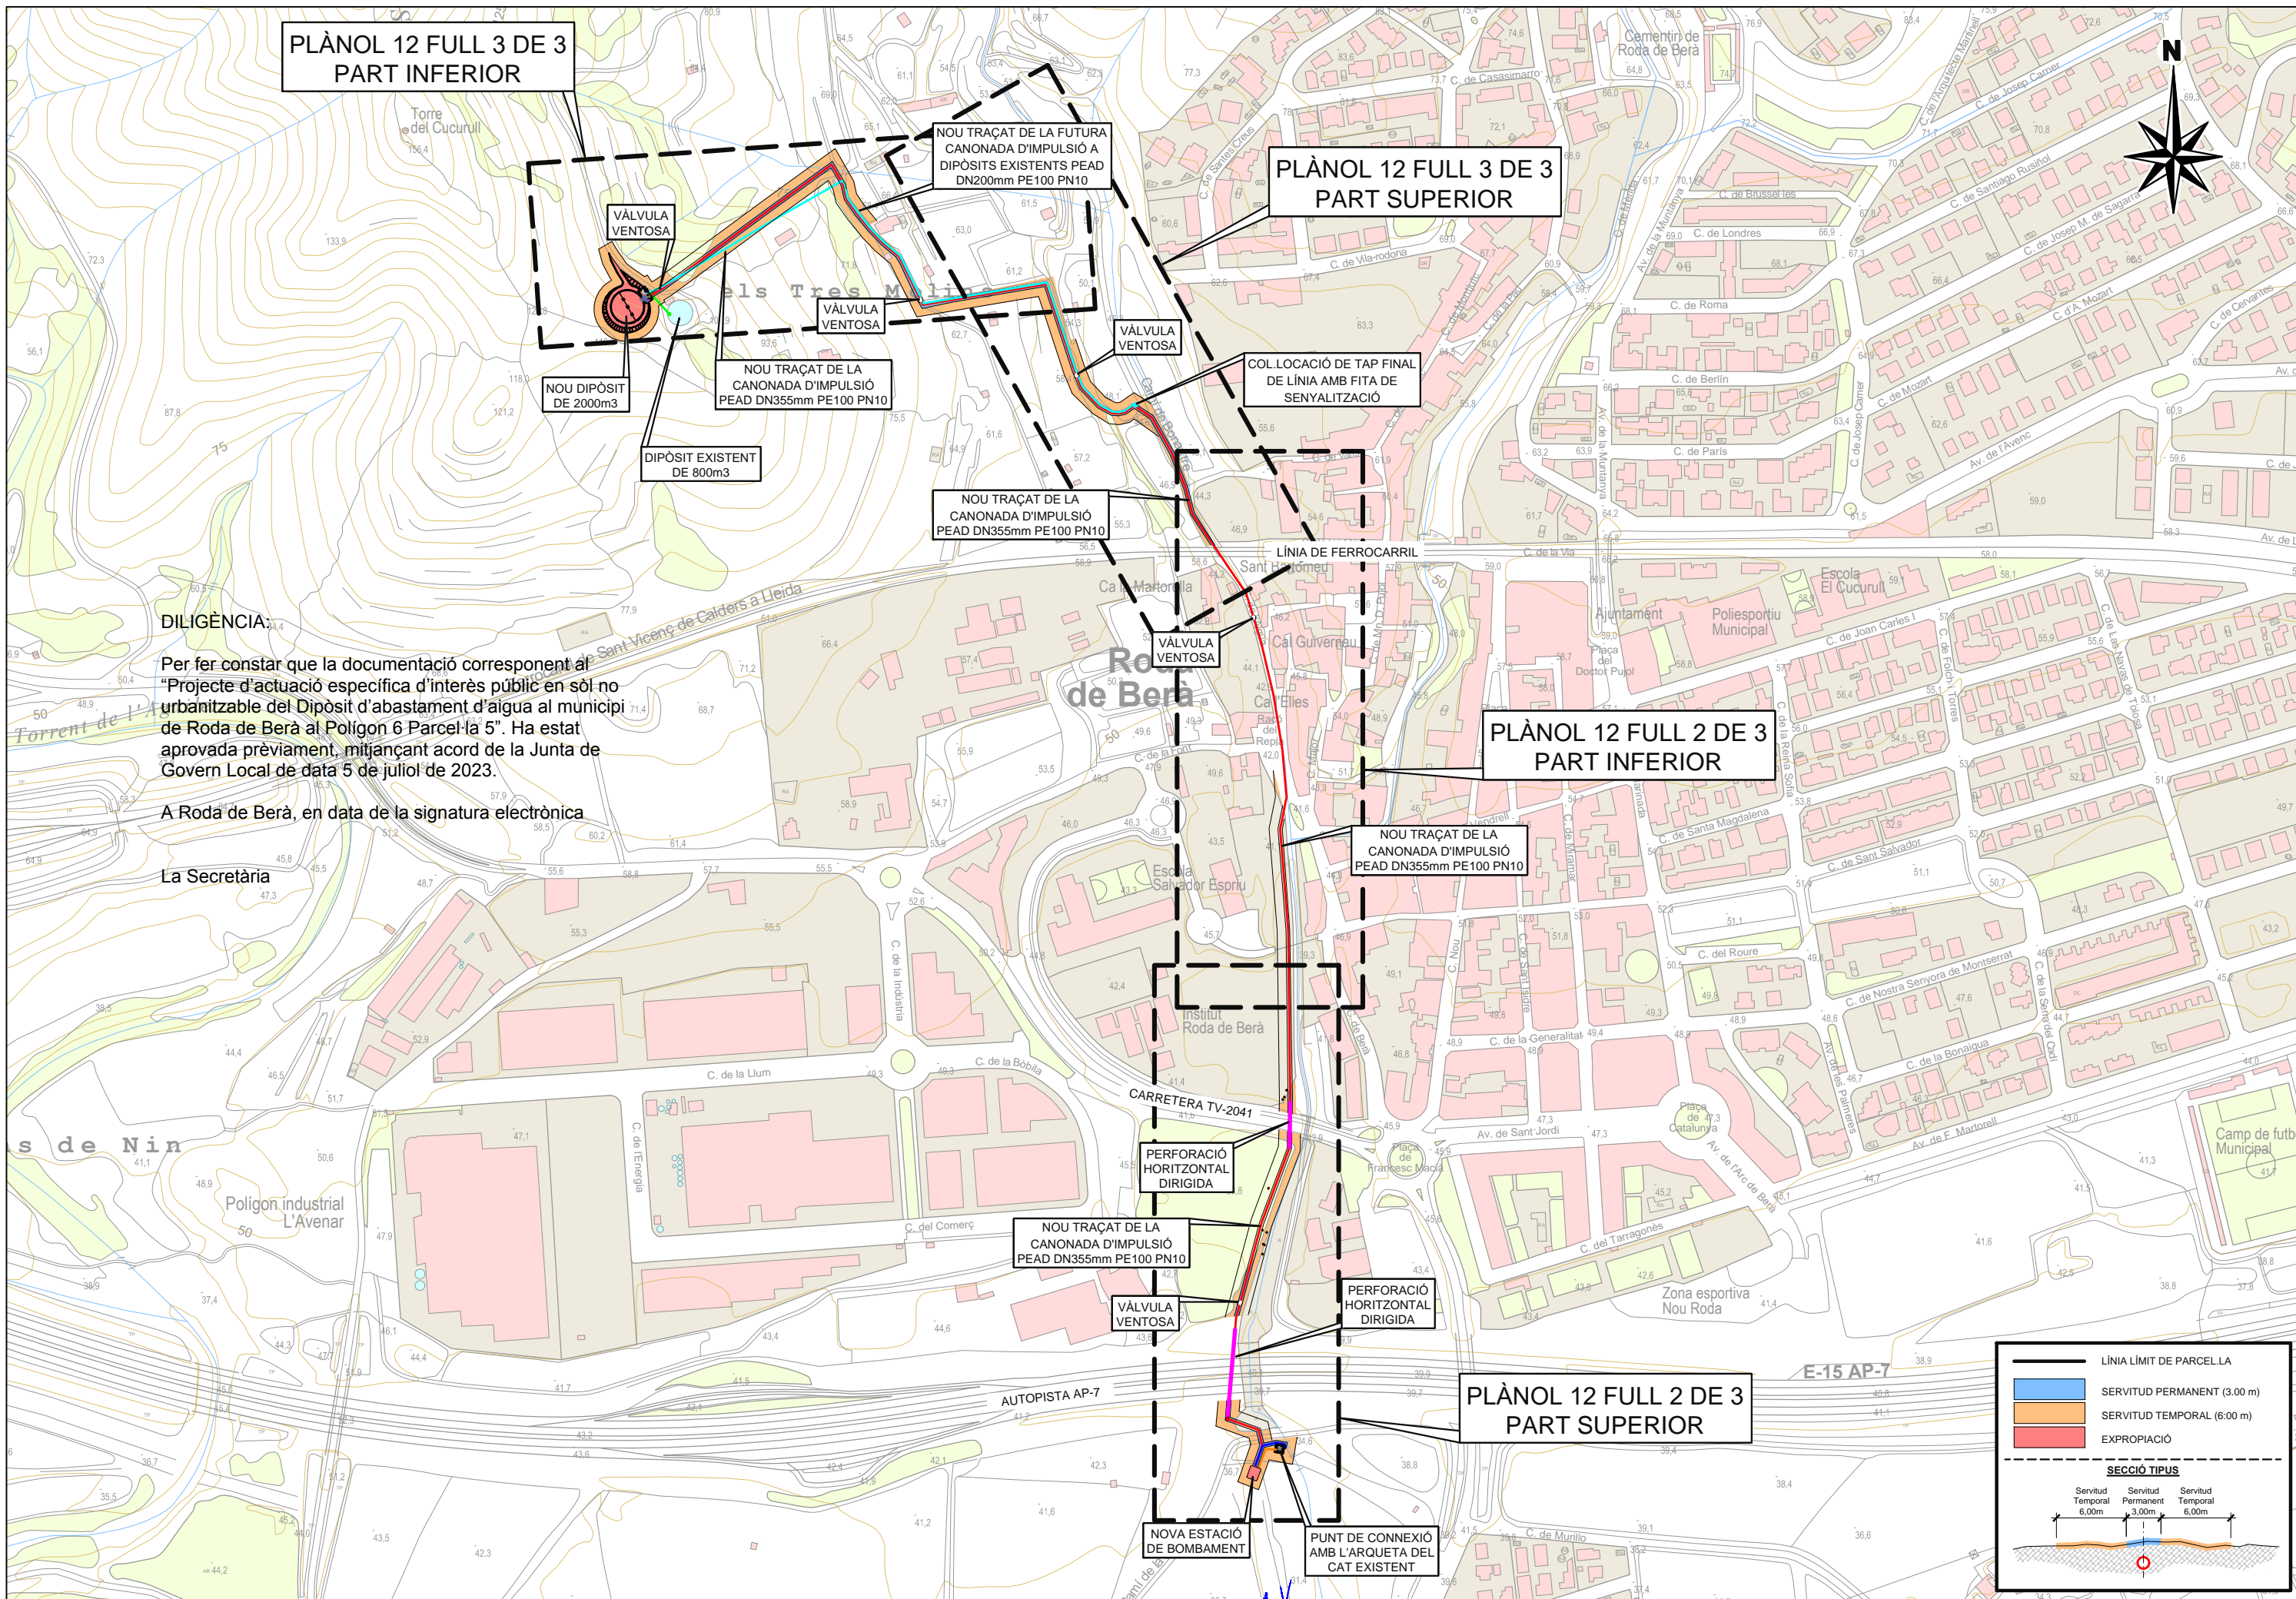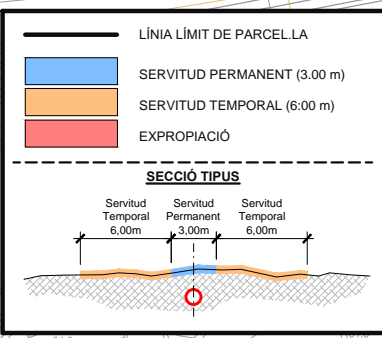

	CLAU	2020-0014563	TÍTOL DEL PROJECTE	DATA	EL REDACTOR		DIBUIXAT PER:	ESCALES	TÍTOL DEL PLÀNOL	PLÀNOL	FULL
	ARXIU	02-PR21-DipòsitRoda-v2.dwg	CONSTRUCCIÓ D'UN NOU DIPÒSIT A RODA DE BERÀ	MAIG 2021	ALEJANDRO LERMA GÓMEZ E.C.C.P. COL·LEGIAT N.º 15.443		COMPROVAT	1/4000	SERVITUTS I EXPROPIACIONS PLANTA GENERAL	11	1 DE 3



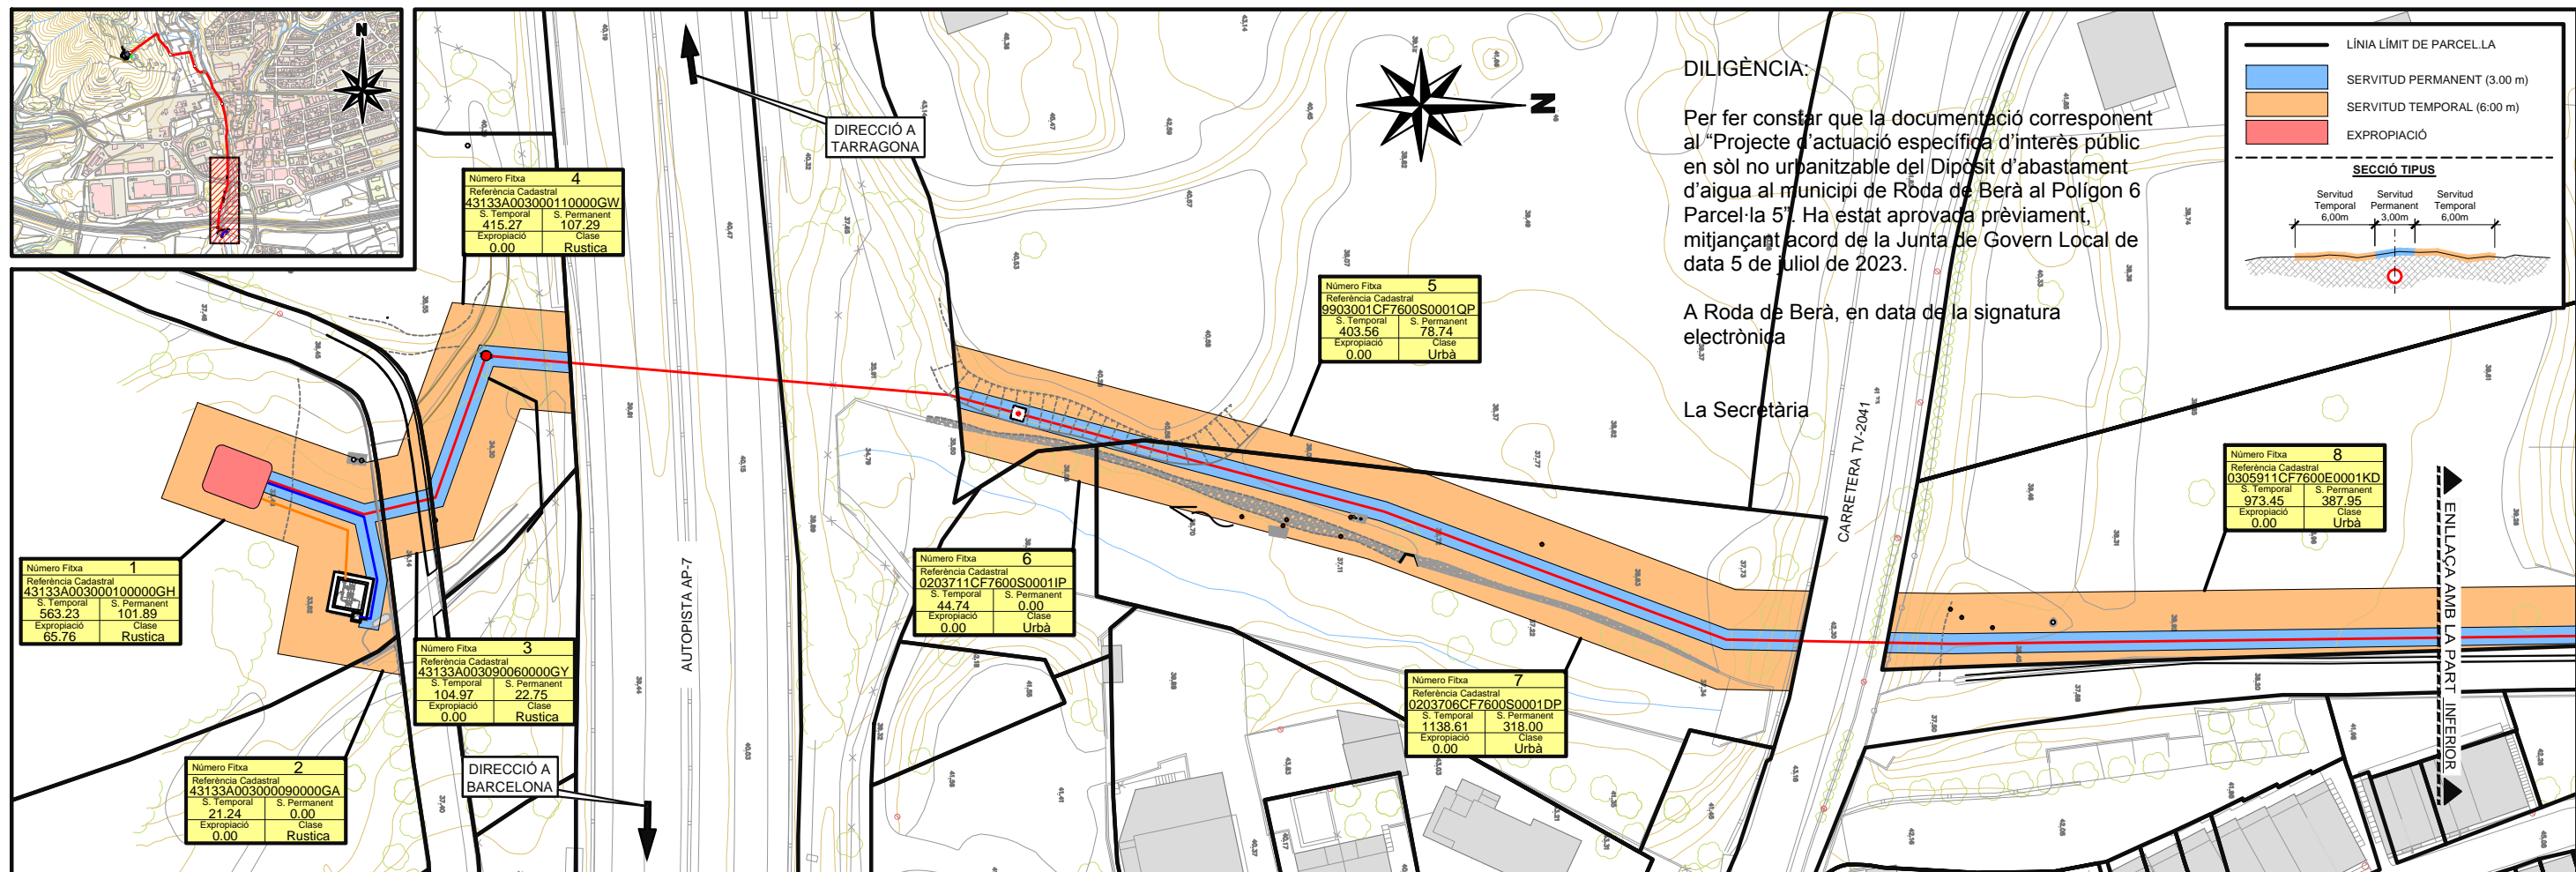

**DILIGÈNCIA:**

Per fer constar que la documentació corresponent al "Projecte d'actuació específica d'interès públic en sòl no urbanitzable del Dipòsit d'abastament d'aigua al municipi de Roda de Berà al Polígon 6 Parcel·la 5". Ha estat aprovada prèviament, mitjançant acord de la Junta de Govern Local de data 5 de juliol de 2023.

A Roda de Berà, en data de la signatura electrònica

La Secretària

