



SITUACIÓ




EMPLAÇAMENT

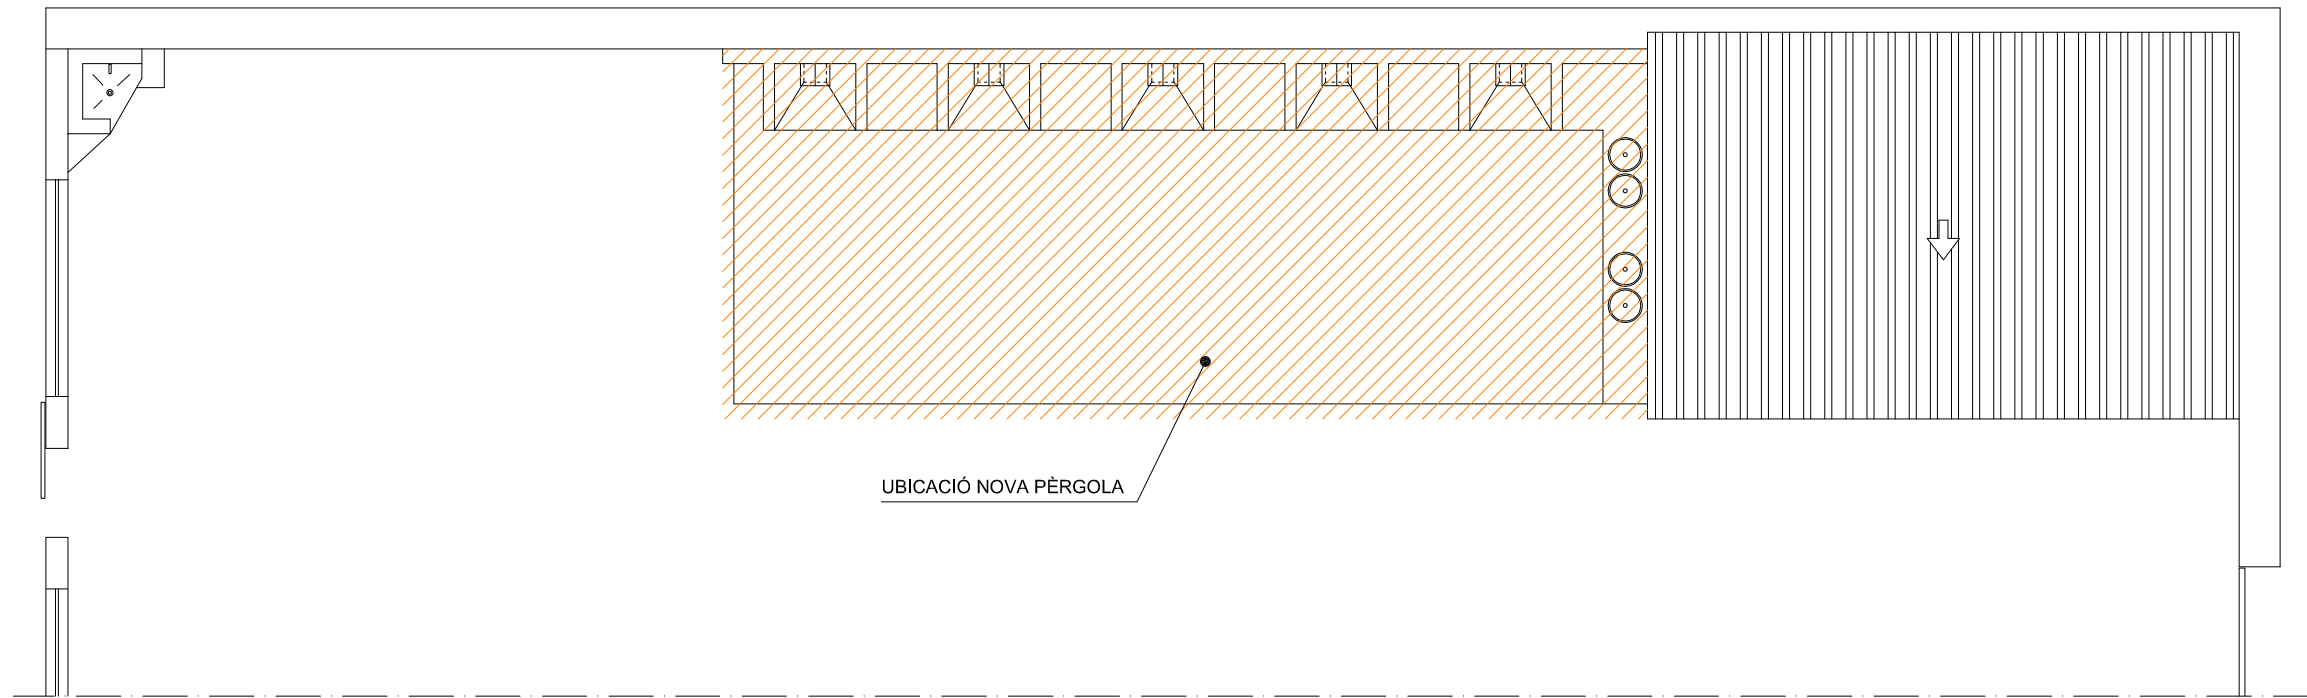

PLANTA

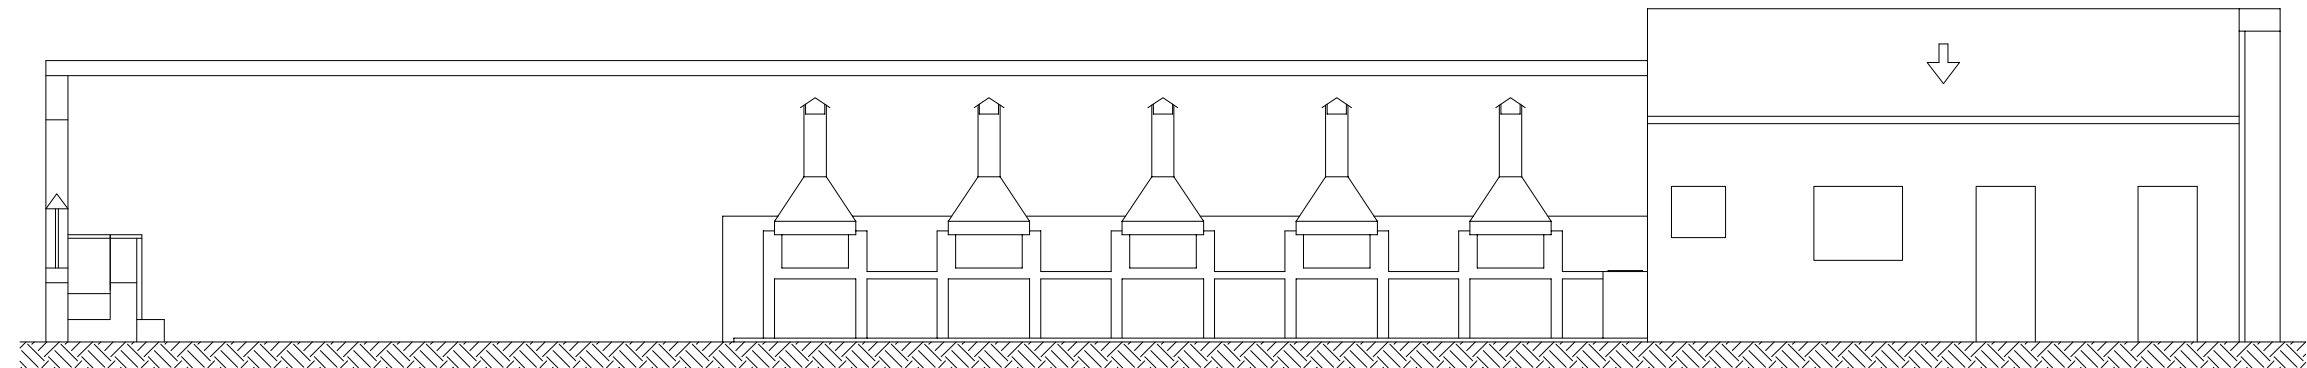


ALÇAT FRONTAL

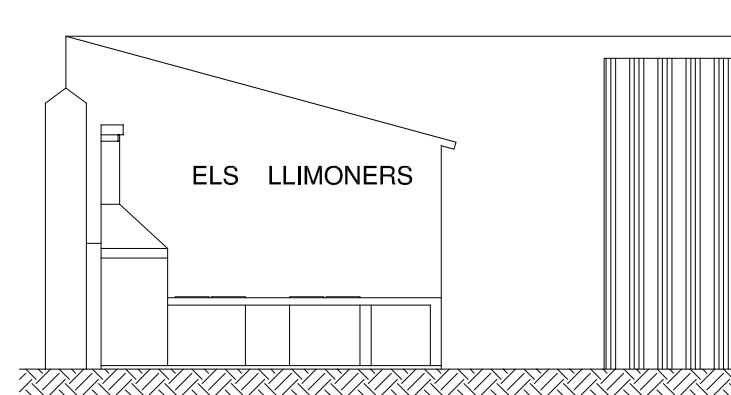

ALÇAT LATERAL

escala 1/100

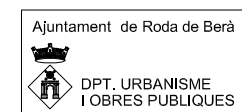

INSTAL·LACIÓ D'UNA PÈRGOLA, A L'ESPAI LLIURE PÚBLIC DELS HORTS DEL GASSÓ


RODA DE BERÀ

MAIG 2018


Miquel Bonnin Sebastià

PLANTA I ALÇATS - ESTAT ACTUAL


02

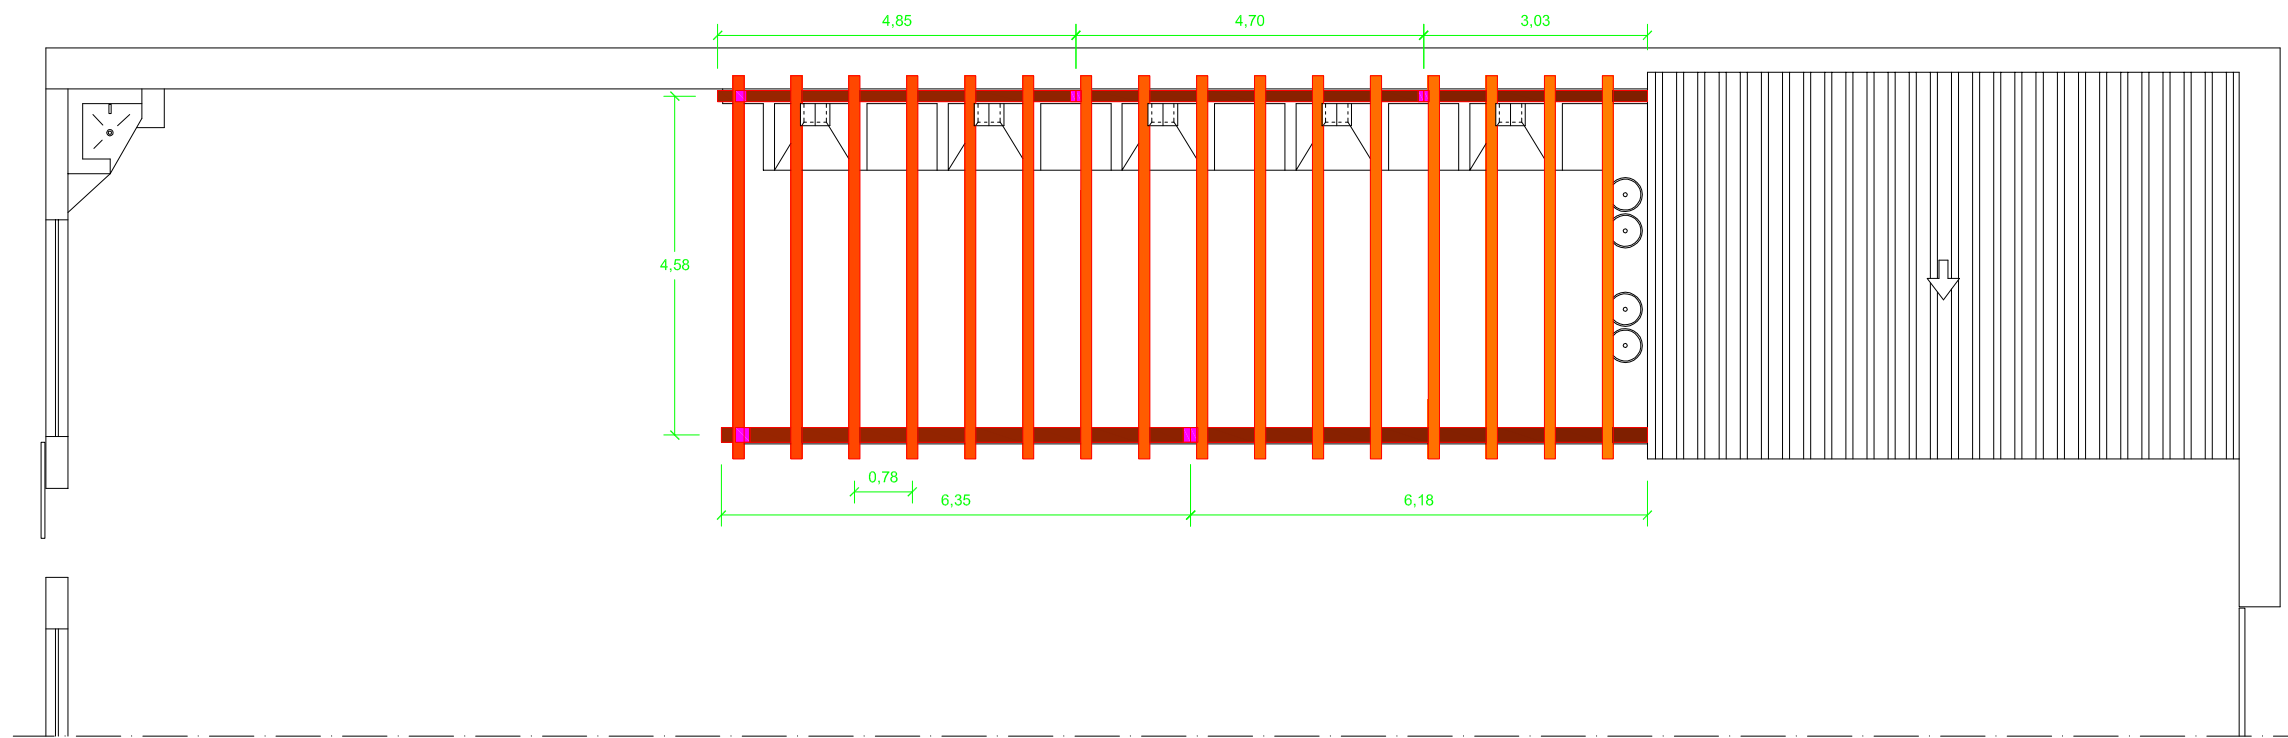

PLANTA

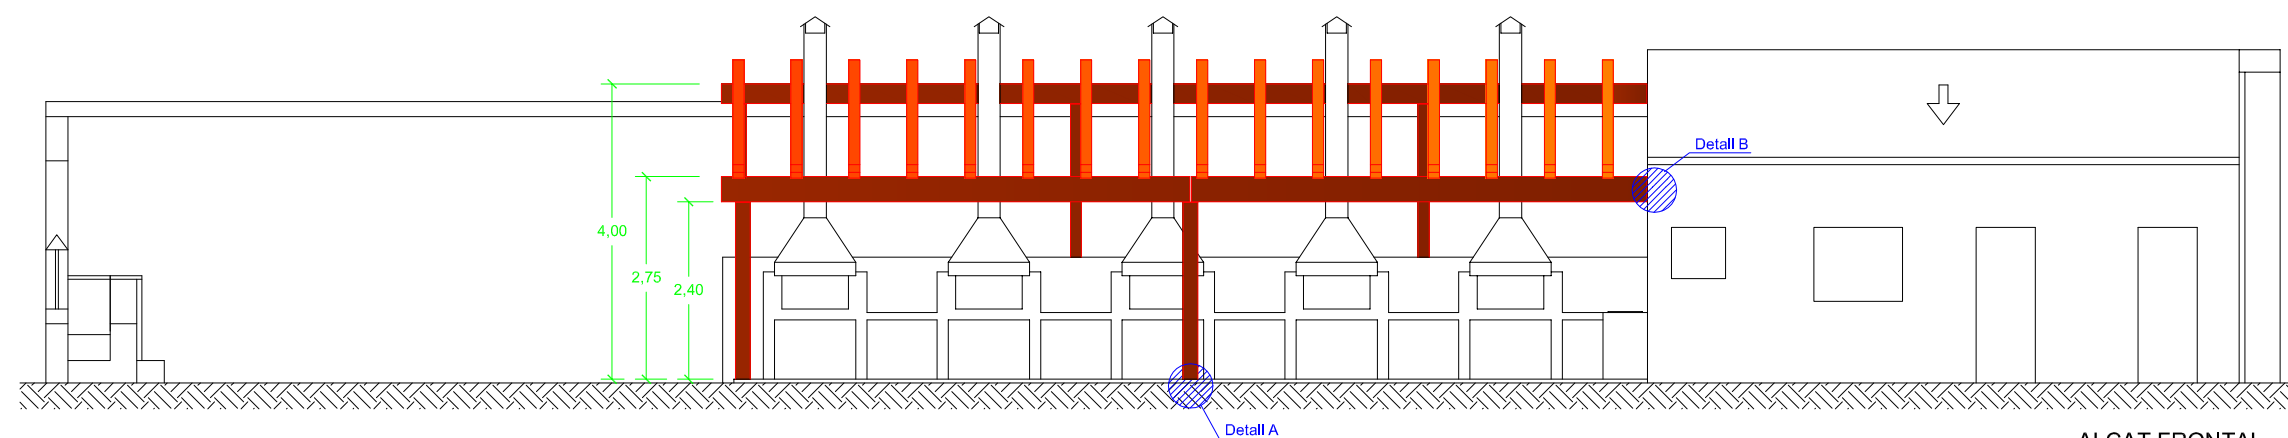

ALÇAT FRONTAL

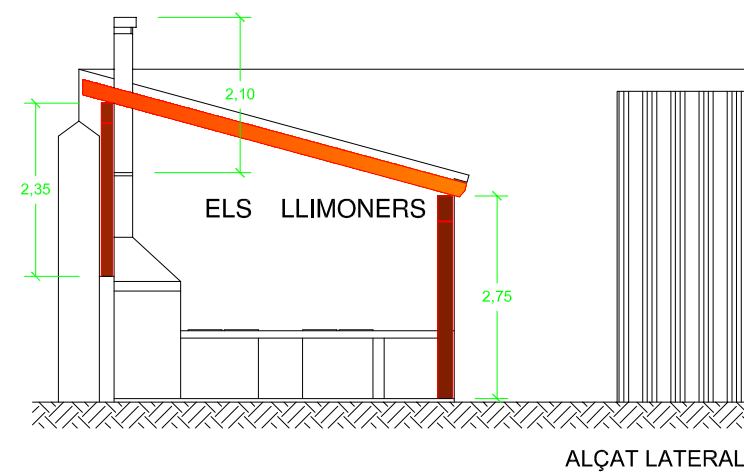


ALÇAT LATERAL

NOTA: EL DIBUIX I MESSURES DE LA PÈRGOLA, S'ADAPTARAN A LES CARÀCTERÍSTIQUES DE CONSTRUCCIÓ I MUNTATGE DE L'EMPRESA ADJUDICATÀRIA.

ELS DETALLS SÓN GENÈRICS, I TAMBÉ S'ADAPTARAN A L'EMPRESA ADJUDICATÀRIA.

escala 1/100

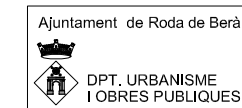

INSTAL·LACIÓ D'UNA PÈRGOLA, A L'ESPAI LLIURE PÚBLIC DELS HORTS DEL GASSÓ

RODA DE BERÀ


MAIG 2018

Miquel Bonnin Sebastià


PLANTA I ALÇATS:  
NOVA PÈRGOLA

03


**DETALL - A**  
FONAMENTACIÓ DE SUPORT PILARS

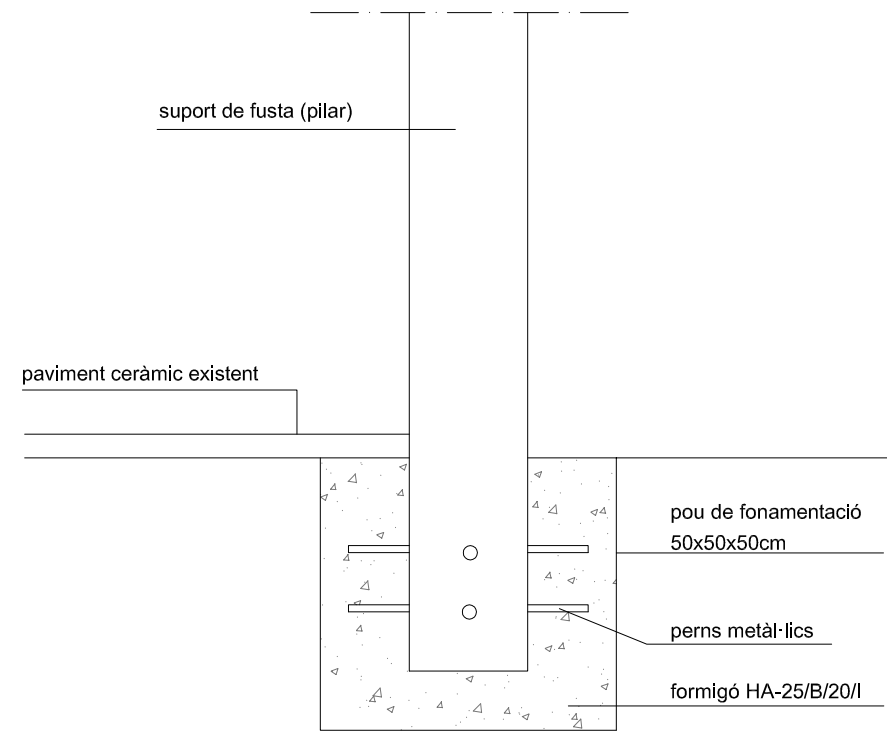


**DETALL - B**  
SUPORT SOBRE PARET CERÀMICA

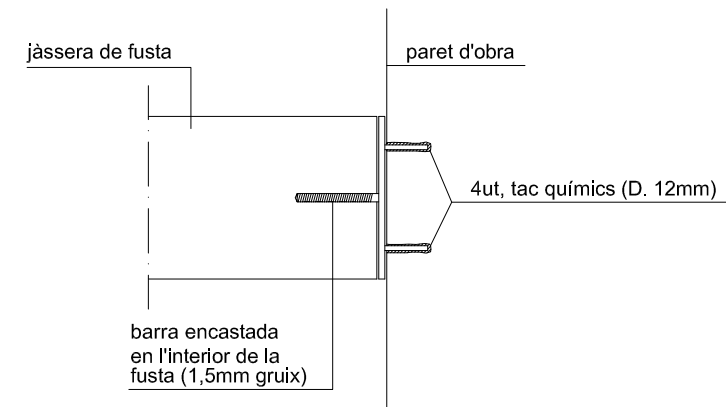

**DETALL PLETINA**

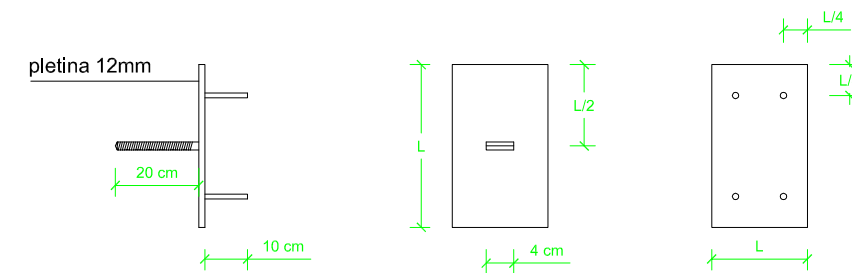


**DETALL PERLLONGACIÓ XEMENEIES**

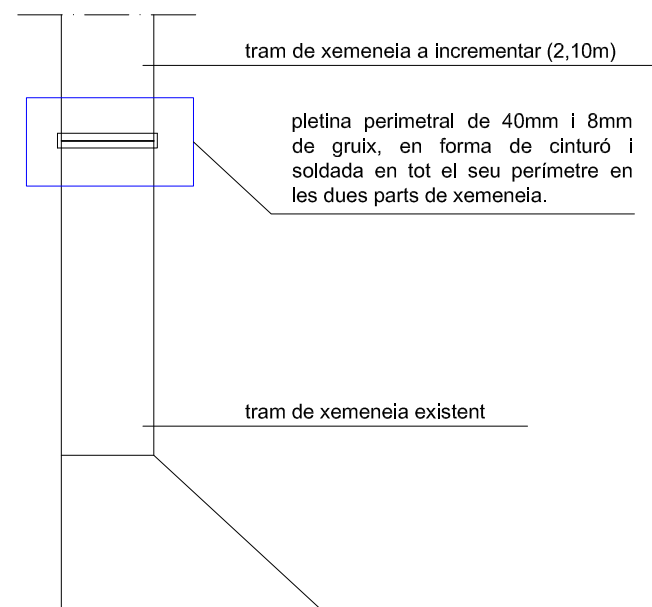

NOTA: EL DIBUIX I MESSURES DE LA PÈRGOLA, S'ADAPTARAN A LES CARÀCTERÍSTIQUES DE CONSTRUCCIÓ I MUNTATGE DE L'EMPRESA ADJUDICATÀRIA.

ELS DETALLS SÓN GENÈRICS, I TAMBÉ S'ADAPTARAN A L'EMPRESA ADJUDICATÀRIA.

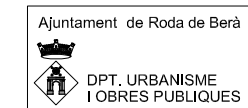

INSTAL·LACIÓ D'UNA PÈRGOLA, A L'ESPAI LLIURE PÚBLIC DELS HORTS DEL GASSÓ

RODA DE BERÀ MAIG 2018

DETALLS

04

Miquel Bonnin Sebastià

escala 1/100