





PAVIMENTACIÓ DE LA PLAÇA MARINERS	
RODA DE BERÀ	NOVEMBRE 2017
SITUACIÓ I EMPLAÇAMENT	E: 1/15000
	01

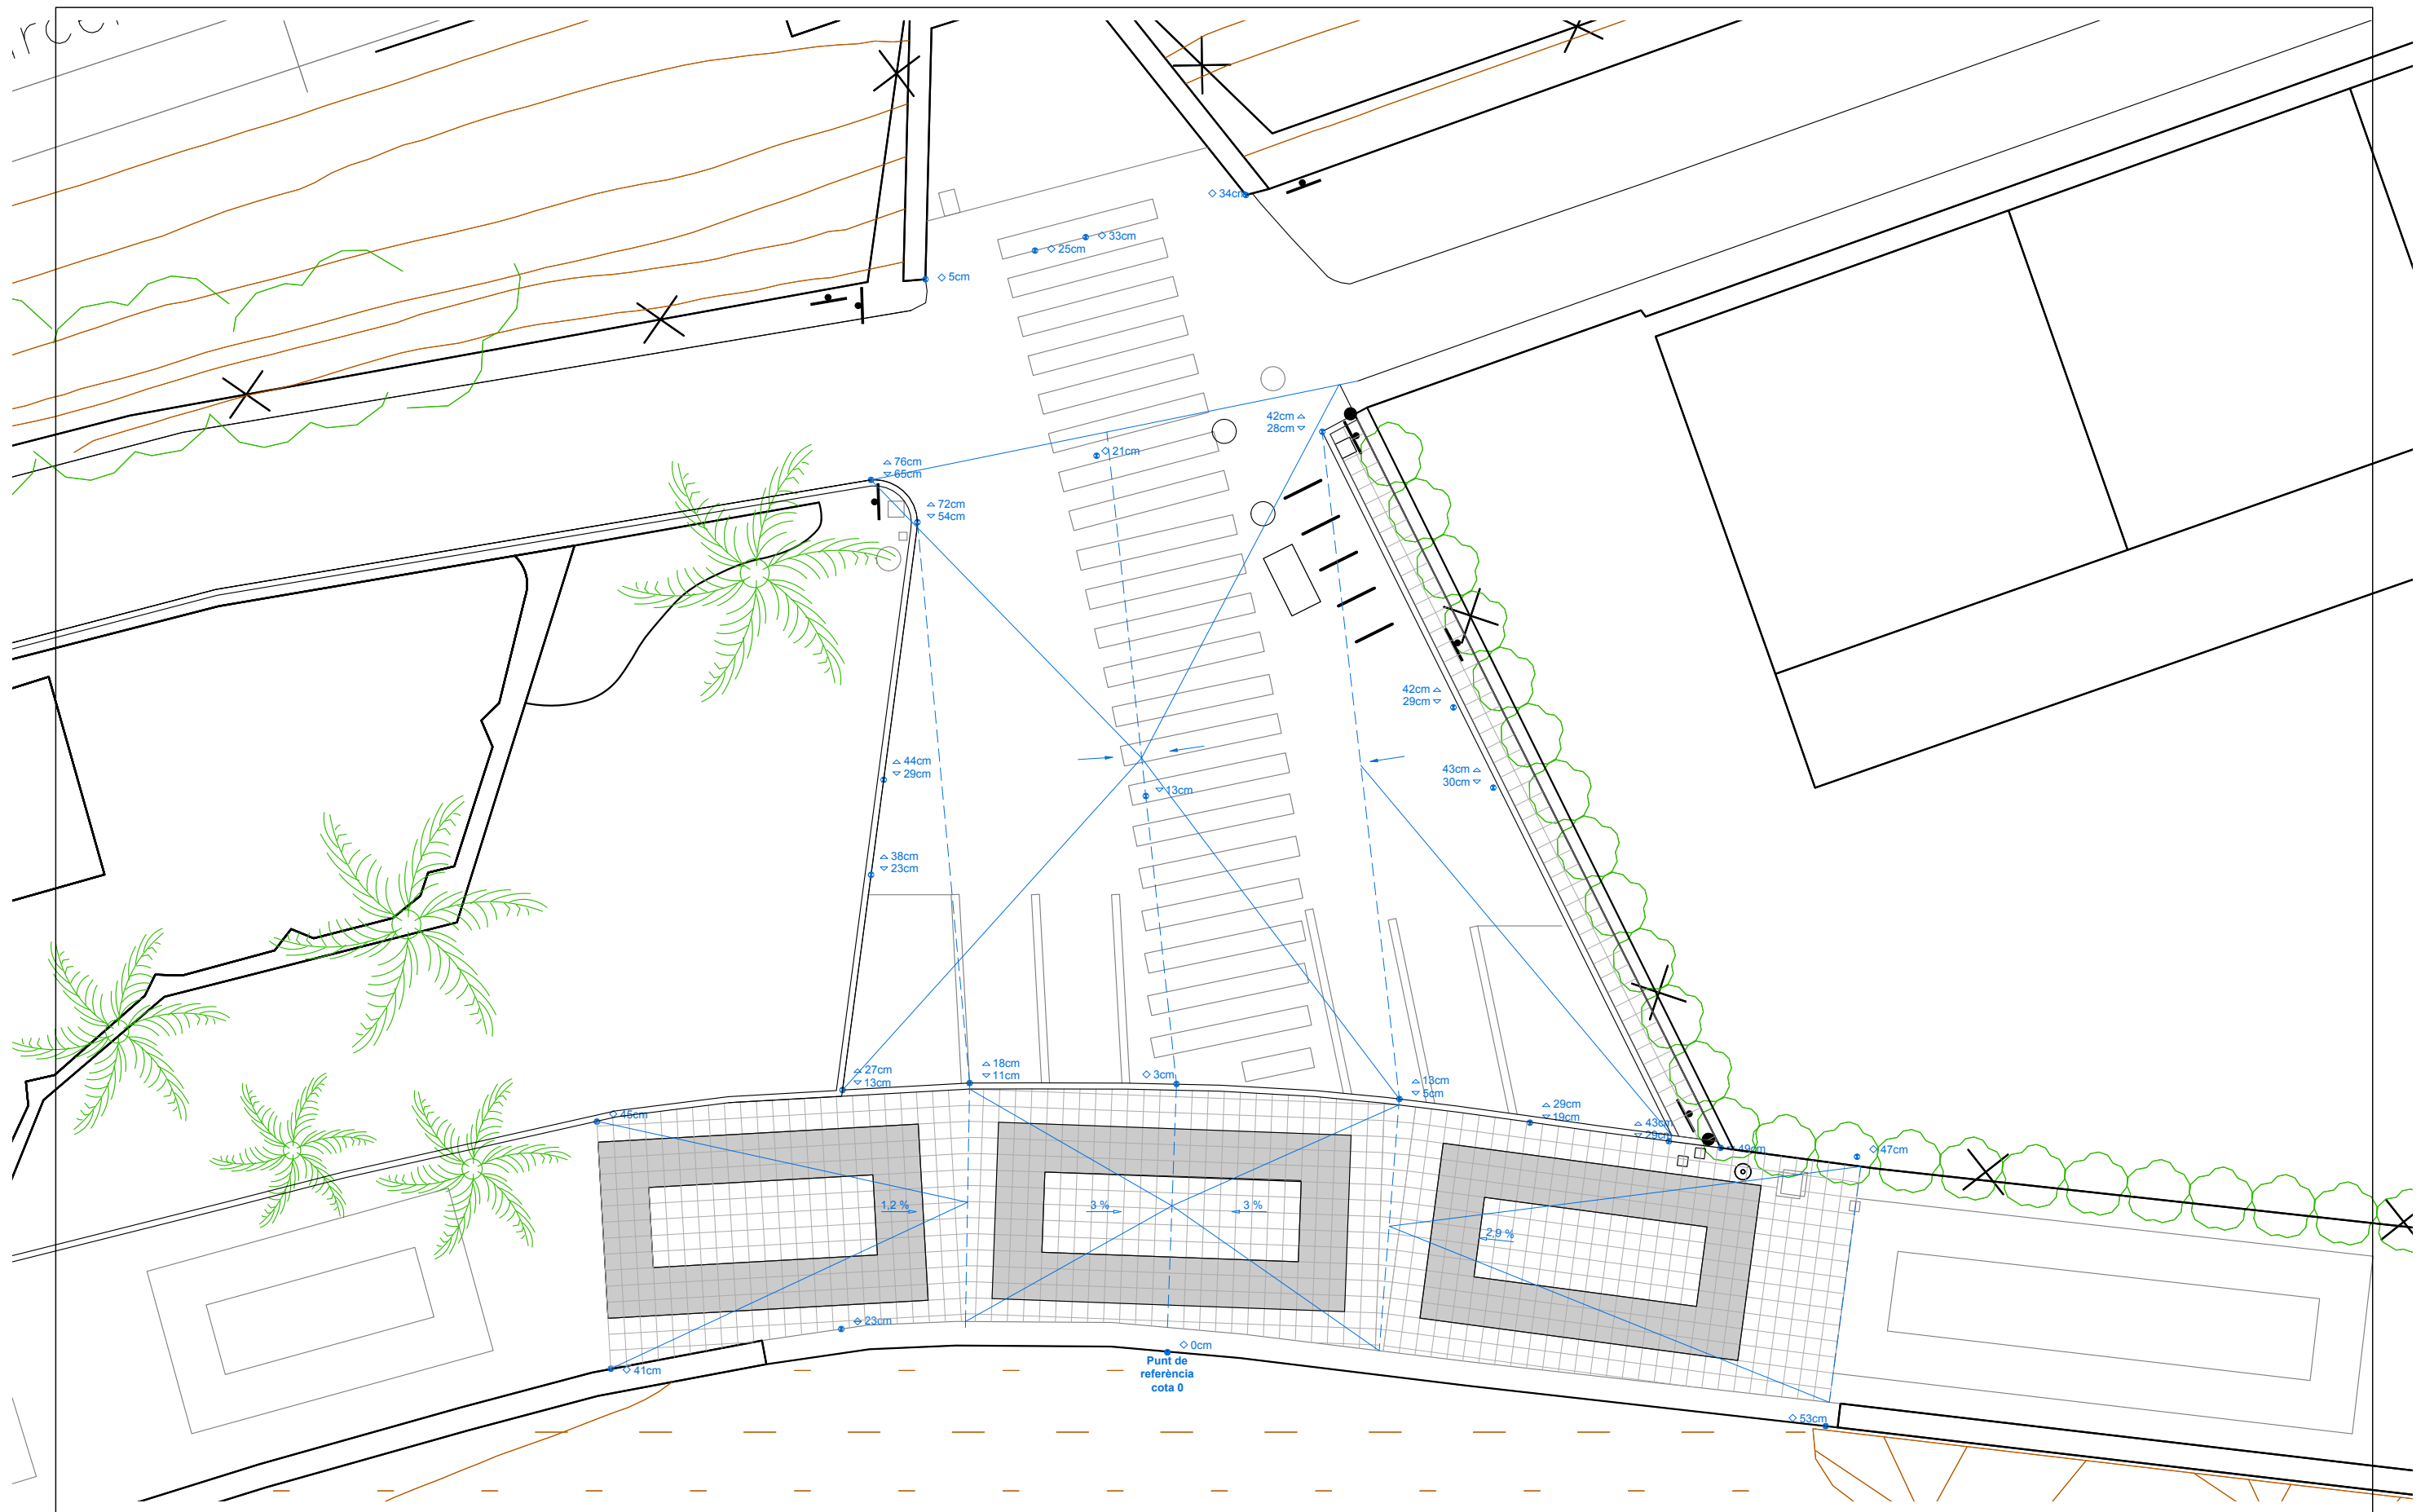


ircc.

PAVIMENTACIÓ DE LA PLAÇA MARINERS	
RODA DE BERÀ	NOVEMBRE 2017
PLANTA ESTAT ACTUAL	E: 1/150
	02

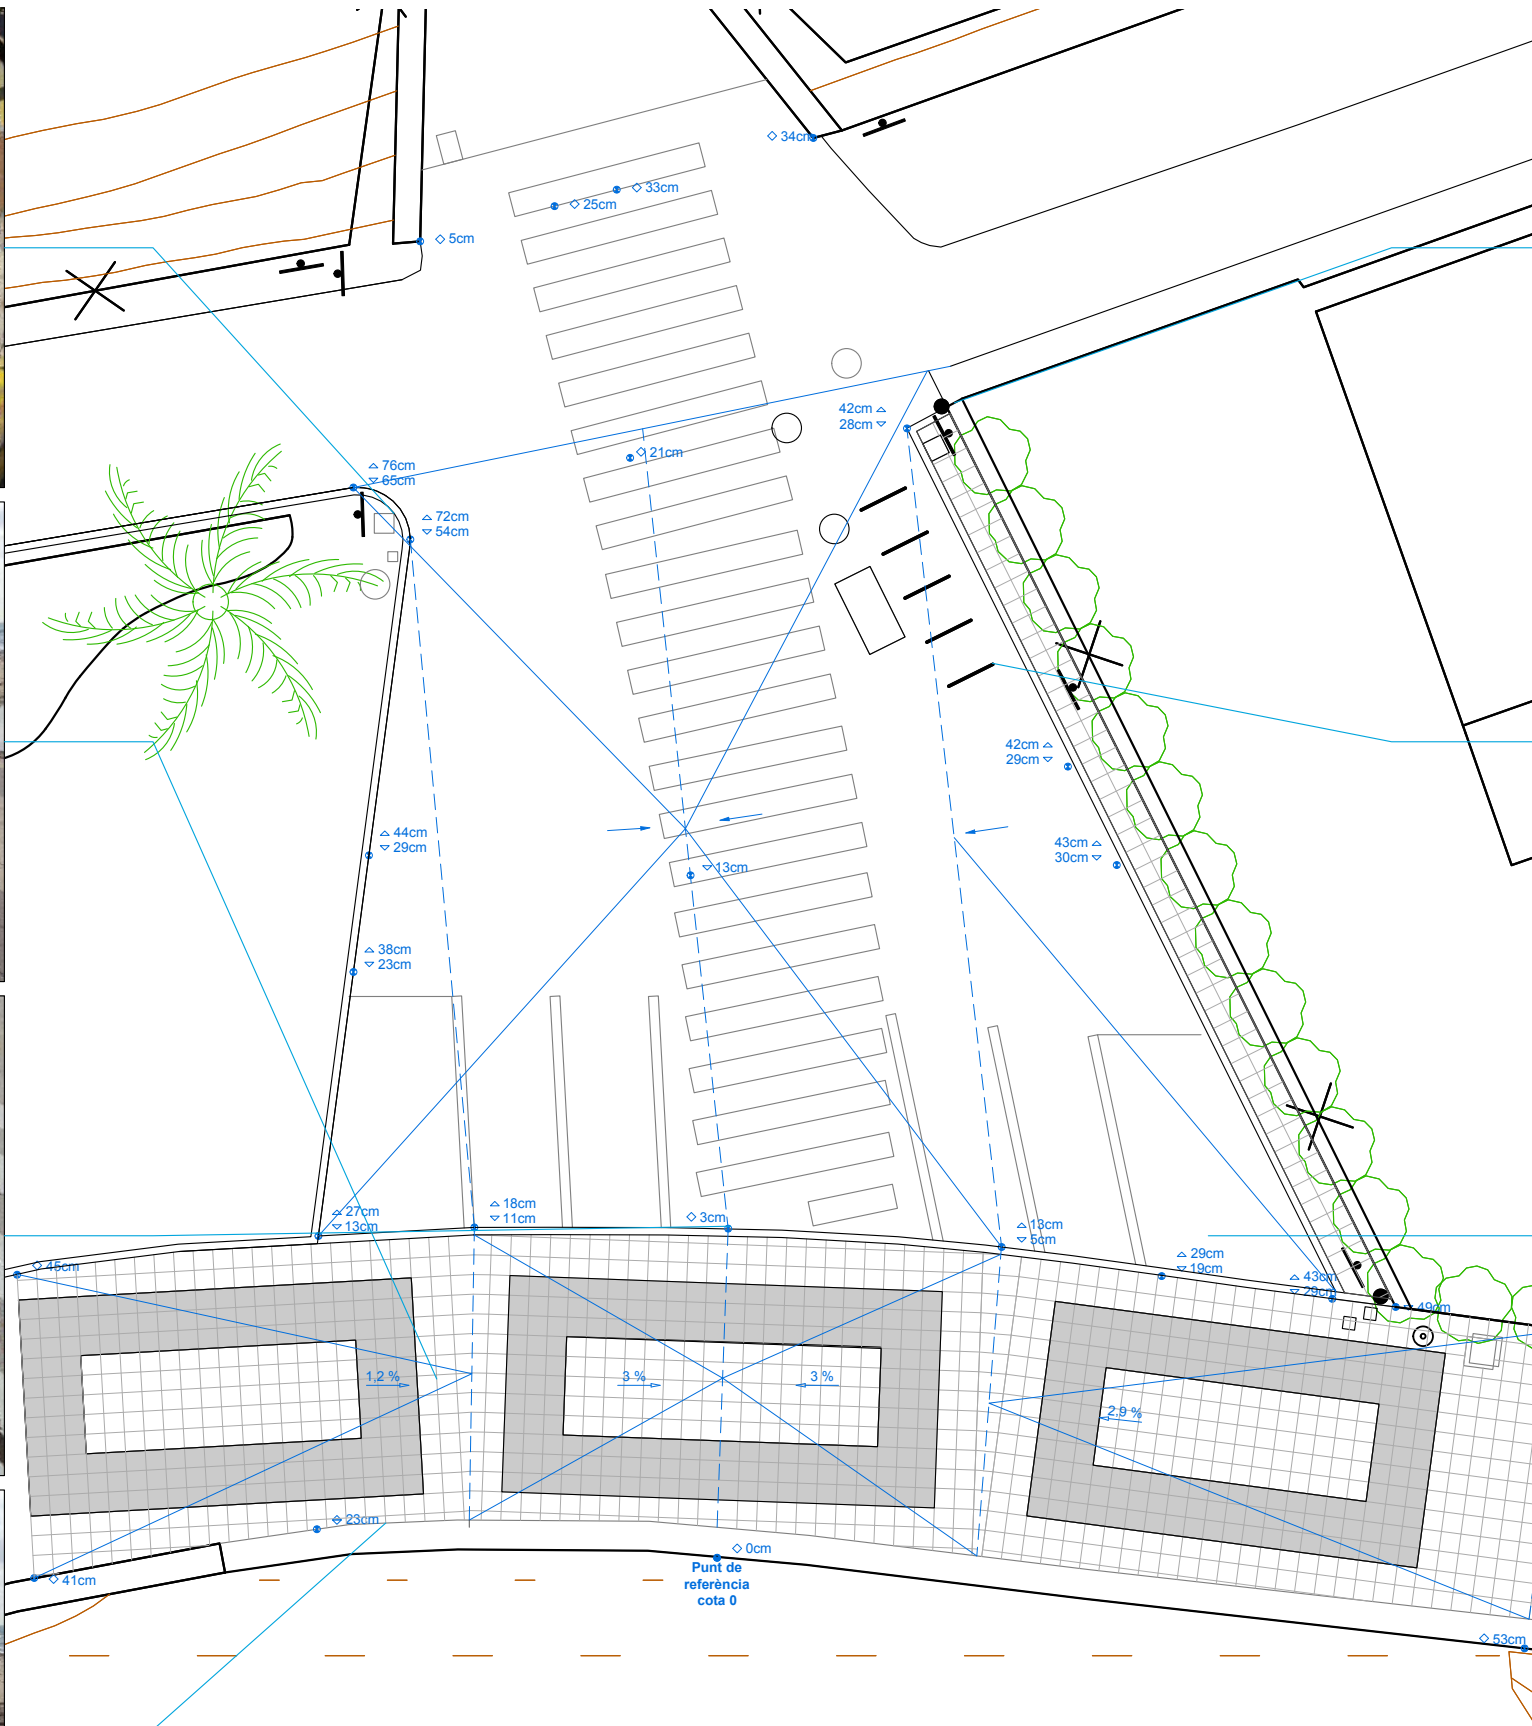

PAVIMENTACIÓ DE LA PLAÇA MARINERS	
RODA DE BERÀ	NOVEMBRE 2017
FOTOGRAFIES DE L'ESTAT ACTUAL	E: 1/150
	03

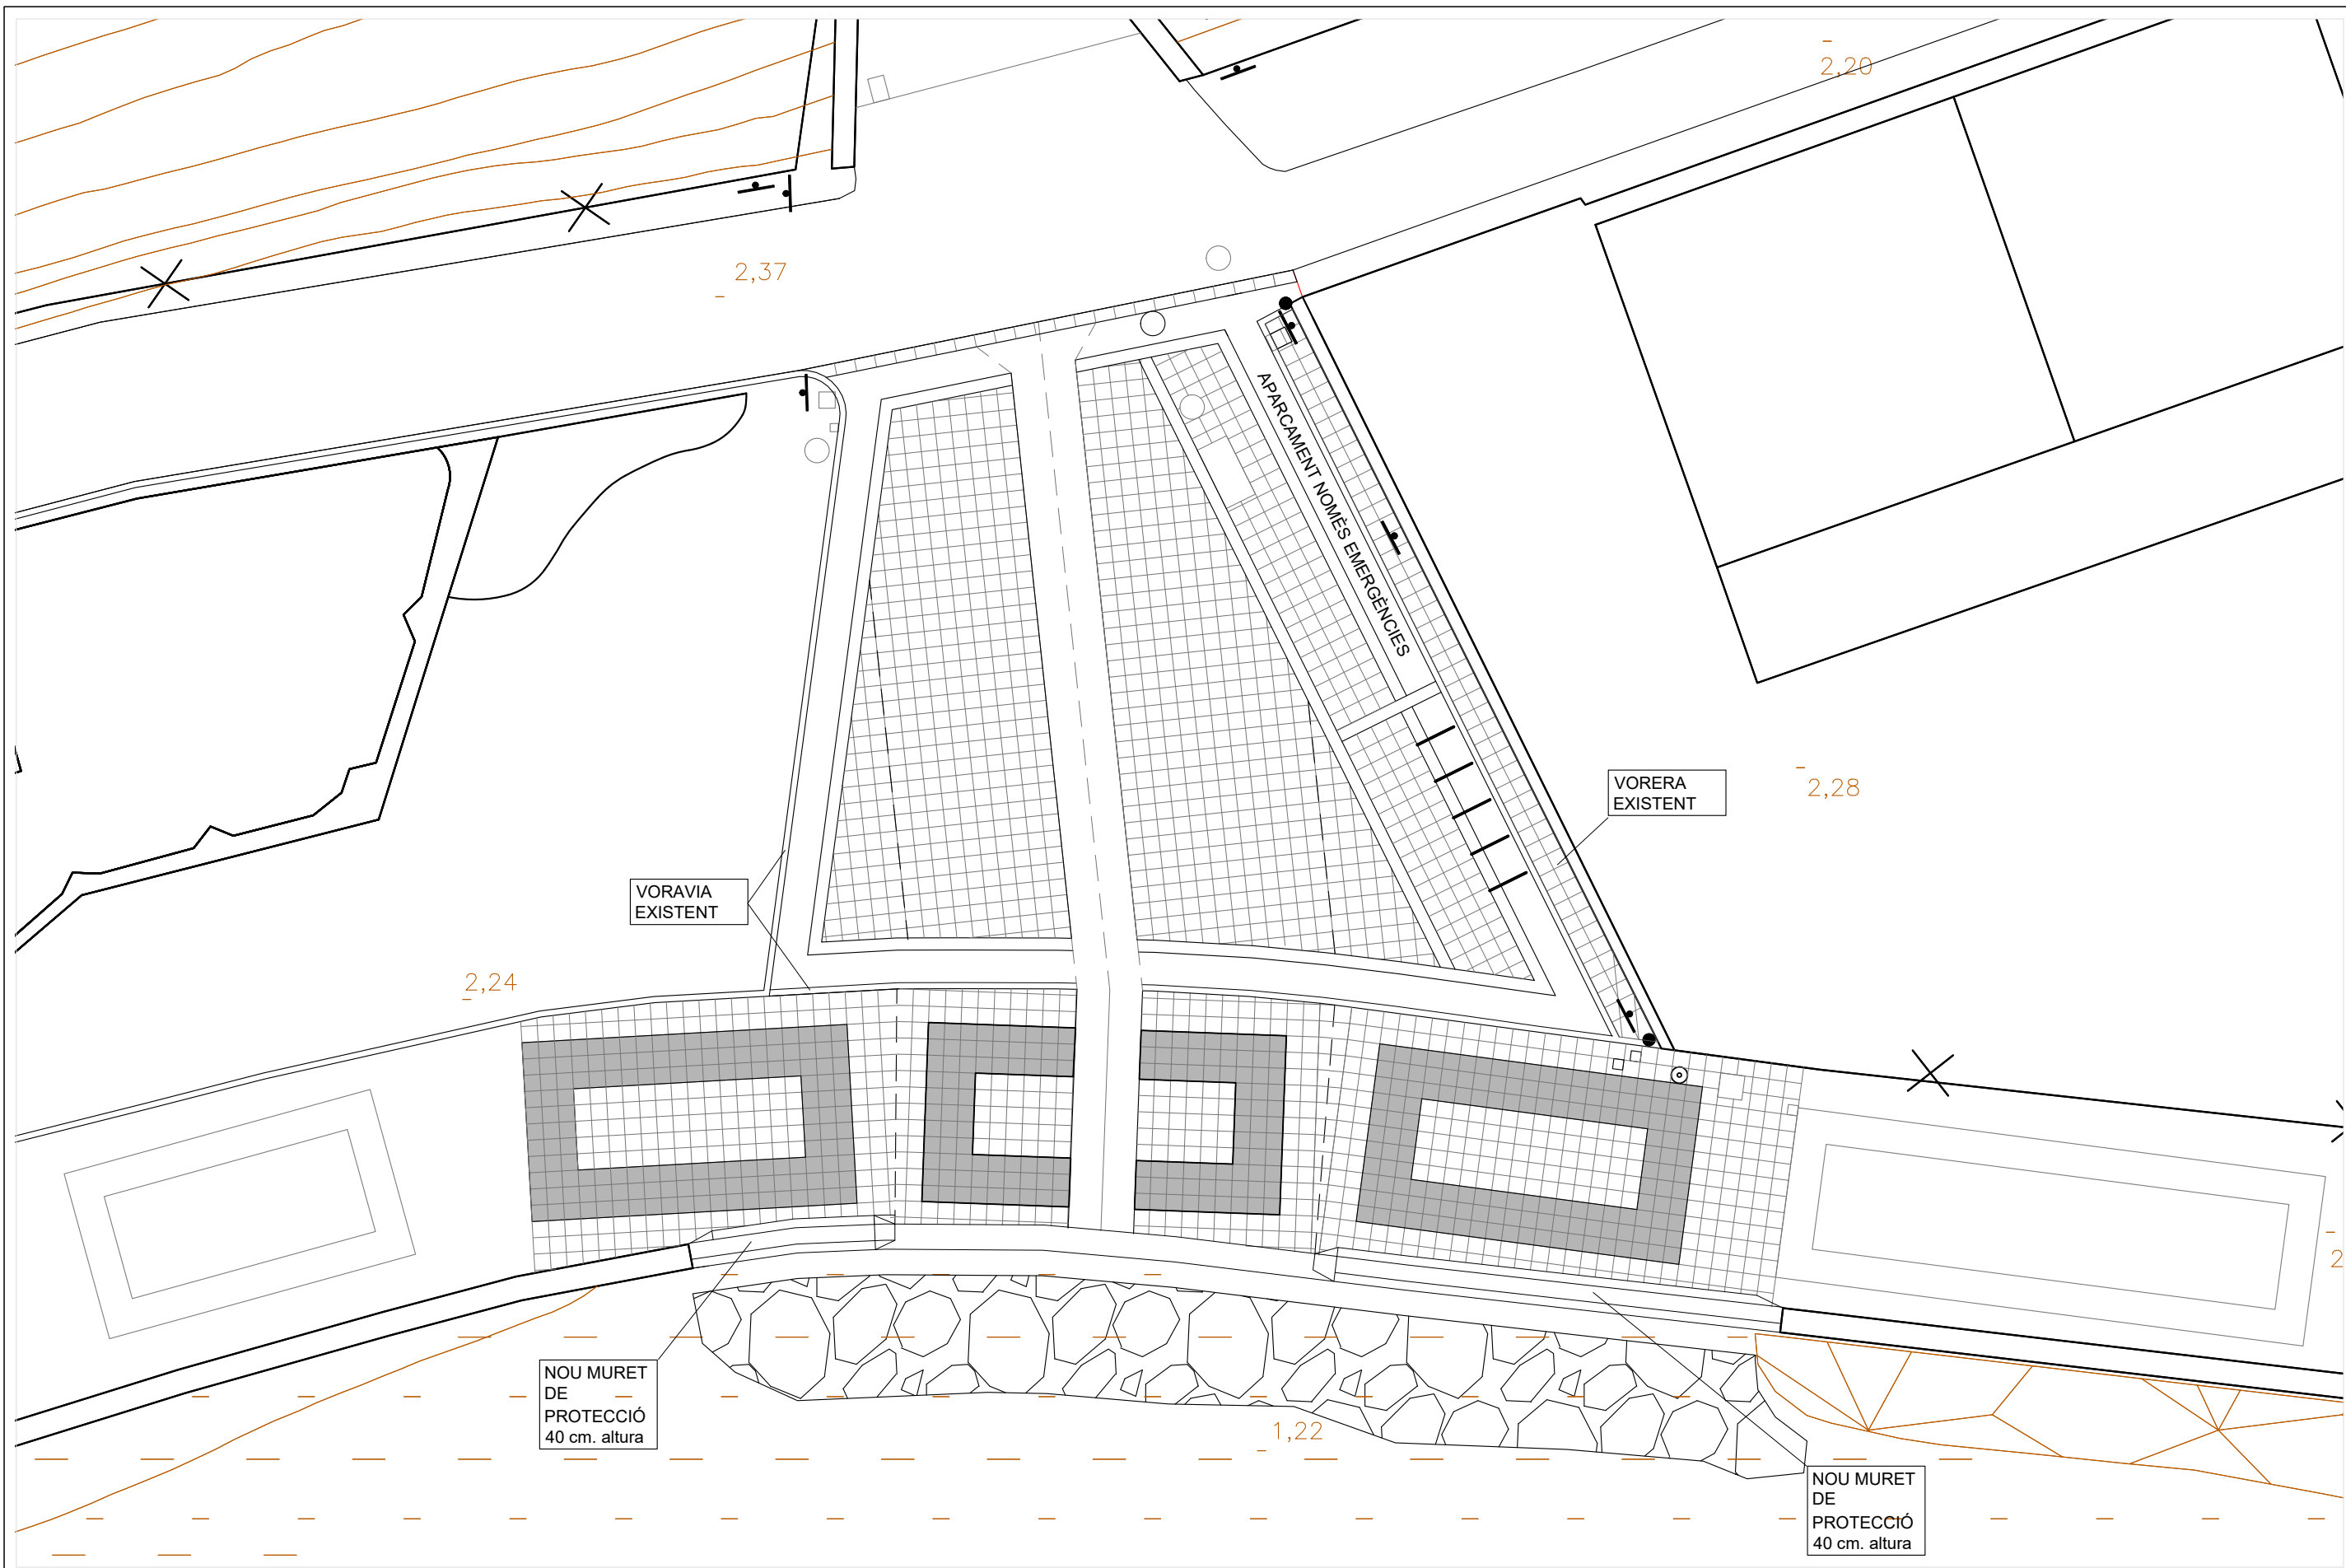

VORAVIA
EXISTENT

APARCAMENT
NOMES EMERGENCIES

VORERA
EXISTENT

NOU MURET
DE
PROTECCIÓ
40 cm. altura

NOU MURET
DE
PROTECCIÓ
40 cm. altura