




E: 1/5.000




E: 1/2.000

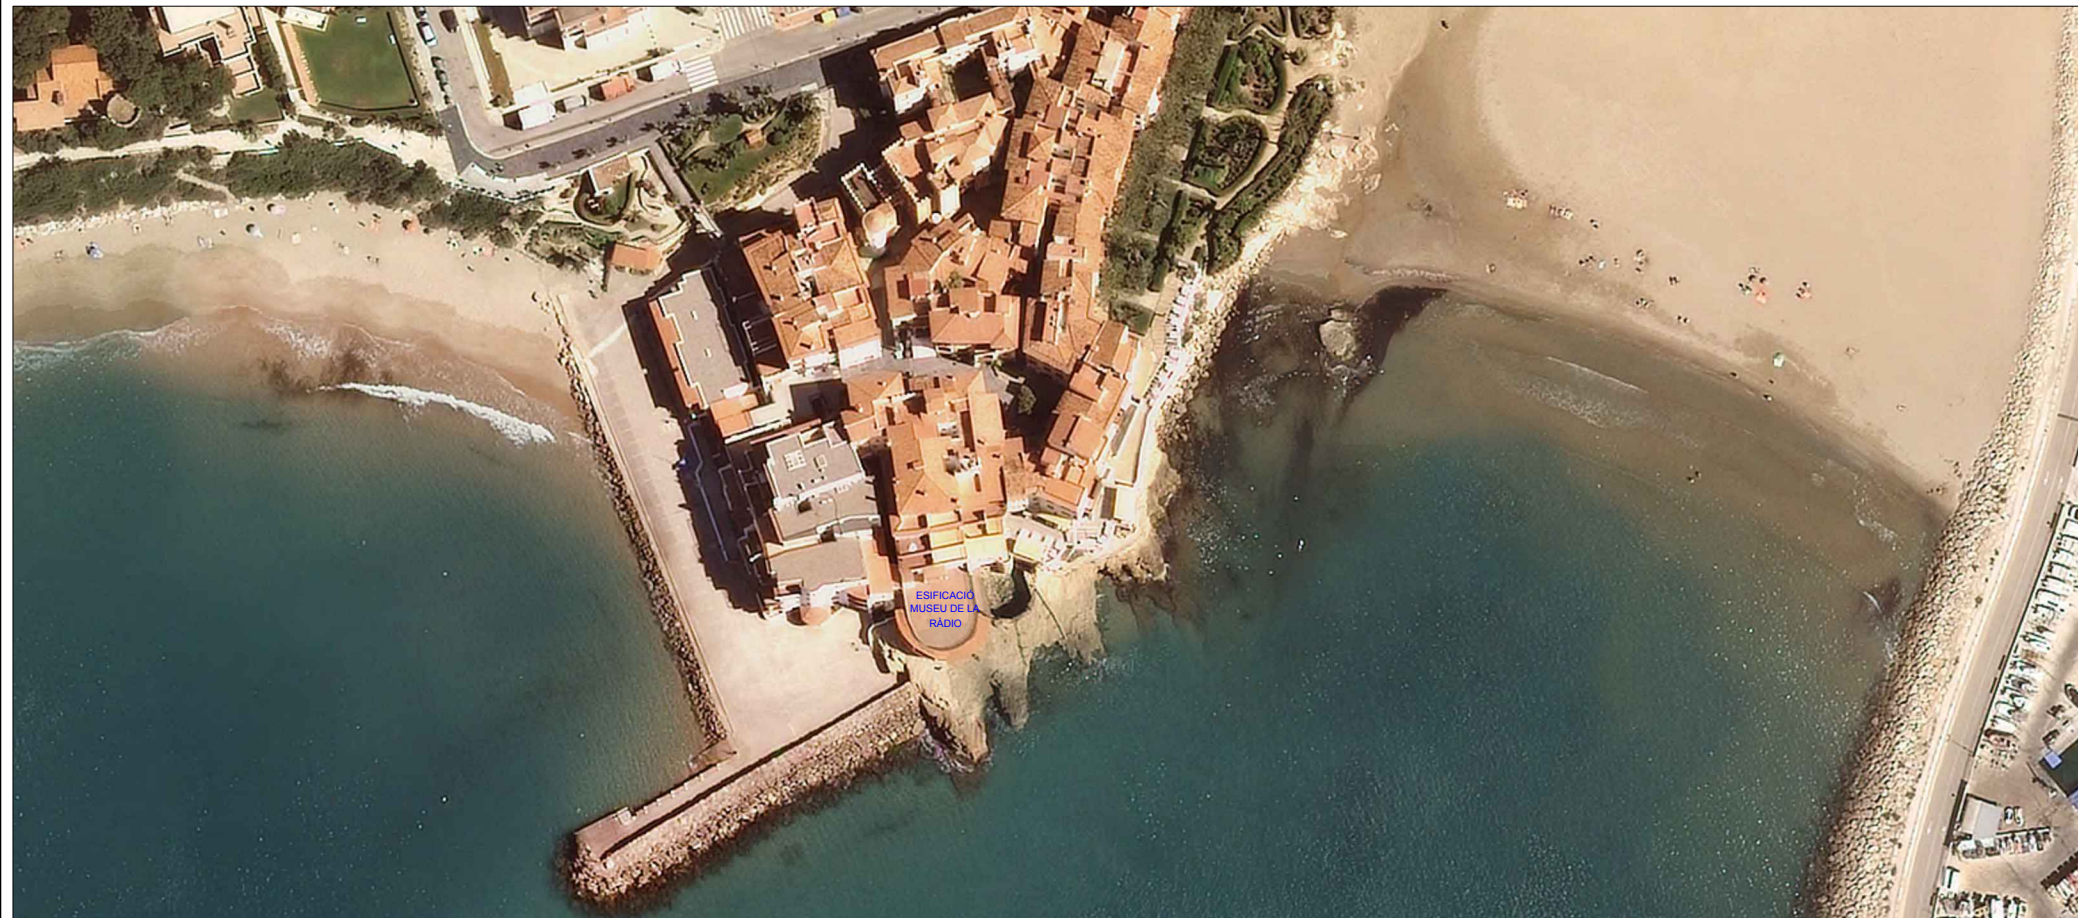


ORTOFOTO



E: 1/50.000

<p>Ajuntament de Roda de Berà</p>  <p>DPT. URBANISME I OBRES PÚBLIQUES</p>	<p>ADEQUACIÓ I MILLORA D'UNA SALA DEL MUSEU DE LA RADIO DE RODA DE BERÀ.</p>	
<p>Arquitecte: Miquel Bonnin Sebastià</p>	<p>RODA DE BERÀ</p>	<p>OCTUBRE 2017</p>
<p>Dibuix: Daniel J. Fernández</p>	<p>SITUACIÓ</p>	

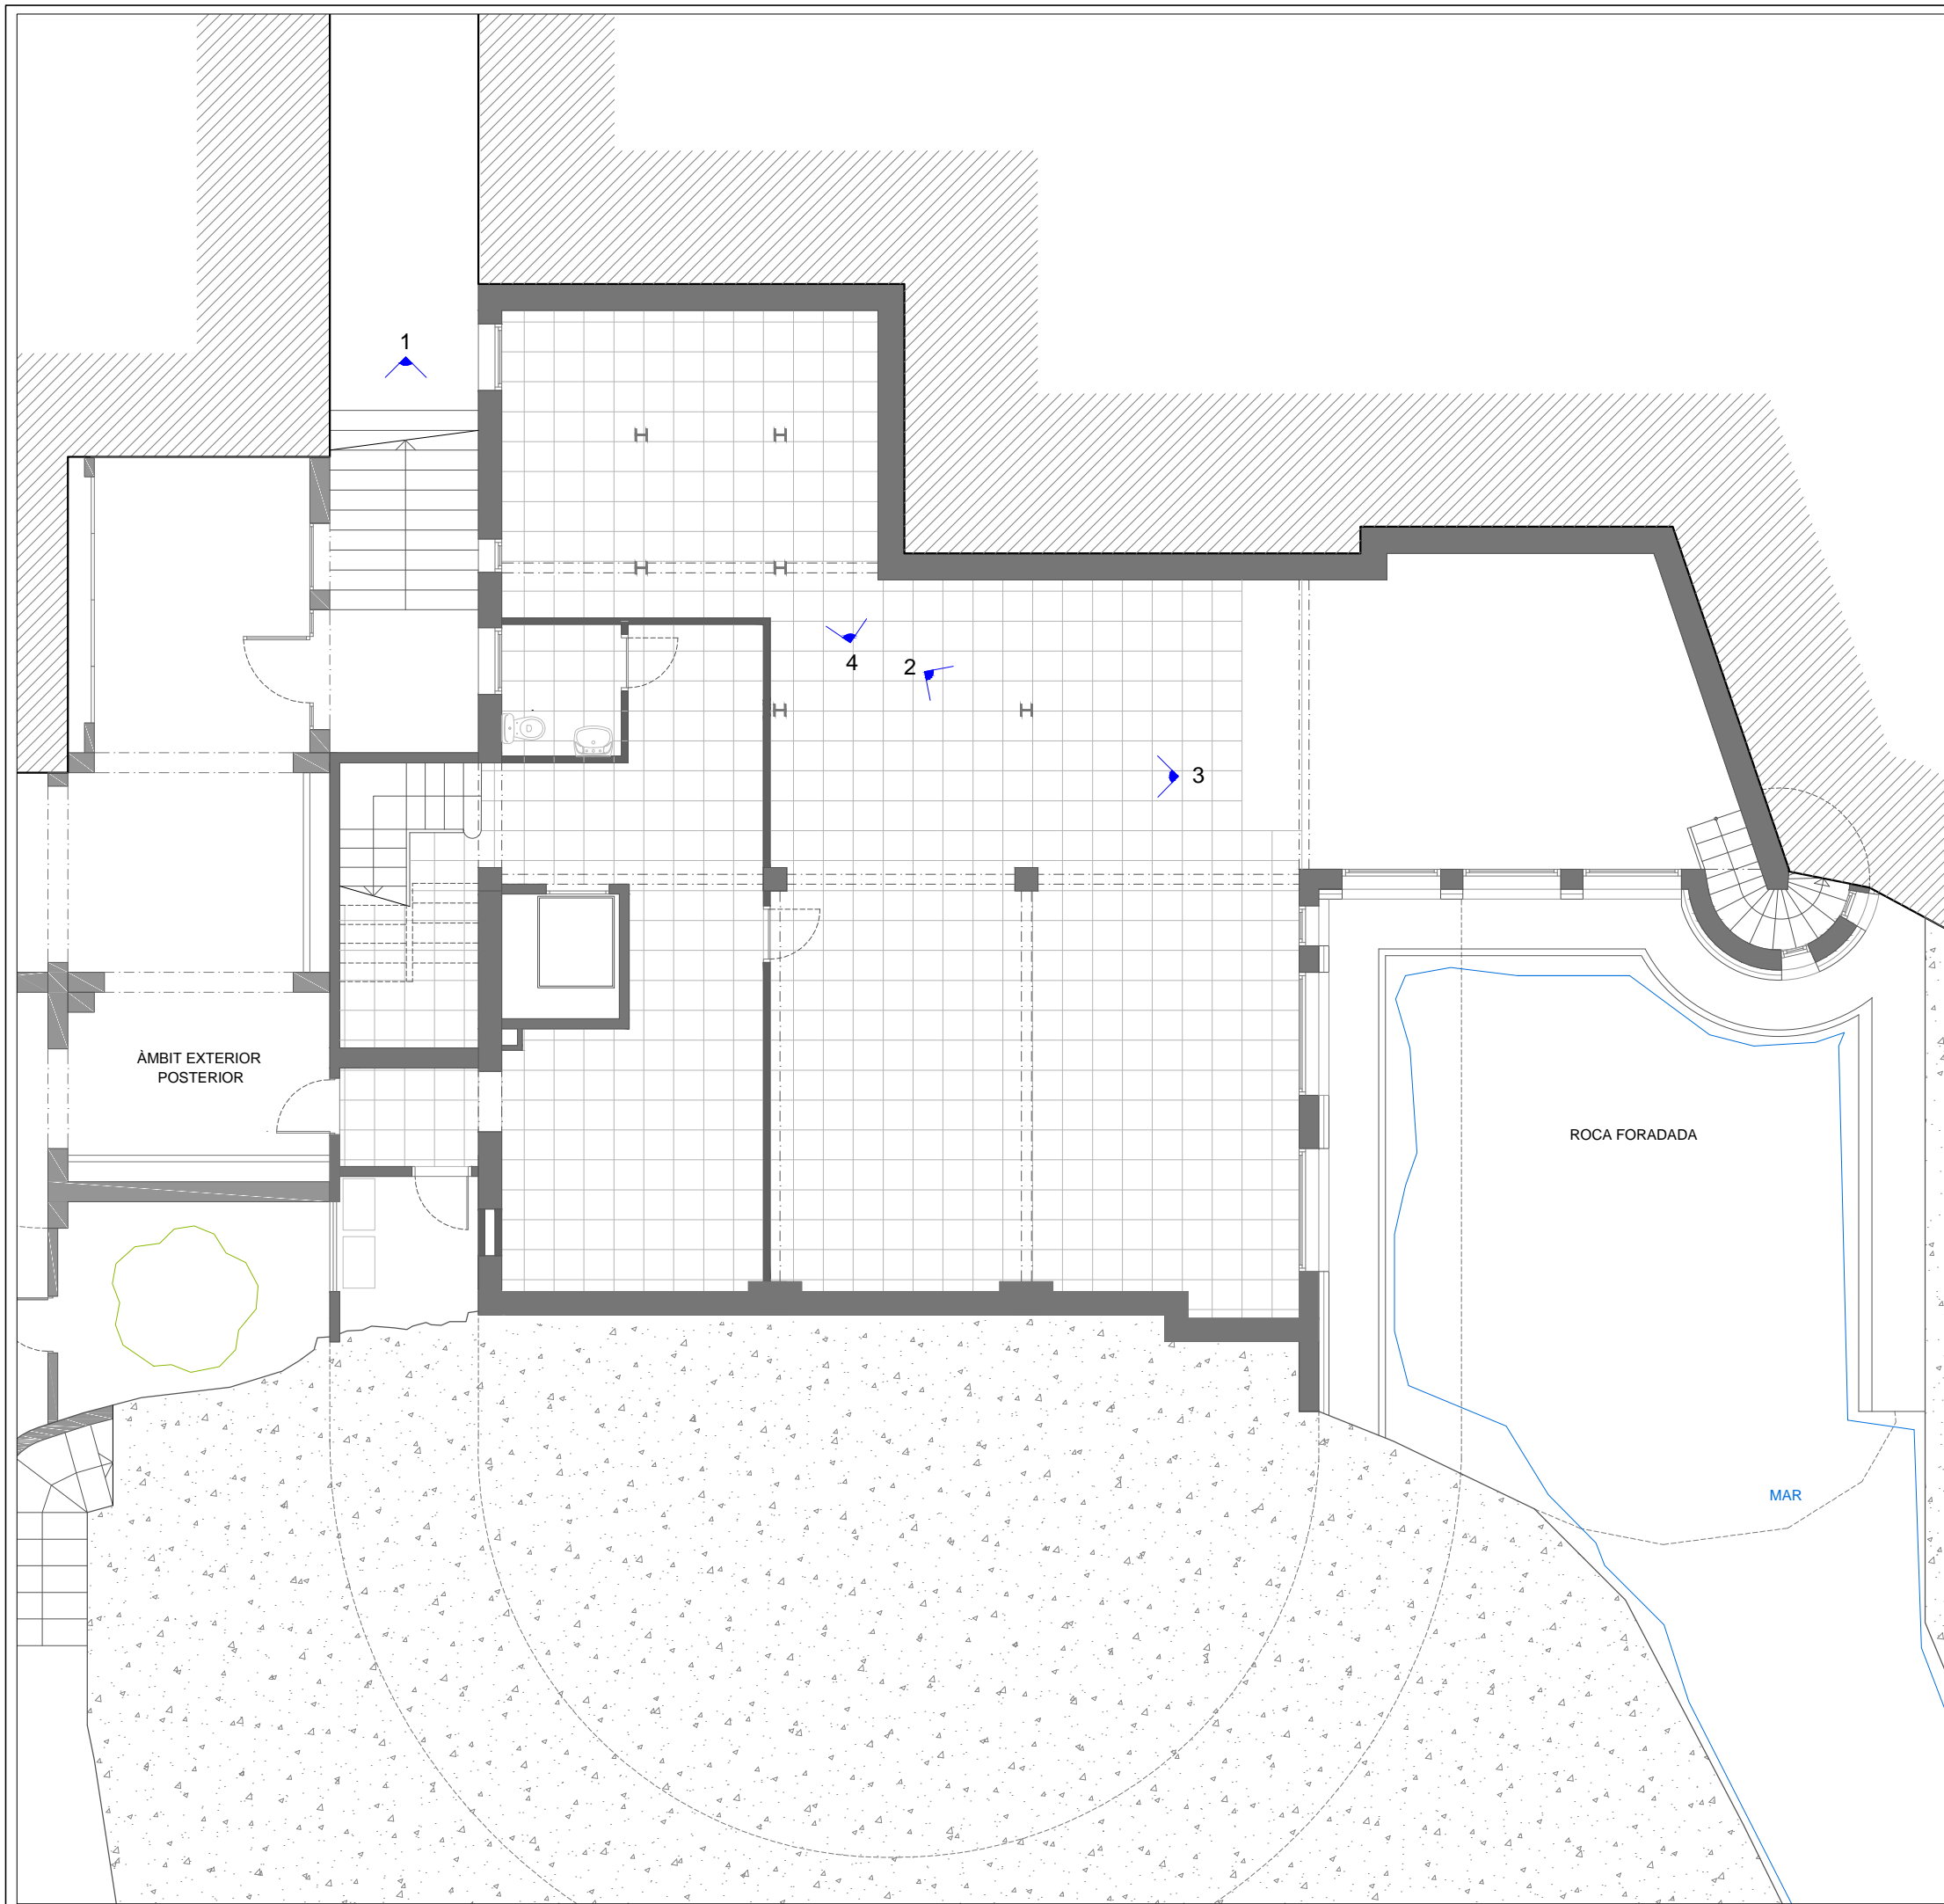

Imatge 1




Imatge 2



Imatge 3



Imatge 4

Ajuntament de Roda de Berà
 DPT. URBANISME
 I OBRES PÚBLIQUES

ADEQUACIÓ I MILLORA D'UNA SALA DEL
 MUSEU DE LA RADIO DE RODA DE BERÀ.

REPARACIONS I PROTECCIONS CONTRA LA HUMITAT


Arquitecte:
 Miquel Bonnin Sebastià

RODA DE BERÀ E:1/100 OCTUBRE 2017

Dibuix:
 Daniel J. Fernández

ESTAT ACUTAL
 PLANTA

02

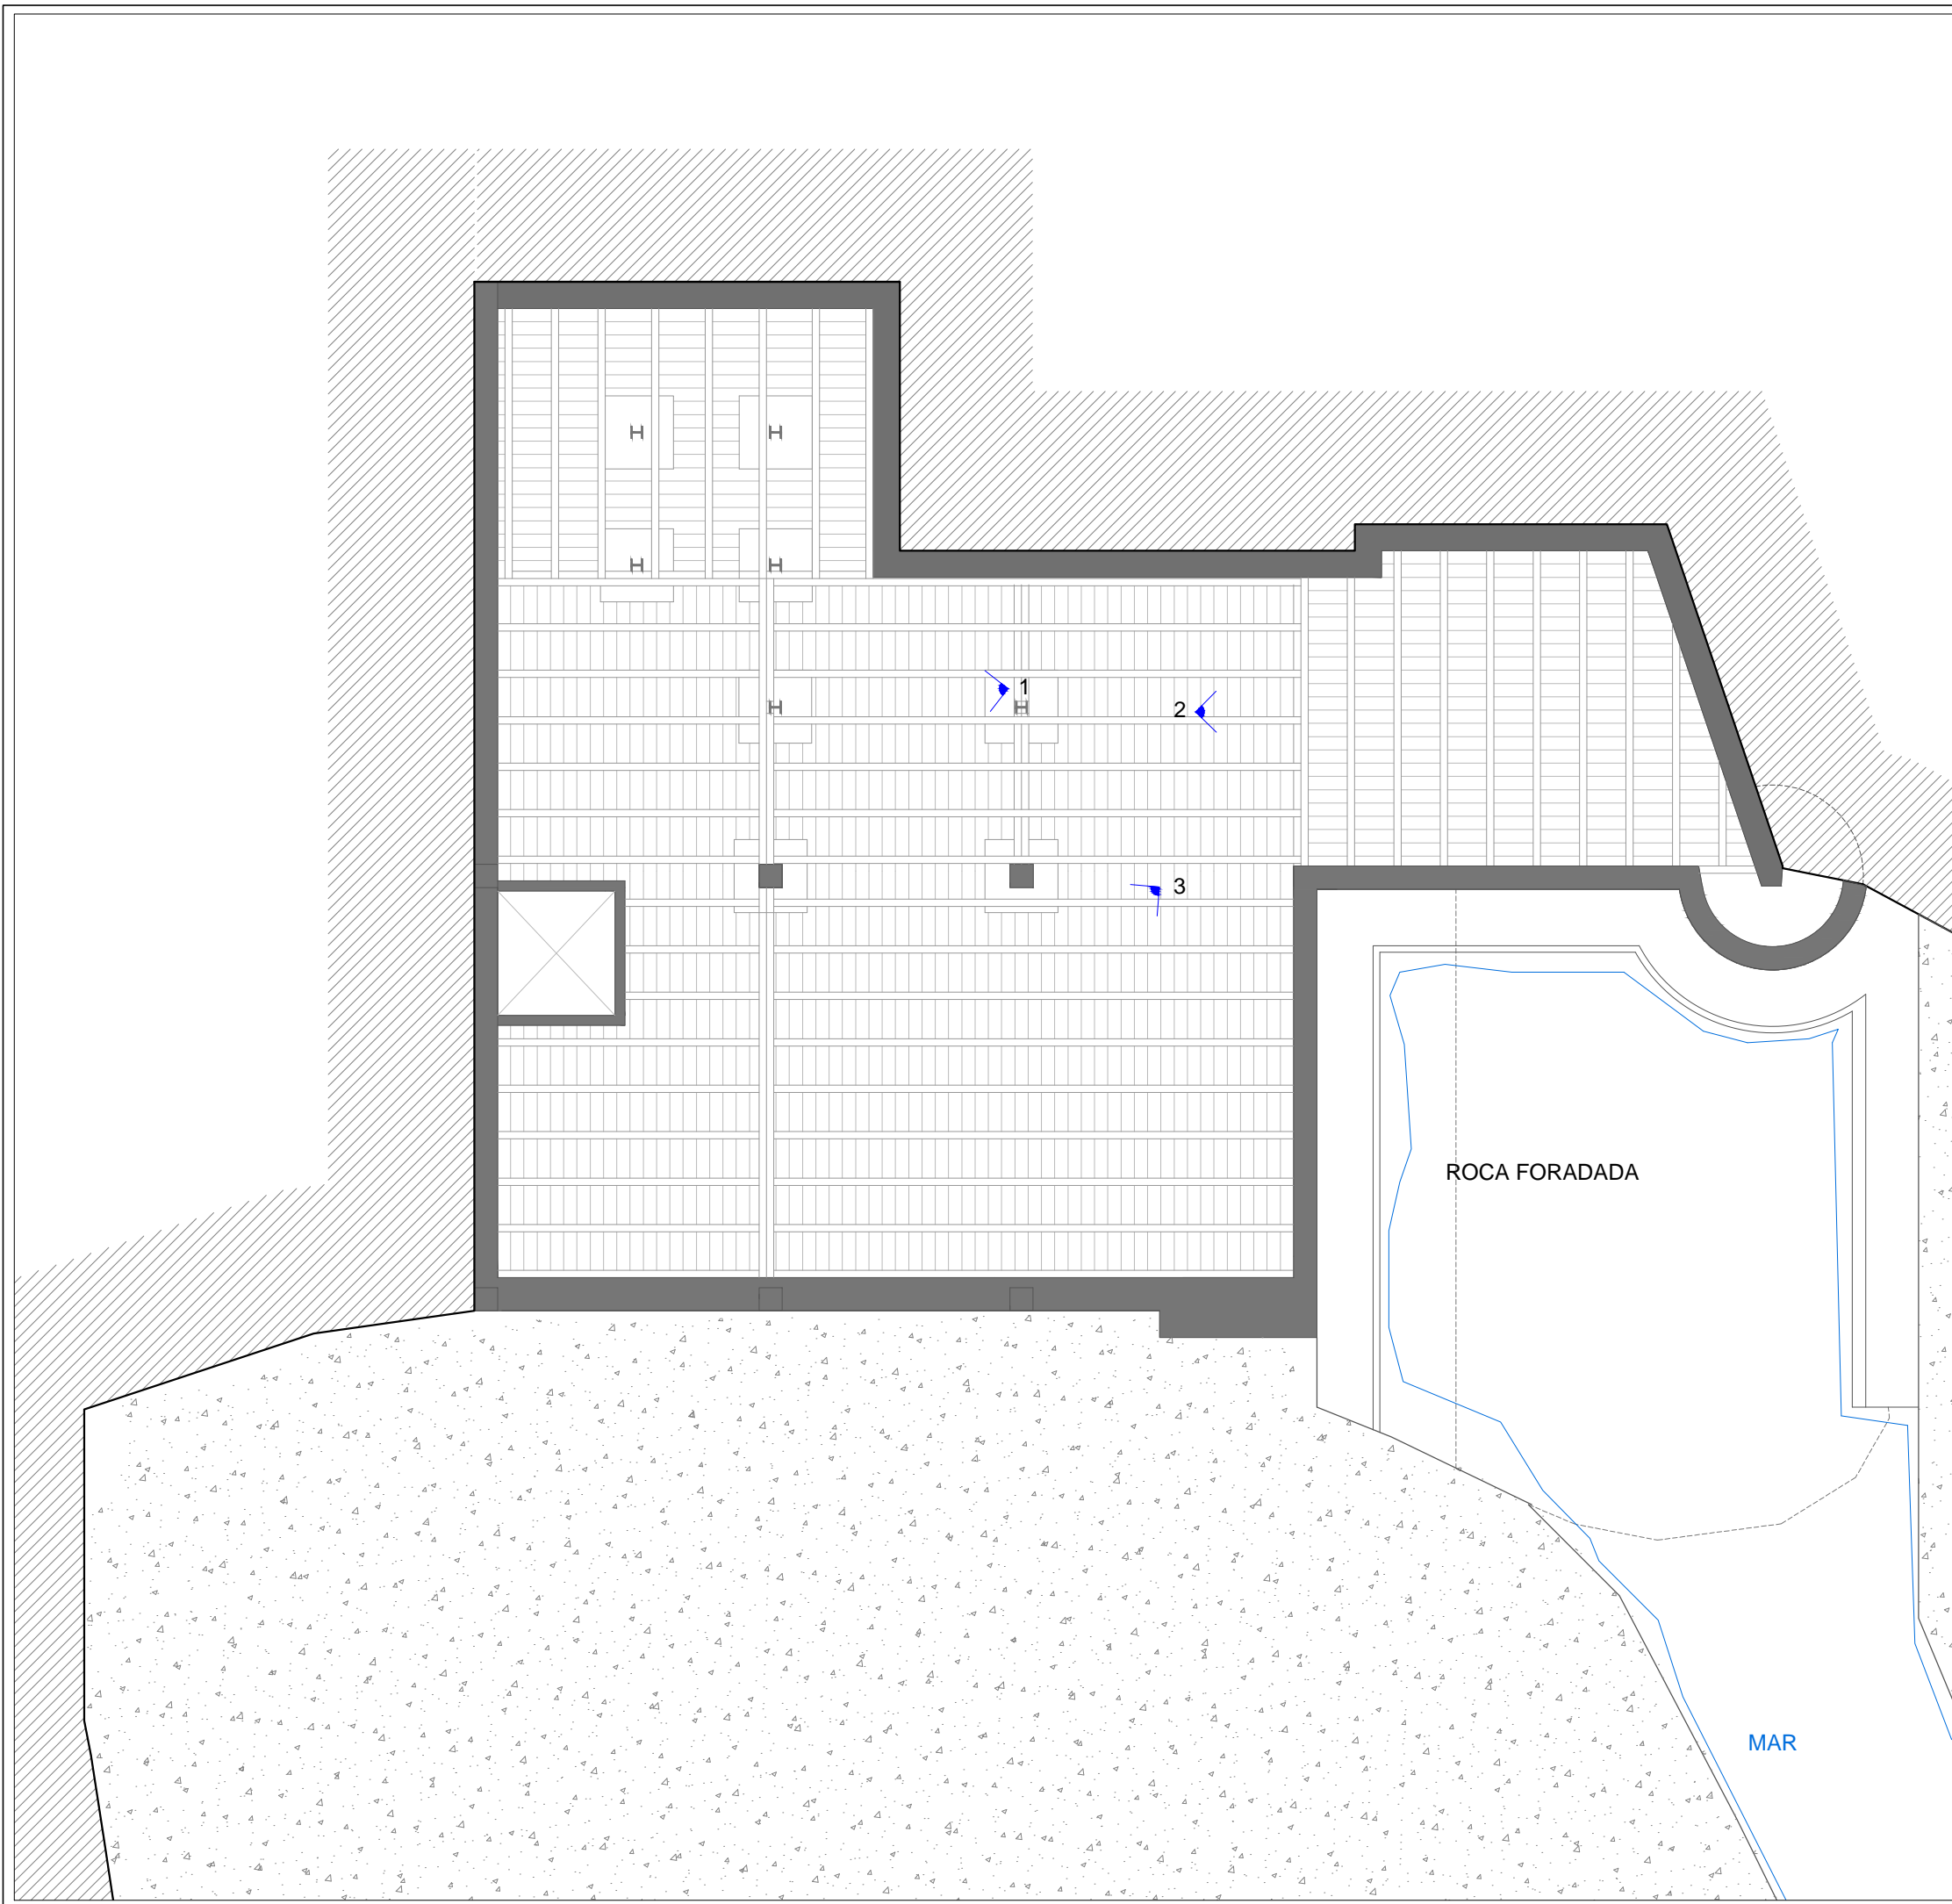


Imatge 1



Imatge 2



Imatge 3

Ajuntament de Roda de Berà
 DPT. URBANISME I OBRES PÚBLIQUES


ADEQUACIÓ I MILLORA D'UNA SALA DEL MUSEU DE LA RADIO DE RODA DE BERÀ.
 REPARACIONS I PROTECCIONS CONTRA LA HUMITAT

Arquitecte:
 Miquel Bonnin Sebastià


RODA DE BERÀ E:1/100 OCTUBRE 2017

Dibuix:
 Daniel J. Fernández


ESTAT ACUTAL
 PLANTA FORJAT SANITARI

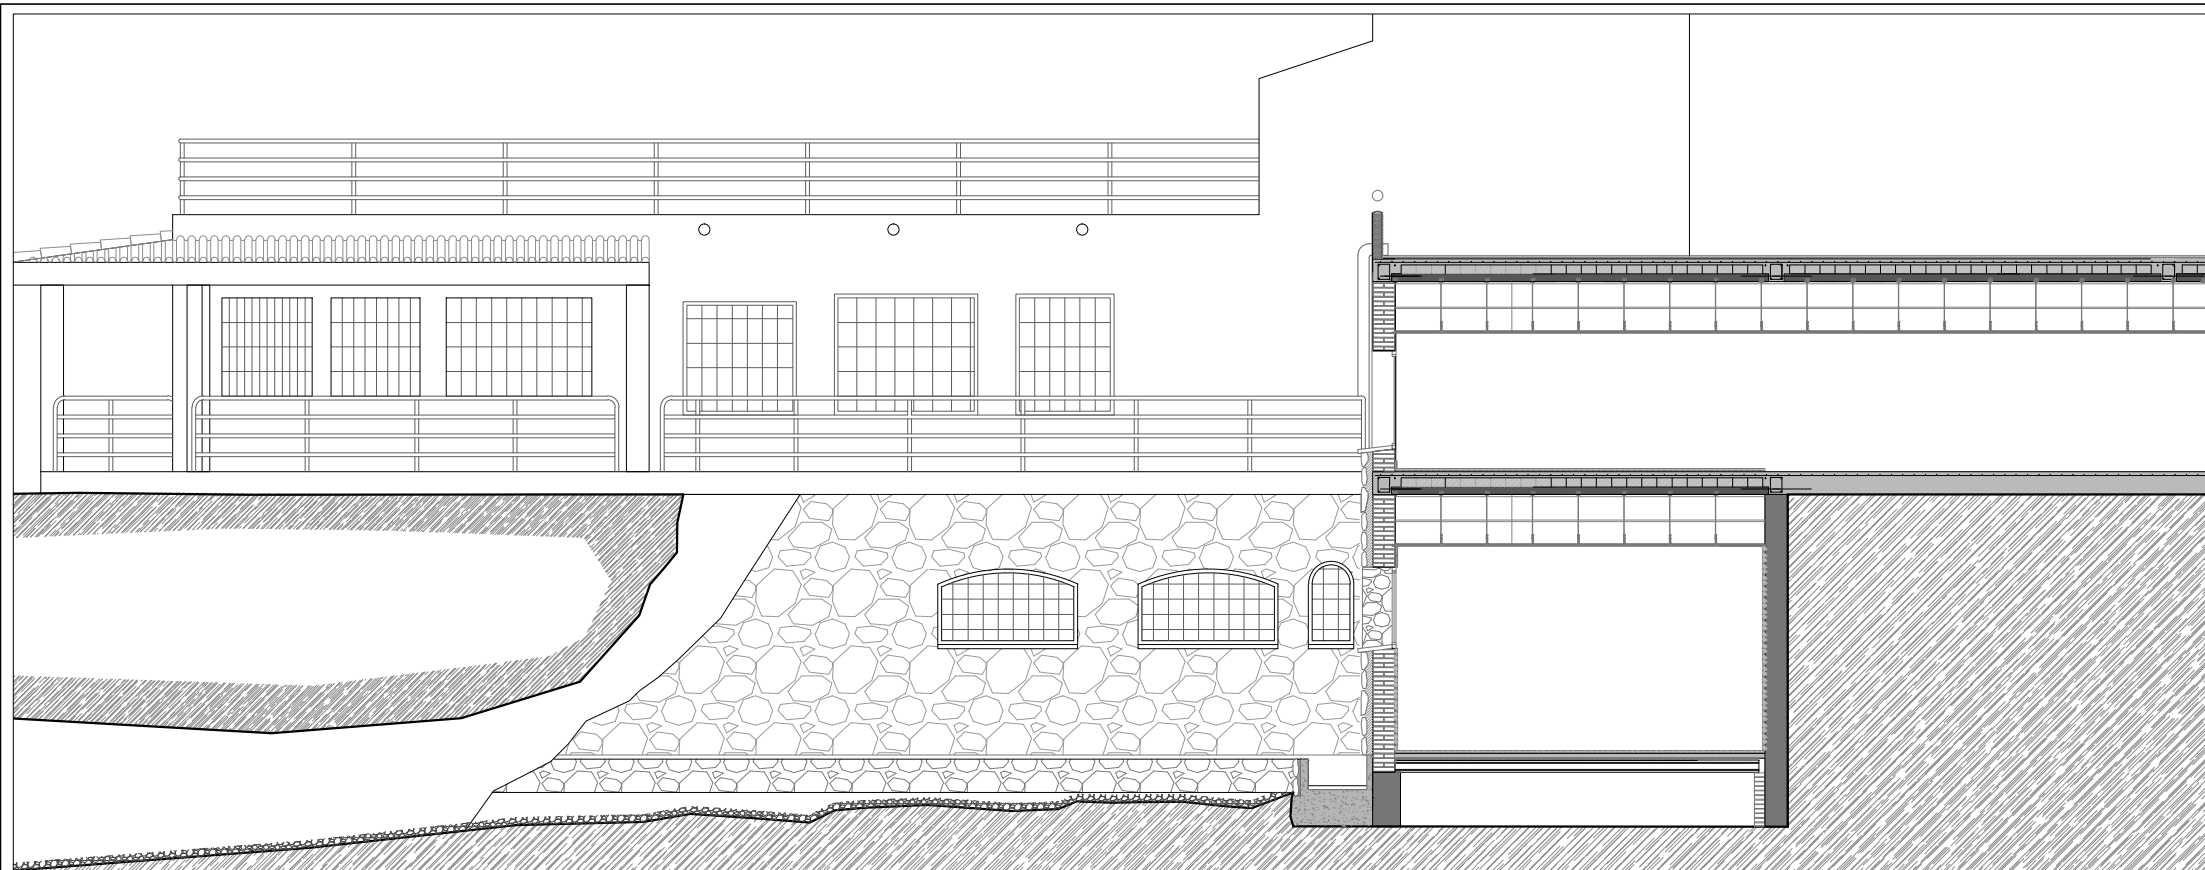


Alçat-Secció a Roca Foradada 1

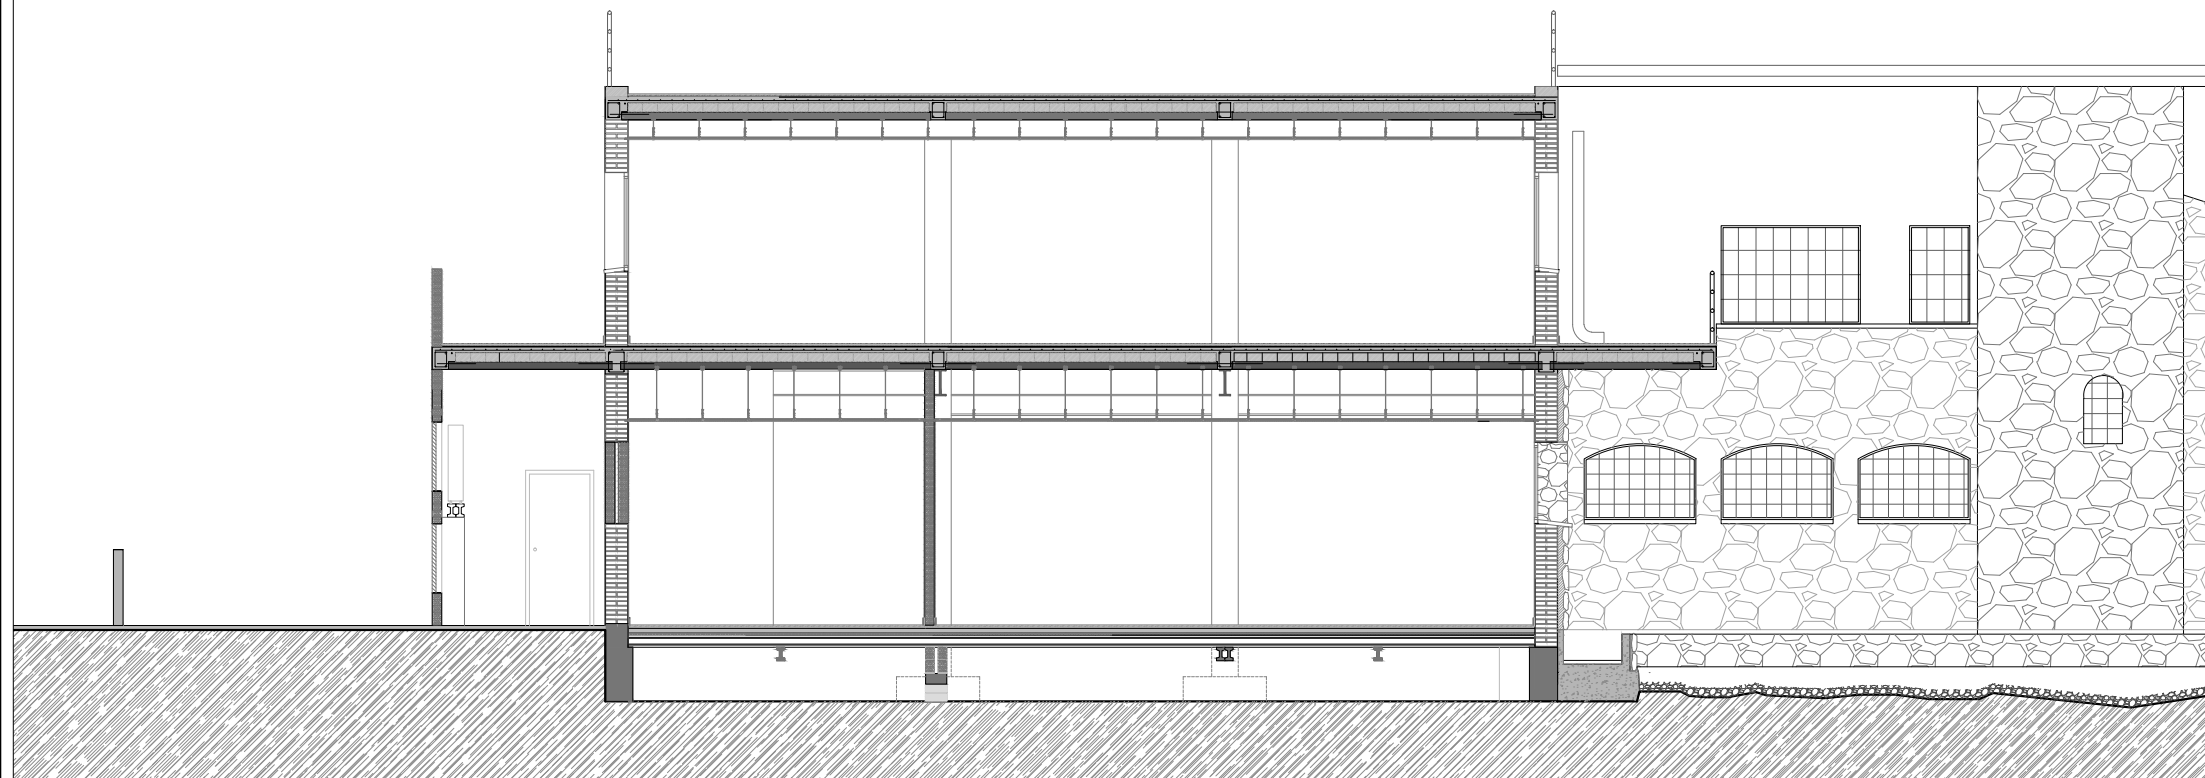


Alçat-Secció a Roca Foradada 2

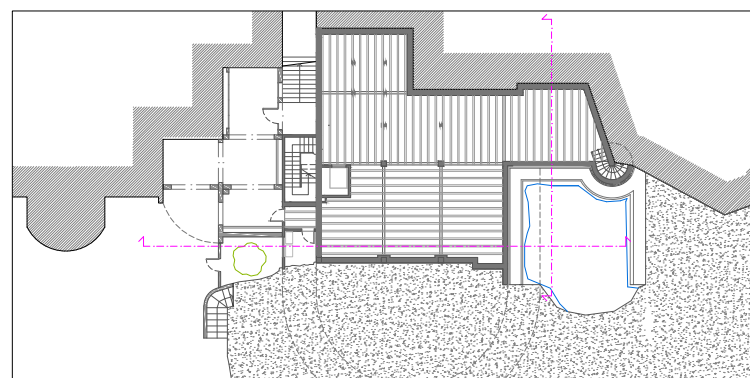

Planta sostre

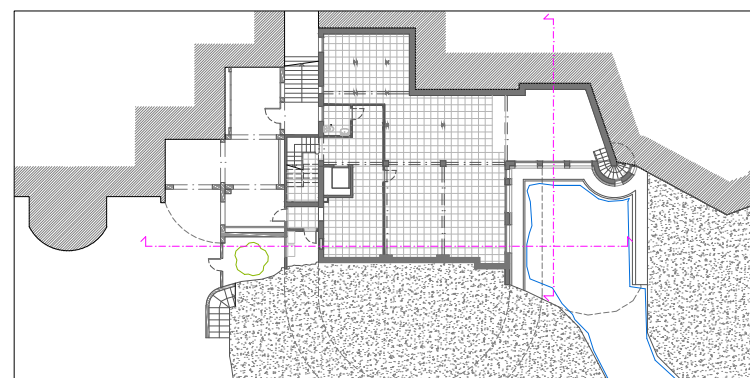


Planta

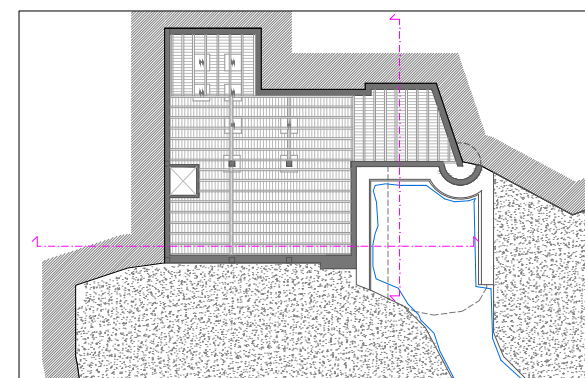

Planta forjat sanitari



Ajuntament de Roda de Berà
 DPT. URBANISME
 I OBRES PÚBLIQUES

Arquitecte:
 Miquel Bonnin Sebastià


Dibuix:
 Daniel J. Fernández

ADEQUACIÓ I MILLORA D'UNA SALA DEL
 MUSEU DE LA RADIO DE RODA DE BERÀ.

REPARACIONS I PROTECCIONS CONTRA LA HUMITAT

RODA DE BERÀ E:1/100 OCTUBRE 2017

ESTAT ACUTAL
 SECCIONS I ALÇATS

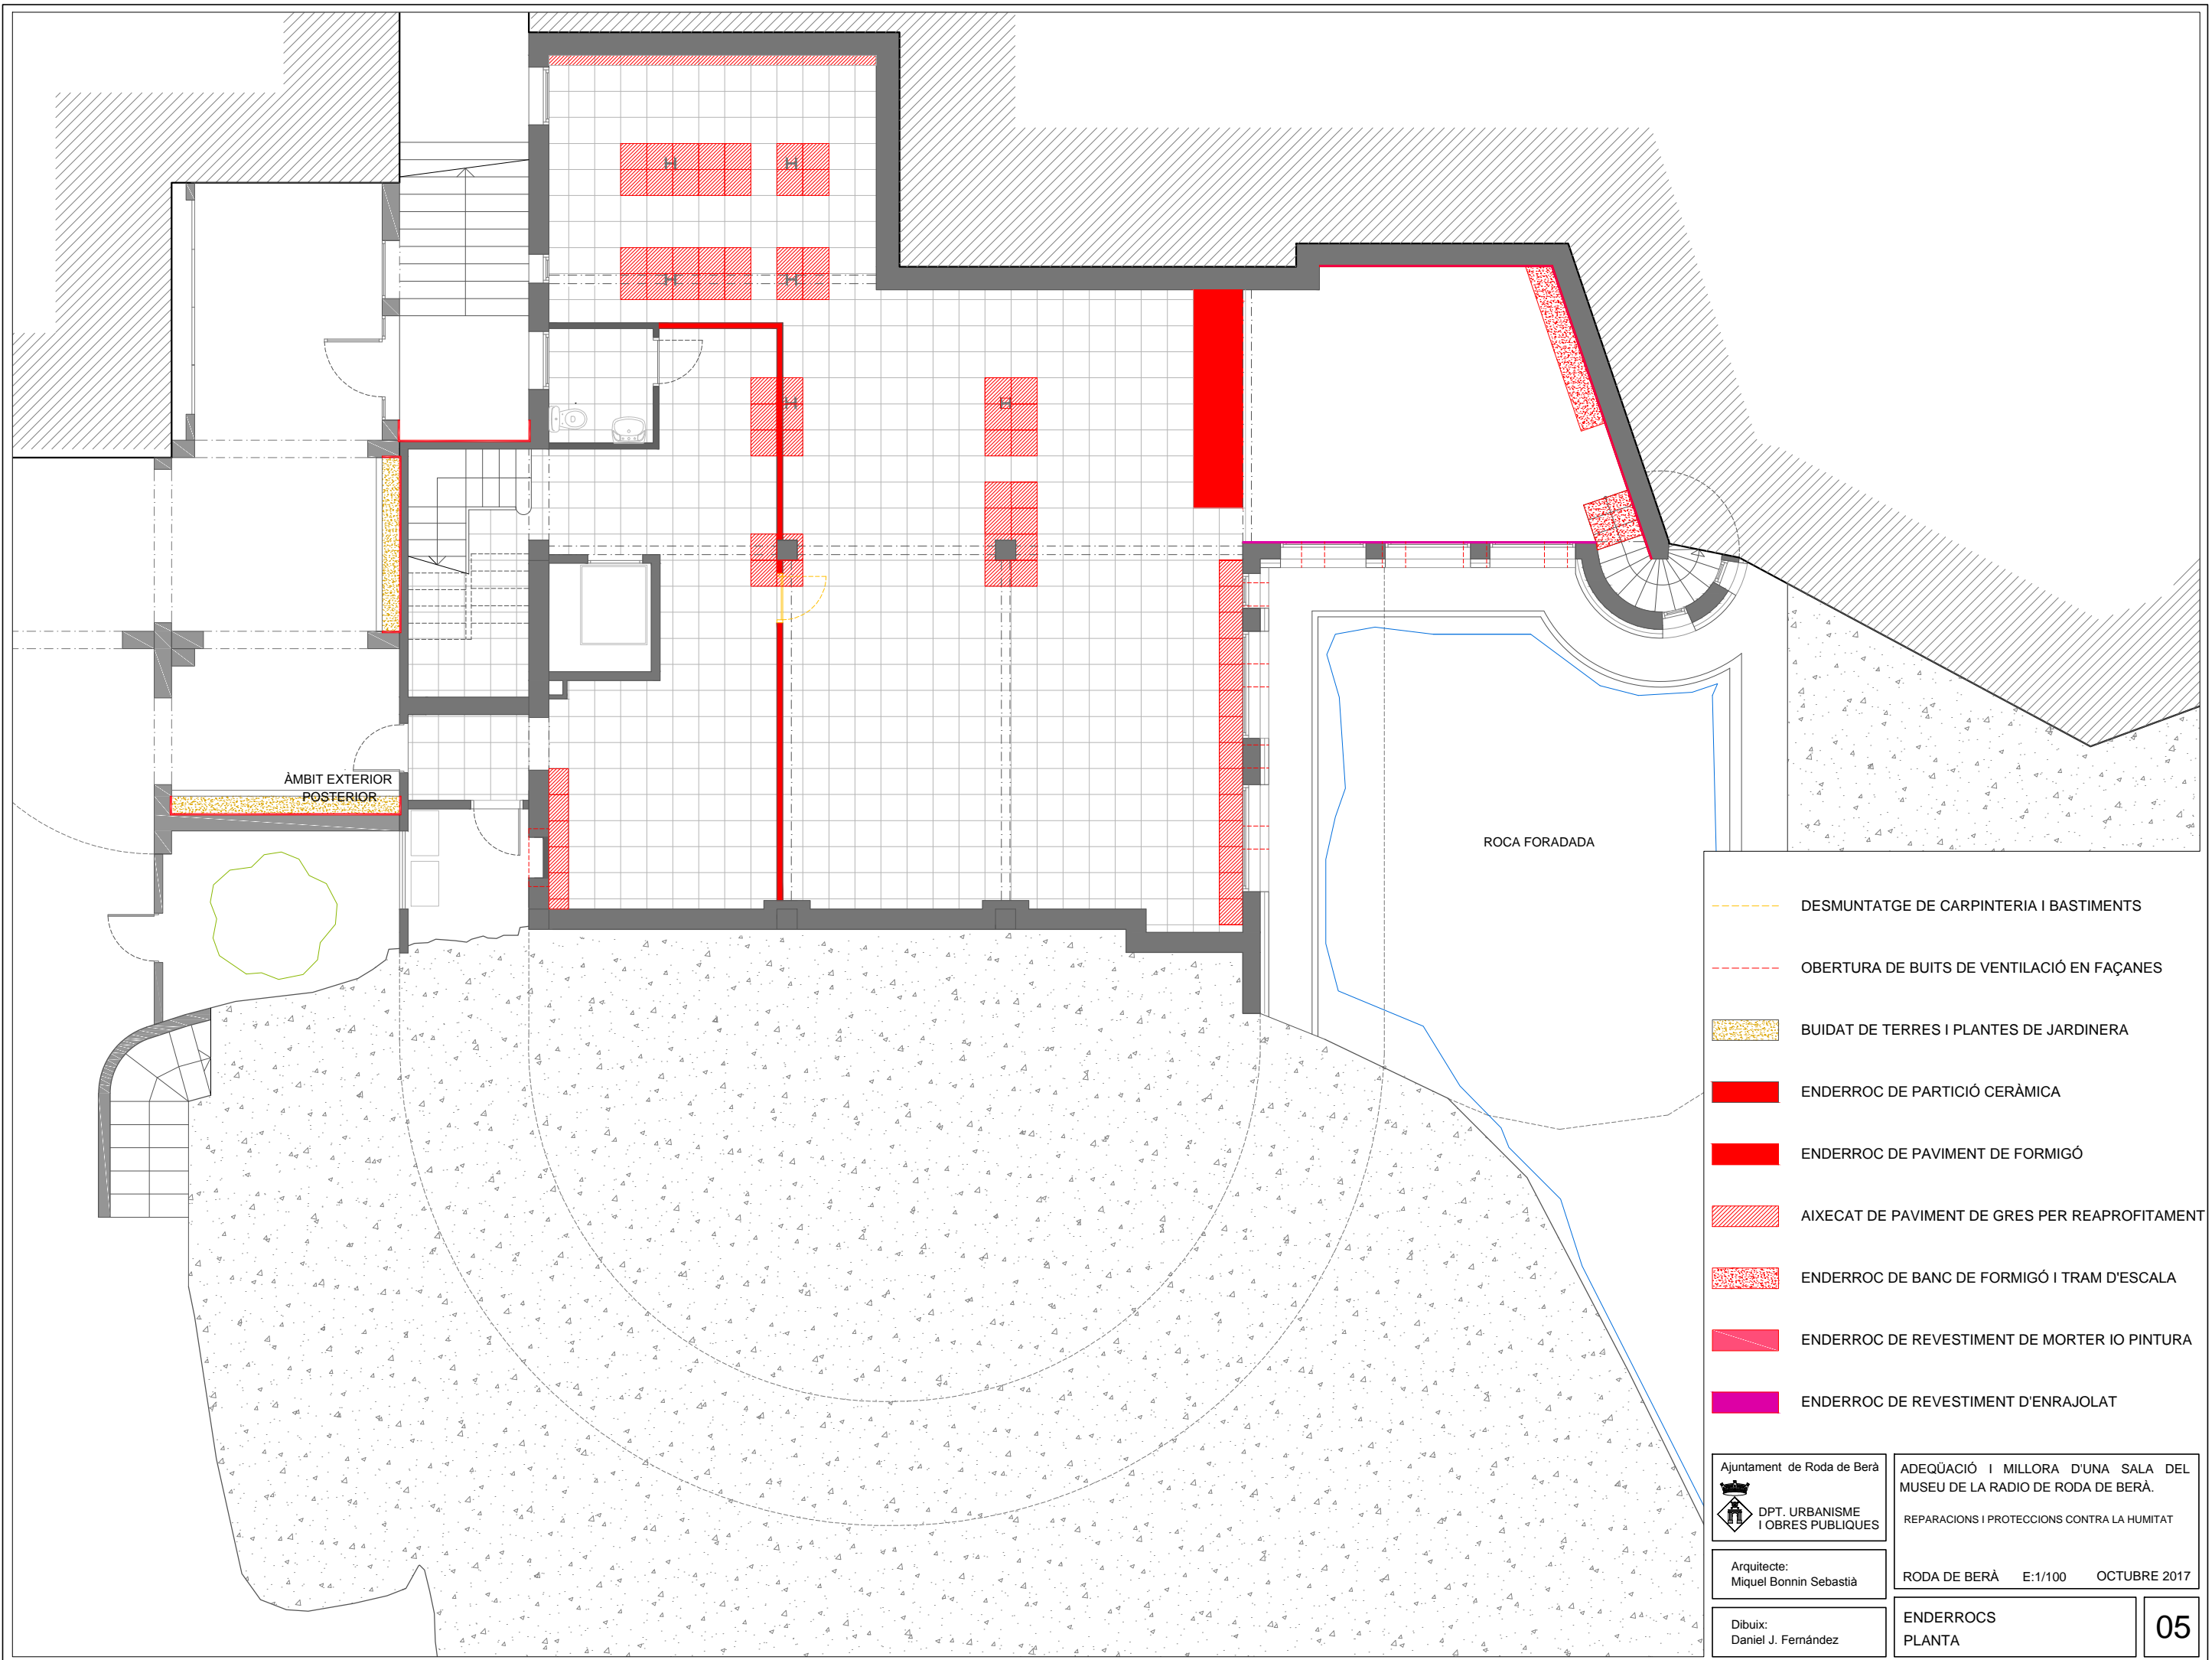


ÀMBIT EXTERIOR POSTERIOR

ROCA FORADADA

- DESMUNTATGE DE CARPINTERIA I BASTIMENTS
- OBERTURA DE BUITS DE VENTILACIÓ EN FAÇANES
- BUIDAT DE TERRES I PLANTES DE JARDINERA
- ENDERROC DE PARTICIÓ CERÀMICA
- ENDERROC DE PAVIMENT DE FORMIGÓ
- AIXECAT DE PAVIMENT DE GRES PER REAPROFITAMENT
- ENDERROC DE BANC DE FORMIGÓ I TRAM D'ESCALA
- ENDERROC DE REVESTIMENT DE MORTER IO PINTURA
- ENDERROC DE REVESTIMENT D'ENRAJOLAT

Ajuntament de Roda de Berà DPT. URBANISME I OBRES PÚBLIQUES	ADEQUACIÓ I MILLORA D'UNA SALA DEL MUSEU DE LA RADIO DE RODA DE BERÀ. REPARACIONS I PROTECCIONS CONTRA LA HUMITAT
Arquitecte: Miquel Bonnin Sebastià	RODA DE BERÀ E:1/100 OCTUBRE 2017
Dibuix: Daniel J. Fernández	ENDERROCS PLANTA

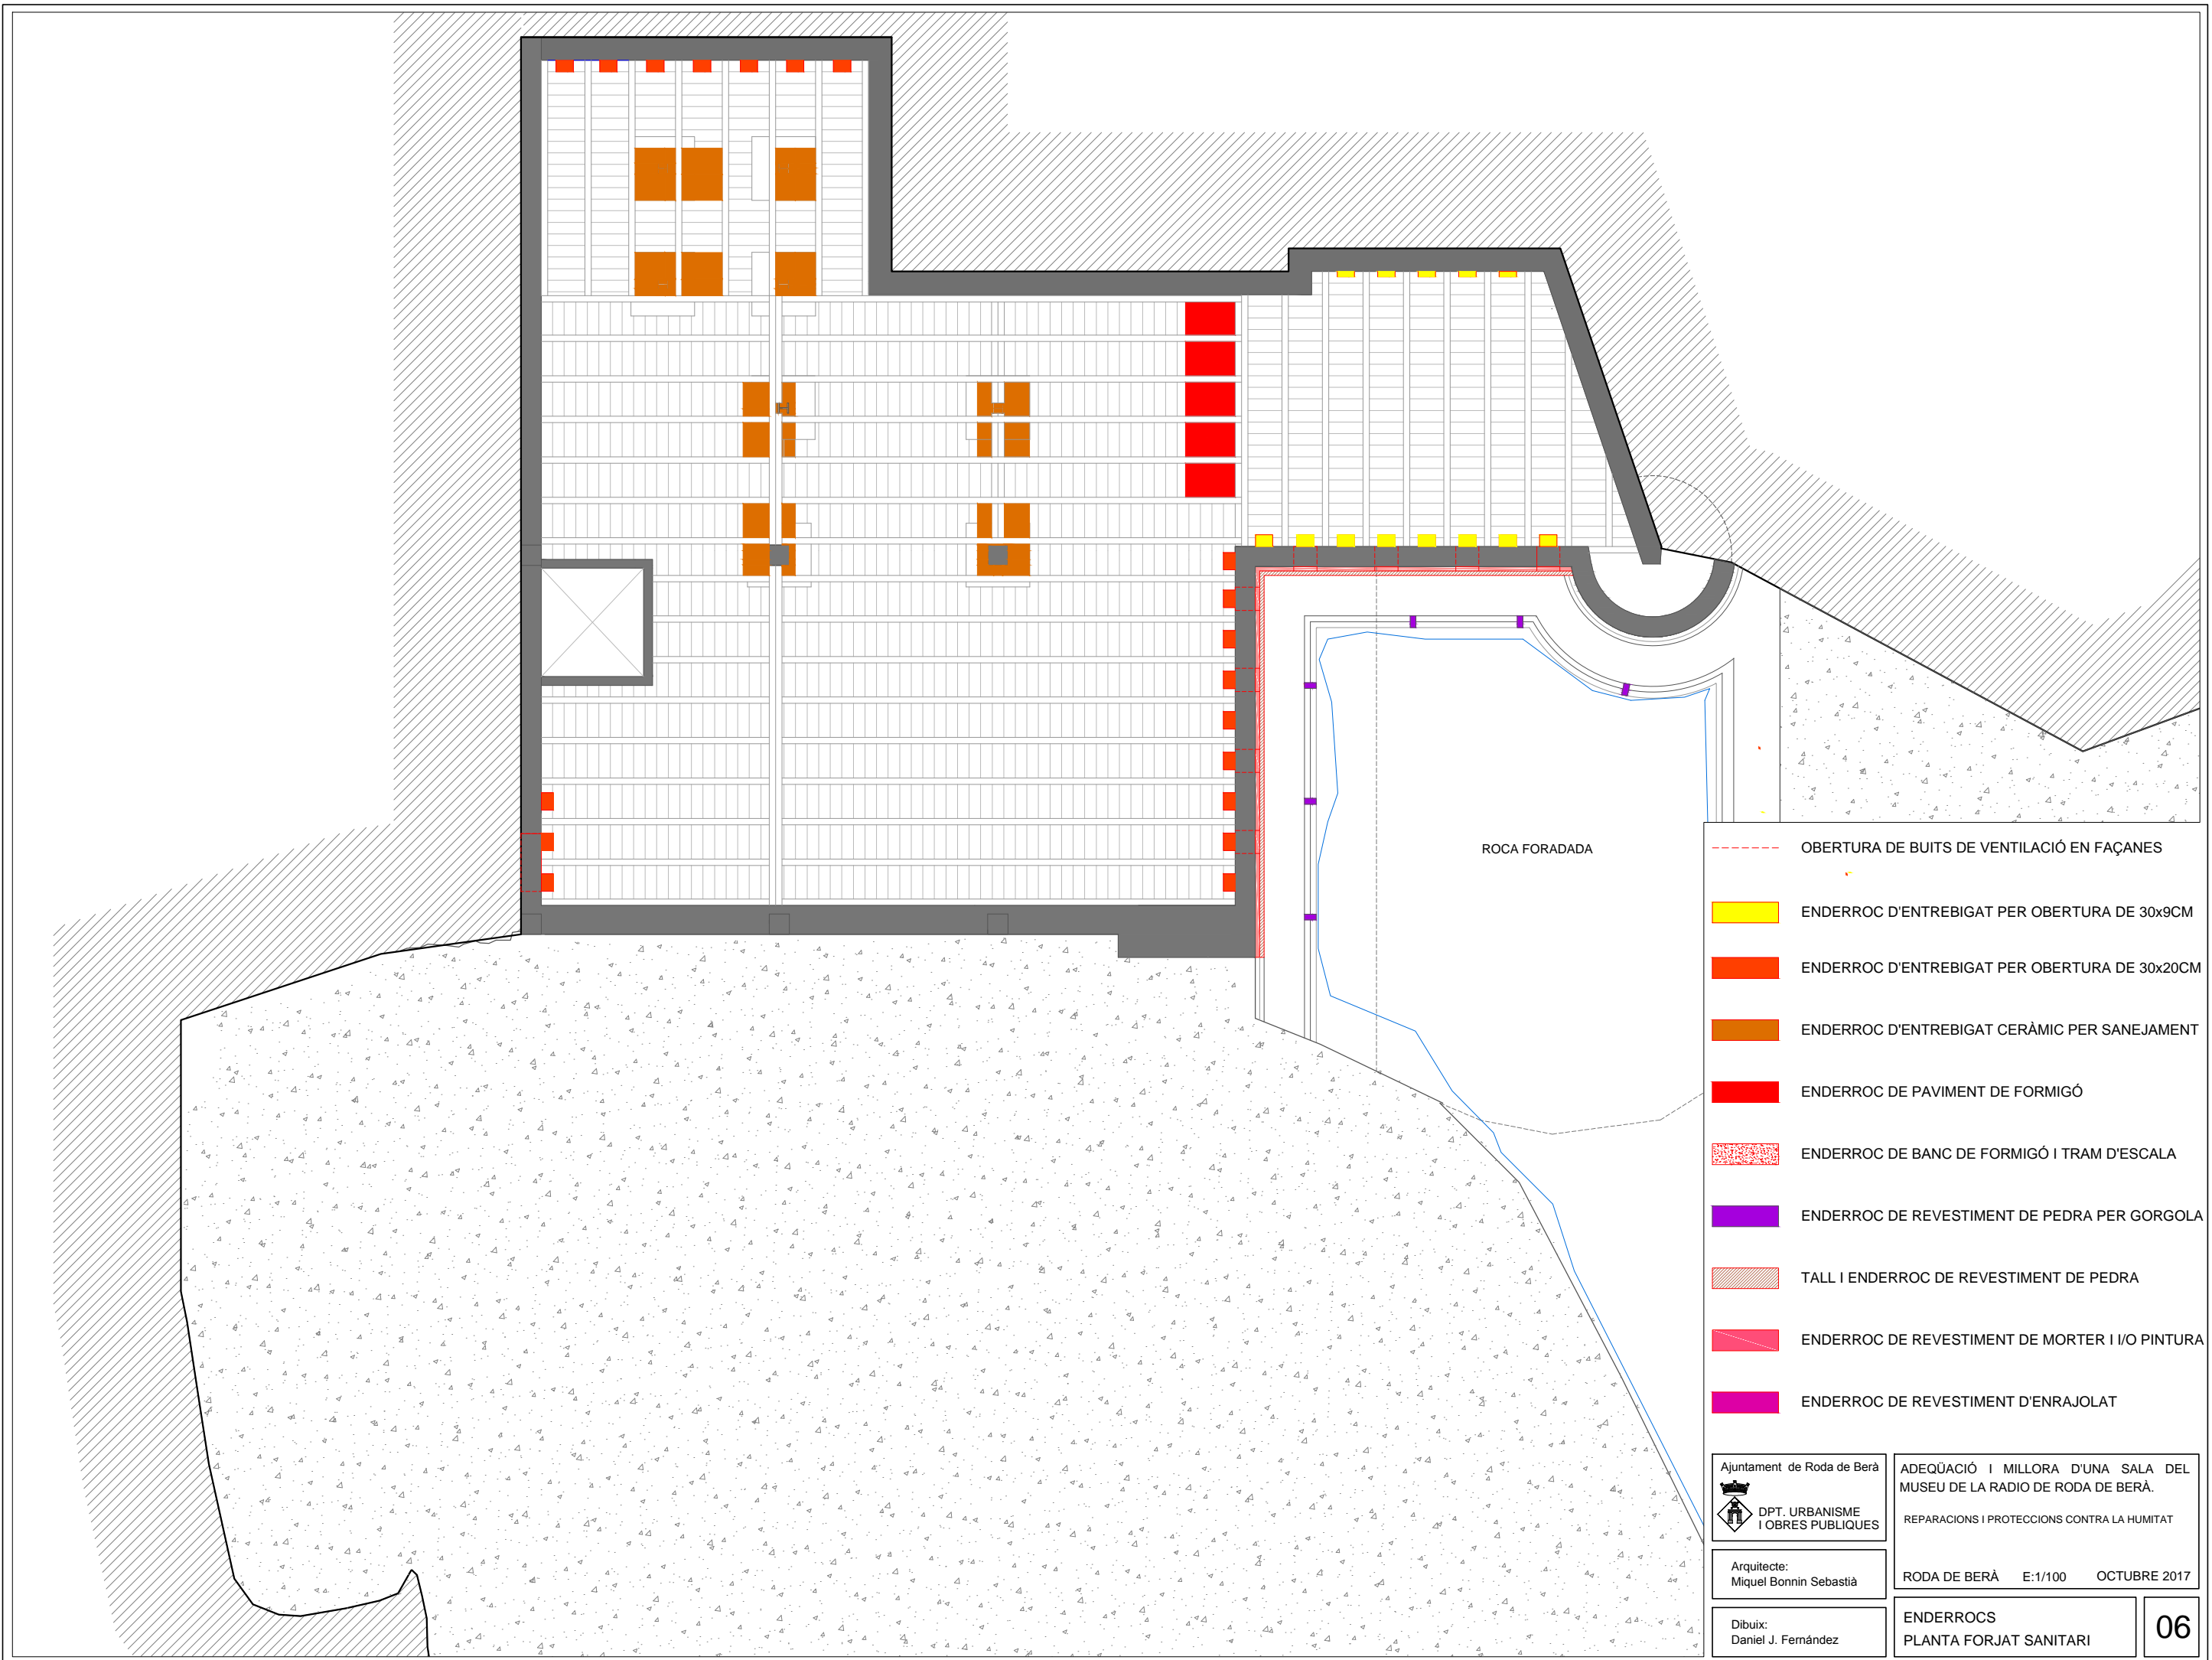

ROCA FORADADA

- OBERTURA DE BUITS DE VENTILACIÓ EN FAÇANES
- ENDERROC D'ENTREBIGAT PER OBERTURA DE 30x9CM
- ENDERROC D'ENTREBIGAT PER OBERTURA DE 30x20CM
- ENDERROC D'ENTREBIGAT CERÀMIC PER SANEJAMENT
- ENDERROC DE PAVIMENT DE FORMIGÓ
- ENDERROC DE BANC DE FORMIGÓ I TRAM D'ESCALA
- ENDERROC DE REVESTIMENT DE PEDRA PER GORGOLA
- TALL I ENDERROC DE REVESTIMENT DE PEDRA
- ENDERROC DE REVESTIMENT DE MORTER I I/O PINTURA
- ENDERROC DE REVESTIMENT D'ENRAJOLAT

Ajuntament de Roda de Berà
 DPT. URBANISME
 I OBRES PÚBLIQUES


ADEQUACIÓ I MILLORA D'UNA SALA DEL
 MUSEU DE LA RADIO DE RODA DE BERÀ.
 REPARACIONS I PROTECCIONS CONTRA LA HUMITAT

Arquitecte:
 Miquel Bonnin Sebastià


RODA DE BERÀ E:1/100 OCTUBRE 2017

Dibuix:
 Daniel J. Fernández


ENDERROCS
 PLANTA FORJAT SANITARI

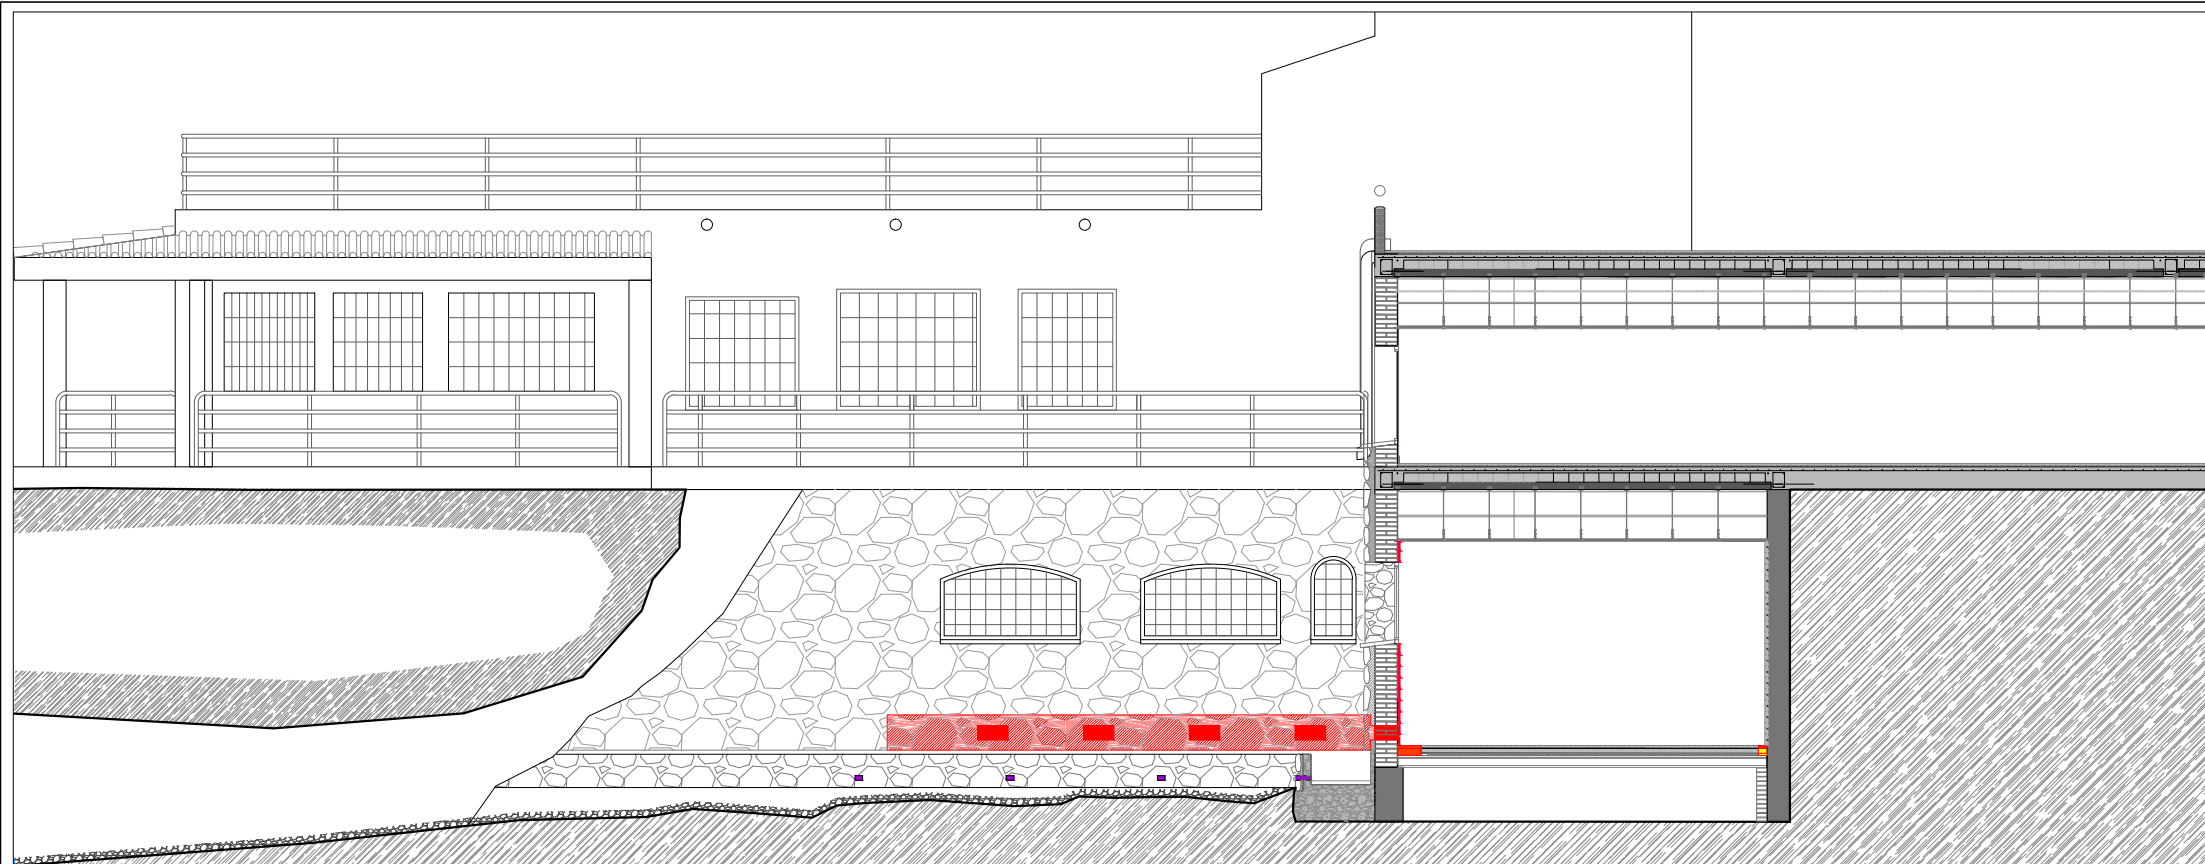


Alçat-Secció a Roca Foradada 1

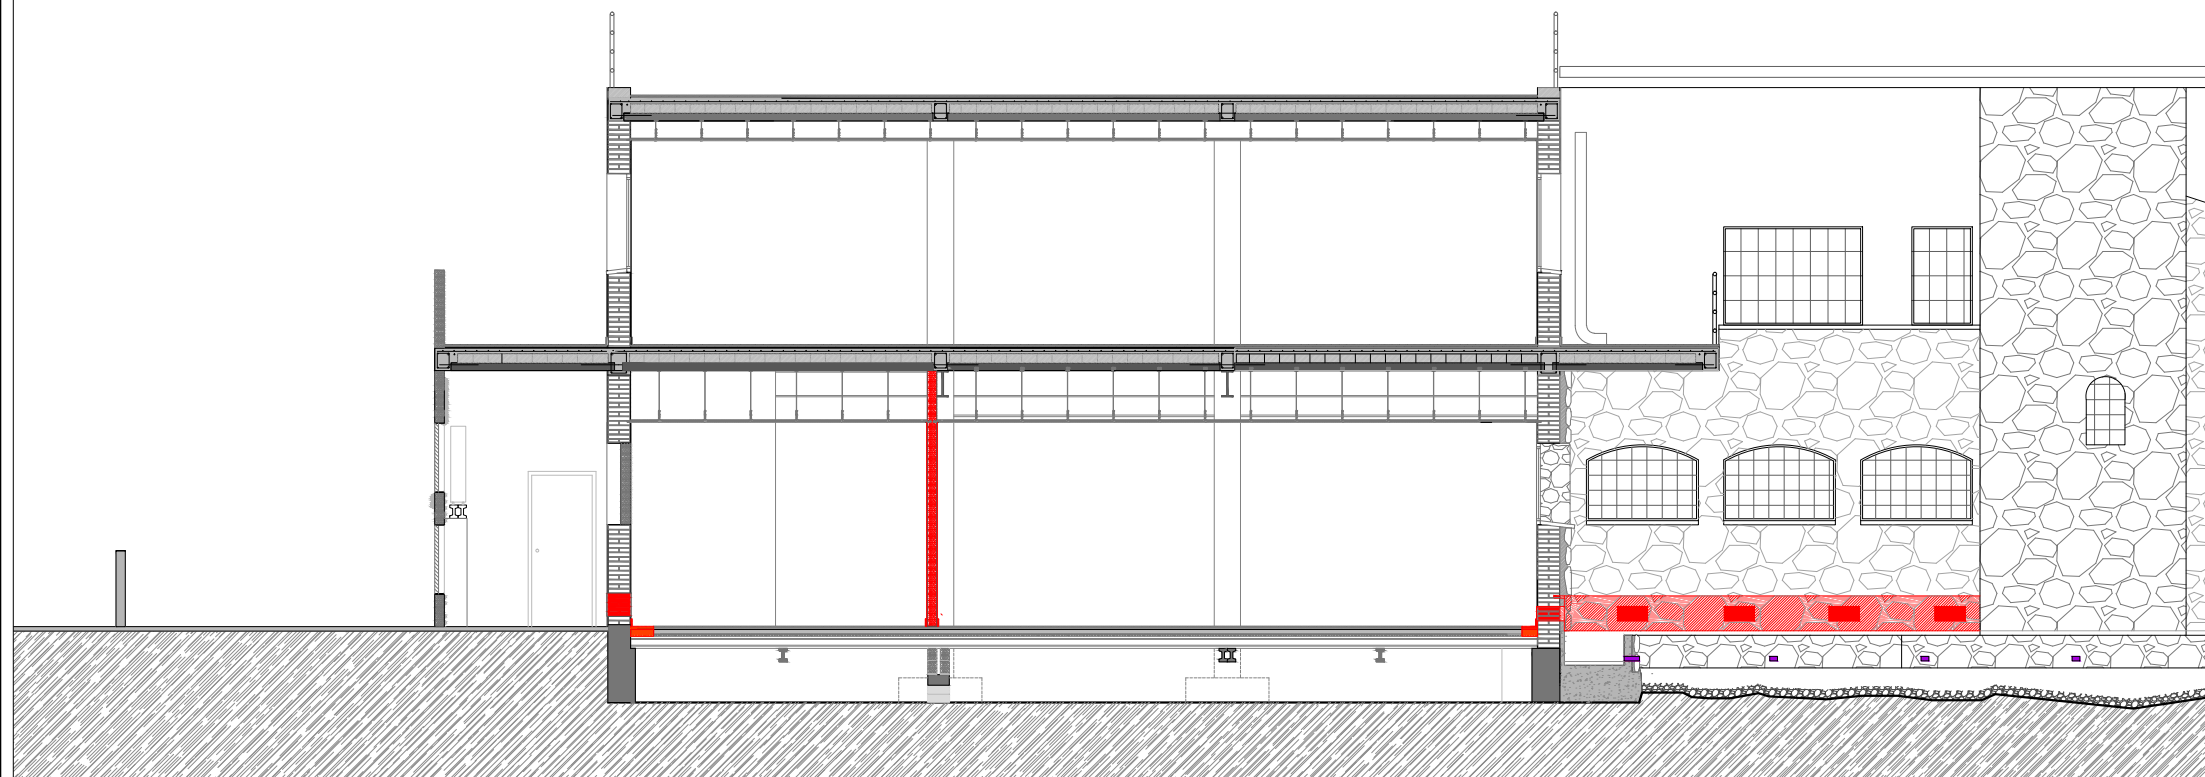


Alçat-Secció a Roca Foradada 2

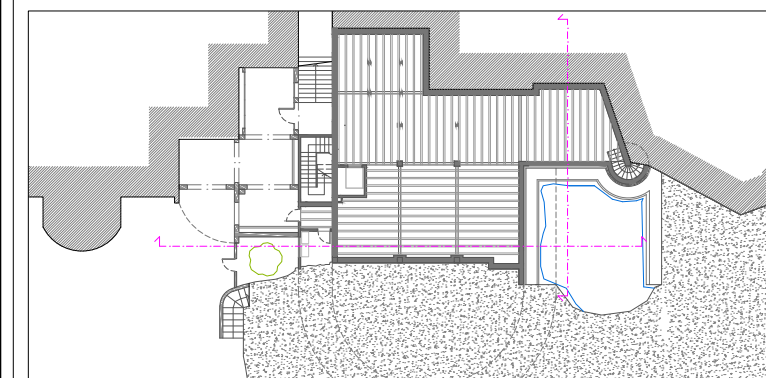

Planta sostre

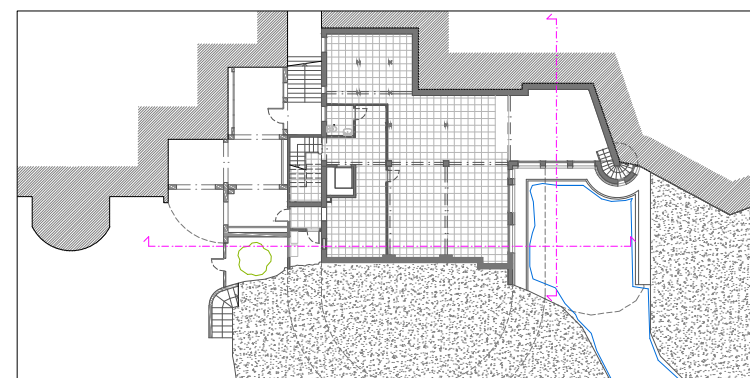

Planta

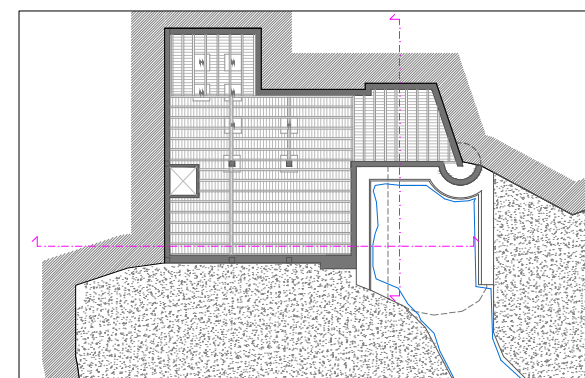

Planta forjat sanitari

- OBERTURA DE BUITS DE VENTILACIÓ EN FAÇANES
- ENDERROC D'ENTREBIGAT PER OBERTURA DE 30x9CM
- ENDERROC D'ENTREBIGAT PER OBERTURA DE 30x20CM
- ENDERROC D'ENTREBIGAT CERÀMIC PER SANEJAMENT
- ENDERROC DE PAVIMENT DE FORMIGÓ
- ENDERROC DE BANC DE FORMIGÓ I TRAM D'ESCALA
- ENDERROC PER A FORMACIÓ DE GORGOLA
- TALL I ENDERROC DE REVESTIMENT DE PEDRA
- ENDERROC DE REVESTIMENT DE MORTER I I/O PINTURA
- ENDERROC DE REVESTIMENT D'ENRAJOLAT

Ajuntament de Roda de Berà
 DPT. URBANISME
 I OBRES PÚBLIQUES


ADEQUACIÓ I MILLORA D'UNA SALA DEL
 MUSEU DE LA RADIO DE RODA DE BERÀ.
 REPARACIONS I PROTECCIONS CONTRA LA HUMITAT

Arquitecte:
 Miquel Bonnin Sebastià

RODA DE BERÀ E:1/100 OCTUBRE 2017

Dibuix:
 Daniel J. Fernández

ENDERROCS
 SECCIONS I ALÇATS

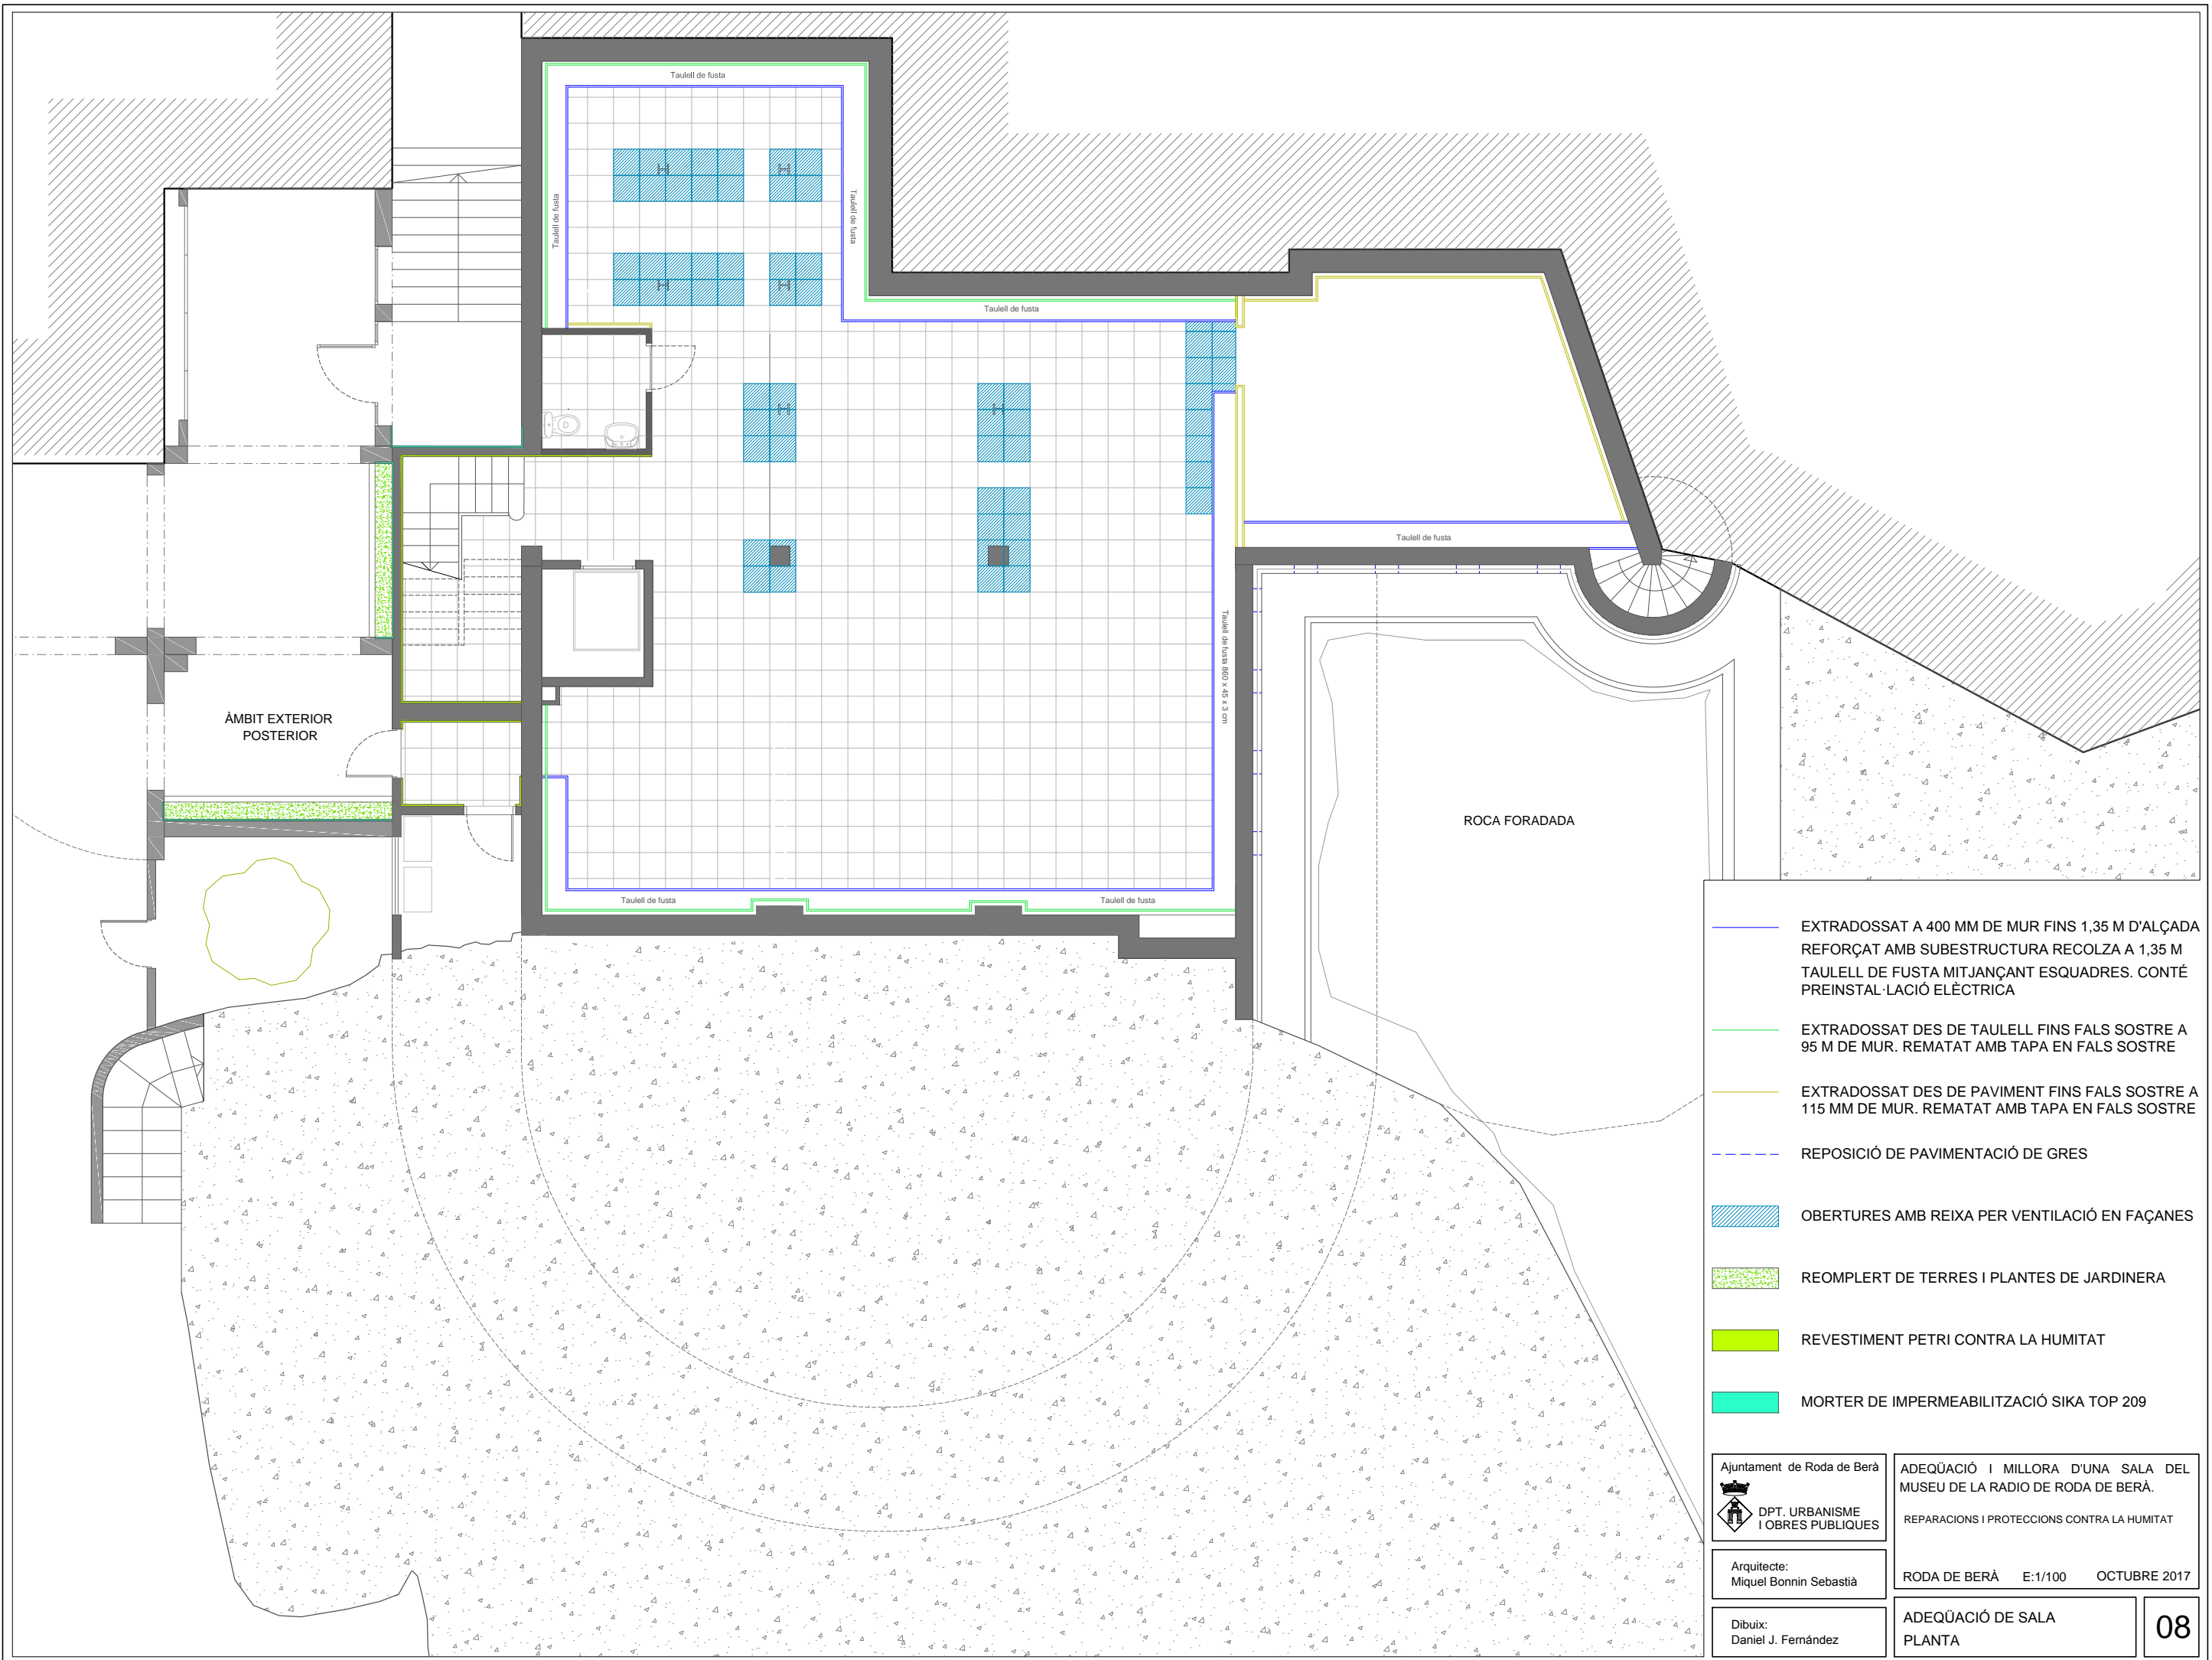


ÀMBIT EXTERIOR POSTERIOR

ROCA FORADADA


- EXTRADOSSAT A 400 MM DE MUR FINS 1,35 M D'ALÇADA REFORÇAT AMB SUBESTRUCTURA RECOLZA A 1,35 M TAULELL DE FUSTA MITJANÇANT ESQUADRES. CONTÉ PREINSTAL·LACIÓ ELÈCTRICA
- EXTRADOSSAT DES DE TAULELL FINS FALS SOSTRE A 95 M DE MUR. REMATAT AMB TAPA EN FALS SOSTRE
- EXTRADOSSAT DES DE PAVIMENT FINS FALS SOSTRE A 115 MM DE MUR. REMATAT AMB TAPA EN FALS SOSTRE
- - - REPOSICIÓ DE PAVIMENTACIÓ DE GRES
- ▨ OBERTURES AMB REIXA PER VENTILACIÓ EN FAÇANES
- ▨ REOMPLERT DE TERRES I PLANTES DE JARDINERA
- ▨ REVESTIMENT PETRI CONTRA LA HUMITAT
- ▨ MORTER DE IMPERMEABILITZACIÓ SIKA TOP 209

Ajuntament de Roda de Berà DPT. URBANISME I OBRES PÚBLIQUES	ADEQUACIÓ I MILLORA D'UNA SALA DEL MUSEU DE LA RADIO DE RODA DE BERÀ. REPARACIONS I PROTECCIONS CONTRA LA HUMITAT
Arquitecte: Miquel Bonnin Sebastià	RODA DE BERÀ E:1/100 OCTUBRE 2017
Dibuix: Daniel J. Fernández	ADEQUACIÓ DE SALA PLANTA




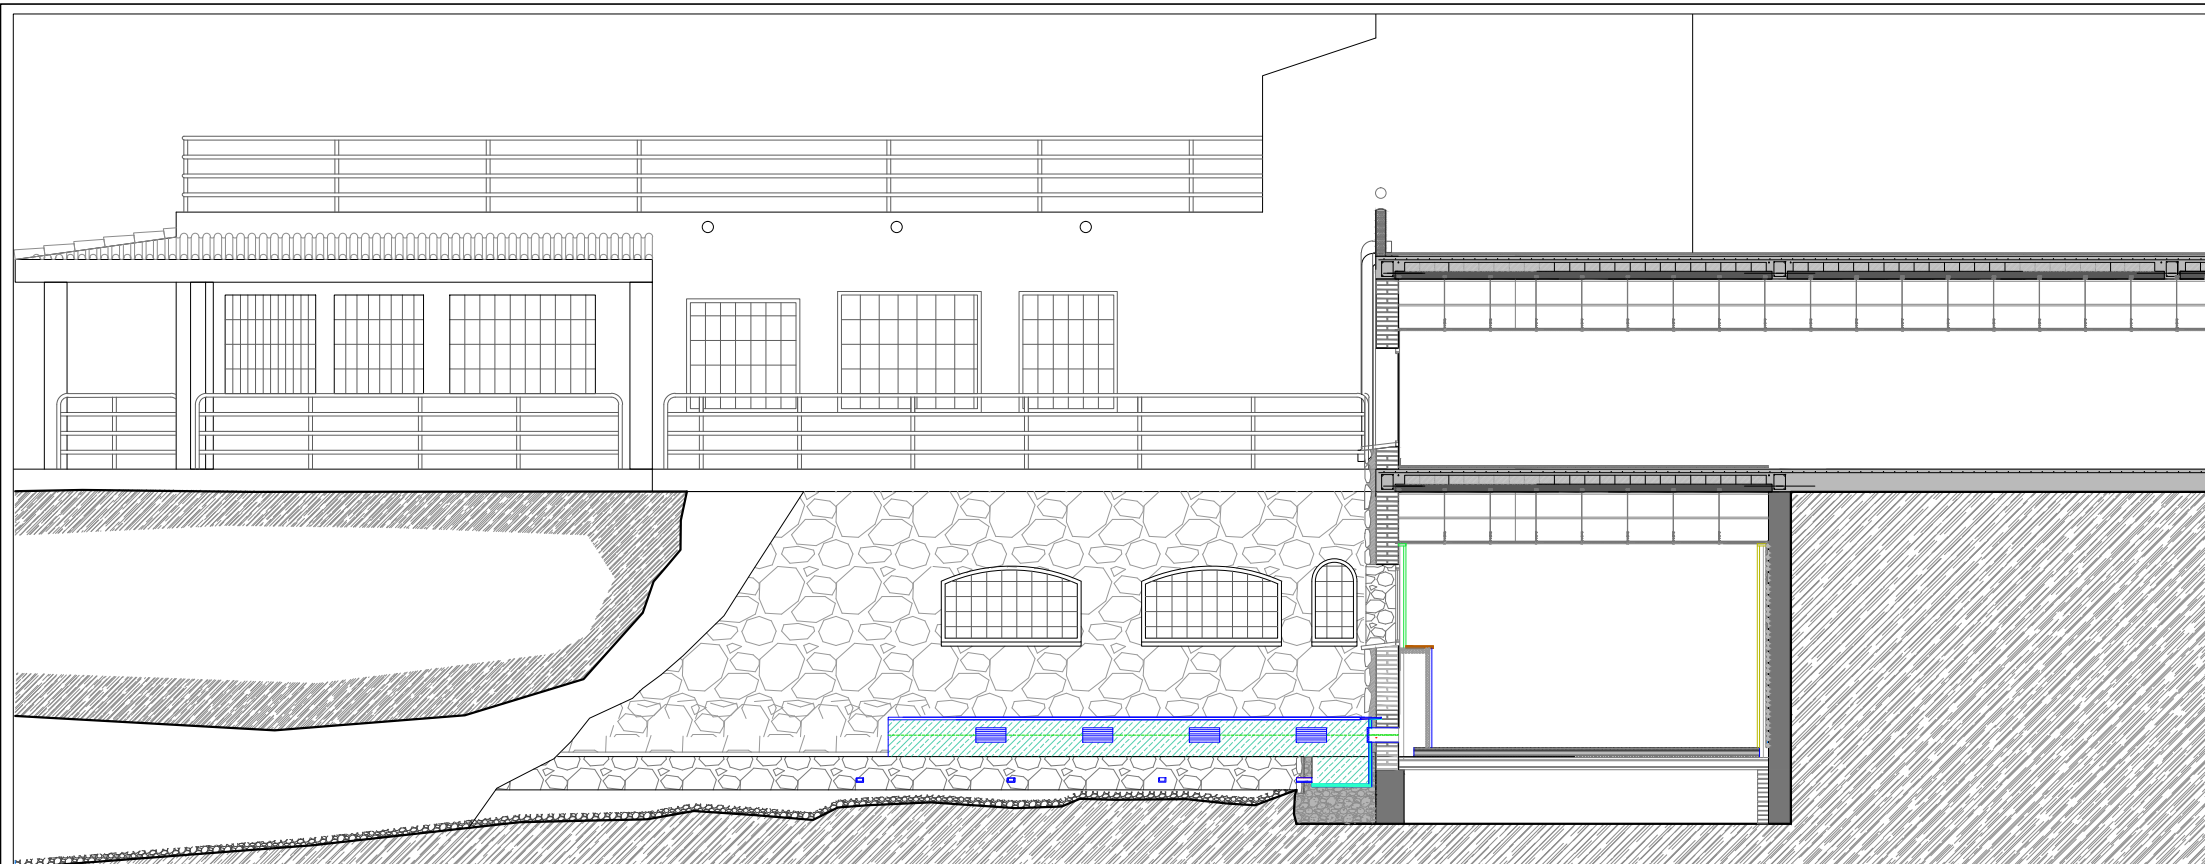


Alçat-Secció a Roca Foradada 1

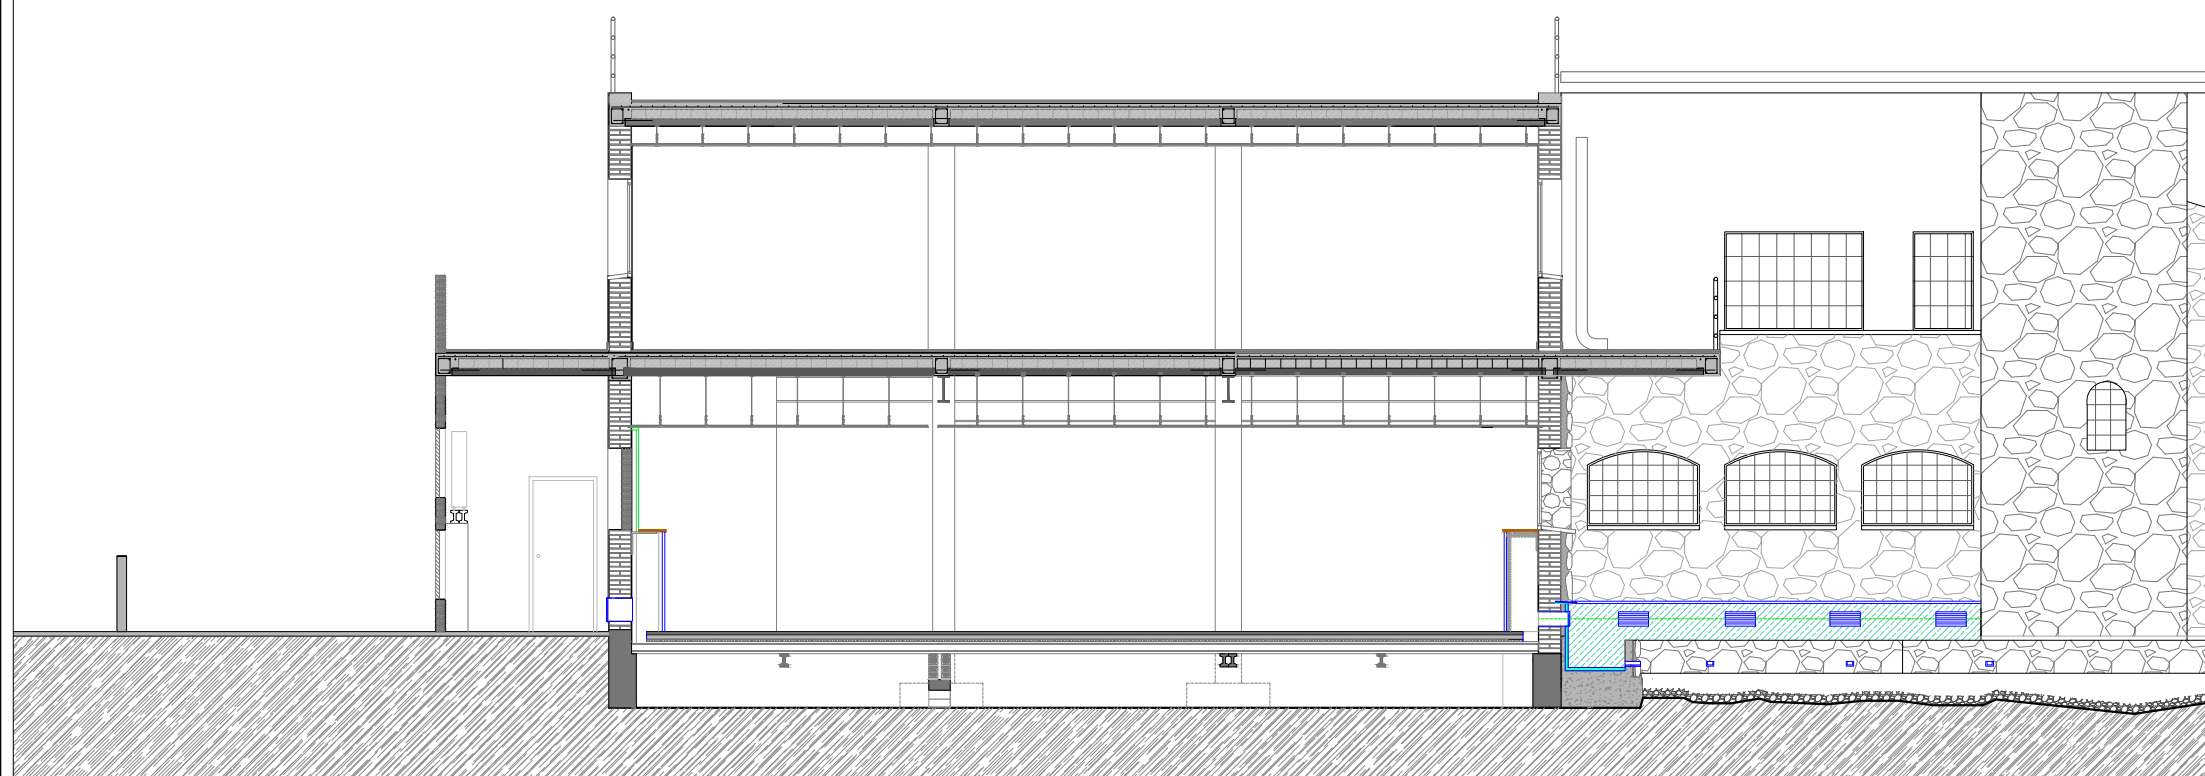


Alçat-Secció a Roca Foradada 2

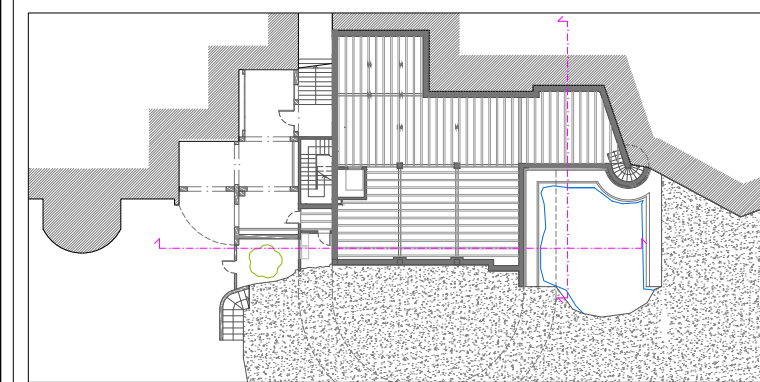



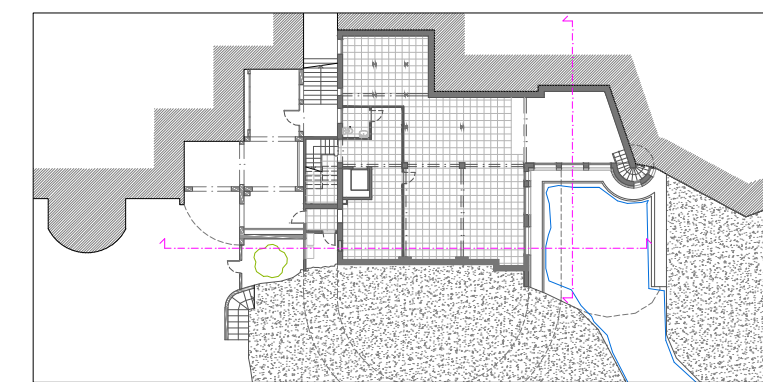



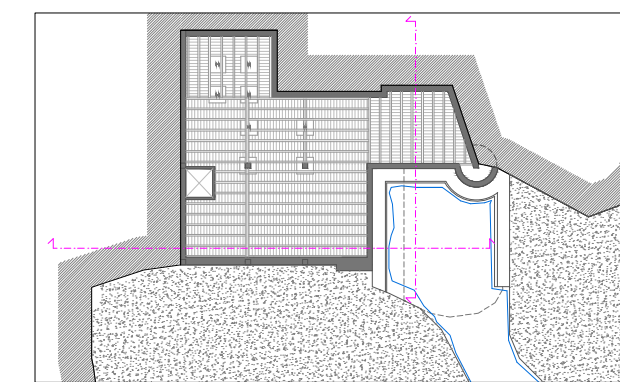



Planta sostre




Planta



Planta forjat sanitari

-  AÏLLAMENT TÈRMIC SOBRE CARA INTERIOR EN EXTRADOSSTATS AMB OBERTURES DE VENTILACIÓ
-  EXTRADOSSAT A 400 MM DE MUR FINS 1,35 M D'ALÇADA REFORÇAT AMB SUBESTRUCTURA RECOLZA A 1,35 M TAULELL DE FUSTA MITJANÇANT ESQUADRES. CONTÉ PREINSTAL·LACIÓ ELÈCTRICA
-  EXTRADOSSAT DES DE TAULELL FINS FALS SOSTRE A 95 M DE MUR. REMATAT AMB TAPA EN FALS SOSTRE
-  EXTRADOSSAT DES DE PAVIMENT FINS FALS SOSTRE A 115 MM DE MUR. REMATAT AMB TAPA EN FALS SOSTRE
-  TAULELL DE FUSTA EN FORMACIÓ DE REPISA
-  BARRERA ANTIHUMITAT SIKAMUR INJECTOCREAM 100
-  OBERTURES AMB REIXA PER VENTILACIÓ EN FAÇANES
-  EMPRIMACIÓ ANTICORROSIVA PILAR SIKADUR PRIMER EG PHOTOSPATE. POSTERIORMENT APLICACIÓ DE MORTER SIKA MONOTOP 612
-  REVESTIMENT PETRI CONTRA LA HUMITAT
-  MORTER DE IMPERMEABILITZACIÓ SIKA TOP 209

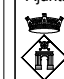Ajuntament de Roda de Berà  DPT. URBANISME I OBRES PÚBLIQUES	ADEQUACIÓ I MILLORA D'UNA SALA DEL MUSEU DE LA RADIO DE RODA DE BERÀ. REPARACIONS I PROTECCIONS CONTRA LA HUMITAT
Arquitecte: Miquel Bonnin Sebastià	RODA DE BERÀ E:1/100 OCTUBRE 2017
Dibuix: Daniel J. Fernández	ADEQUACIÓ DE LA SALA SECCIONS I ALÇATS