



E: 1/5.000



E: 1/2.000

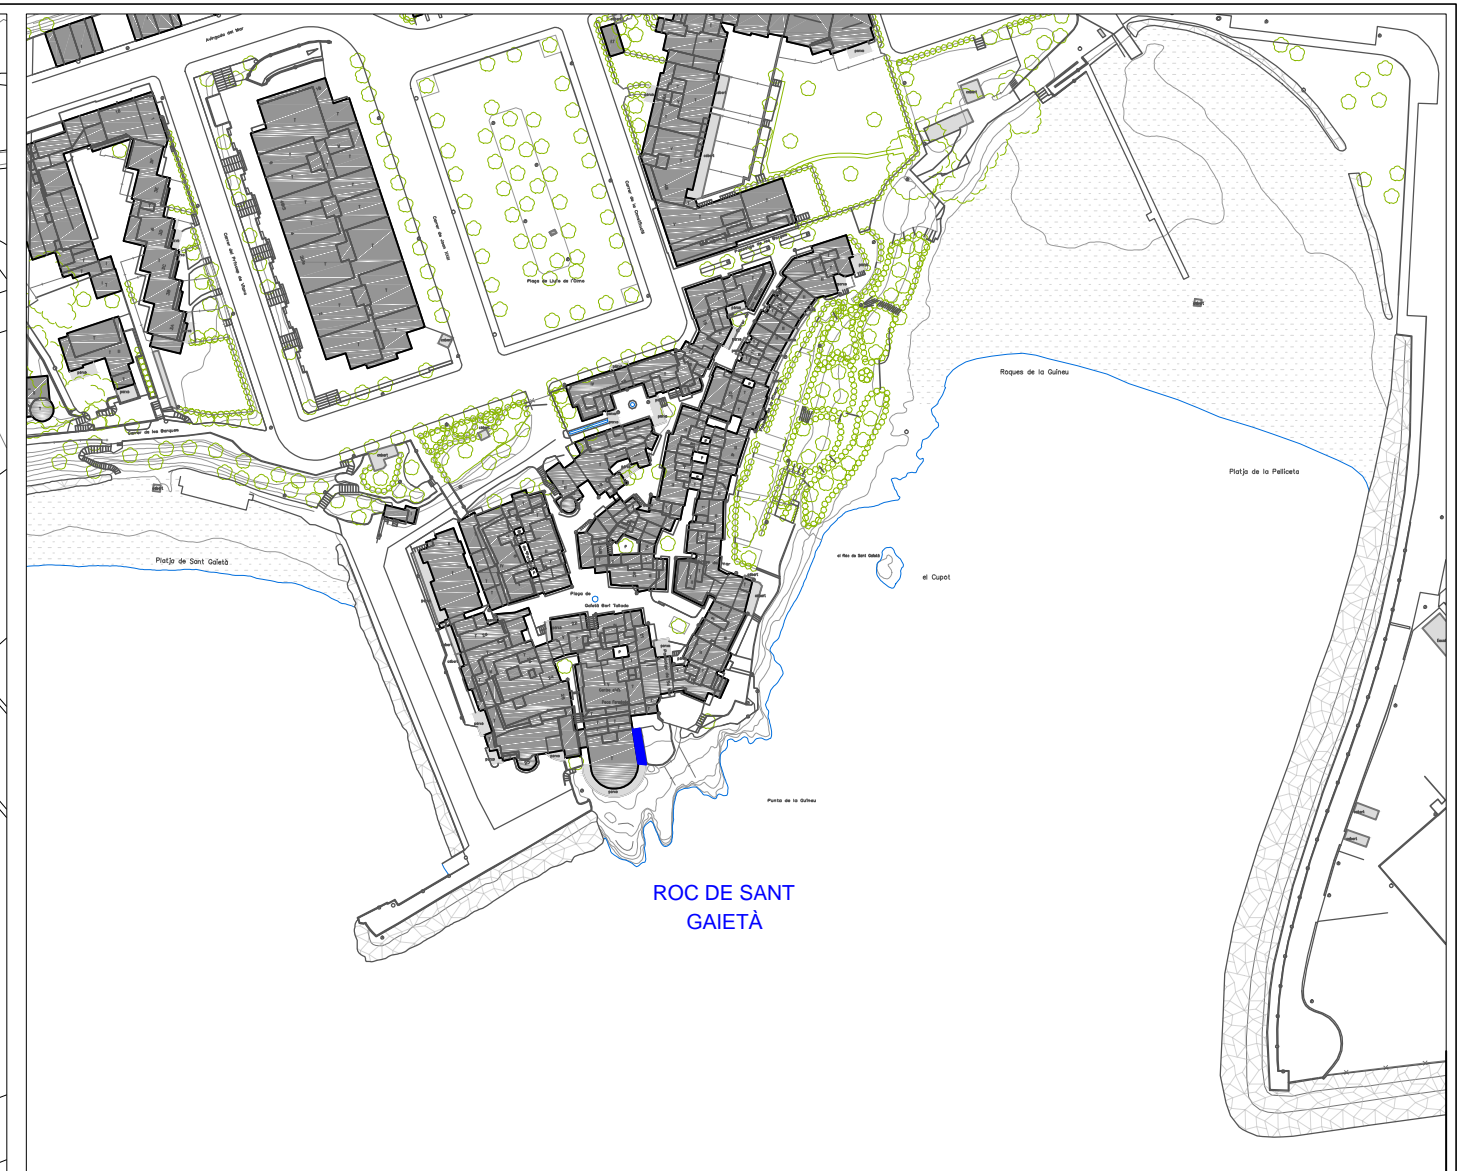

Ajuntament de Roda de Berà  
 DPT. URBANISME I OBRES PÚBLIQUES

DEMOLICIÓ BALCÓ DE L'EQUIPAMENT MUNICIPAL DEL ROC DE SANT GAIETÀ DE RODA DE BERÀ




Arquitecte:  
Miquel Bonnín Sebastia


RODA DE BERÀ OCTUBRE 2017

Dibuix:  
Daniel J. Fernández

SITUACIÓ



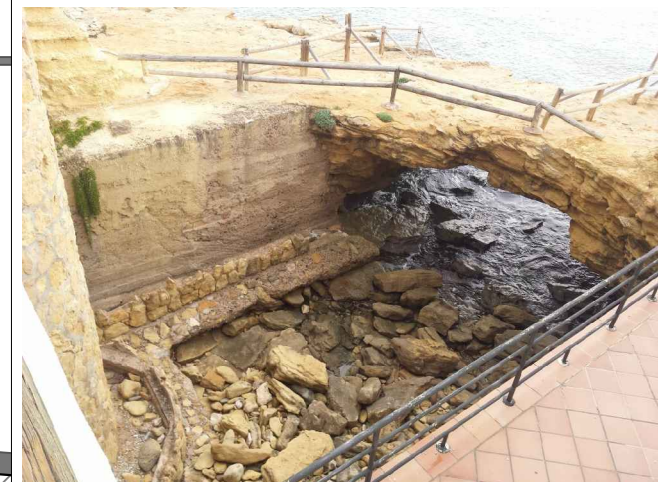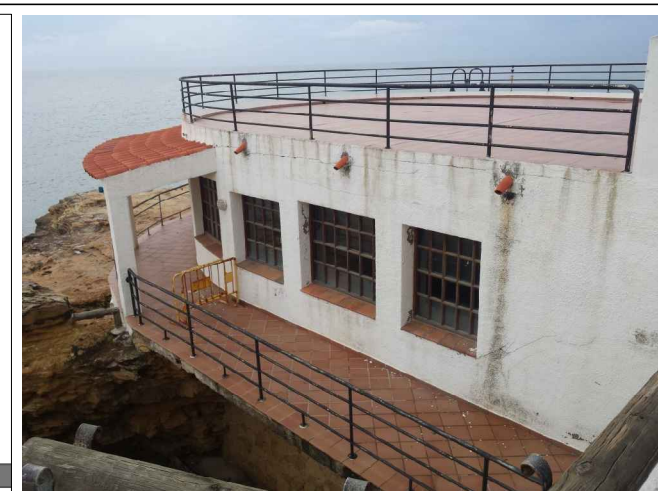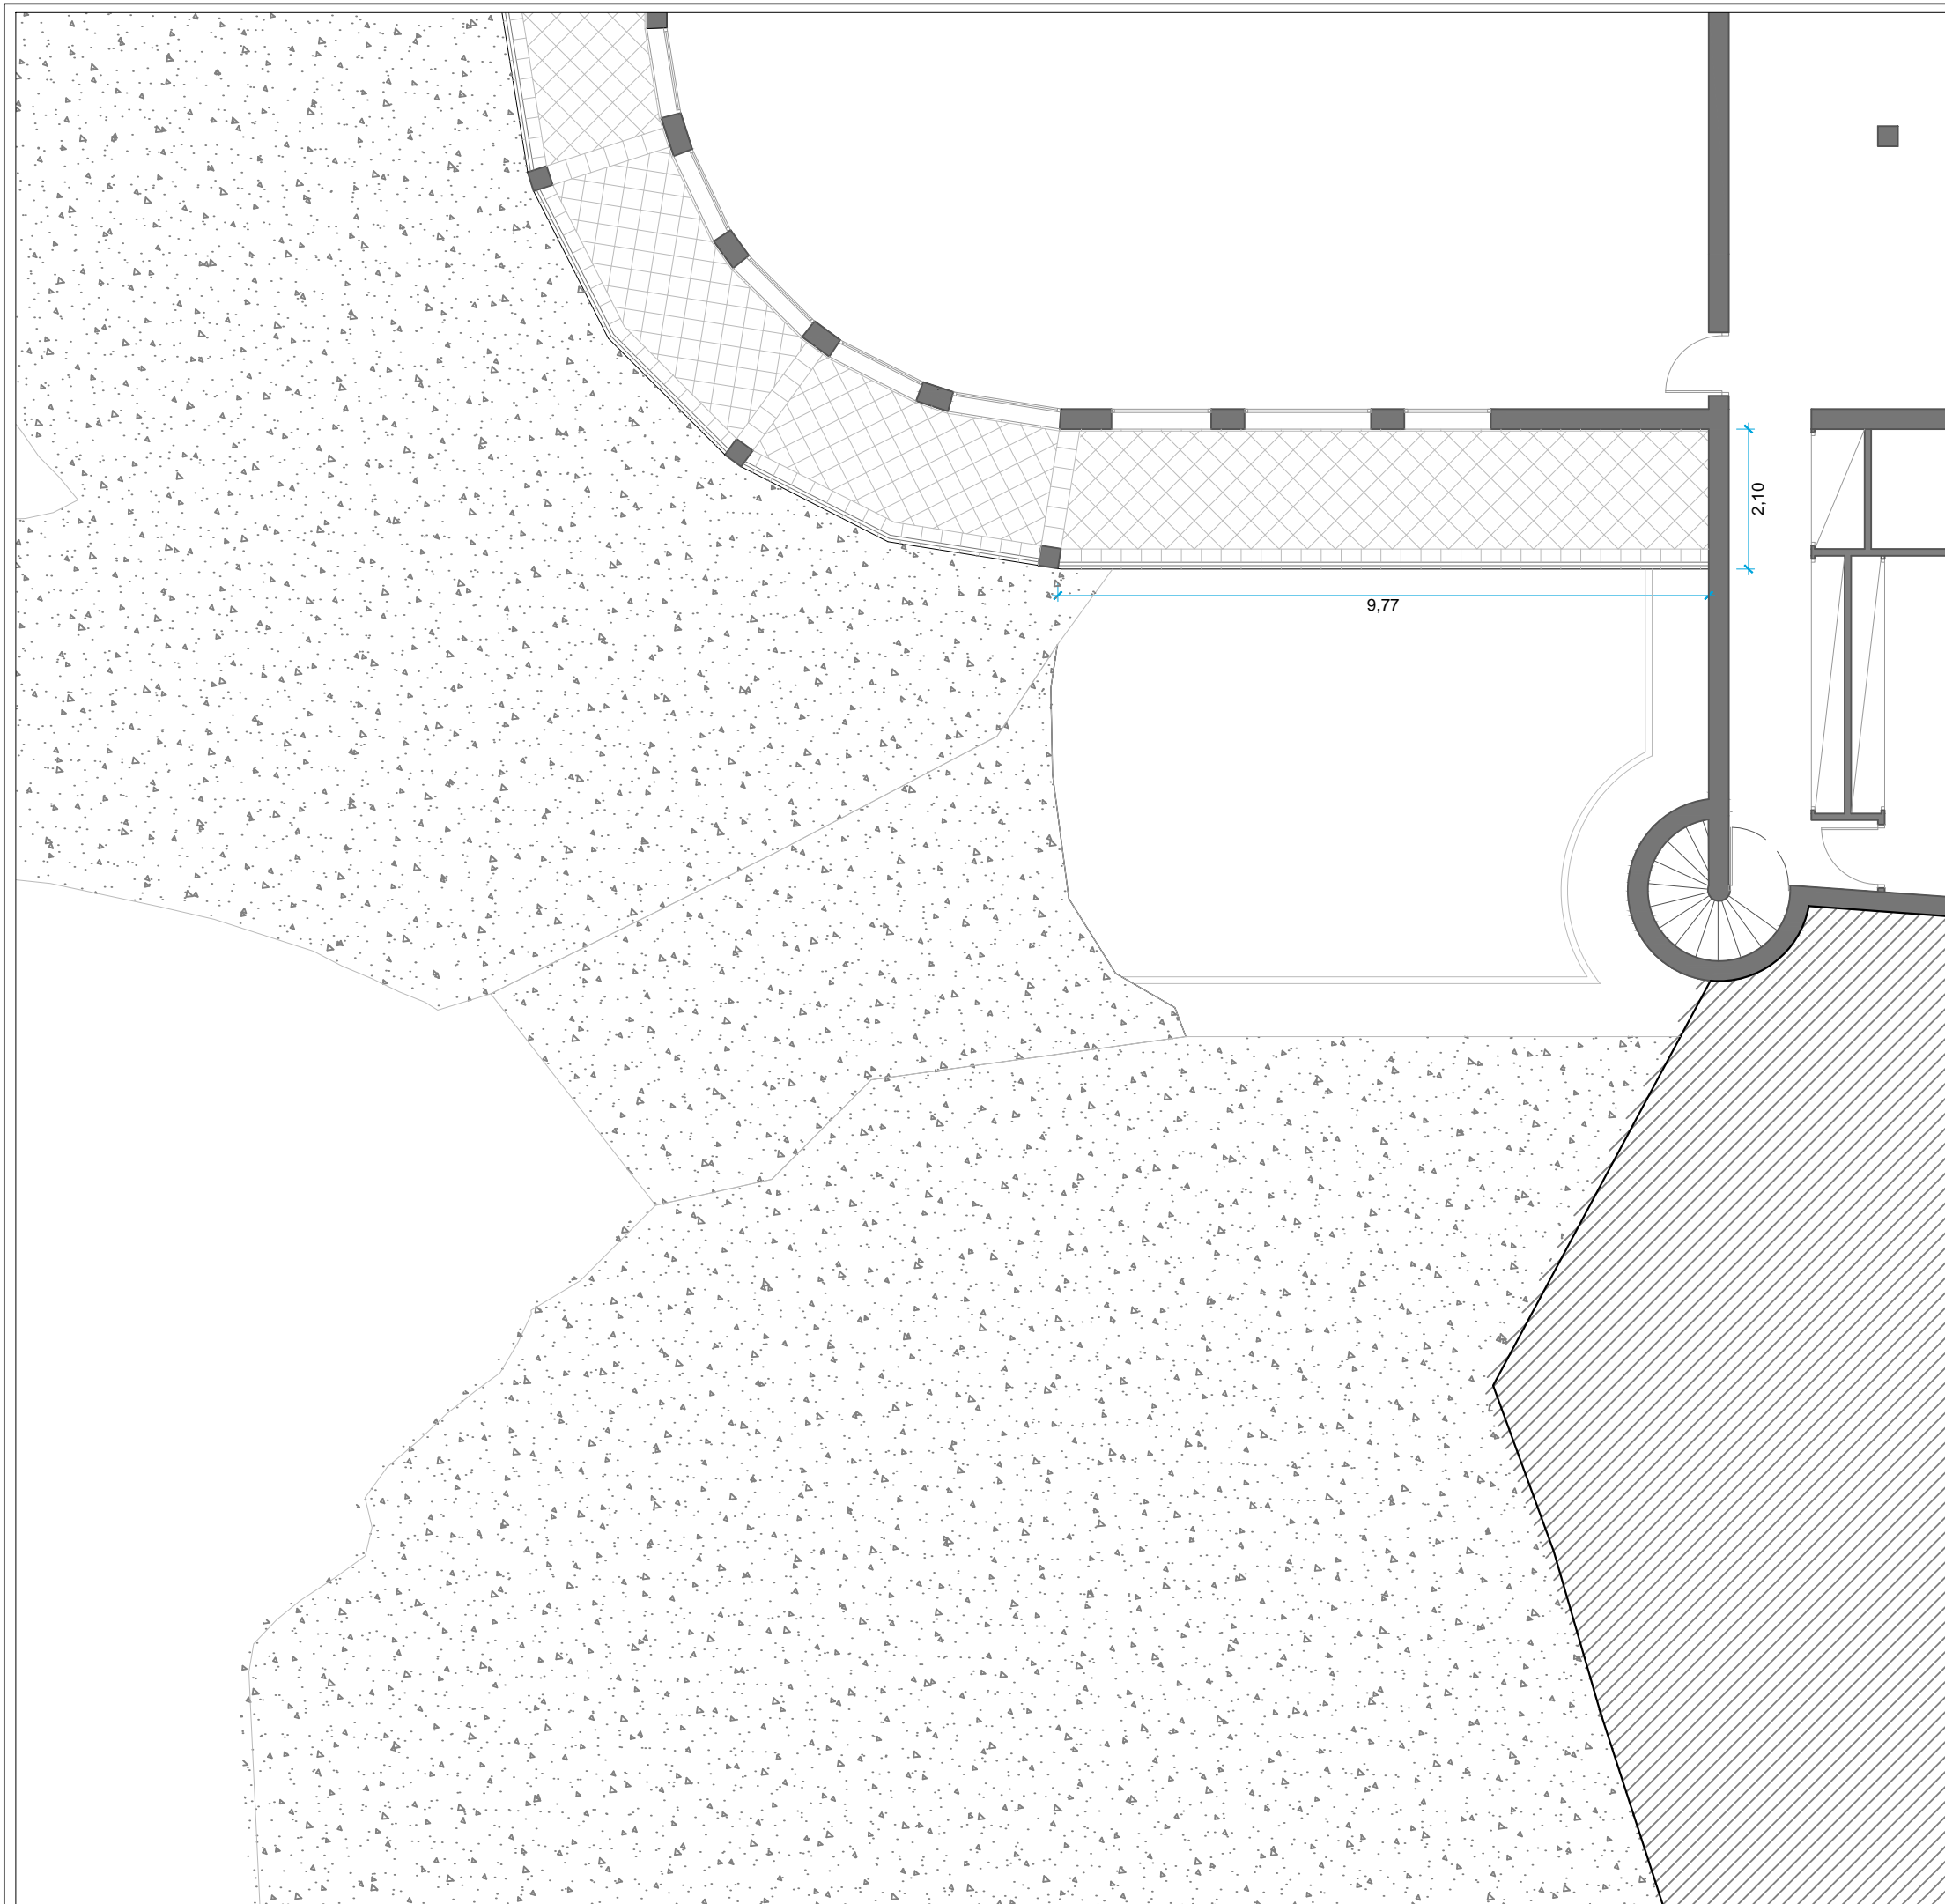

Ajuntament de Roda de Berà  
 DPT. URBANISME  
 I OBRES PÚBLIQUES

DEMOLICIÓ BALCÓ DE L'EQUIPAMENT  
 MUNICIPAL DEL ROC DE SANT GAIETÀ DE  
 RODA DE BERÀ

Arquitecte:  
 Miquel Bonnin Sebastia




RODA DE BERÀ E: 1/100 OCTUBRE 2017


Dibuix:  
 Daniel J. Fernández

ESTAT ACTUAL  
 PLANTA

02



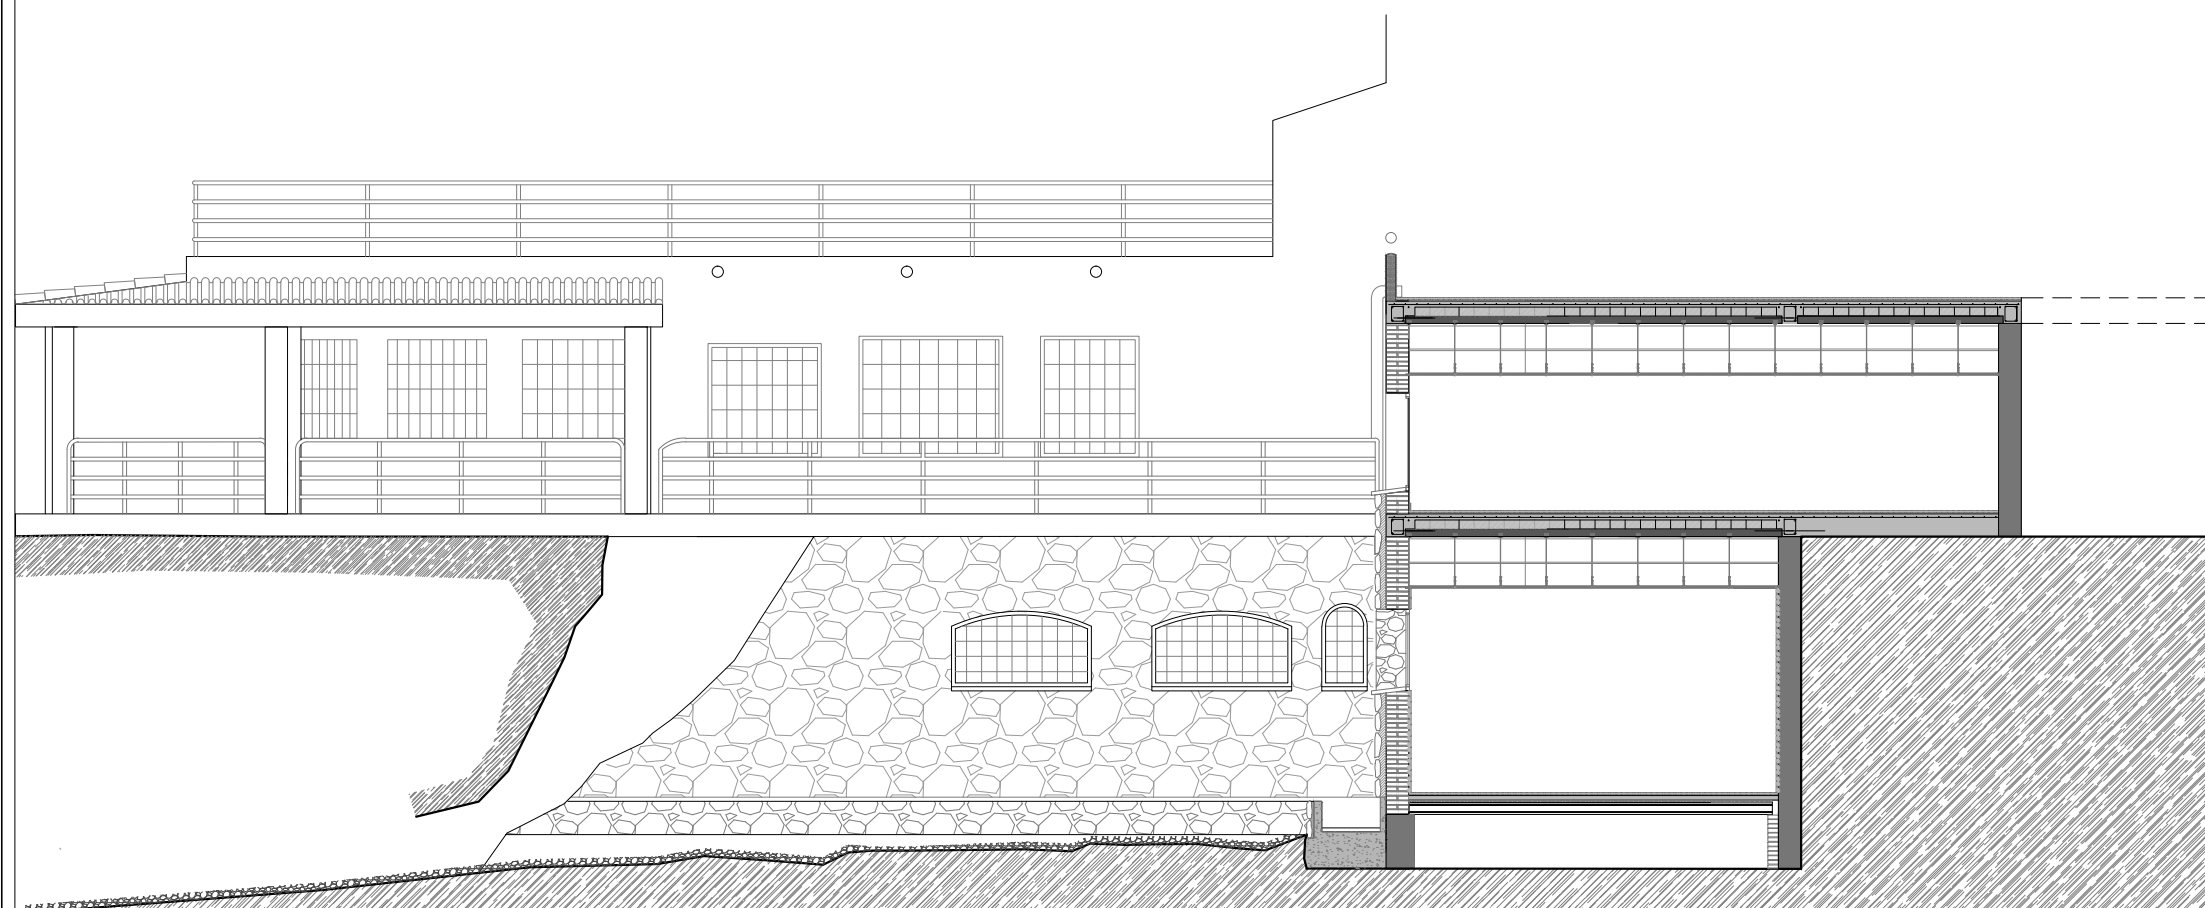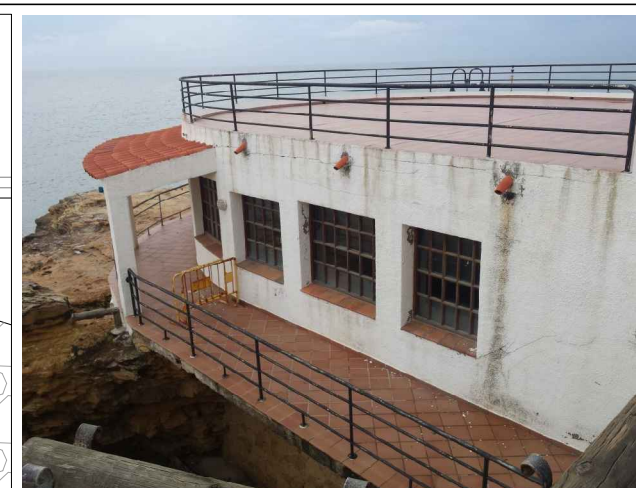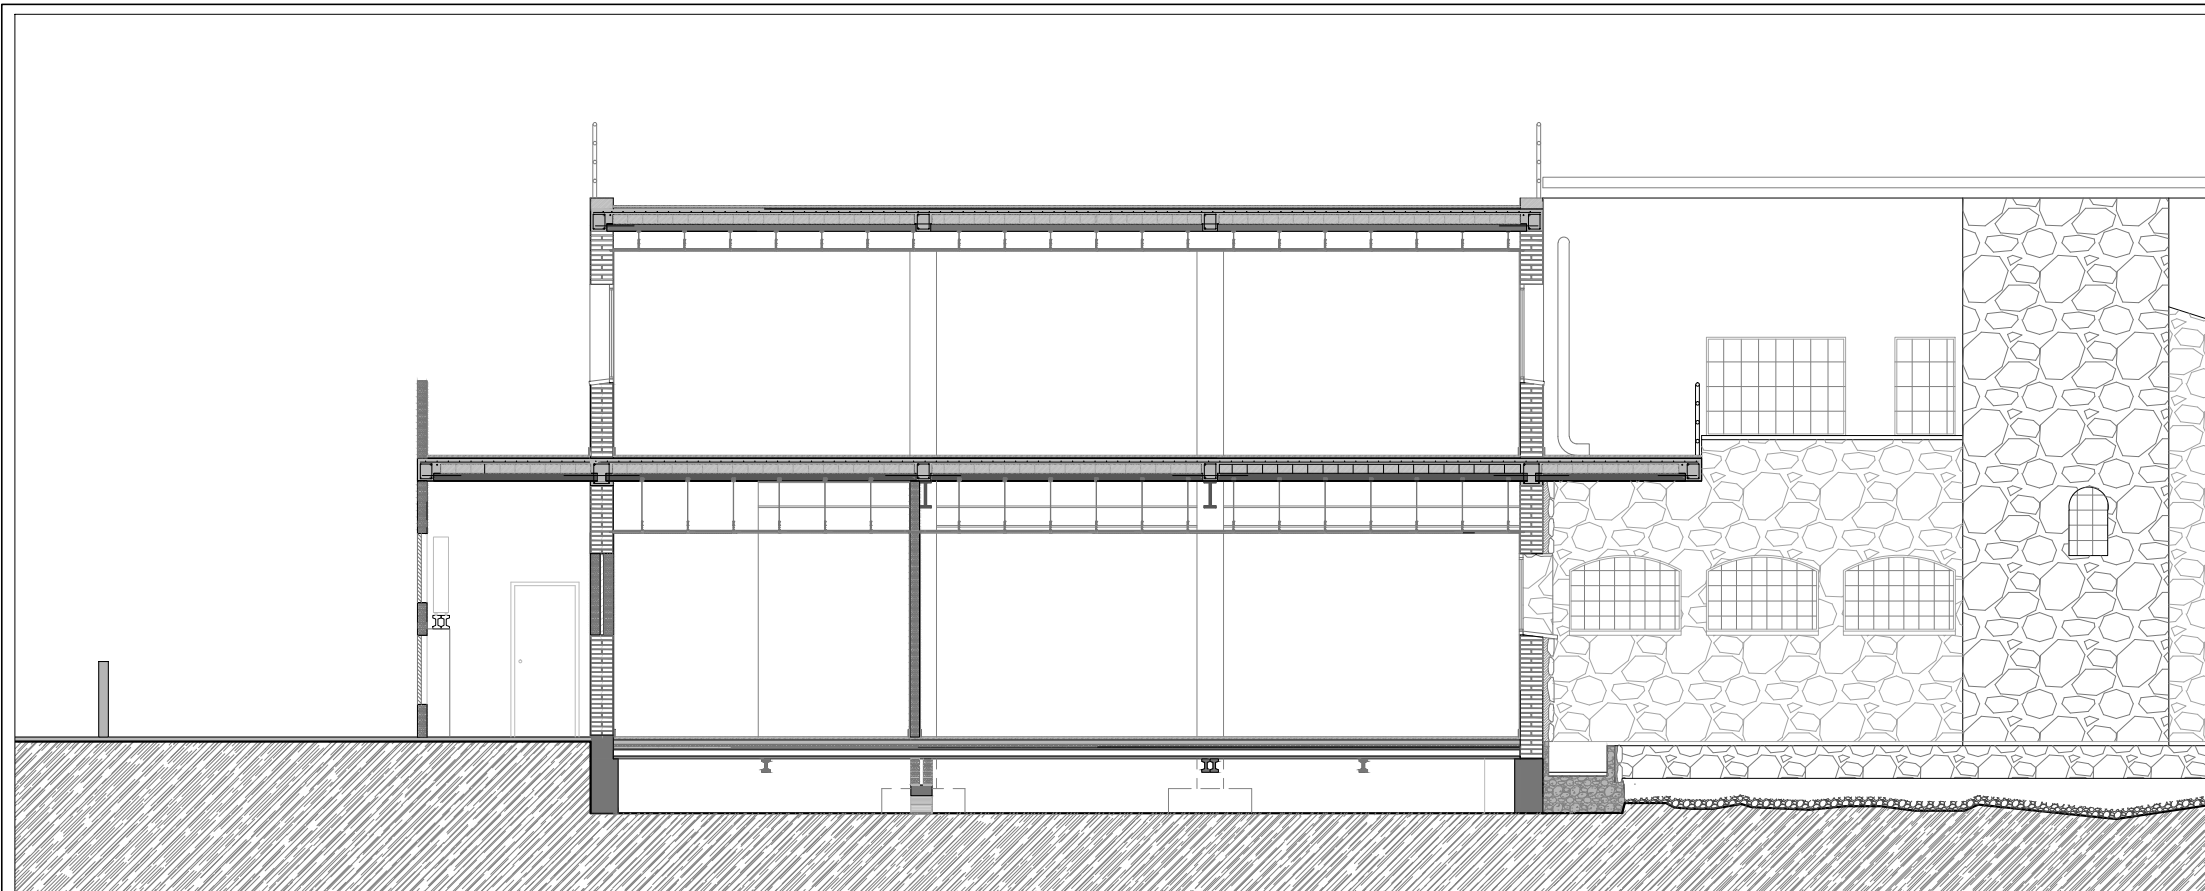

Ajuntament de Roda de Berà  
 DPT. URBANISME  
 I OBRES PÚBLIQUES

DEMOLICIÓ BALCÓ DE L'EQUIPAMENT  
 MUNICIPAL DEL ROC DE SANT GAIETÀ DE  
 RODA DE BERÀ

Arquitecte:  
 Miquel Bonnin Sebastia




RODA DE BERÀ E: 1/100 OCTUBRE 2017


Dibuix:  
 Daniel J. Fernández

ESTAT ACTUAL  
 SECCIONS - AÇATS

03



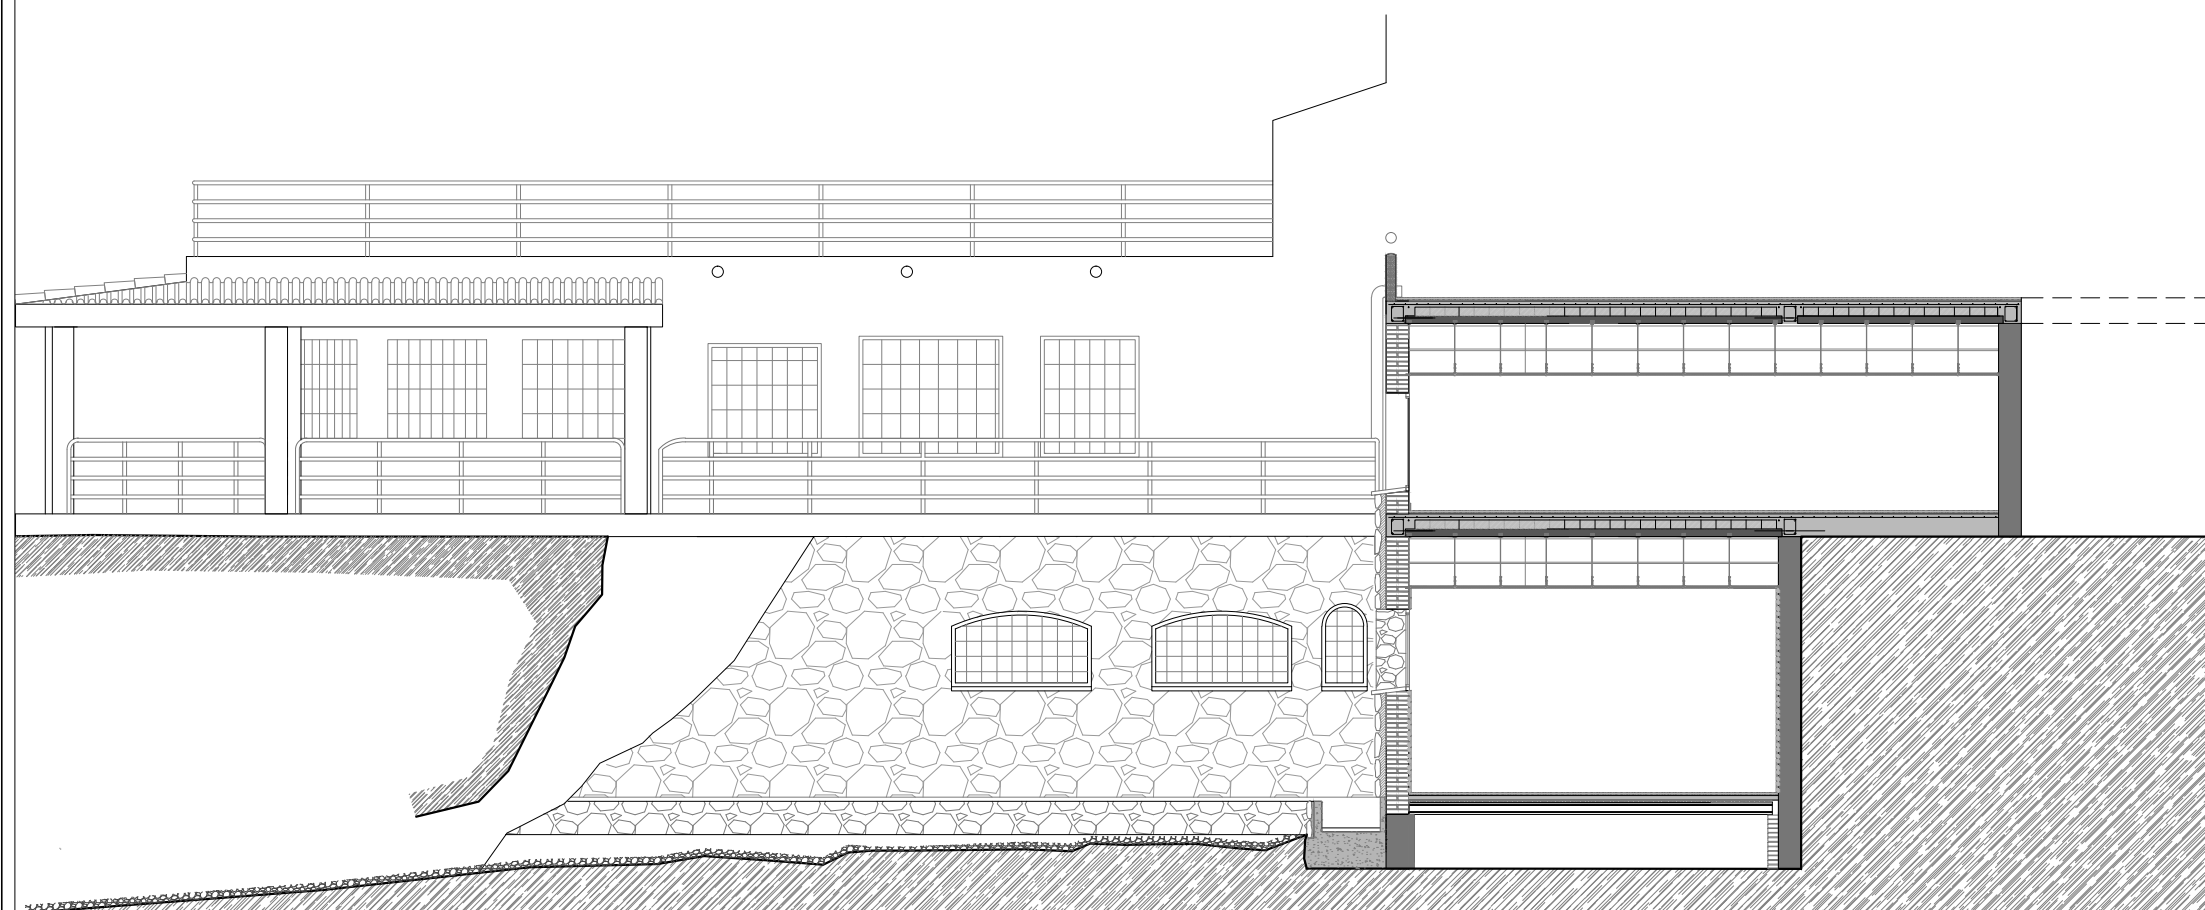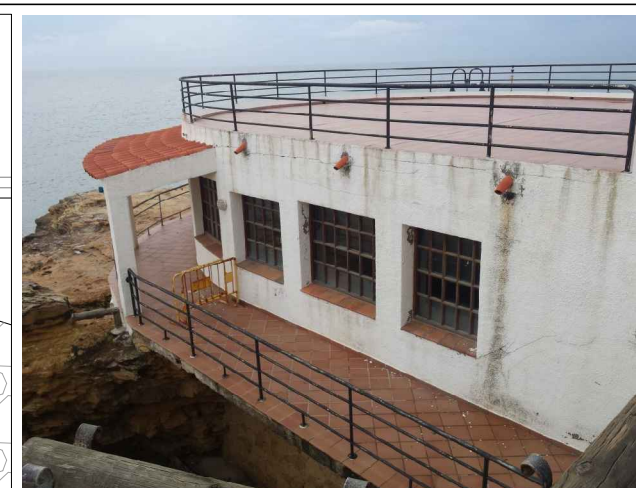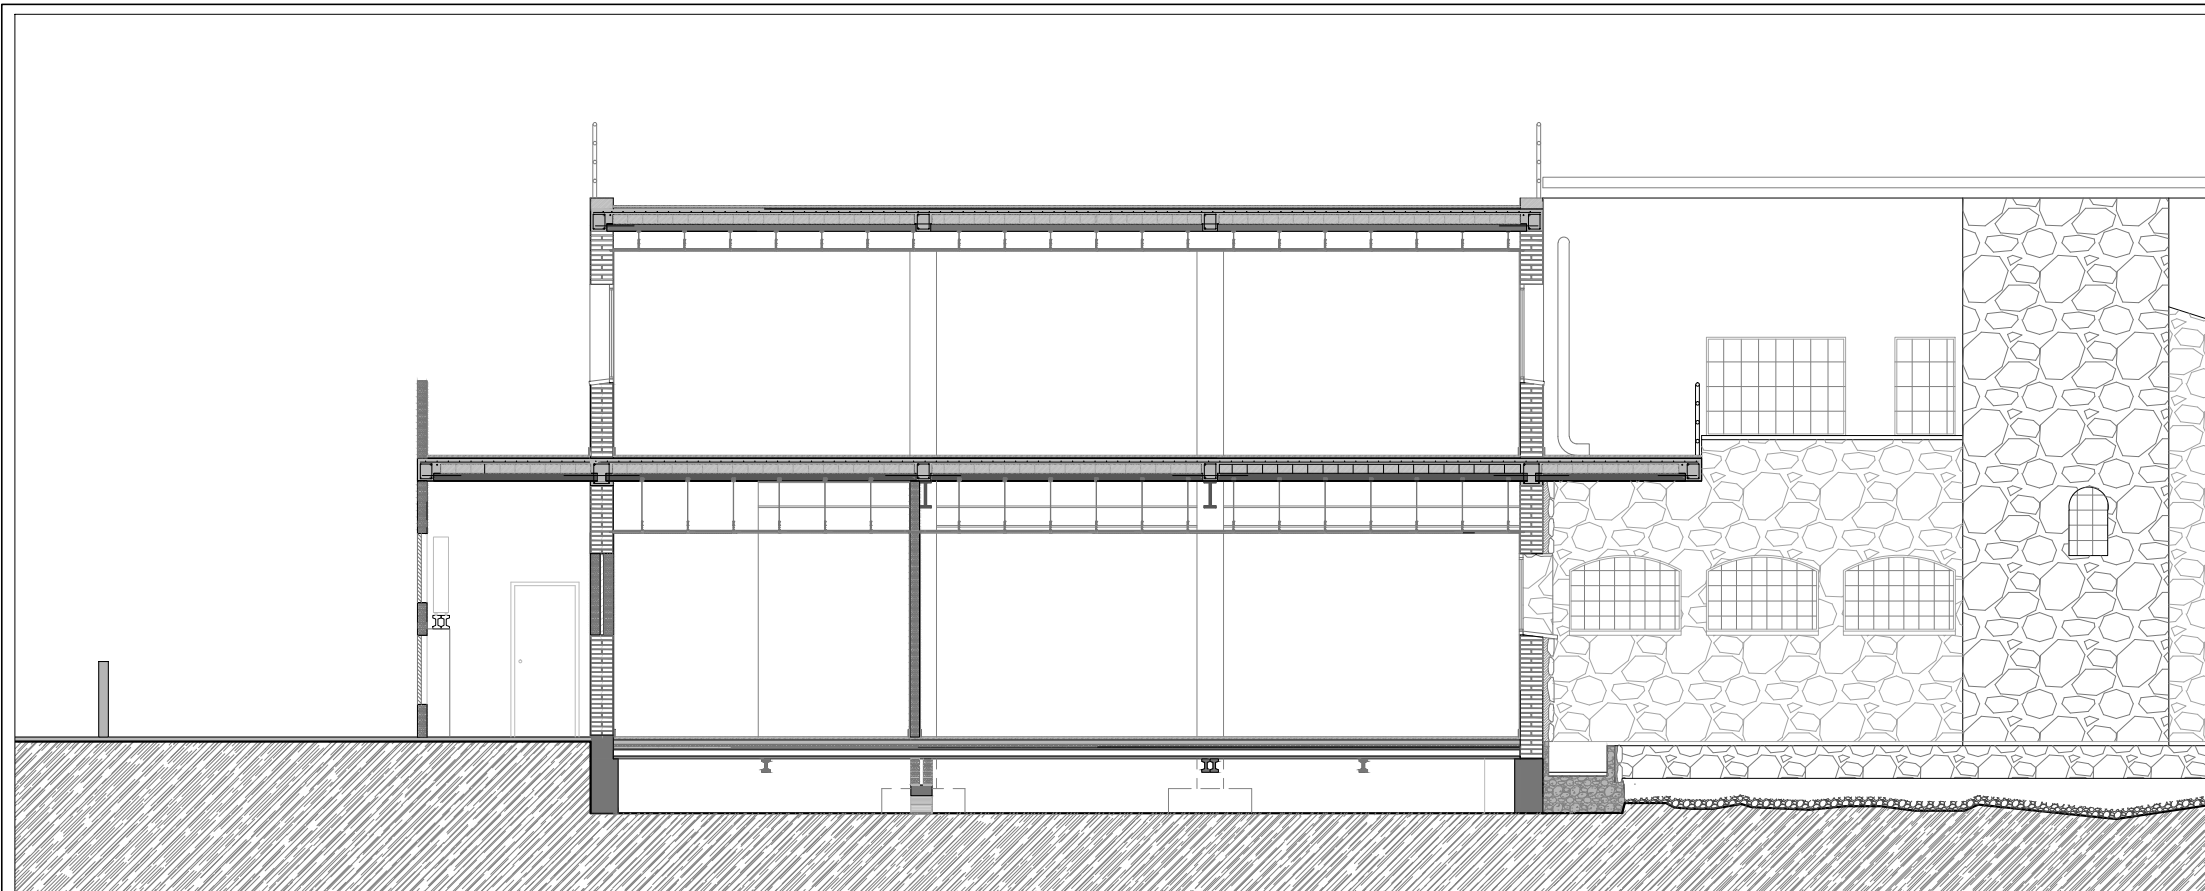

Ajuntament de Roda de Berà  
 DPT. URBANISME  
 I OBRES PÚBLIQUES

DEMOLICIÓ BALCÓ DE L'EQUIPAMENT  
 MUNICIPAL DEL ROC DE SANT GAIETÀ DE  
 RODA DE BERÀ

Arquitecte:  
 Miquel Bonnin Sebastia



RODA DE BERÀ E: 1/100 OCTUBRE 2017

Dibuix:  
 Daniel J. Fernández




ESTAT ACTUAL  
 SECCIONS - AÇATS


03



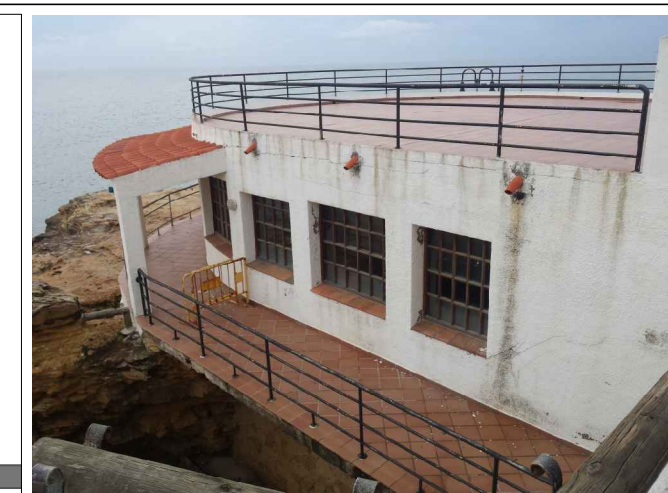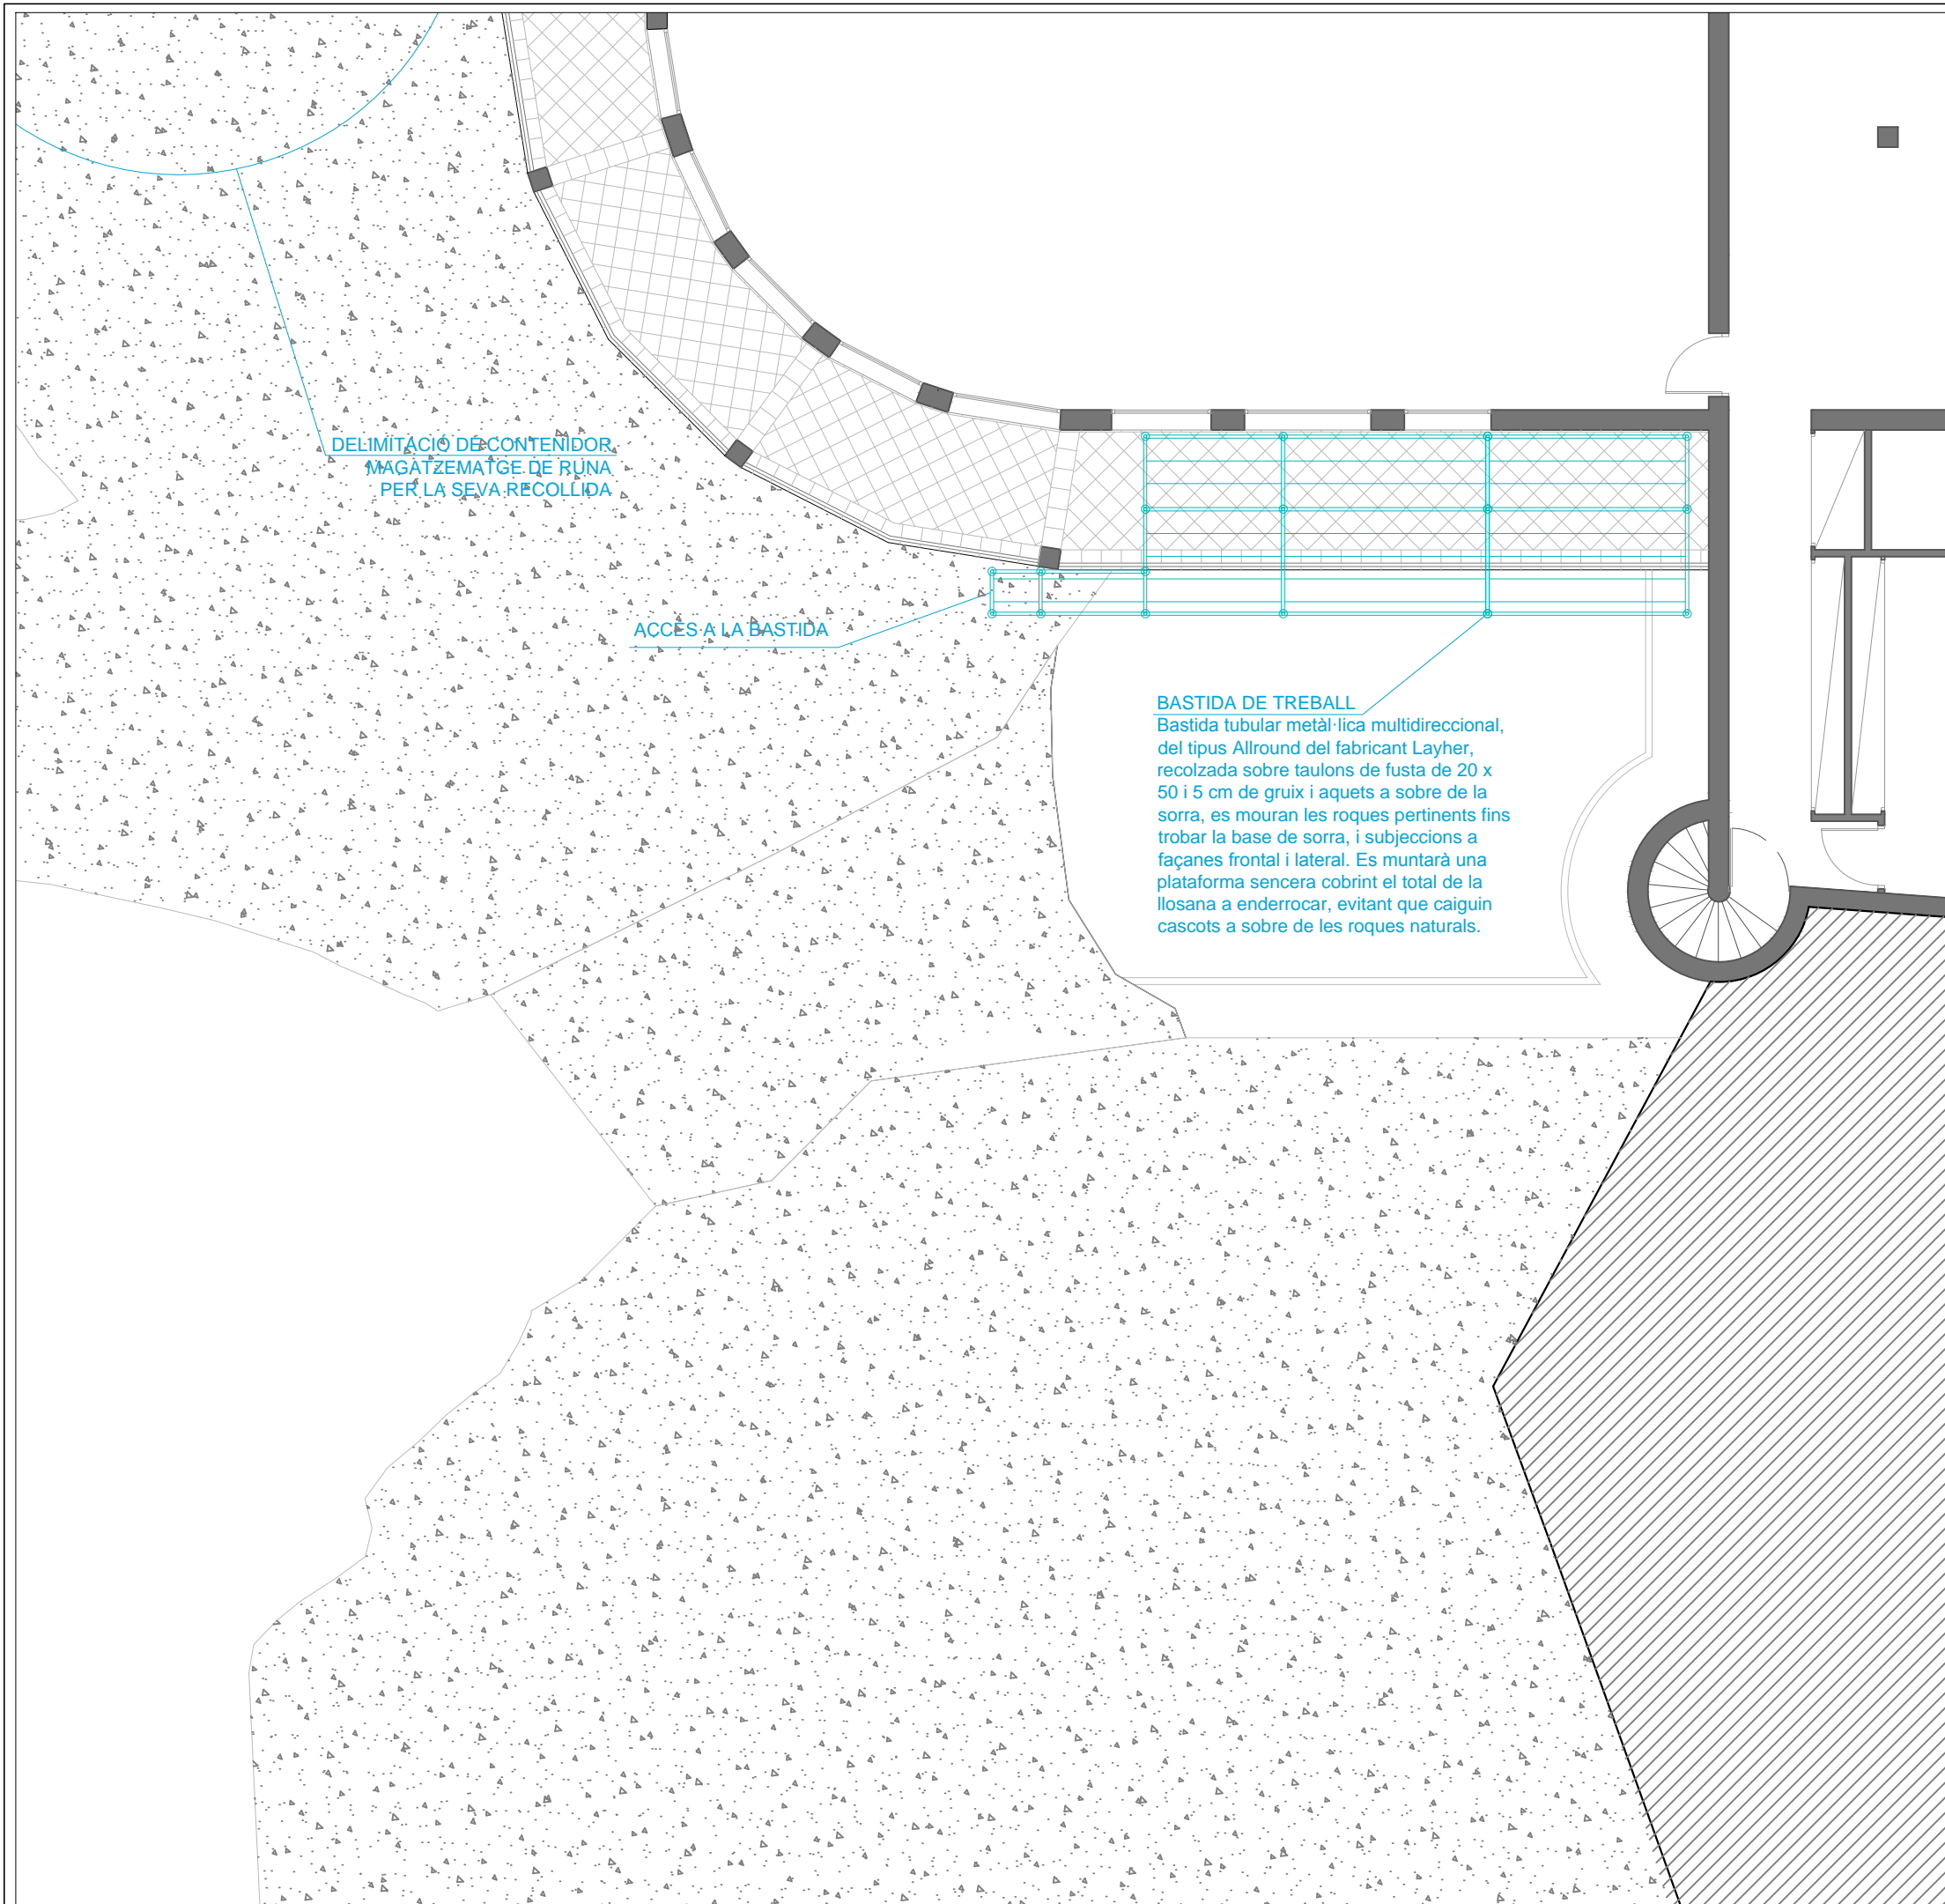



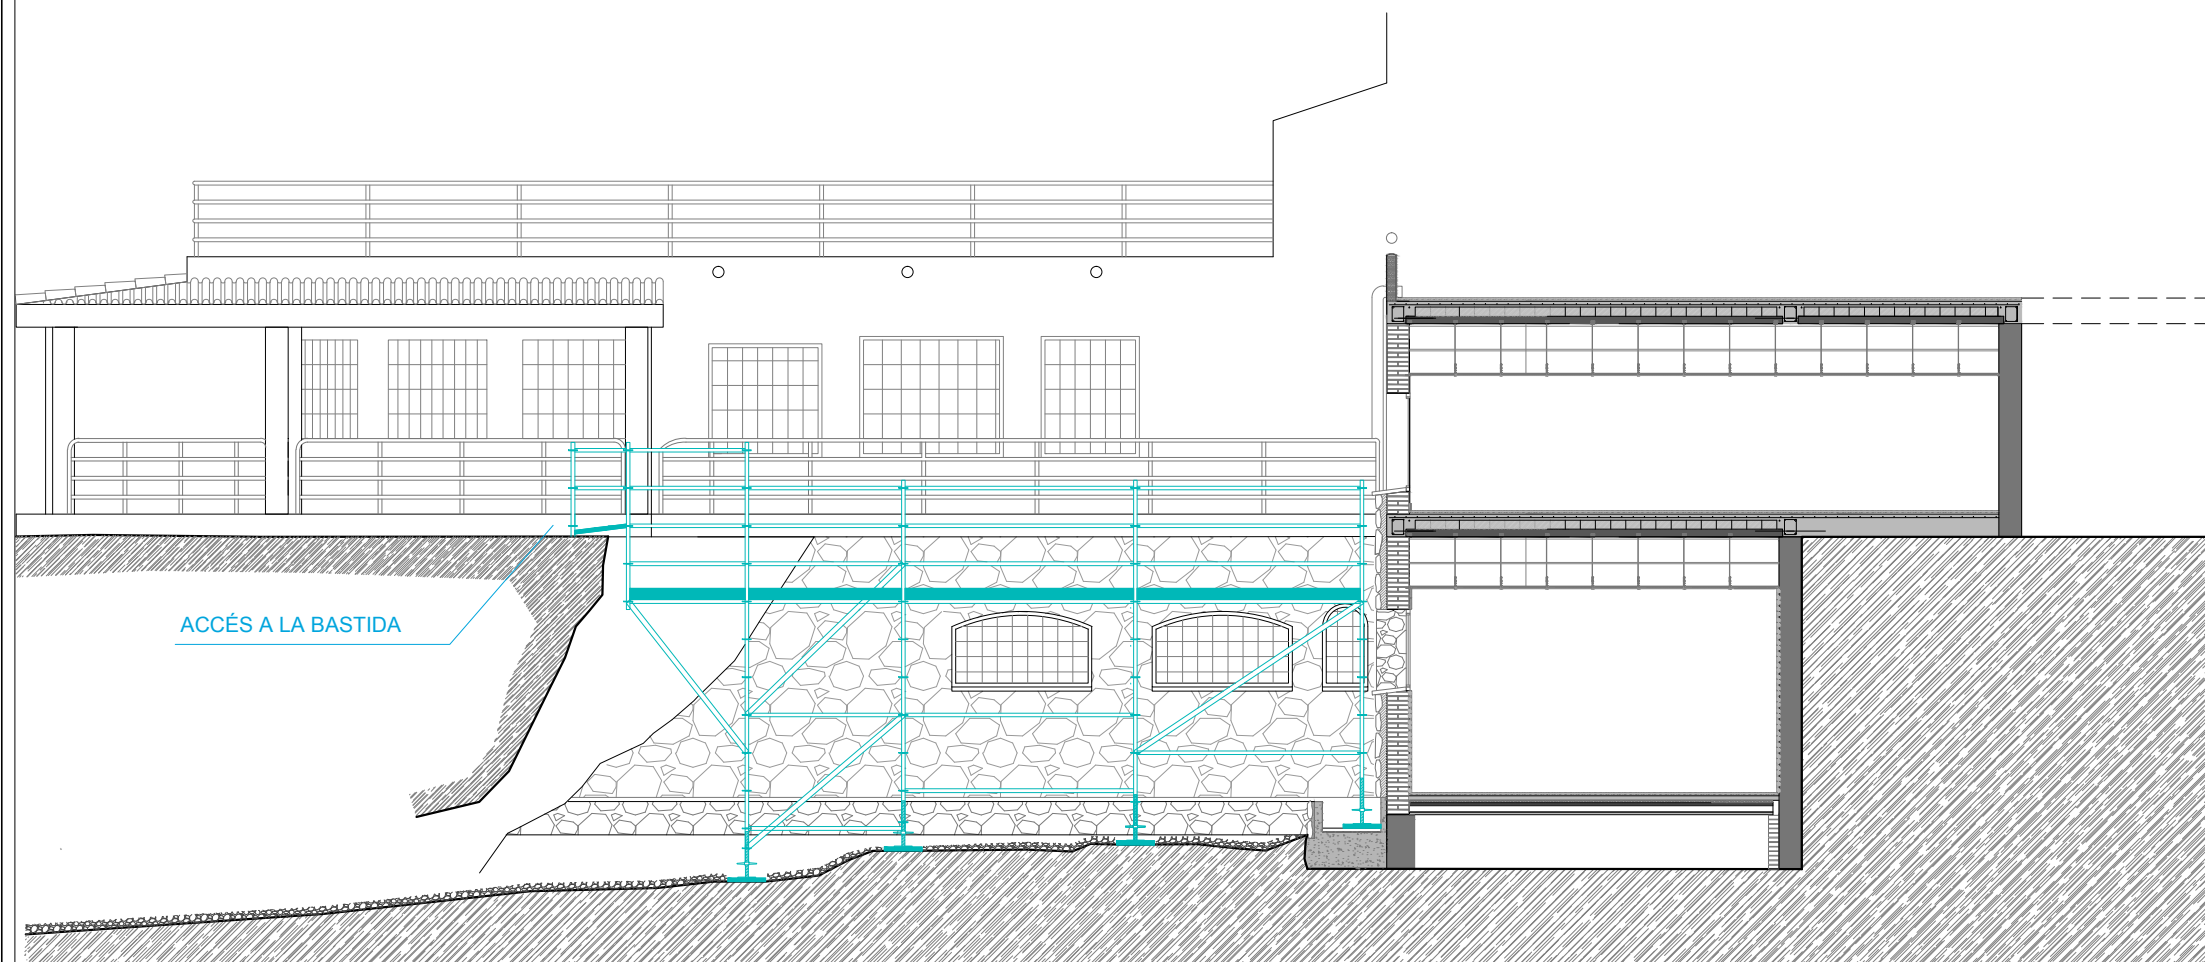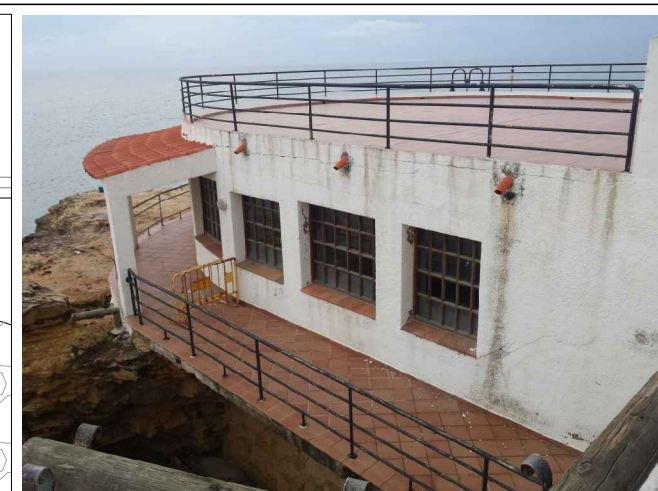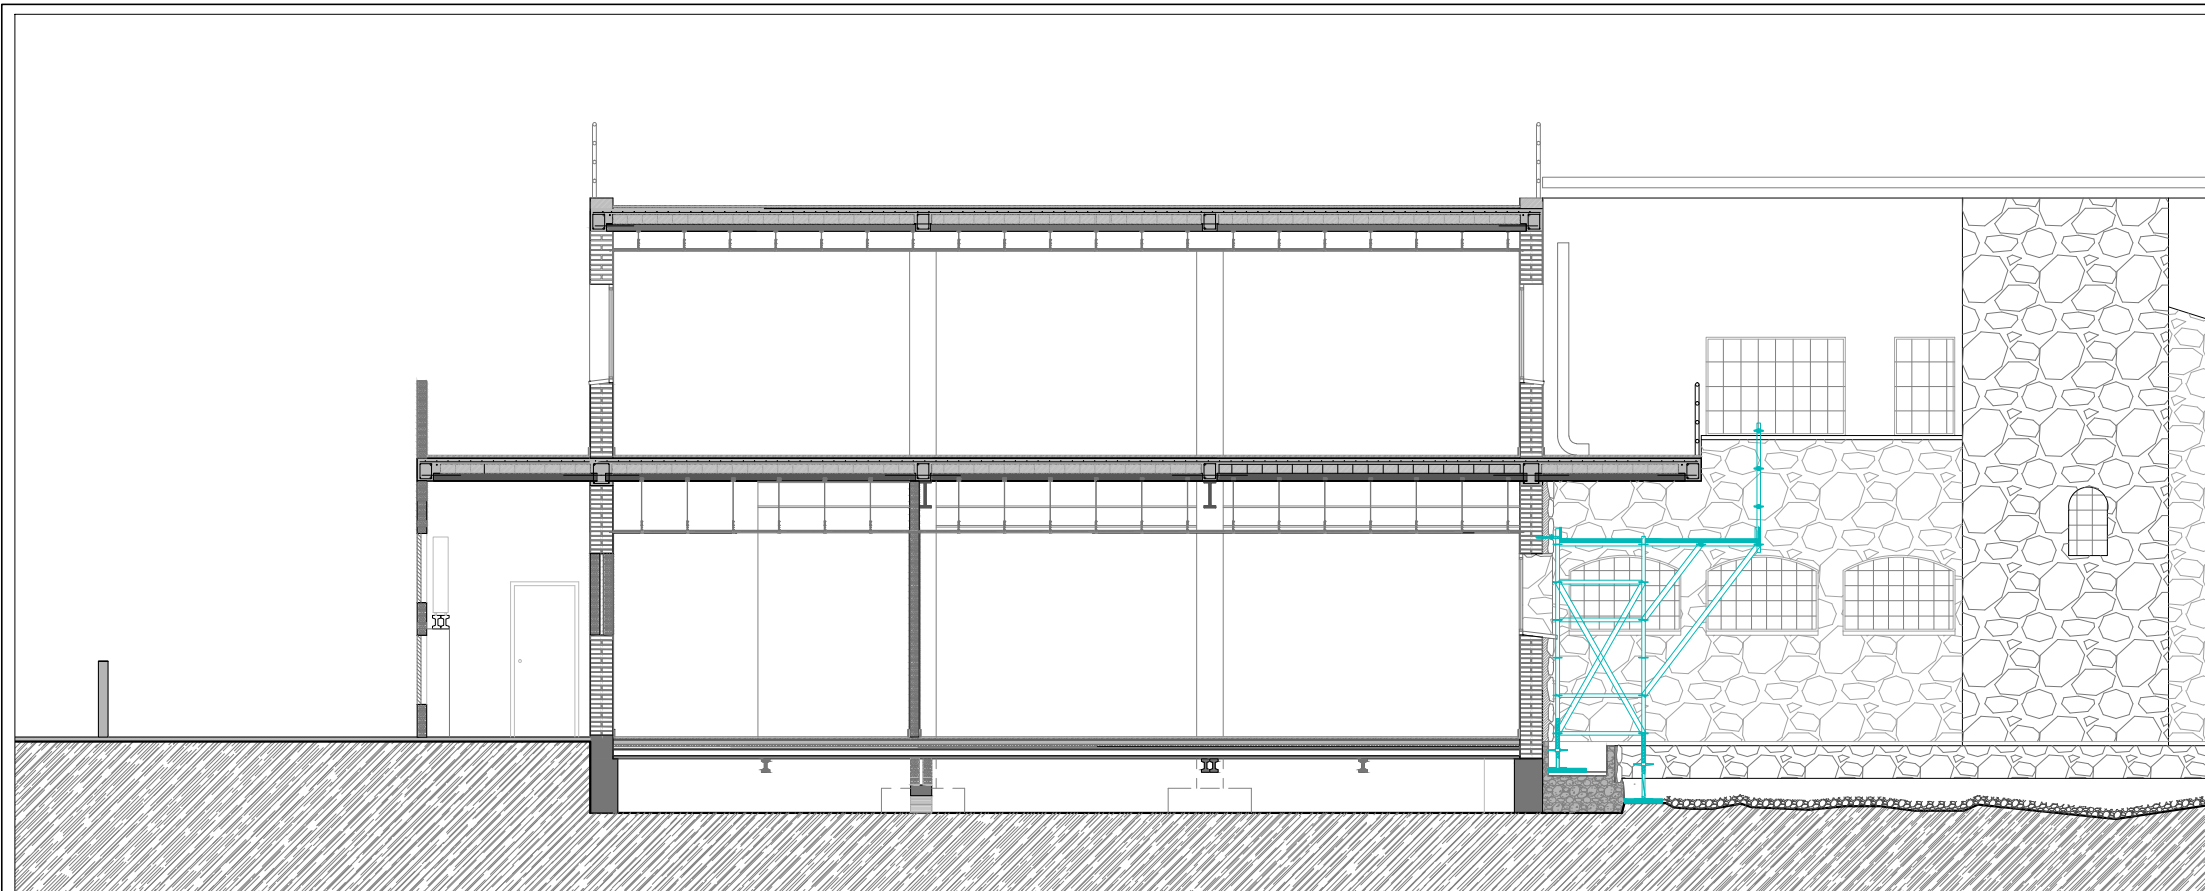

Ajuntament de Roda de Berà  
 DPT. URBANISME  
 I OBRES PÚBLIQUES

DEMOLICIÓ BALCÓ DE L'EQUIPAMENT  
 MUNICIPAL DEL ROC DE SANT GAIETÀ DE  
 RODA DE BERÀ

Arquitecte:  
 Miquel Bonnin Sebastia


RODA DE BERÀ E: 1/100 OCTUBRE 2017

Dibuix:  
 Daniel J. Fernández

IMPLANTACIÓ BASTIDA  
 SECCIONS - AÇATS


05



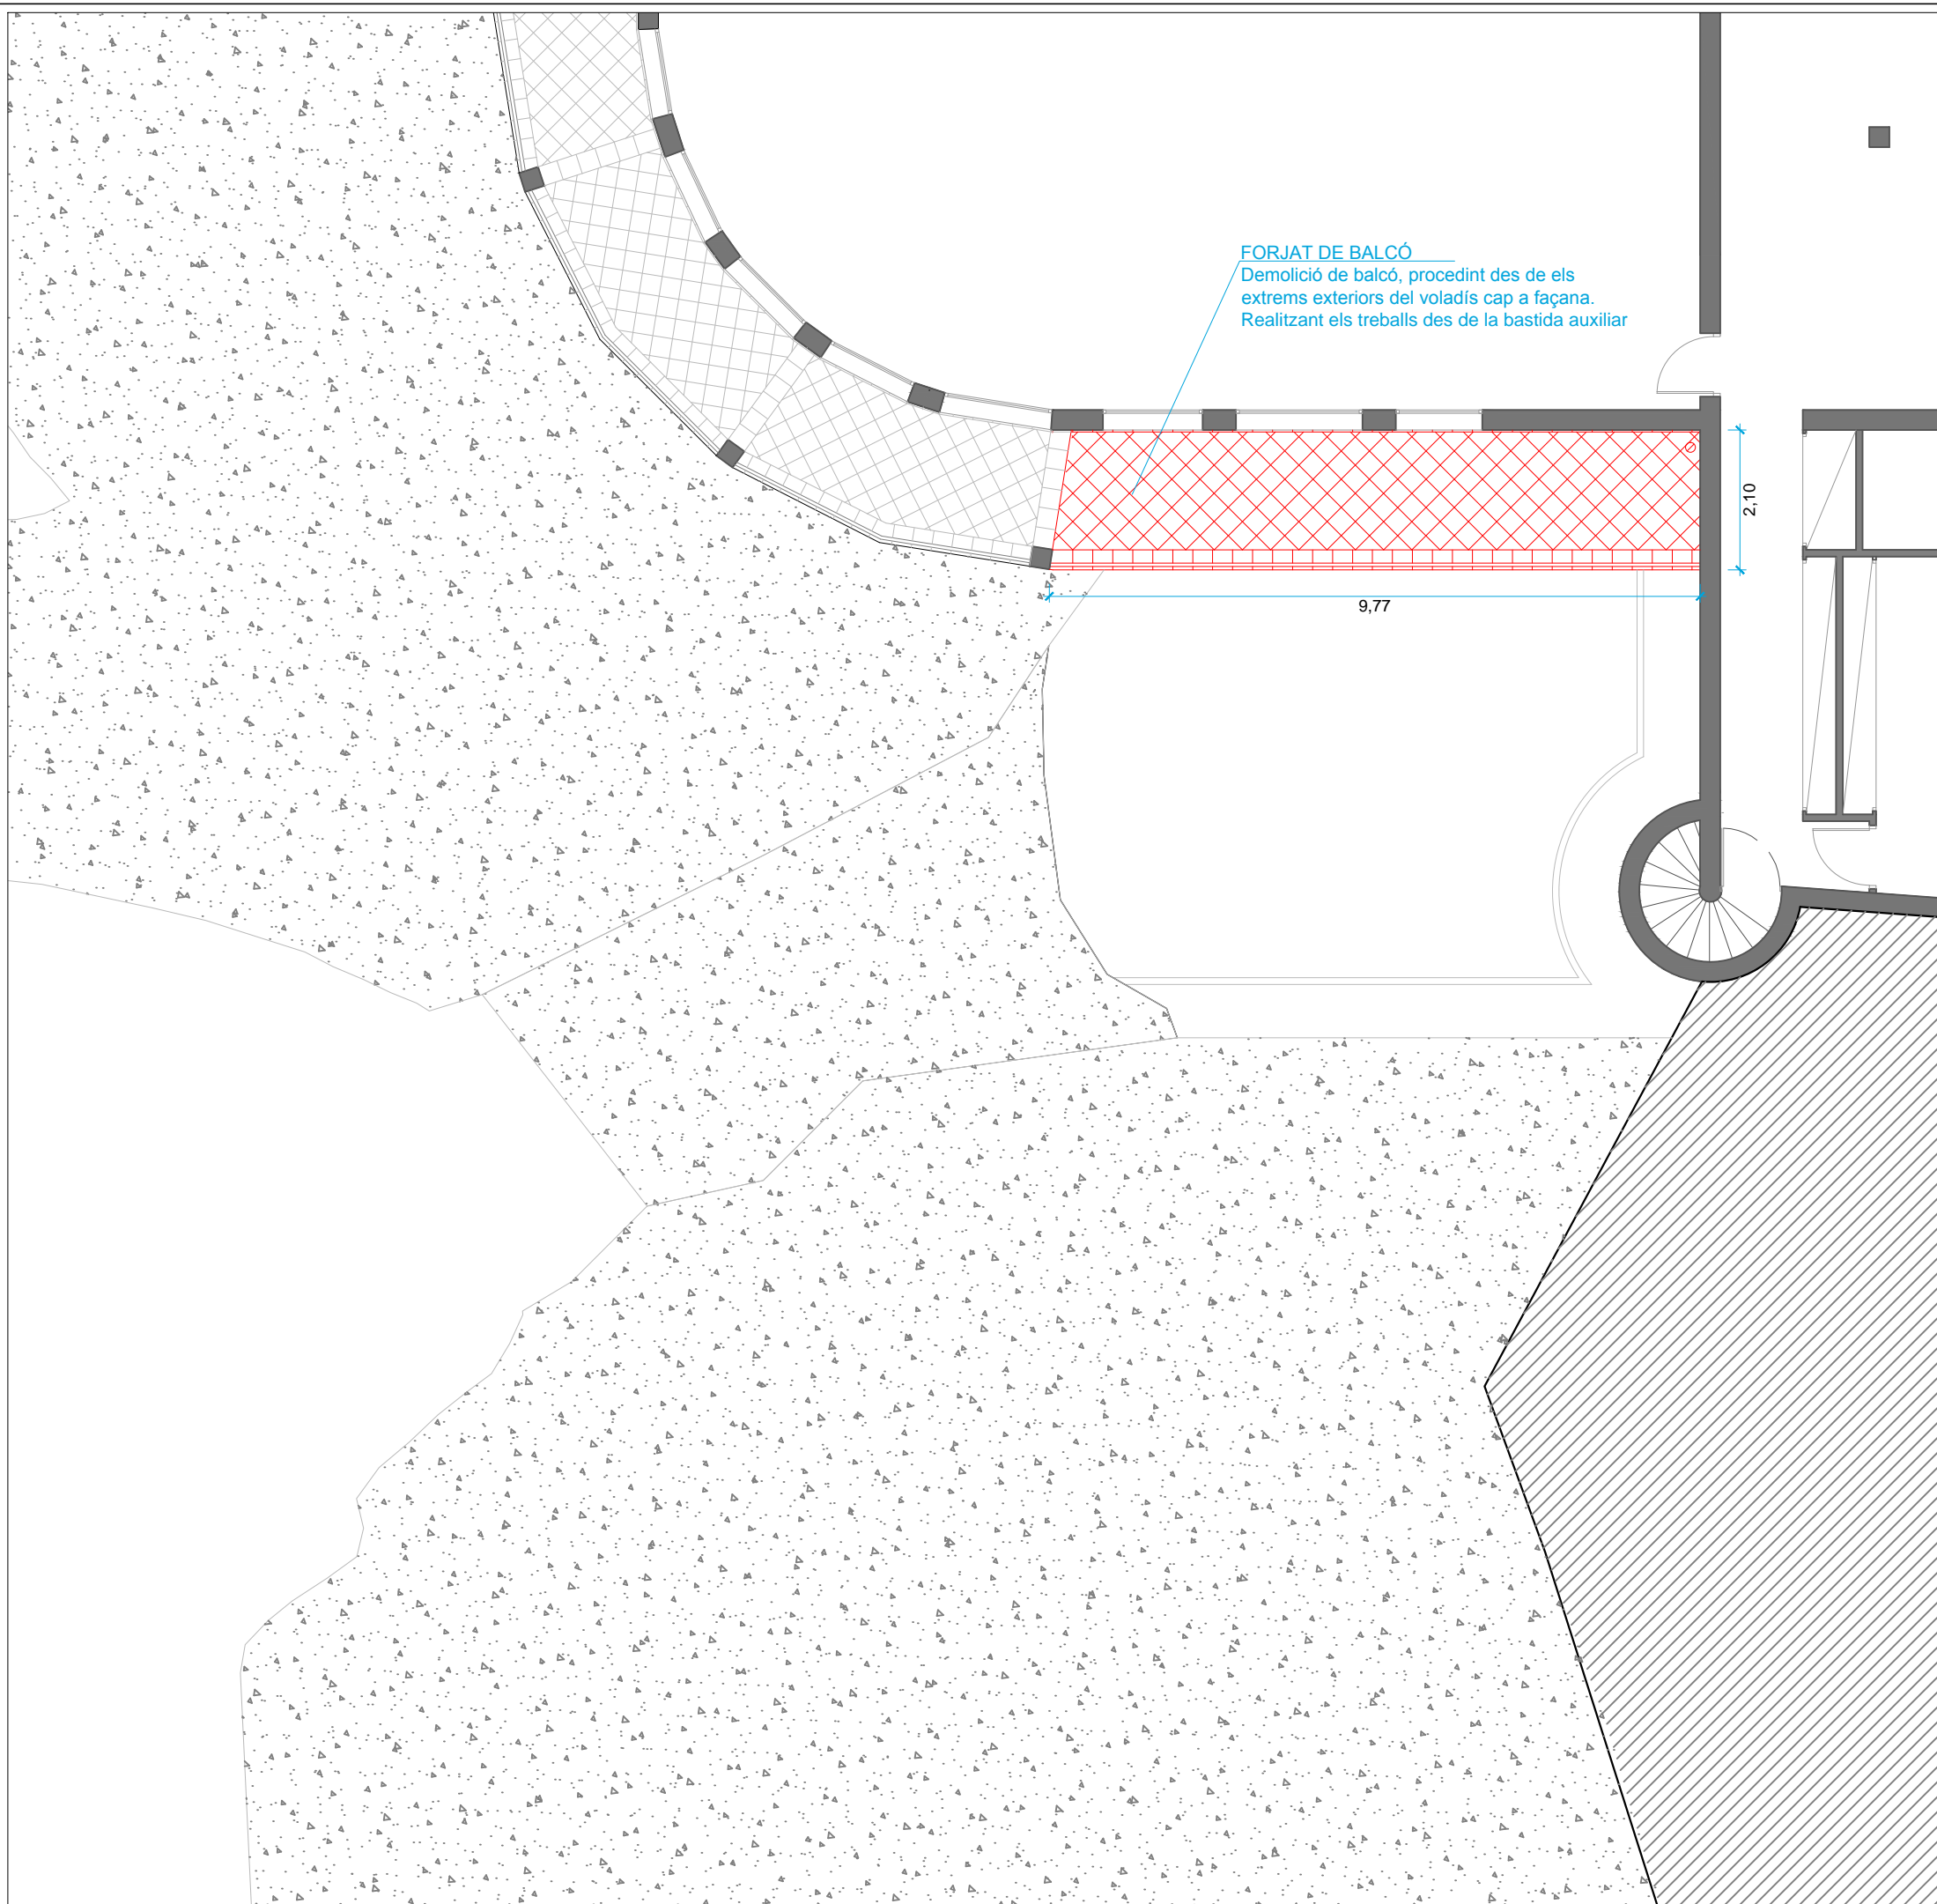


- 1 Punt de carrega/descarrega de material en lloc de treball
- 2 Punt de carrega/descarrega de material sobre camió
- 3 Recorregut amb vehicle per calçada



Ajuntament de Roda de Berà  DPT. URBANISME I OBRES PÚBLIQUES	DEMOLICIÓ BALCÓ DE L'EQUIPAMENT MUNICIPAL DEL ROC DE SANT GAIETÀ DE RODA DE BERÀ
Arquitecte: Miquel Bonnin Sebastià	RODA DE BERÀ E: 1/100 OCTUBRE 2017
Dibuix: Daniel J. Fernández	ENDERROCS PLANTA




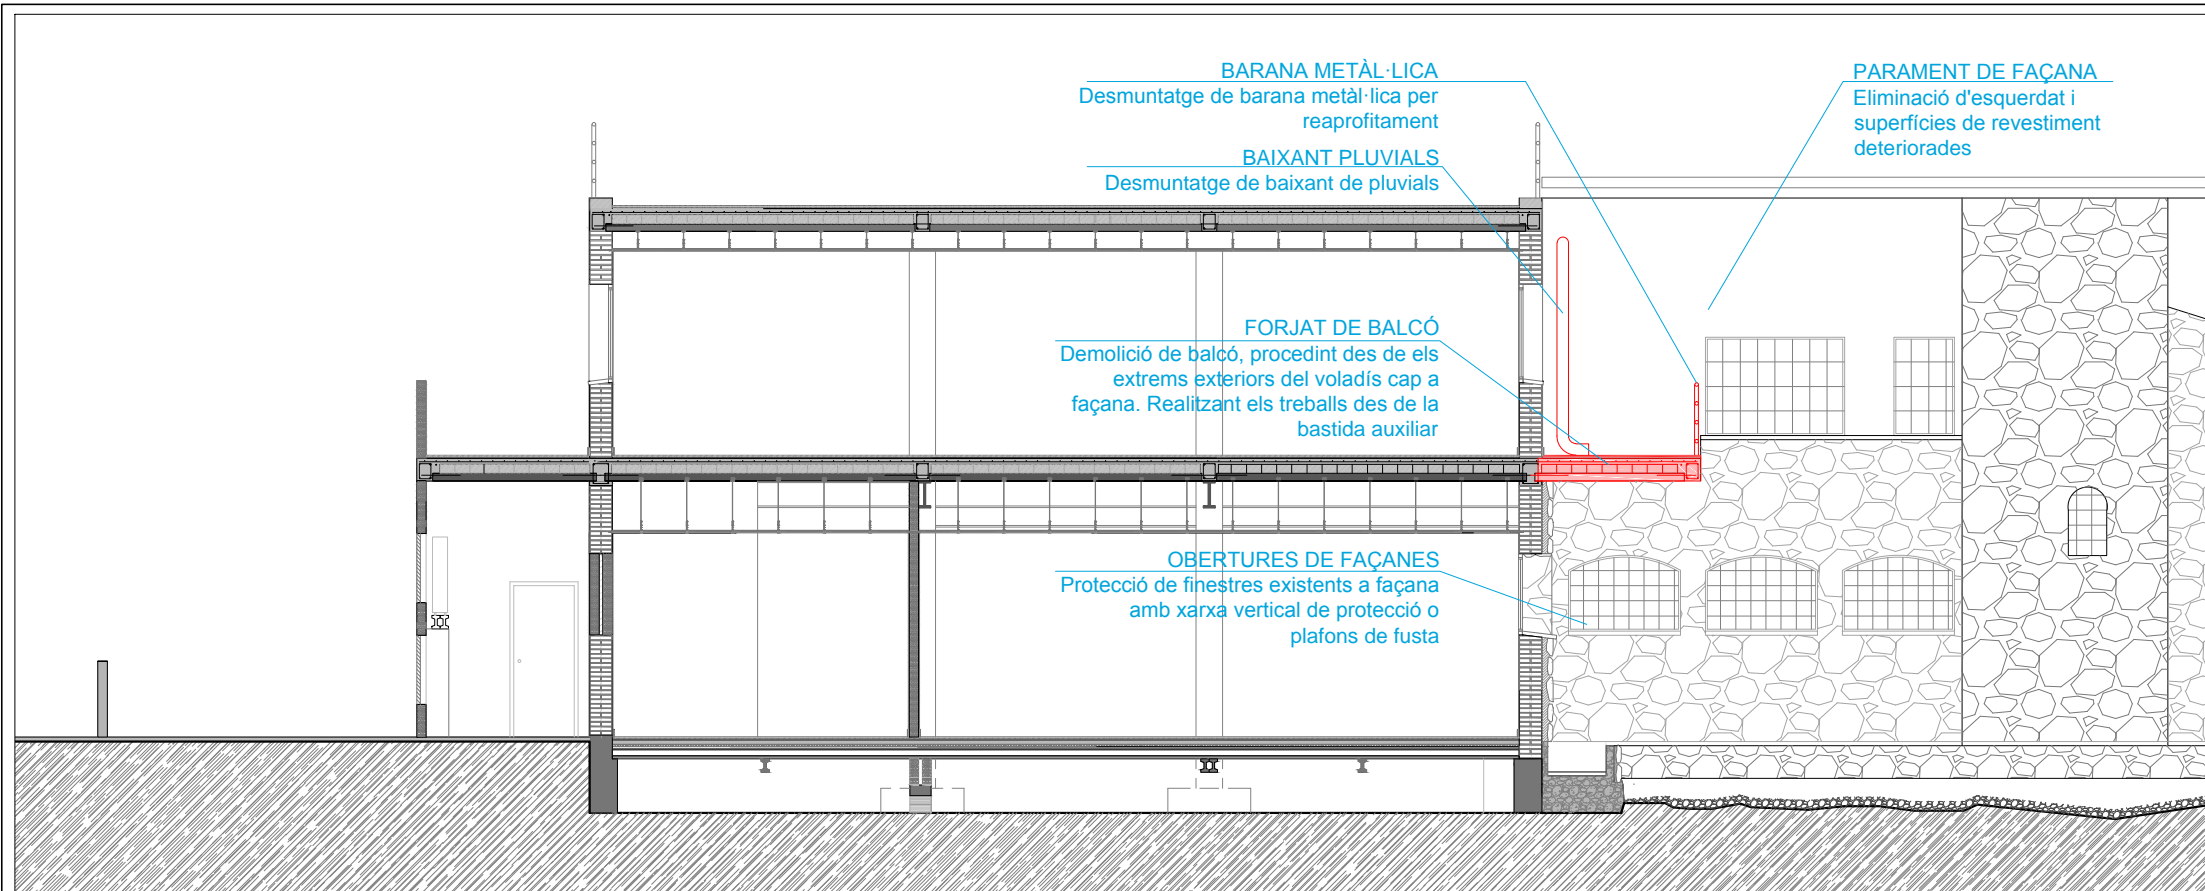

RECORREGUTS EVACUACIÓ DE RUNES I TRANSPORT DE MATERIAL



- Punt de carrega/descarrega de material en lloc de treball
- Punt de carrega/descarrega de material sobre camió
- Recorregut amb vehicle per calçada

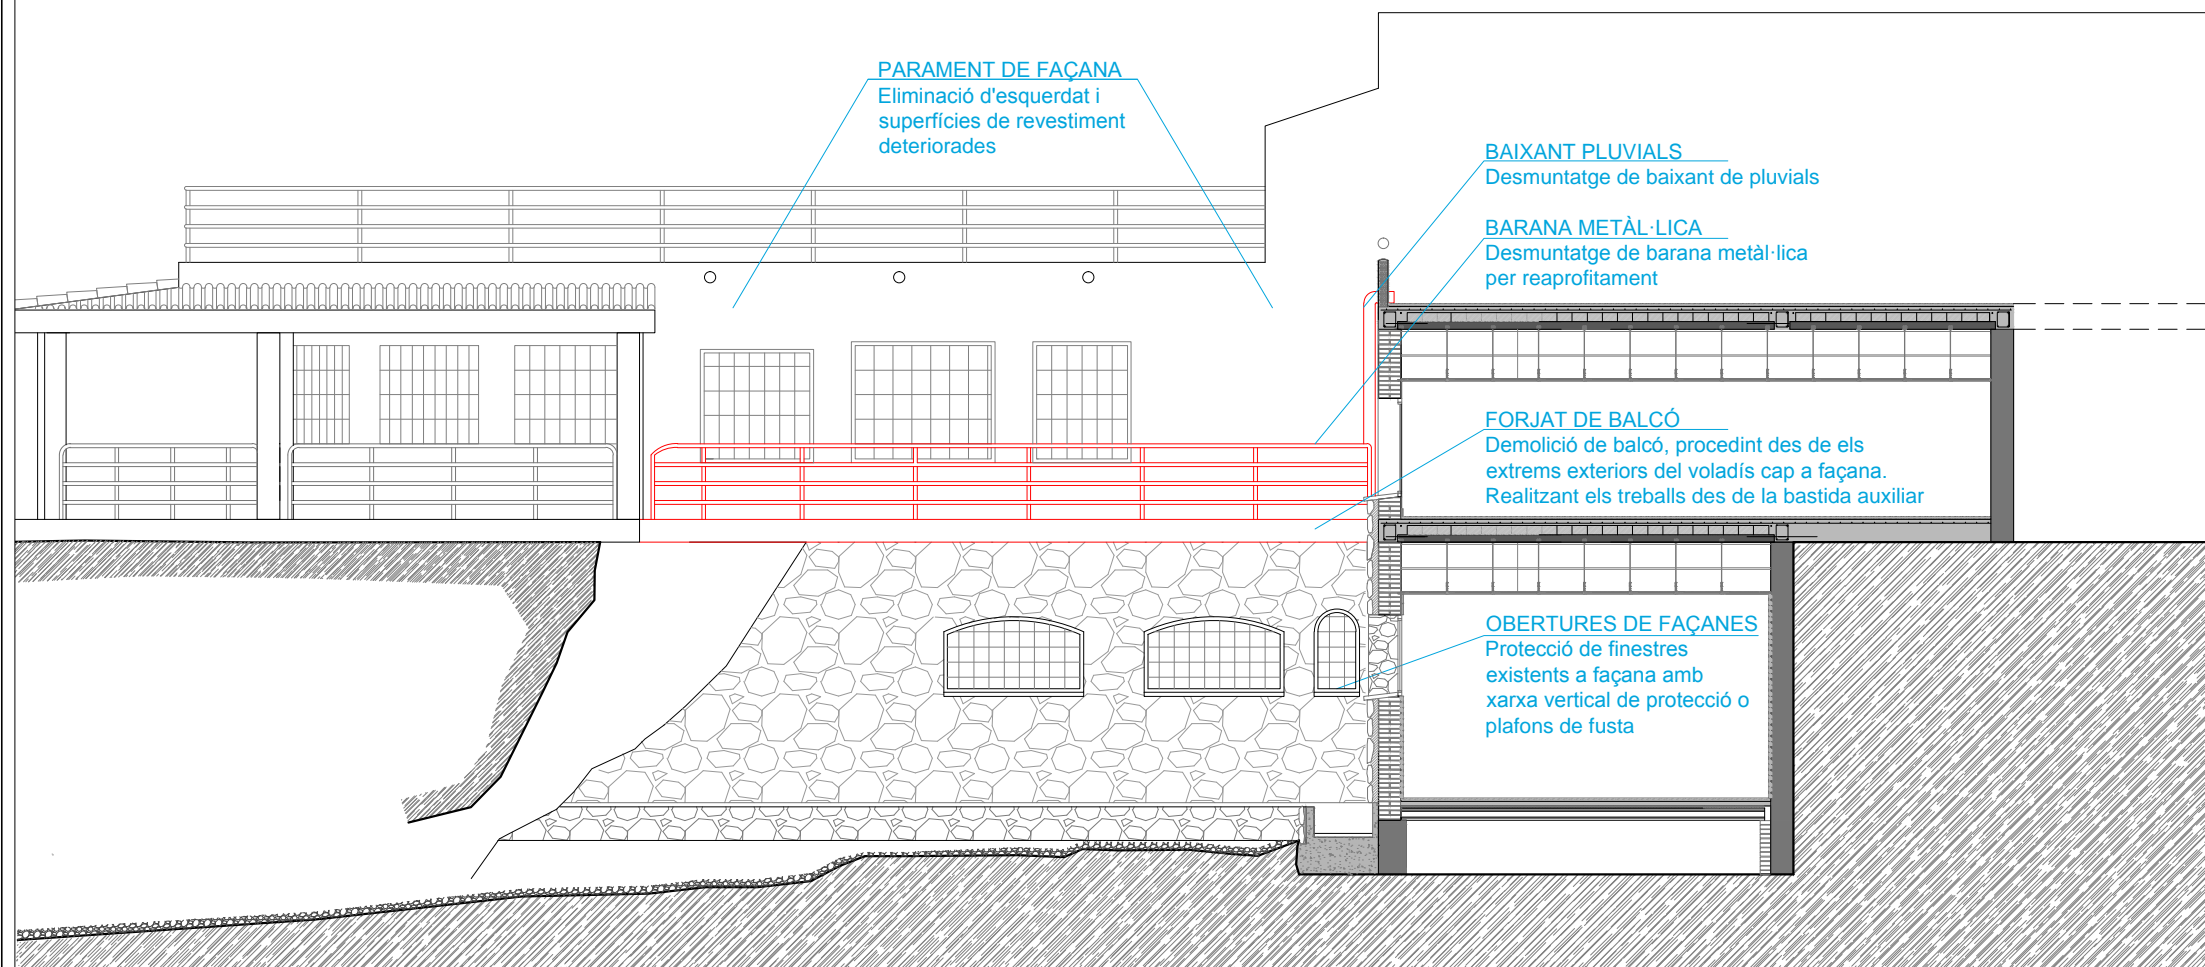

Ajuntament de Roda de Berà  
DPT. URBANISME I OBRES PÚBLIQUES

DEMOLICIÓ BALCÓ DE L'EQUIPAMENT MUNICIPAL DEL ROC DE SANT GAJETÀ DE RODA DE BERÀ



Arquitecte:  
Miquel Bonnin Sebastia

RODA DE BERÀ E: 1/100 OCTUBRE 2017

Dibuix:  
Daniel J. Fernández

ENDERROCS  
SECCIONS - AÇATS



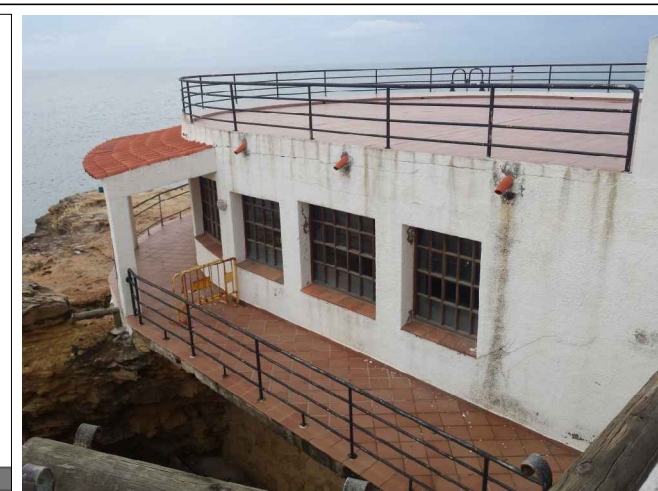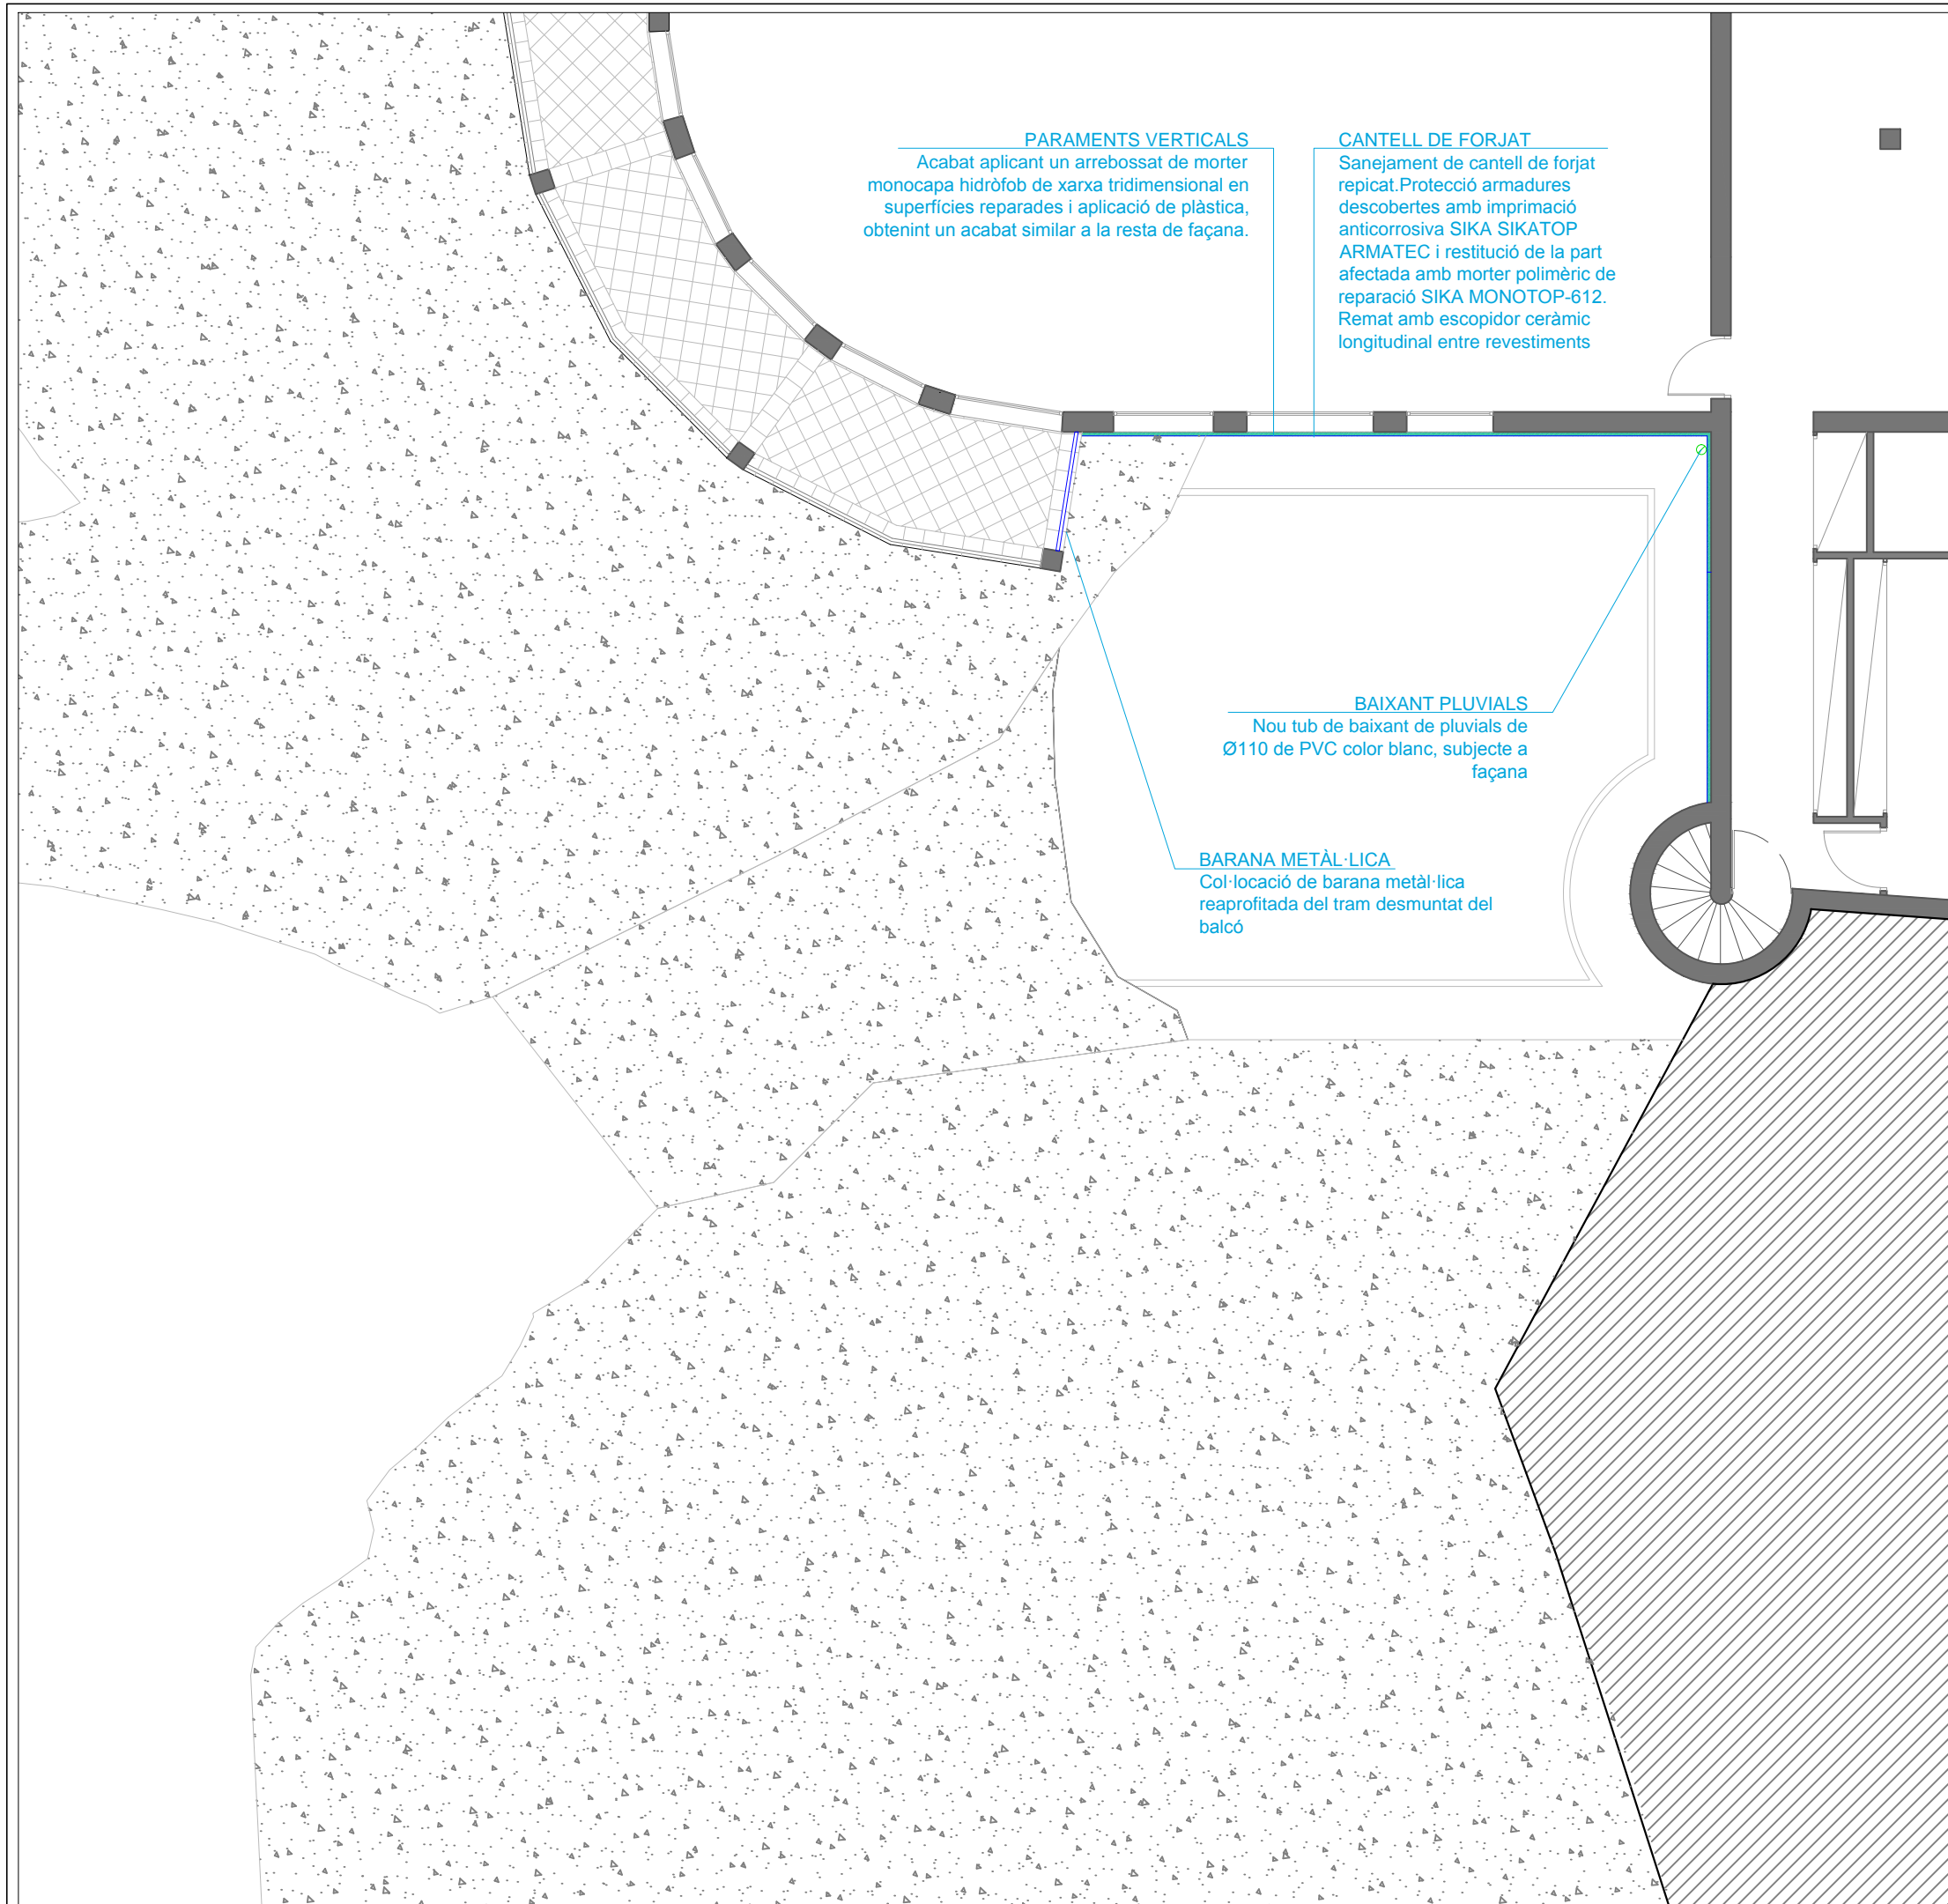

Ajuntament de Roda de Berà  
DPT. URBANISME I OBRES PÚBLIQUES

Arquitecte:  
Miquel Bonnin Sebastia



Dibuix:  
Daniel J. Fernández

DEMOLICIÓ BALCÓ DE L'EQUIPAMENT MUNICIPAL DEL ROC DE SANT GAIETÀ DE RODA DE BERÀ

RODA DE BERÀ E: 1/100 OCTUBRE 2017

REPARACIONS  
PLANTA



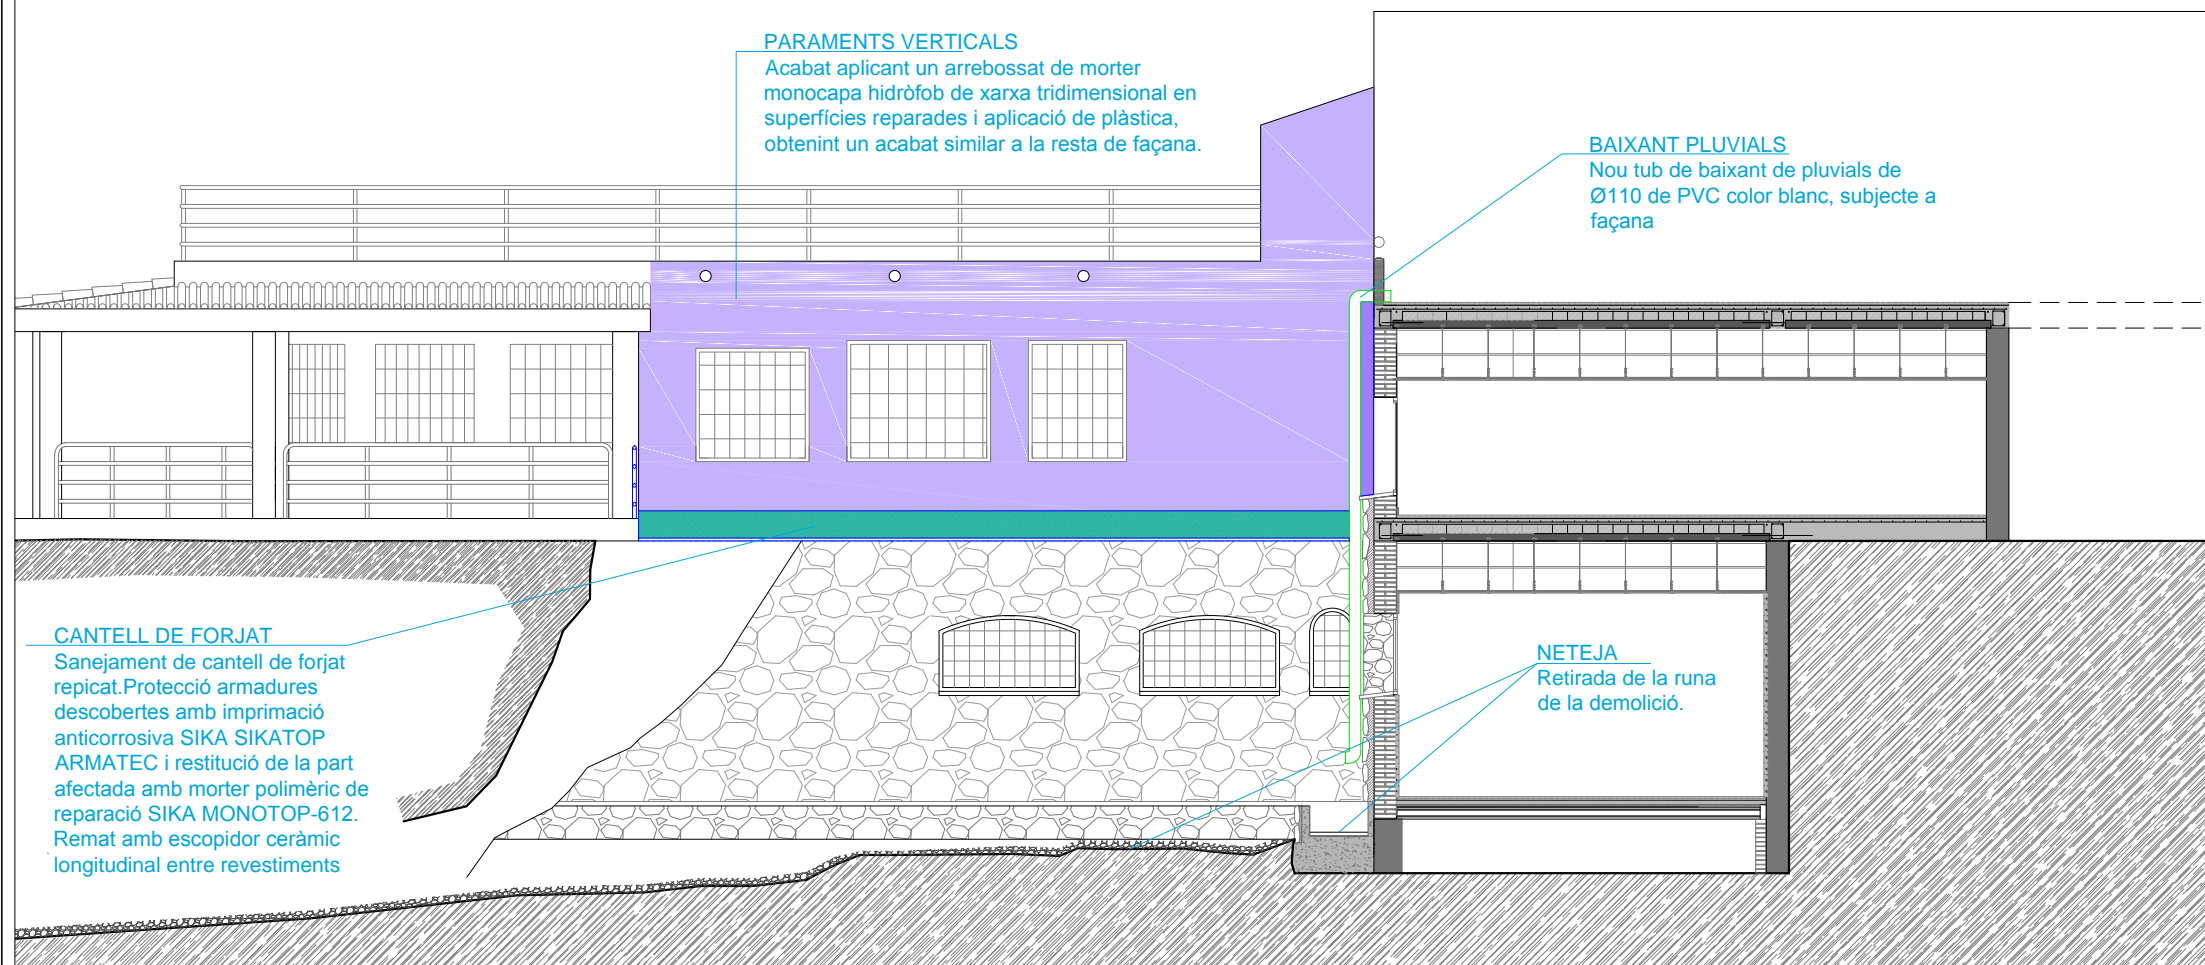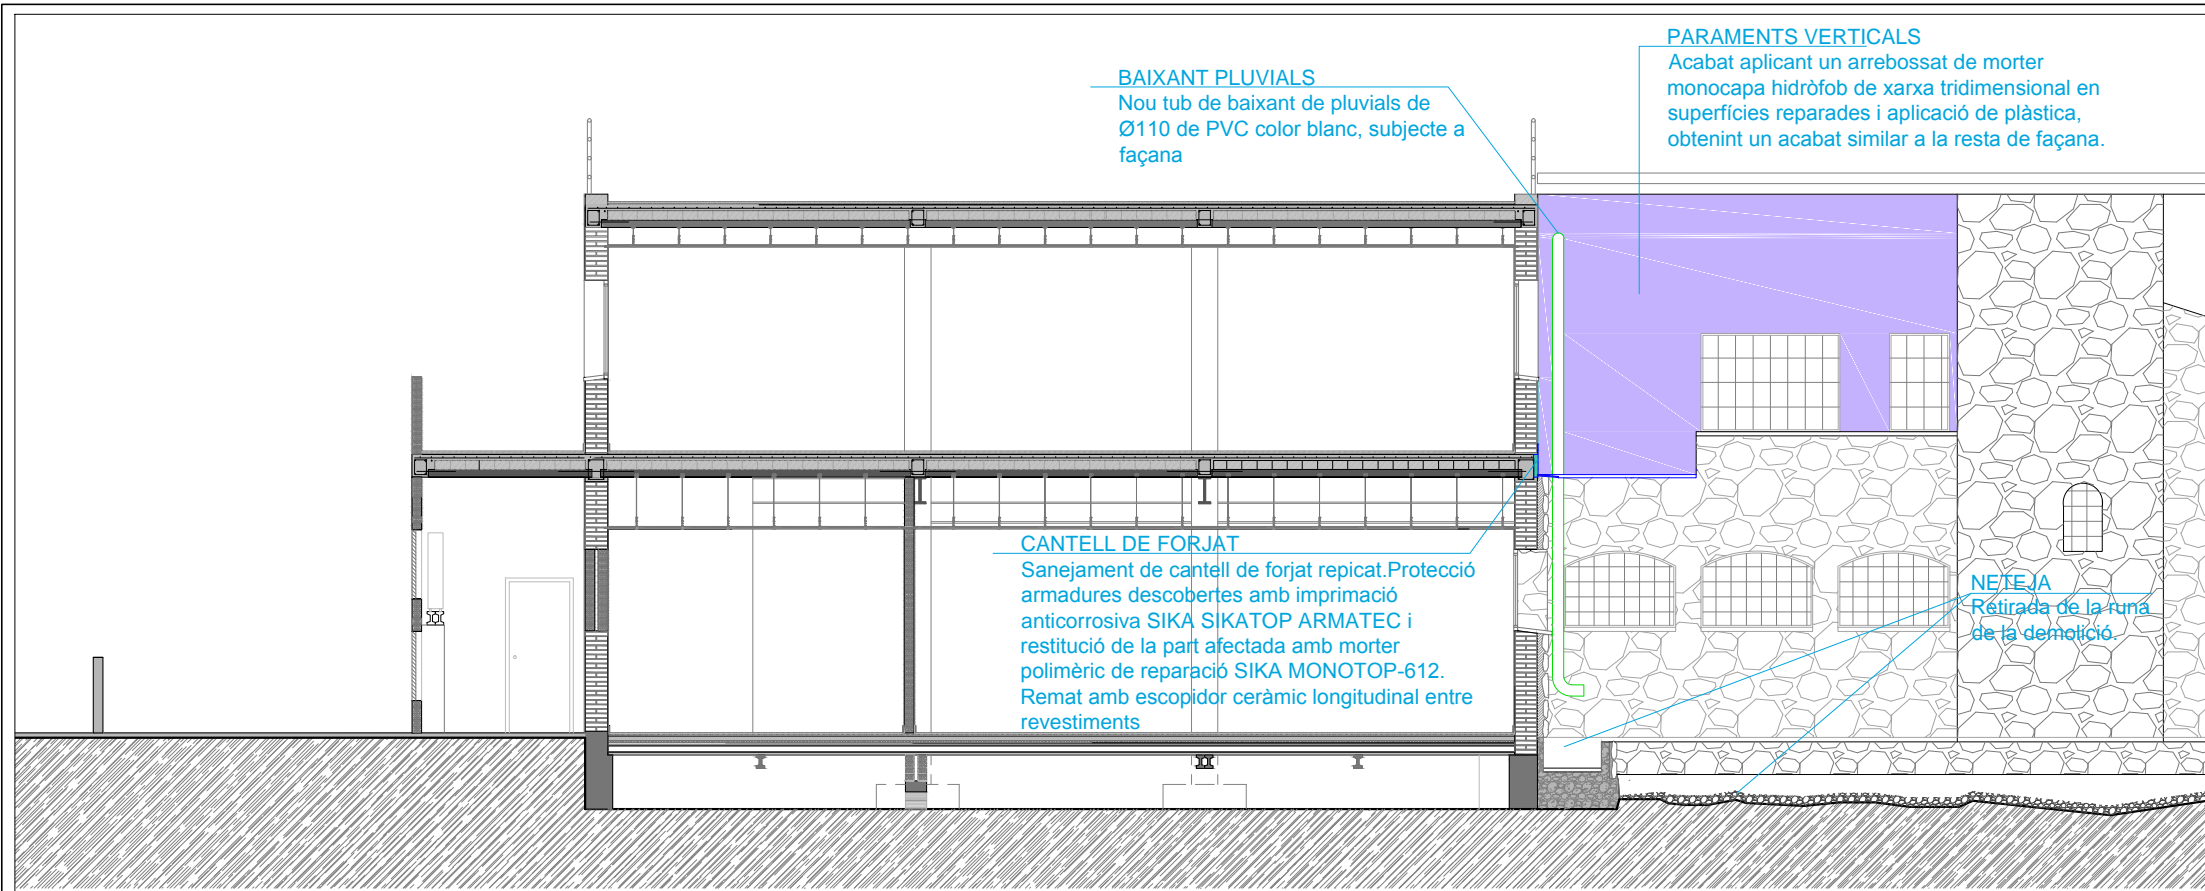

Ajuntament de Roda de Berà  
DPT. URBANISME I OBRES PÚBLIQUES

DEMOLICIÓ BALCÓ DE L'EQUIPAMENT MUNICIPAL DEL ROC DE SANT GAIETÀ DE RODA DE BERÀ

Arquitecte:  
Miquel Bonnin Sebastia

RODA DE BERÀ E: 1/100 OCTUBRE 2017

Dibuix:  
Daniel J. Fernández

REPARACIONS  
SECCIONS - AÇATS

09