


CARTOGRAFIA ICC

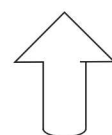

Ajuntament de Roda de Berà  
DPT. URBANISME I OBRES PÚBLIQUES

MEMÒRIA VALORADA DE LES ACTUACIONS DE MANTENIMENT EN EL CAMÍ DE L'AIGUA EN EL SEU CREUAMENT AMB EL TORRENT DE CAL SETRÓ

**SITUACIÓ**

Miquel Bonnin Sebastià


RODA DE BERÀ

E: 1/5000 (A-3)


NOVEMBRE 2017

01



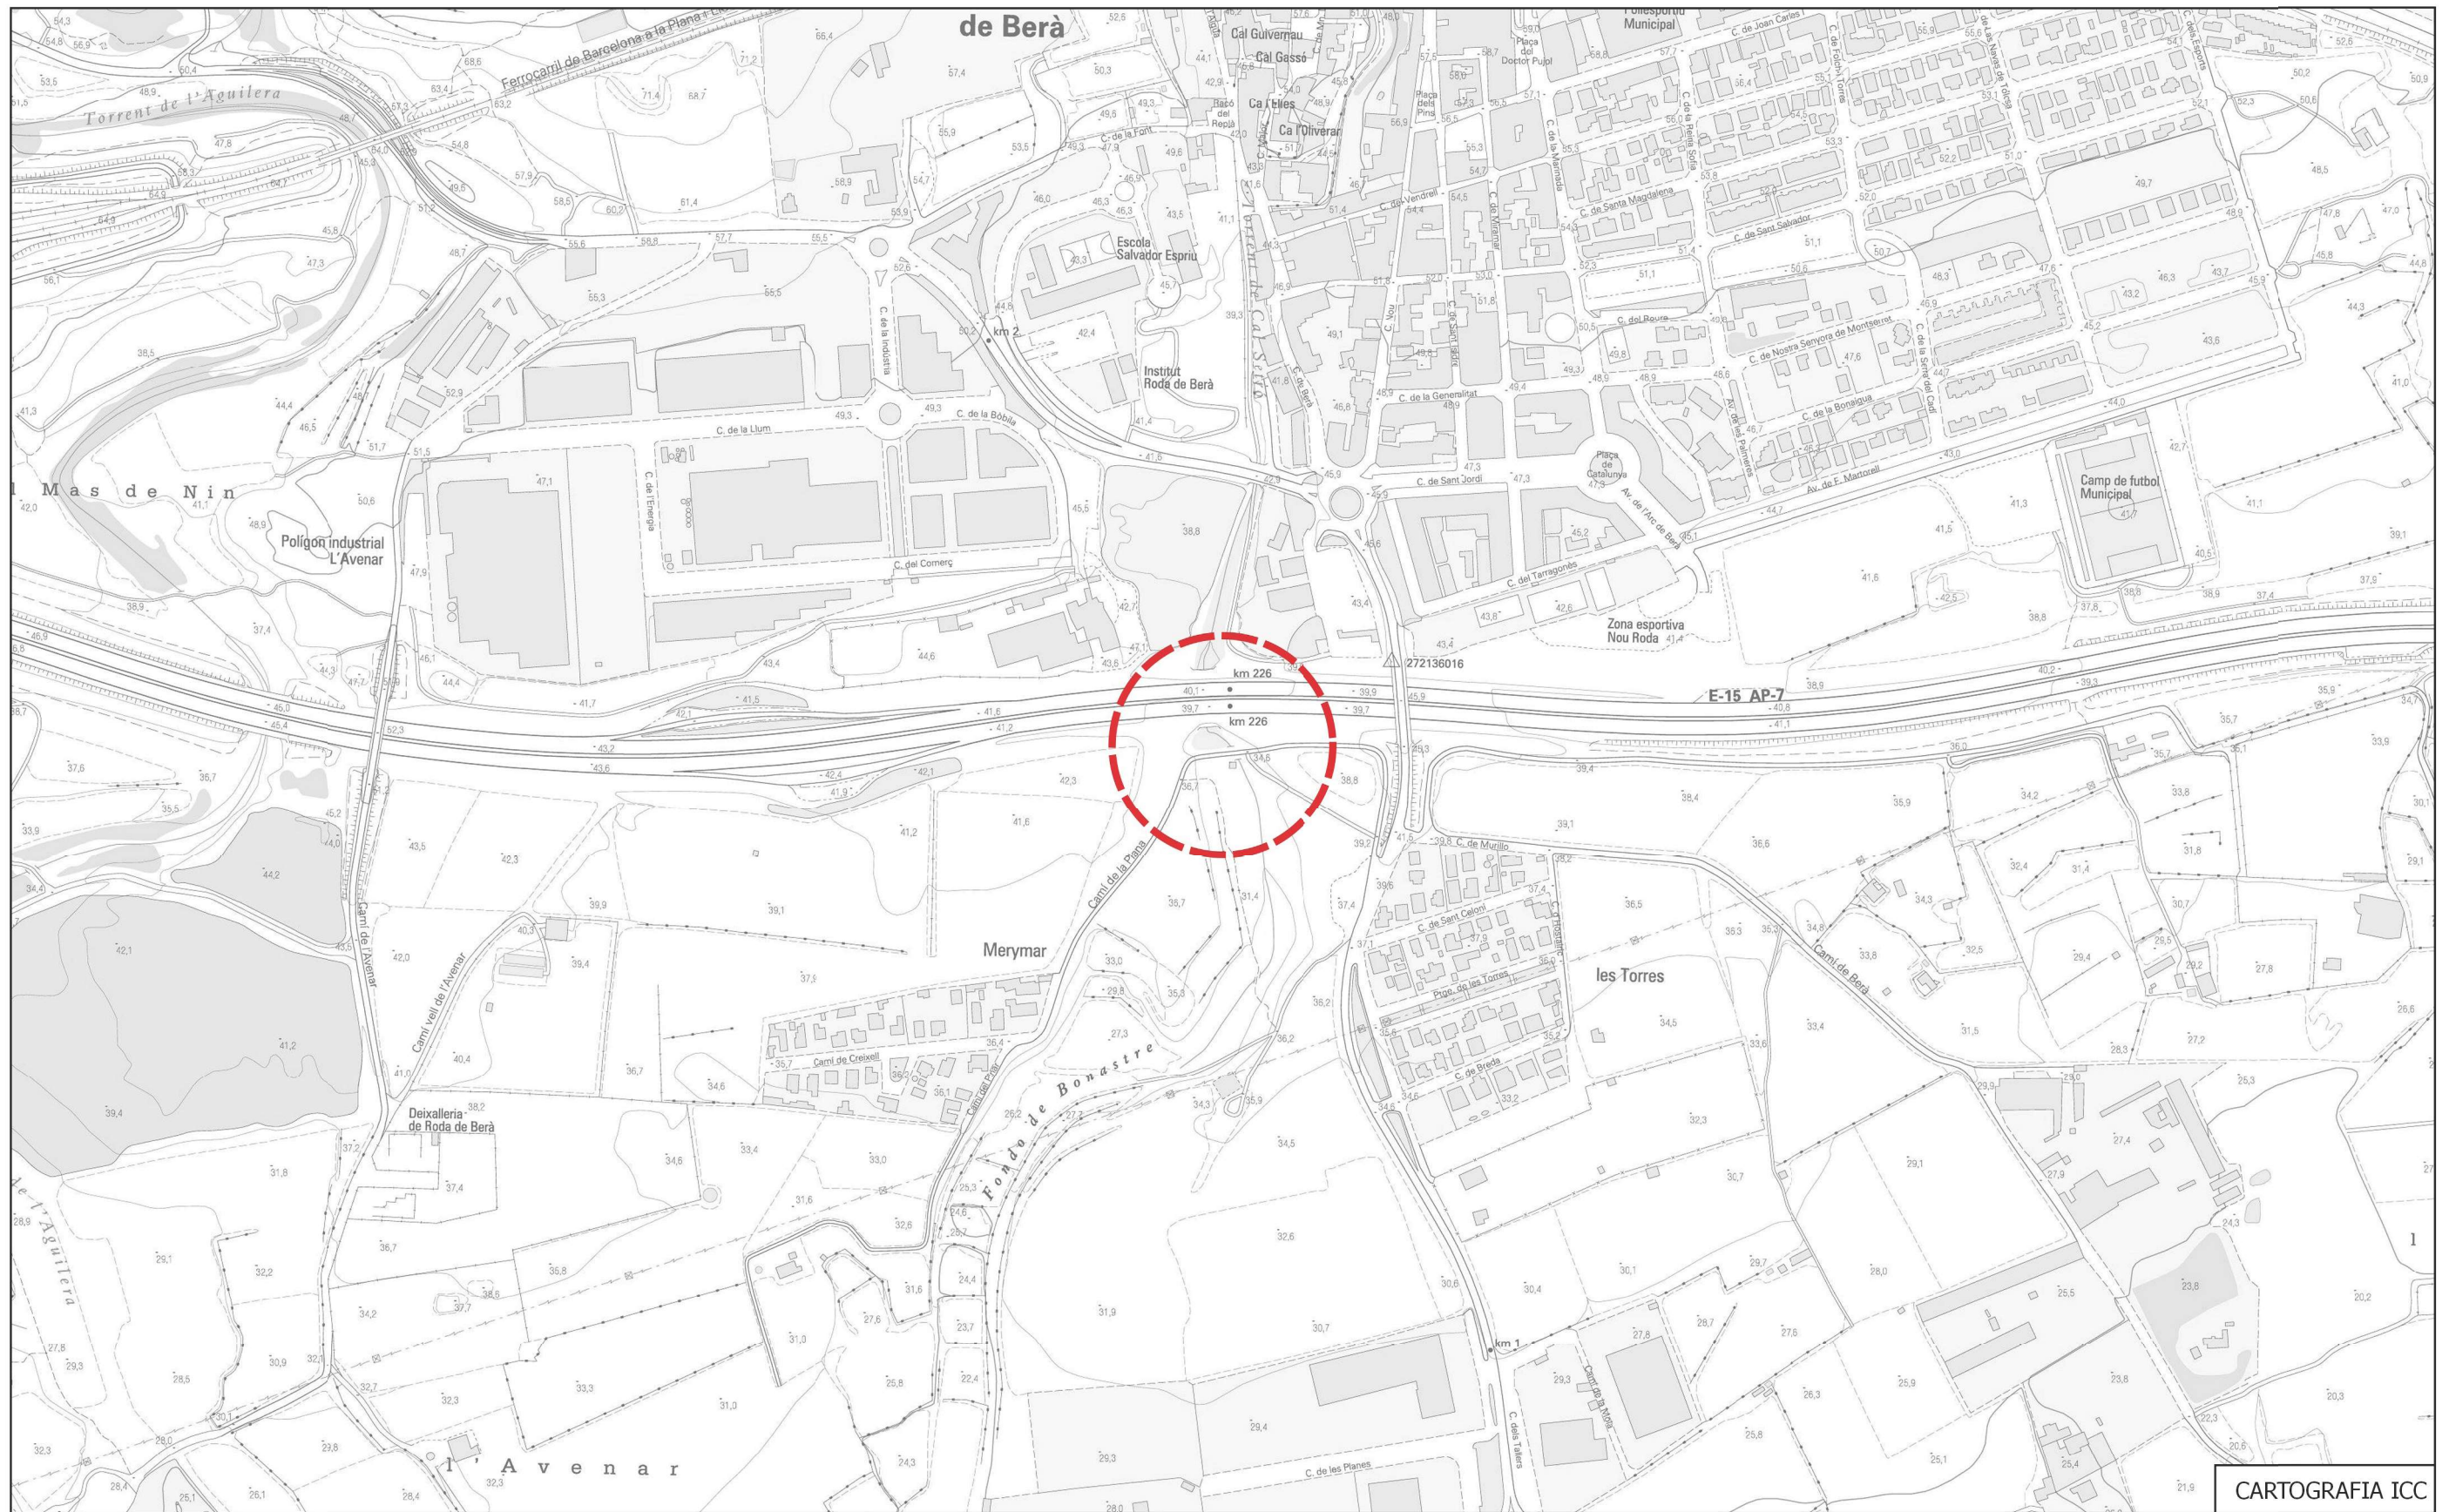

CARTOGRAFIA ICC

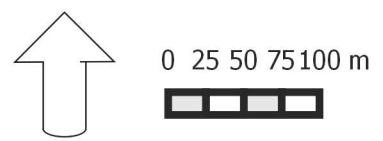


 Ajuntament de Roda de Berà DPT. URBANISME I OBRES PÚBLIQUES	MEMÒRIA VALORADA DE LES ACTUACIONS DE MANTENIMENT EN EL CAMÍ DE L'AIGUA EN EL SEU CREUAMENT AMB EL TORRENT DE CAL SETRÓ		
	<b>EMPLAÇAMENT</b>		
Miquel Bonnin Sebastià	RODA DE BERÀ	E: 1/5000 (A-3)	NOVEMBRE 2017






PLA GENERAL

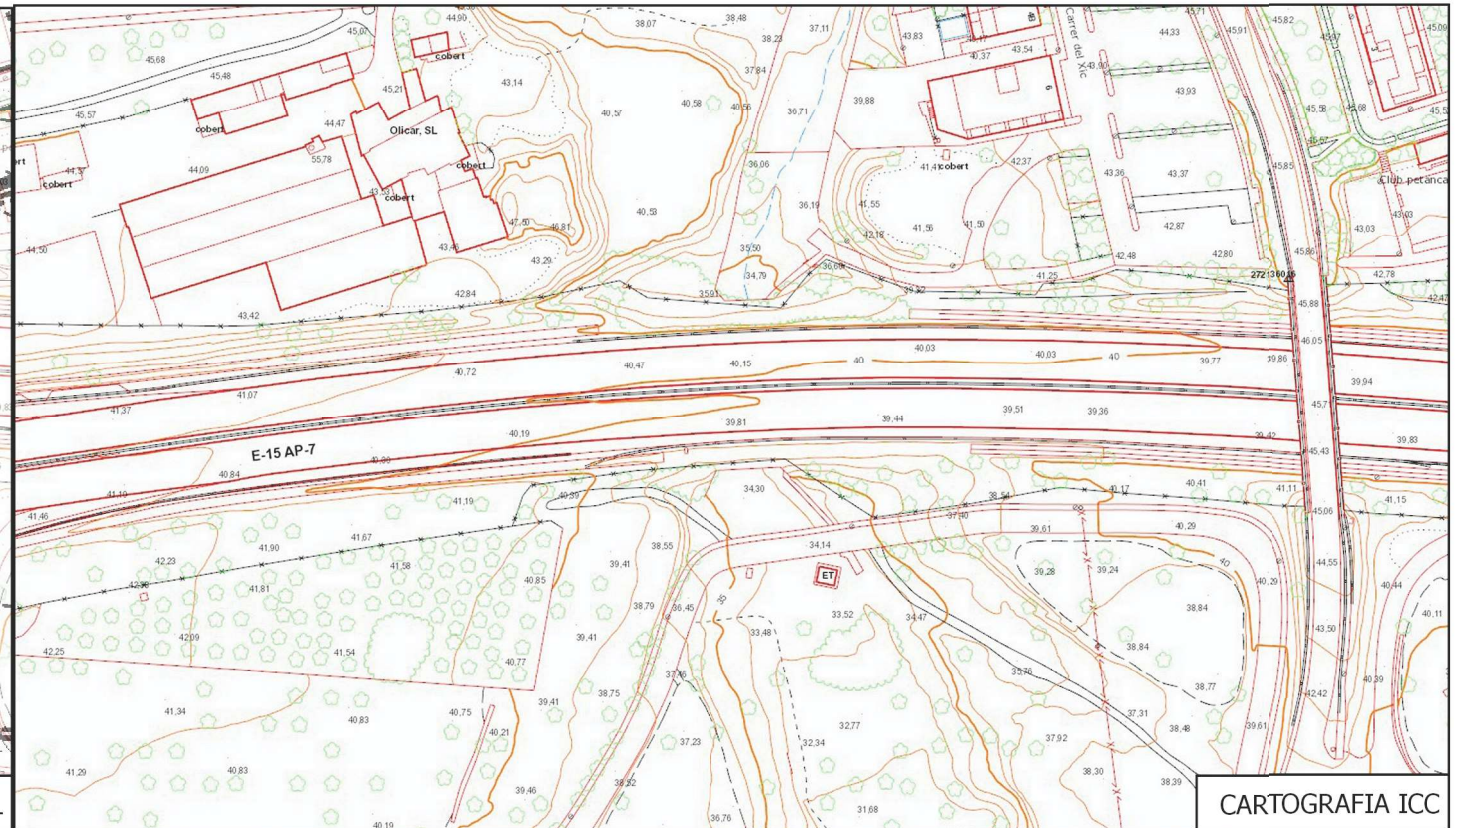

CARTOGRAFIA ICC

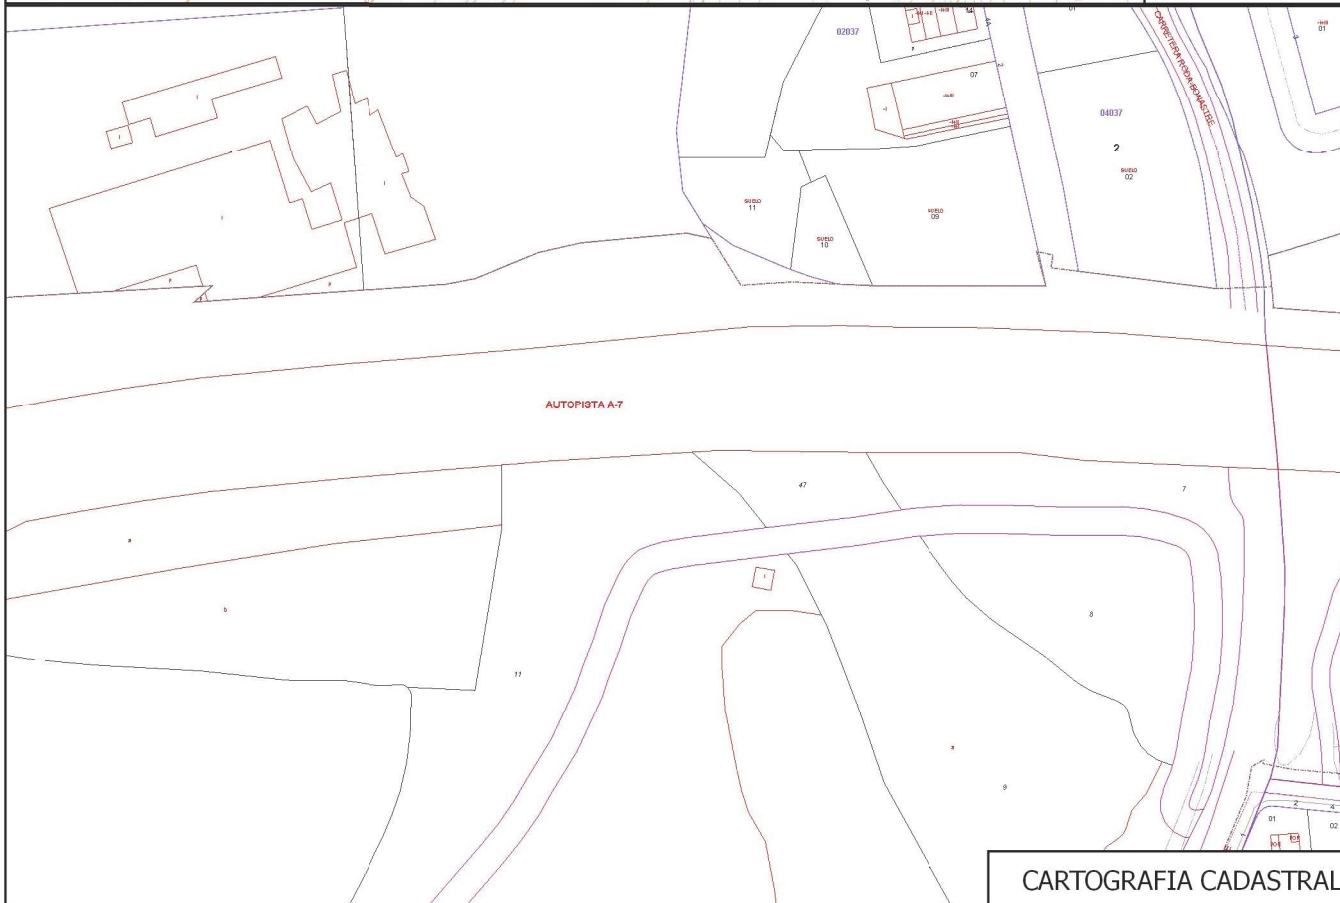

CARTOGRAFIA CADASTRAL



ORTOFOTO



Ajuntament de  
Roda de Berà  
DPT. URBANISME  
I OBRES  
PÚBLIQUES




MEMÒRIA VALORADA DE LES ACTUACIONS DE  
MANTENIMENT EN EL CAMÍ DE L'AIGUA EN EL SEU  
CREUAMENT AMB EL TORRENT DE CAL SETRÓ

**EMPLAÇAMENT I CONDICIONANTS DE  
L'ENTORN**

Miquel Bonnin Sebastià

RODA DE BERÀ E: 1/1000 (A-3) NOVEMBRE 2017



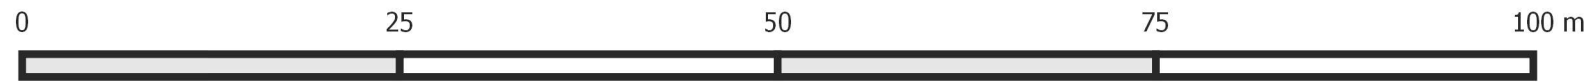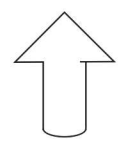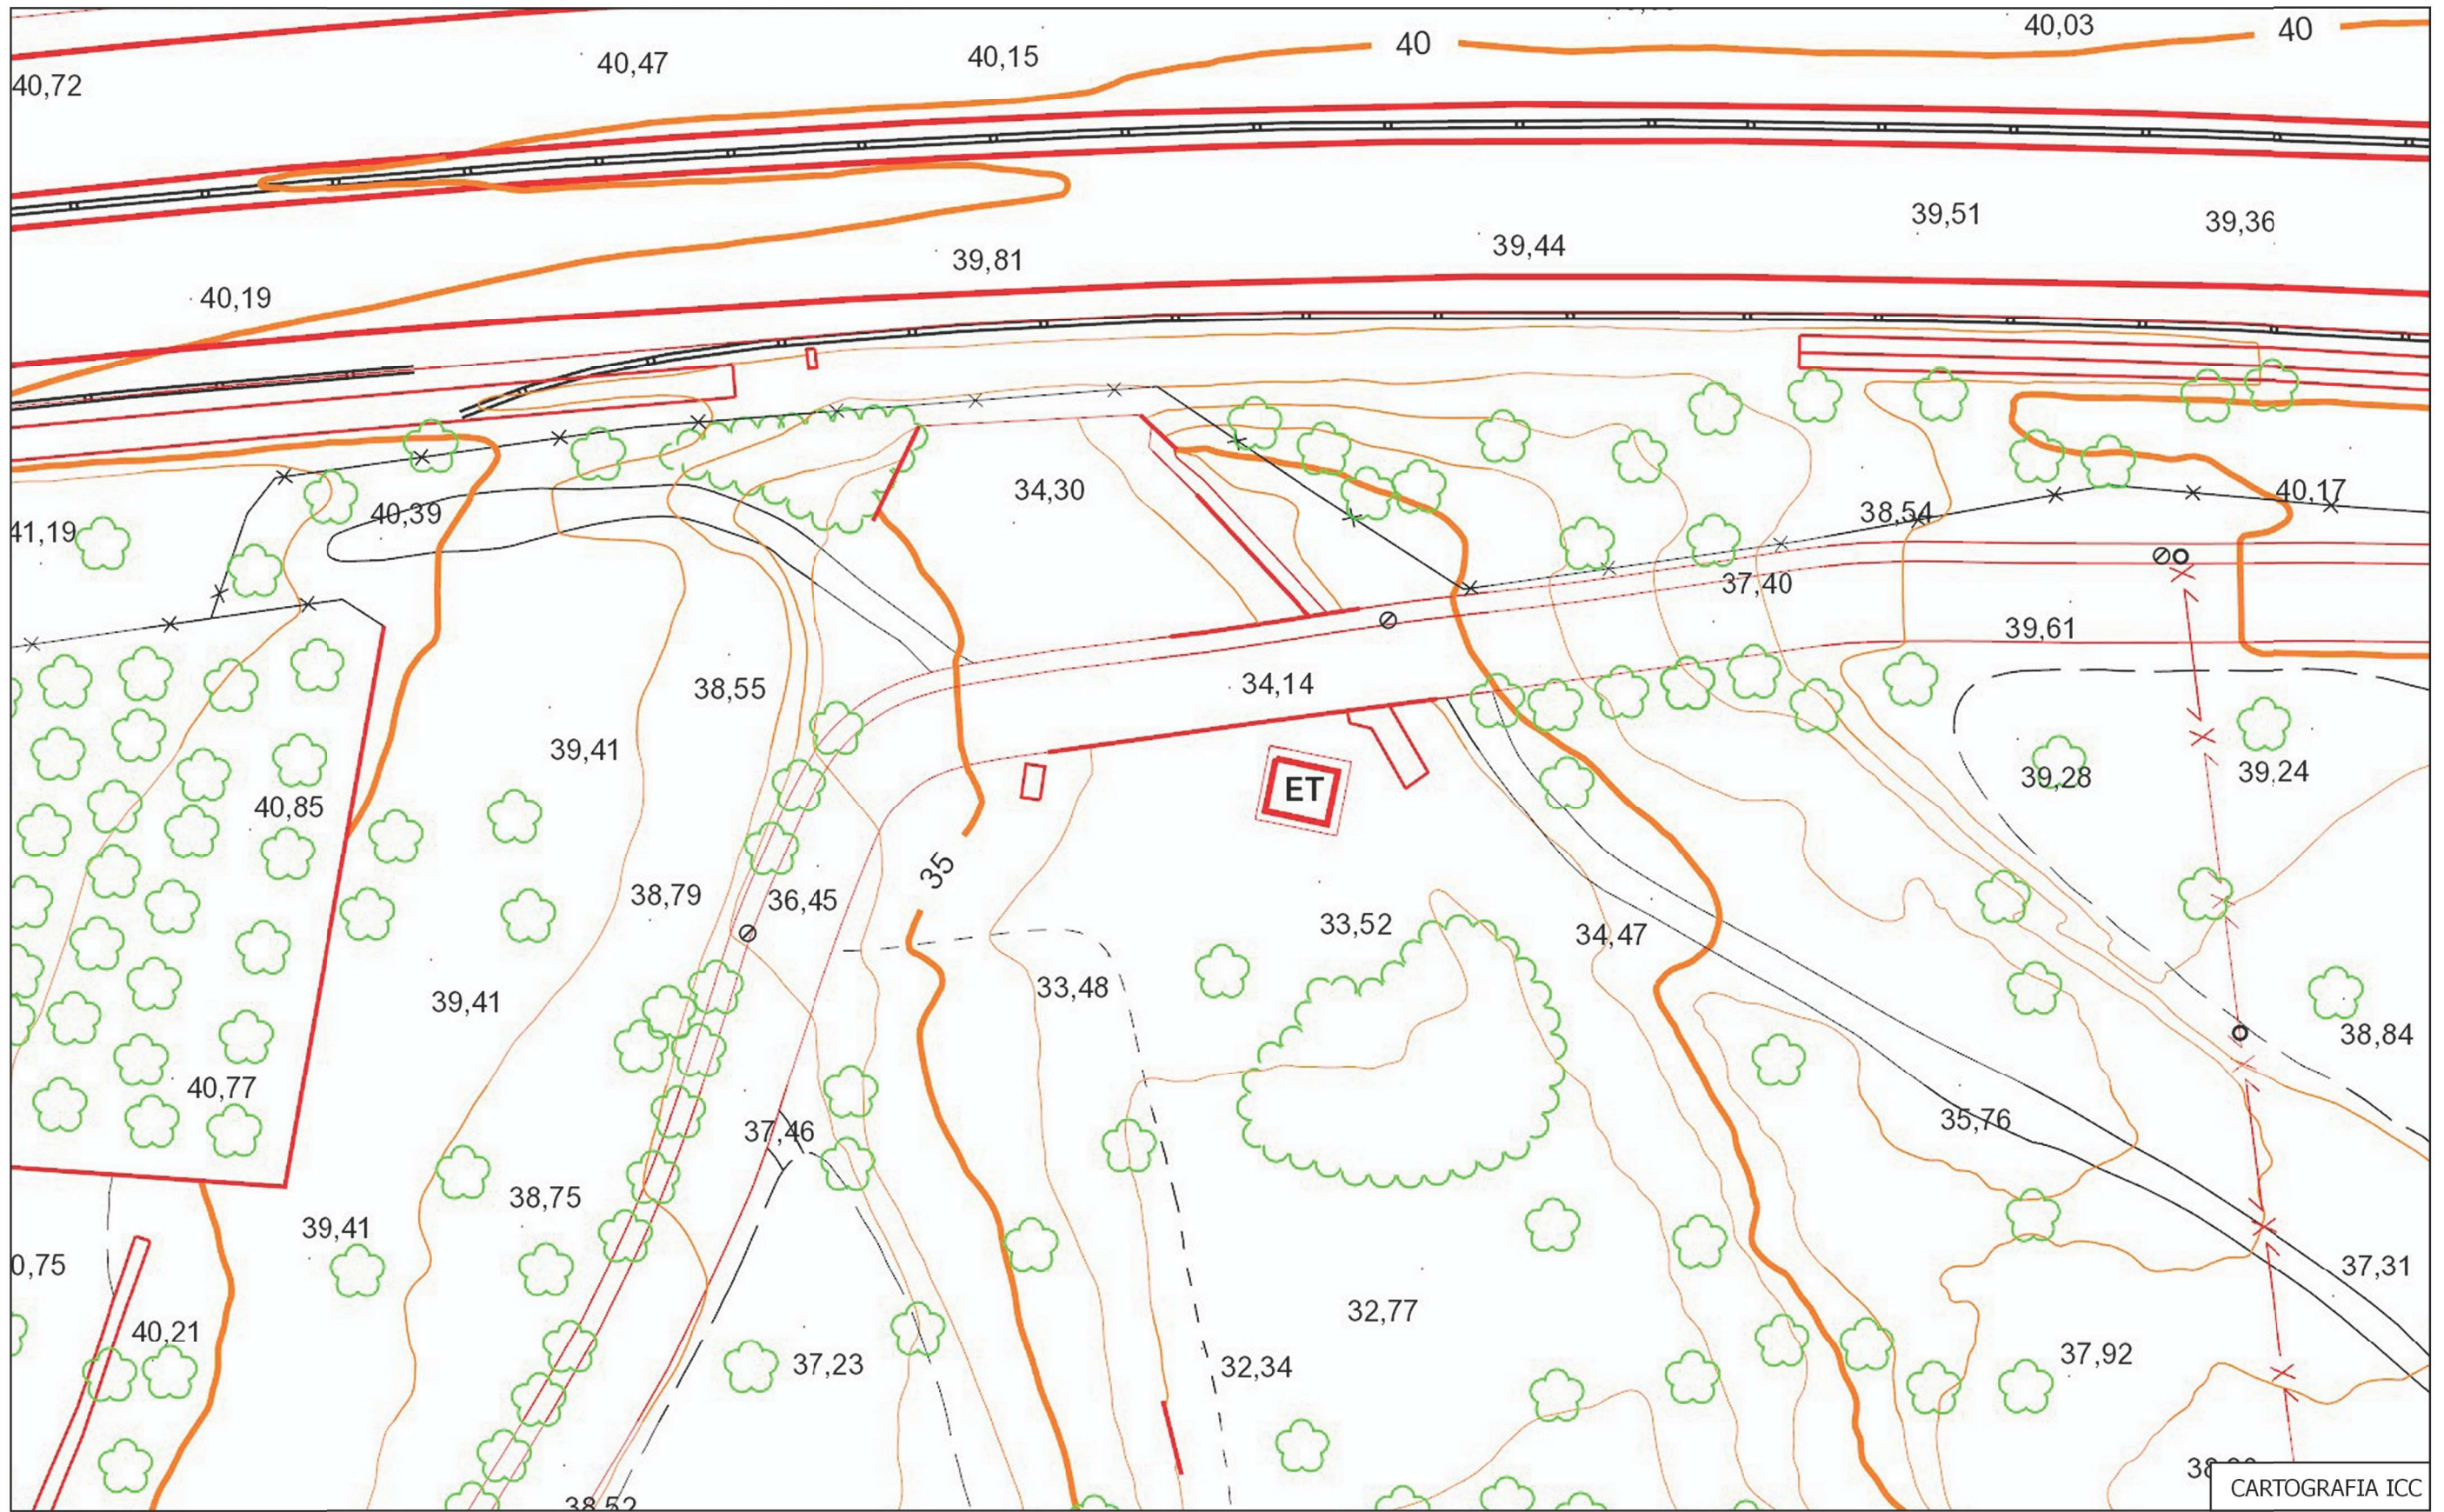

Ajuntament de  
Roda de Berà  
DPT. URBANISME  
I OBRES  
PÚBLIQUES

MEMÒRIA VALORADA DE LES ACTUACIONS DE  
MANTENIMENT EN EL CAMÍ DE L'AIGUA EN EL SEU  
CREUAMENT AMB EL TORRENT DE CAL SETRÓ

**EMPLAÇAMENT I CONDICIONANTS DE  
L'ENTORN. CARTOGRAFIA DEL ICGC.**

Miquel Bonnin Sebastià

RODA DE BERÀ

E: 1/500 (A-3)


NOVEMBRE 2017

04





CARTOGRAFIA ICC

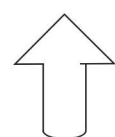



Ajuntament de  
Roda de Berà  
DPT. URBANISME  
I OBRES  
PÚBLIQUES

MEMÒRIA VALORADA DE LES ACTUACIONS DE  
MANTENIMENT EN EL CAMÍ DE L'AIGUA EN EL SEU  
CREUAMENT AMB EL TORRENT DE CAL SETRÓ

Miquel Bonnin Sebastià

**EMPLAÇAMENT I CONDICIONANTS DE  
L'ENTORN. ORTOFOTOGRAFIA DEL**  
RODA DE BERÀ E: 1/500 (A-3) NOVEMBRE 2017 **05**



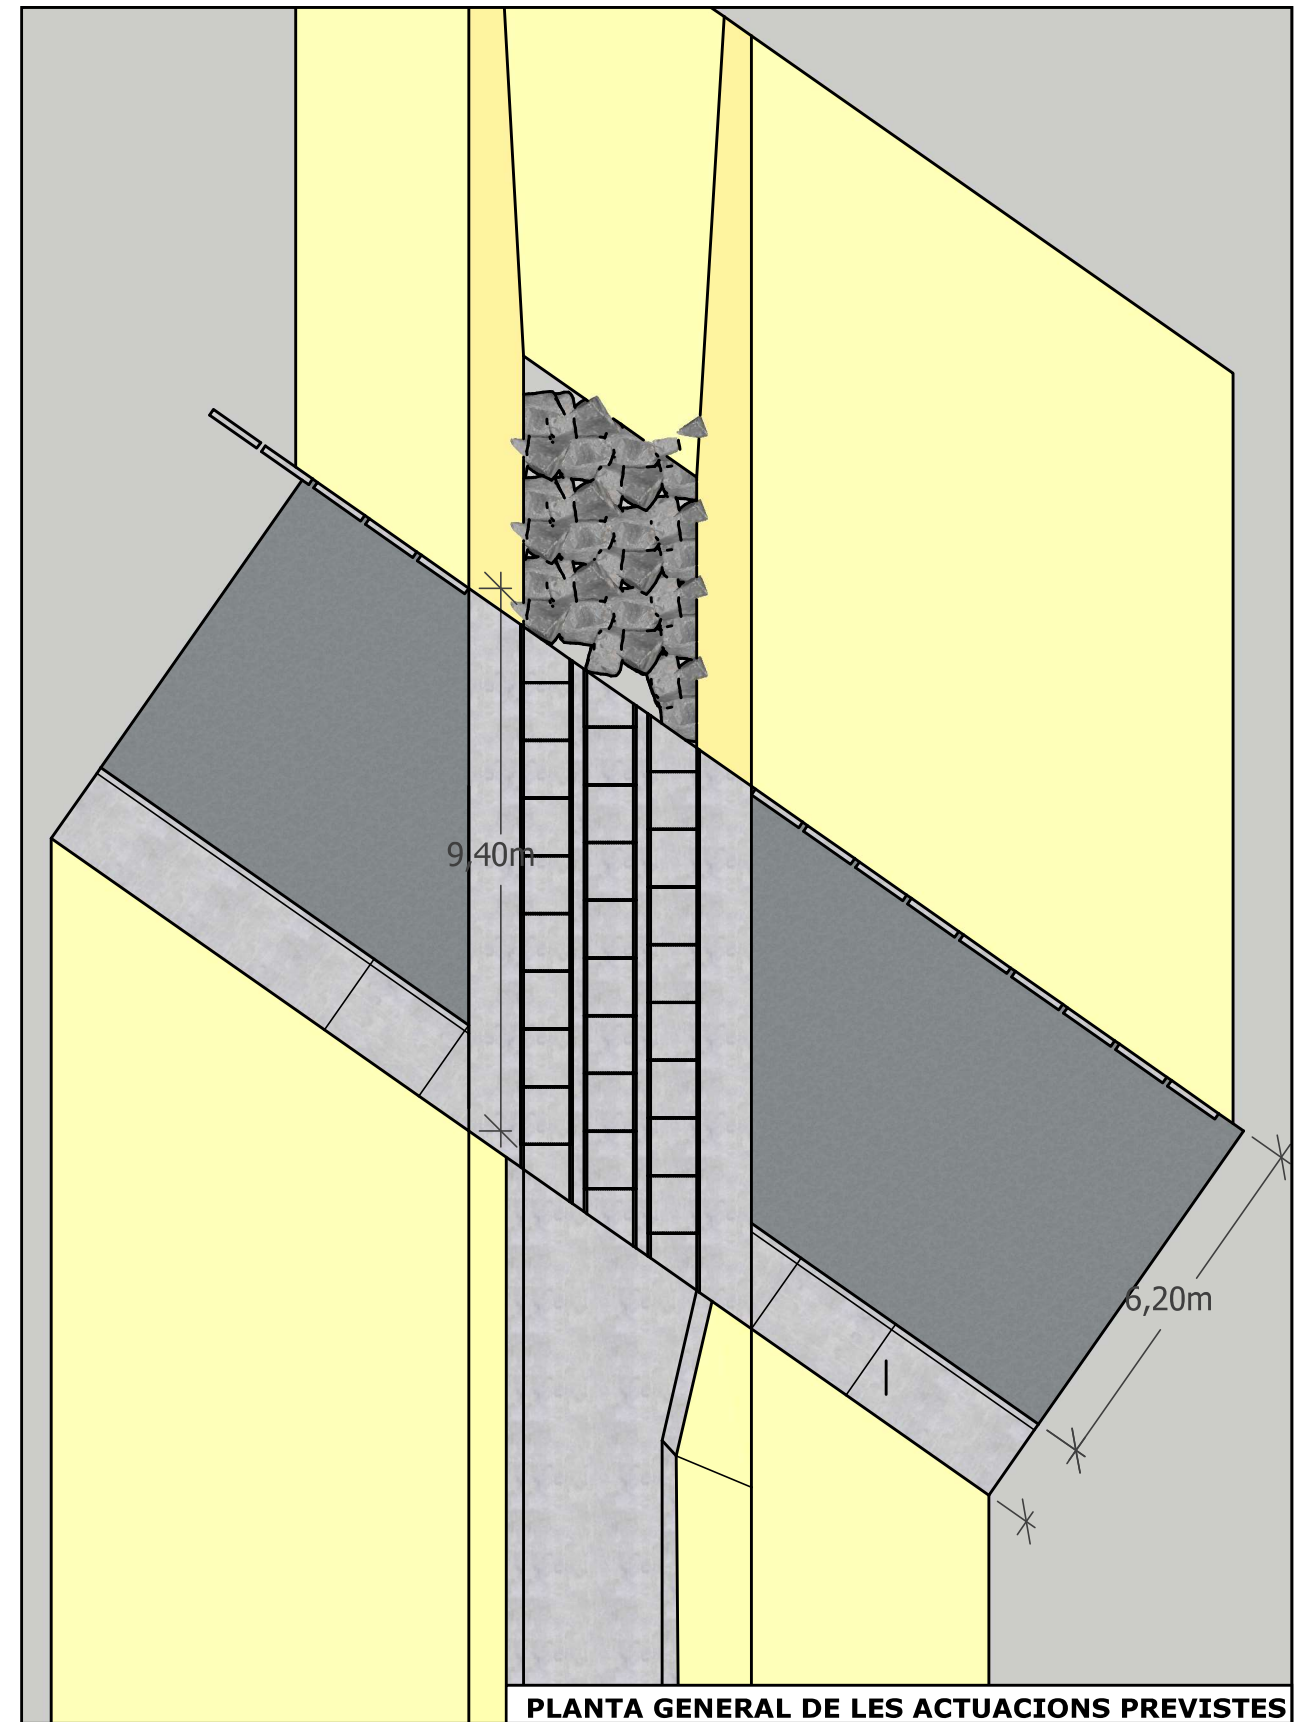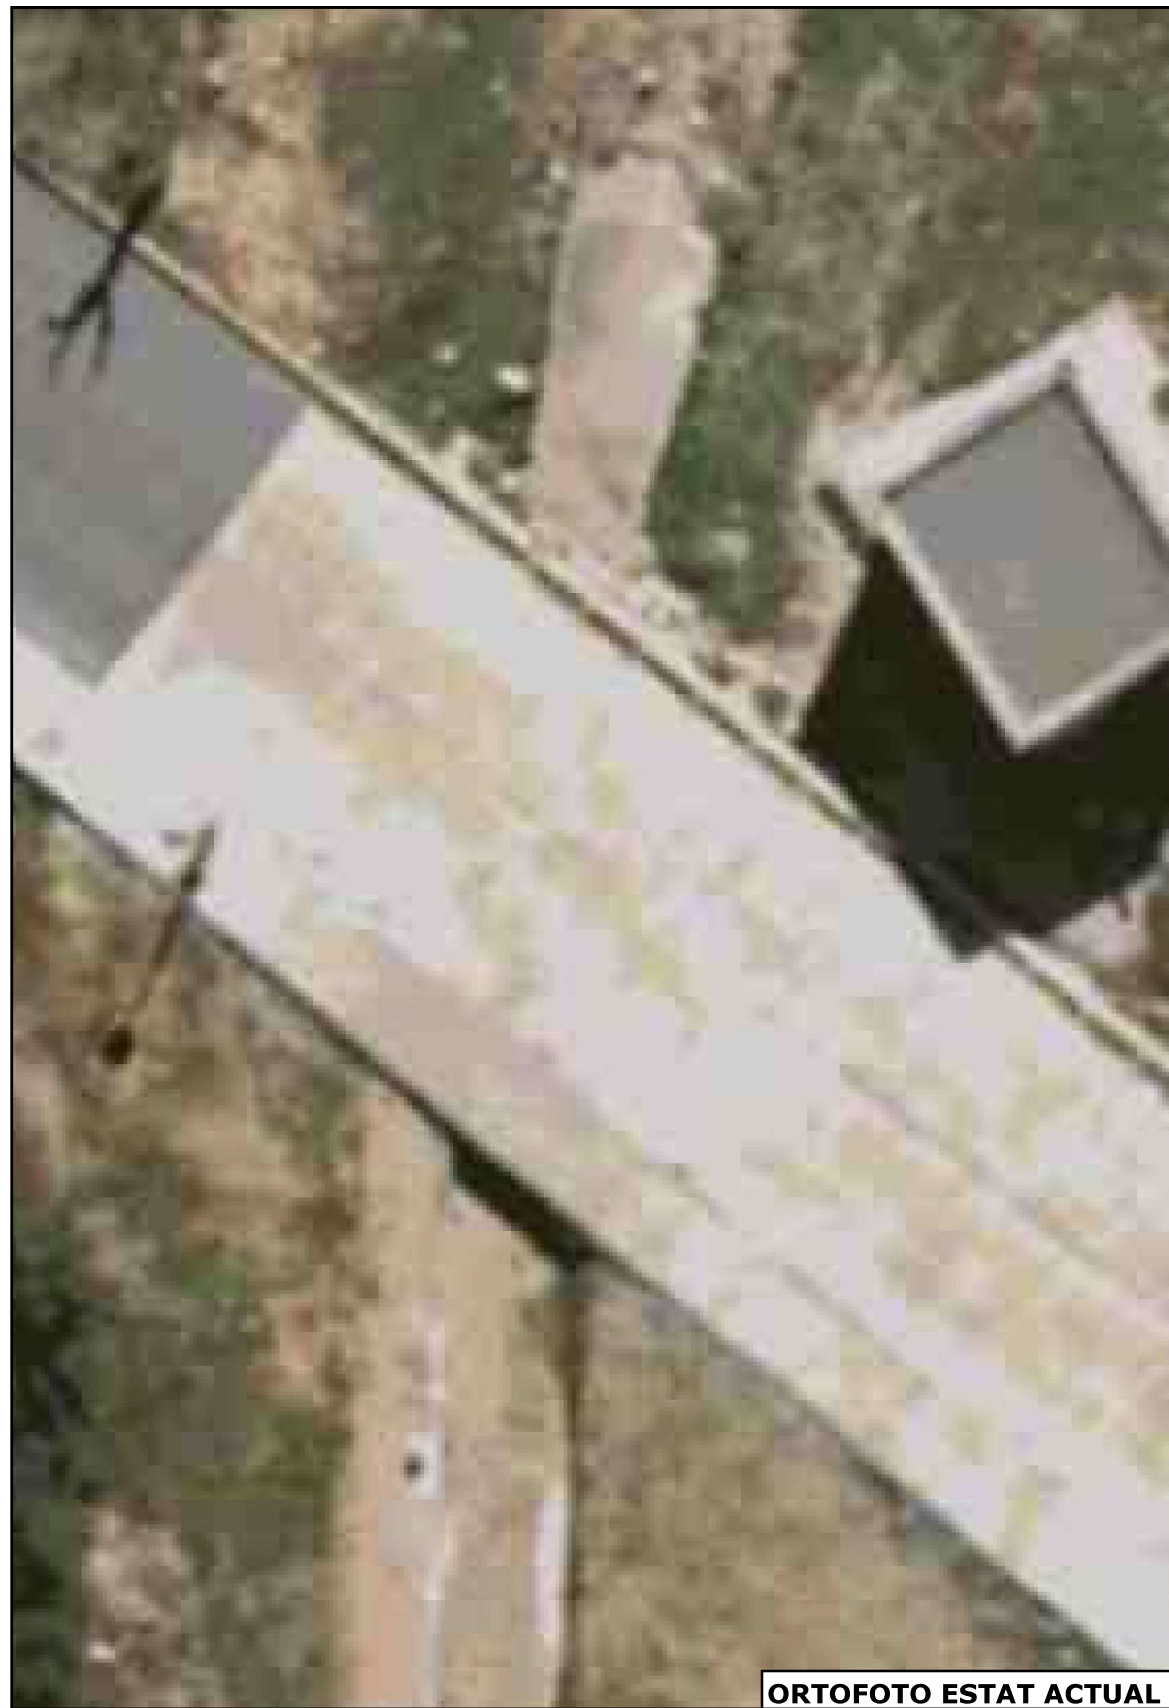

MEMÒRIA VALORADA DE LES ACTUACIONS DE MANTENIMENT  
EN EL CAMÍ DE L'AIGUA EN EL SEU CREUAMENT AMB EL  
TORRENT DE CAL SETRÓ


**PLANTES DE L'ESTAT ACTUAL I DE LES  
ACTUACIONS PREVISTES**

E: 1/200 (A-3)

NOVEMBRE 2017

06



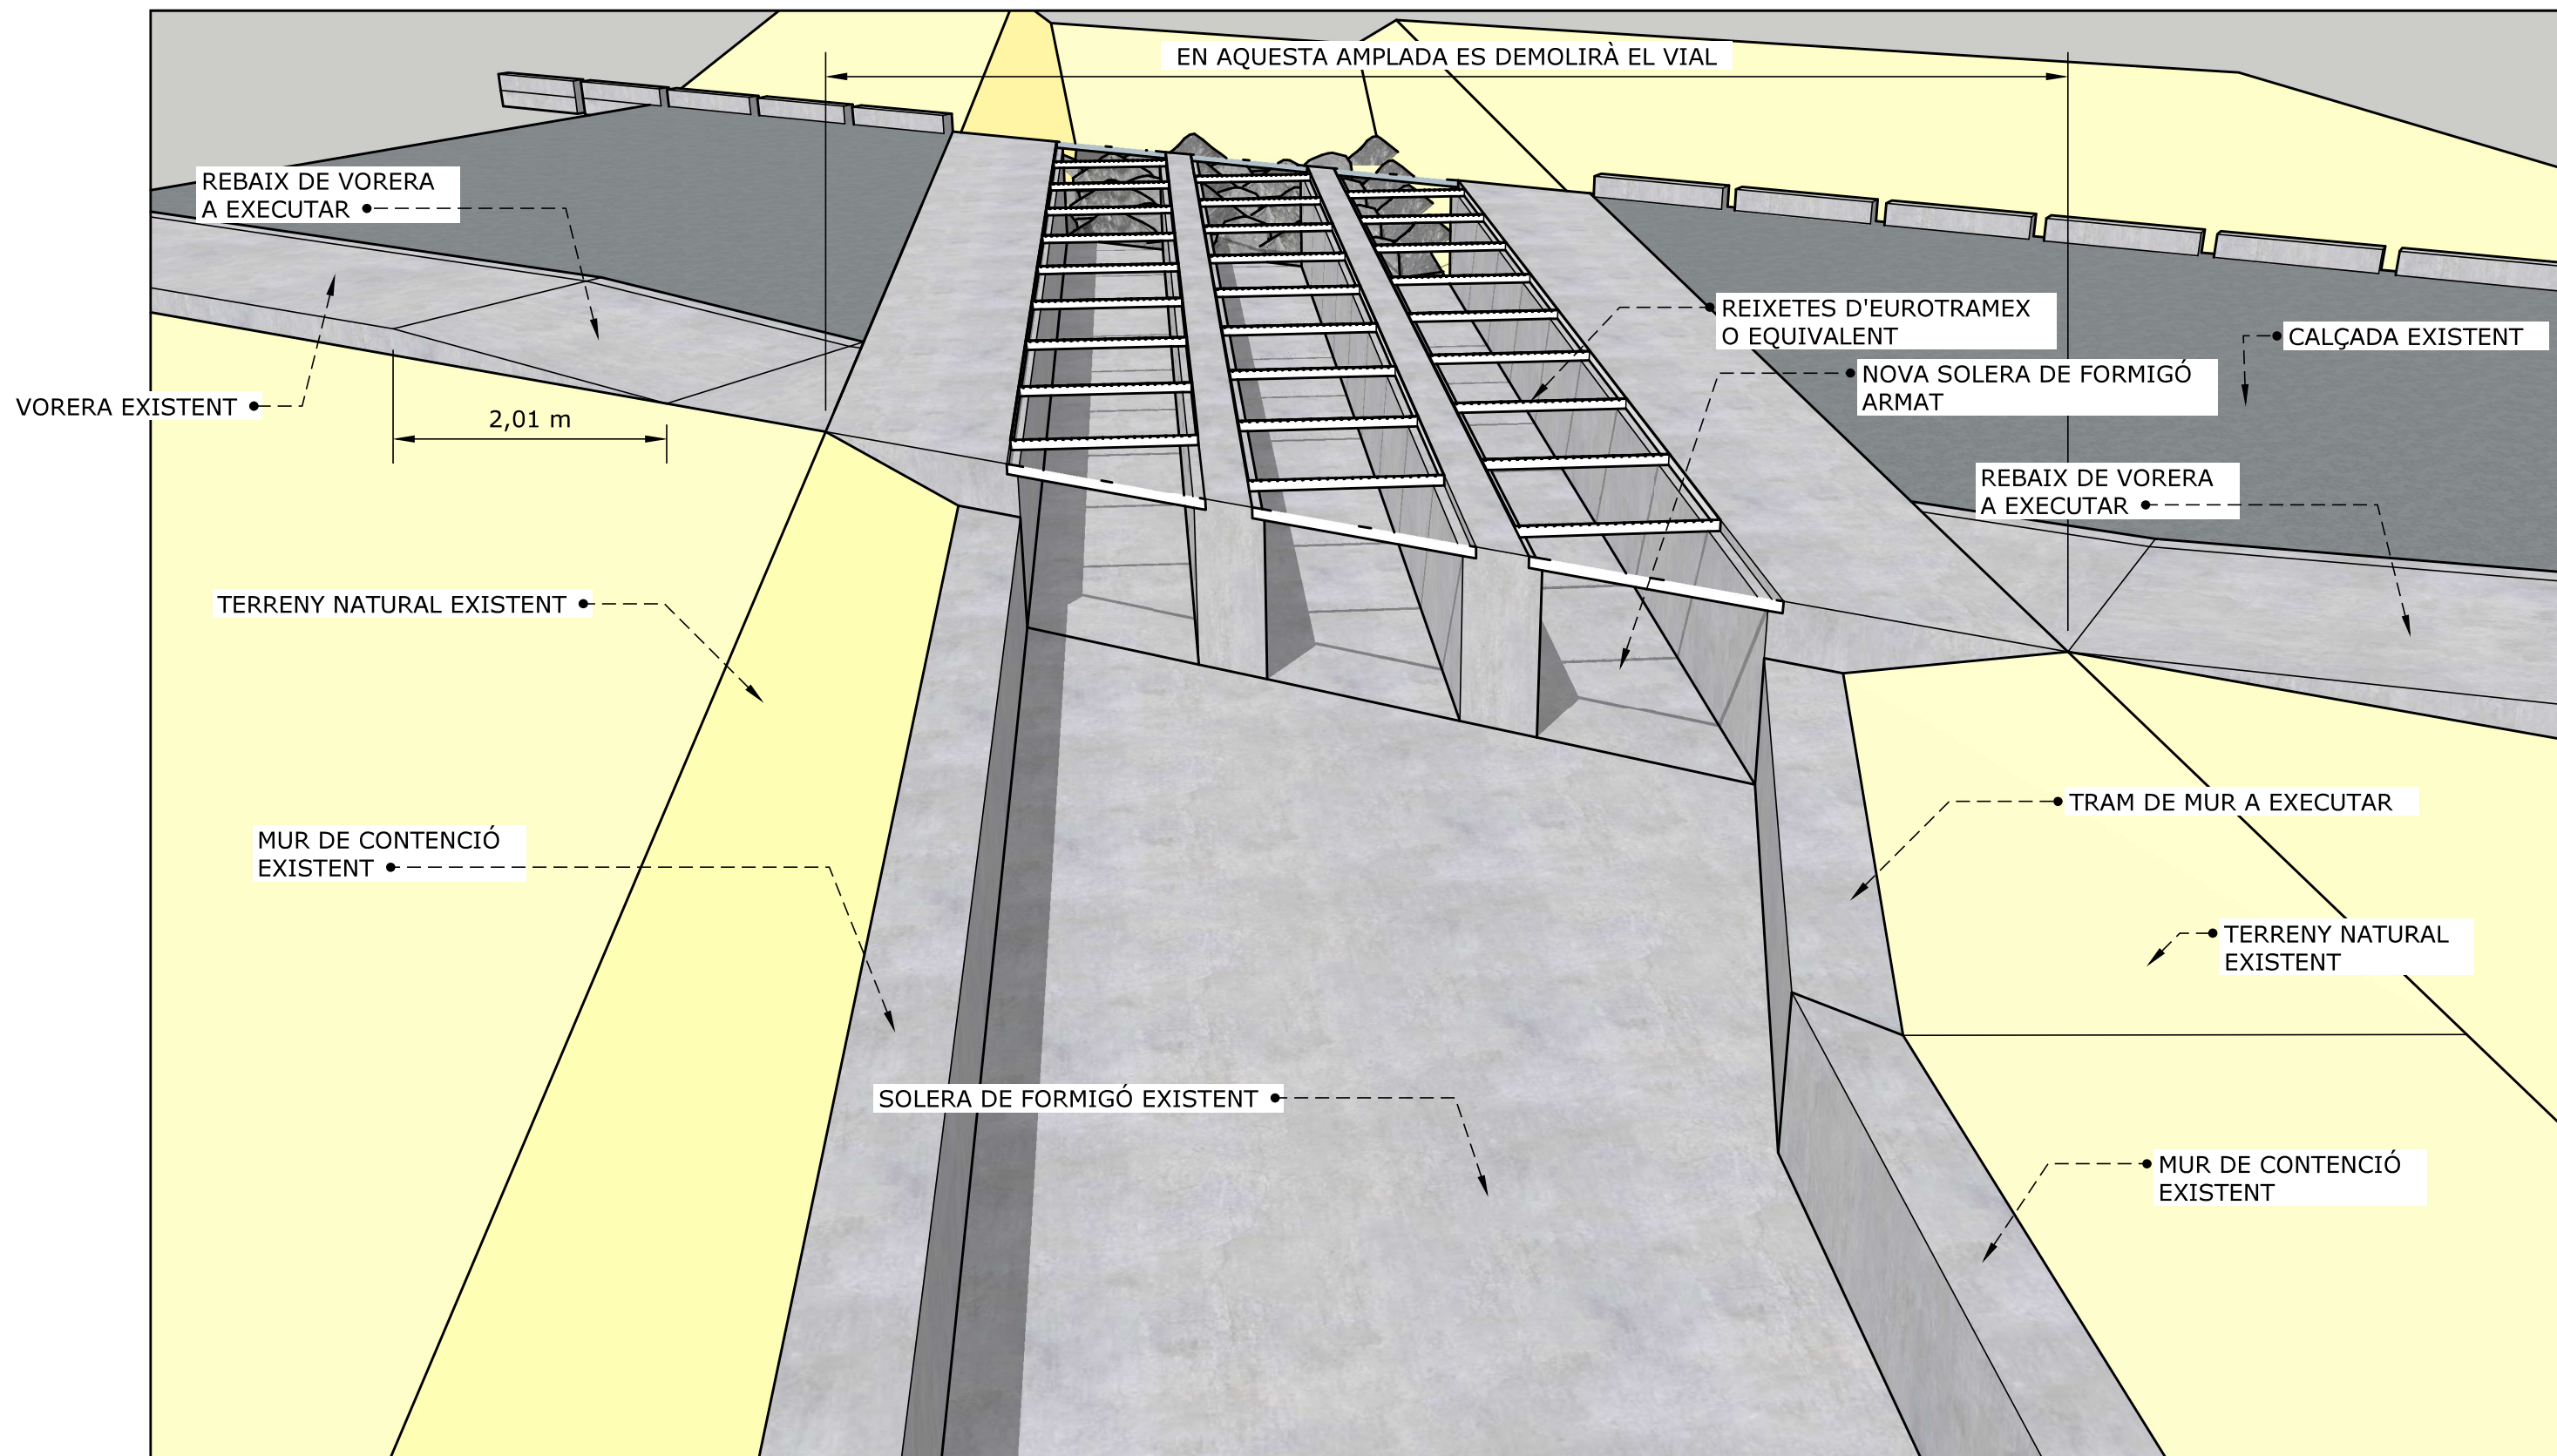

MEMÒRIA VALORADA DE LES ACTUACIONS DE MANTENIMENT  
EN EL CAMÍ DE L'AIGUA EN EL SEU CREUAMENT AMB EL  
TORRENT DE CAL SETRÓ


**VISTA 1 DES DEL NORD**

SENSE ESCALA

NOVEMBRE 2017

07



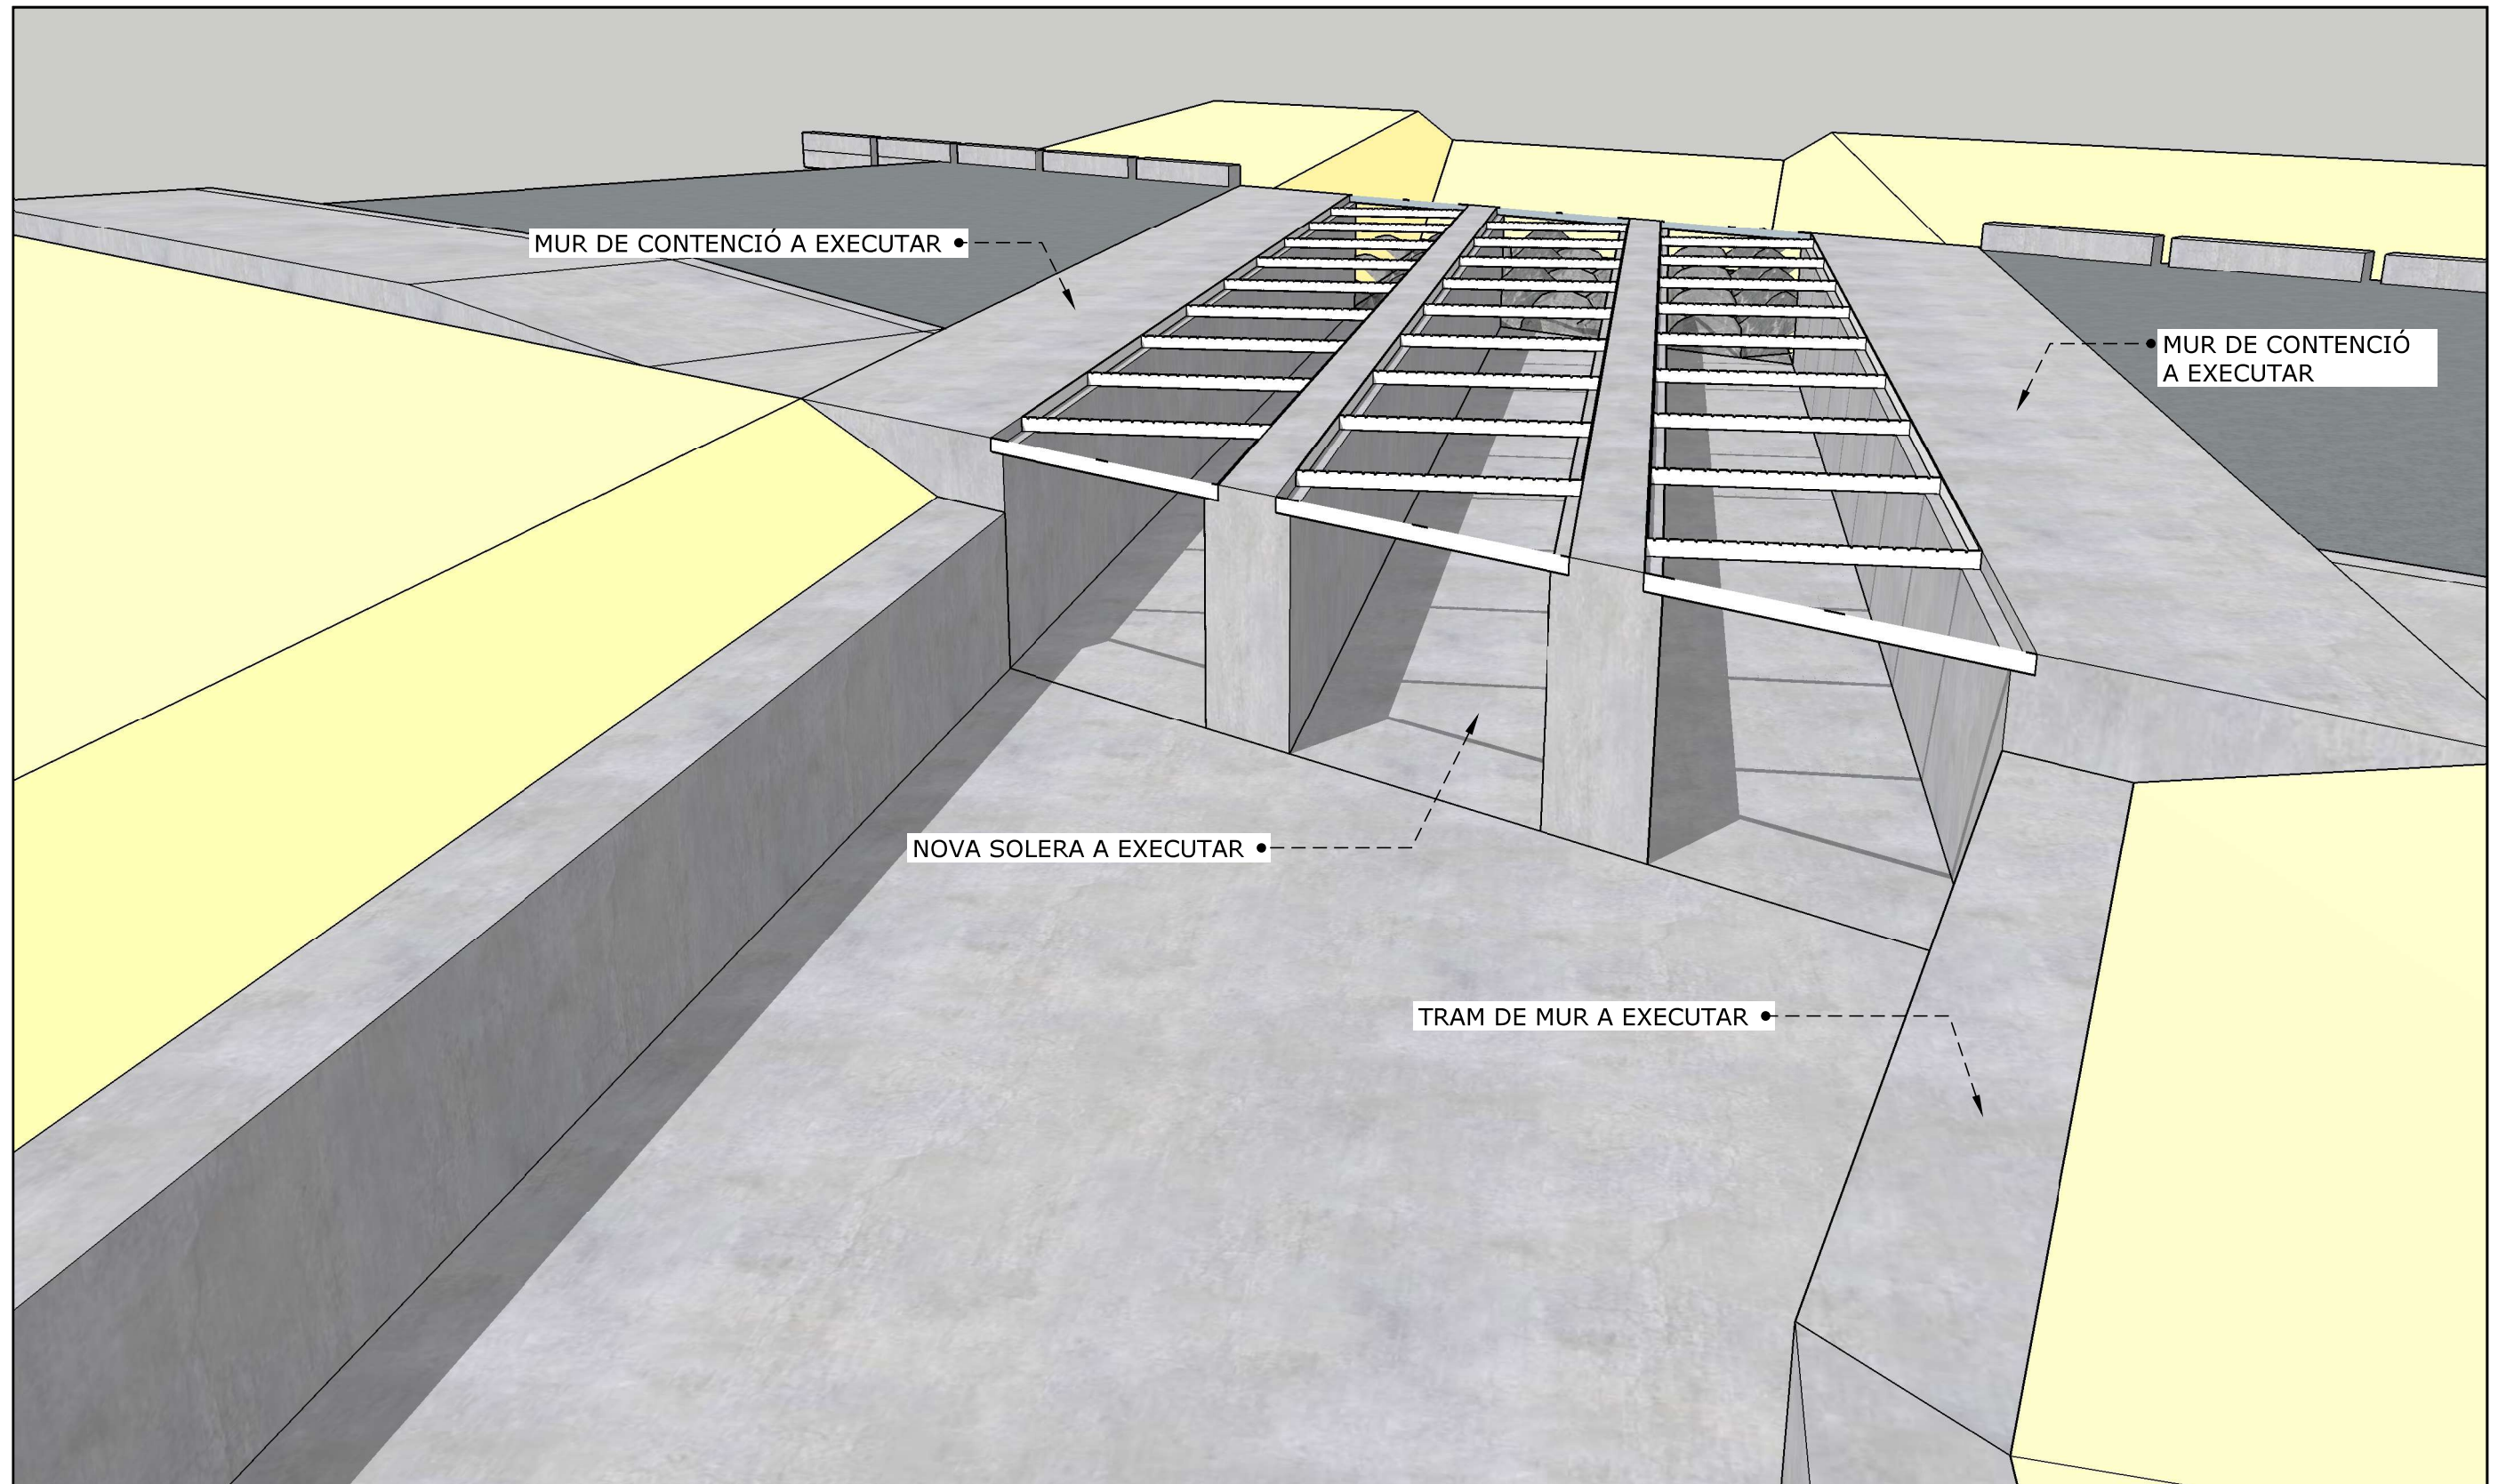

MEMÒRIA VALORADA DE LES ACTUACIONS DE MANTENIMENT  
EN EL CAMÍ DE L'AIGUA EN EL SEU CREUAMENT AMB EL  
TORRENT DE CAL SETRÓ


**VISTA 2 DES DEL NORD**

SENSE ESCALA

NOVEMBRE 2017

08



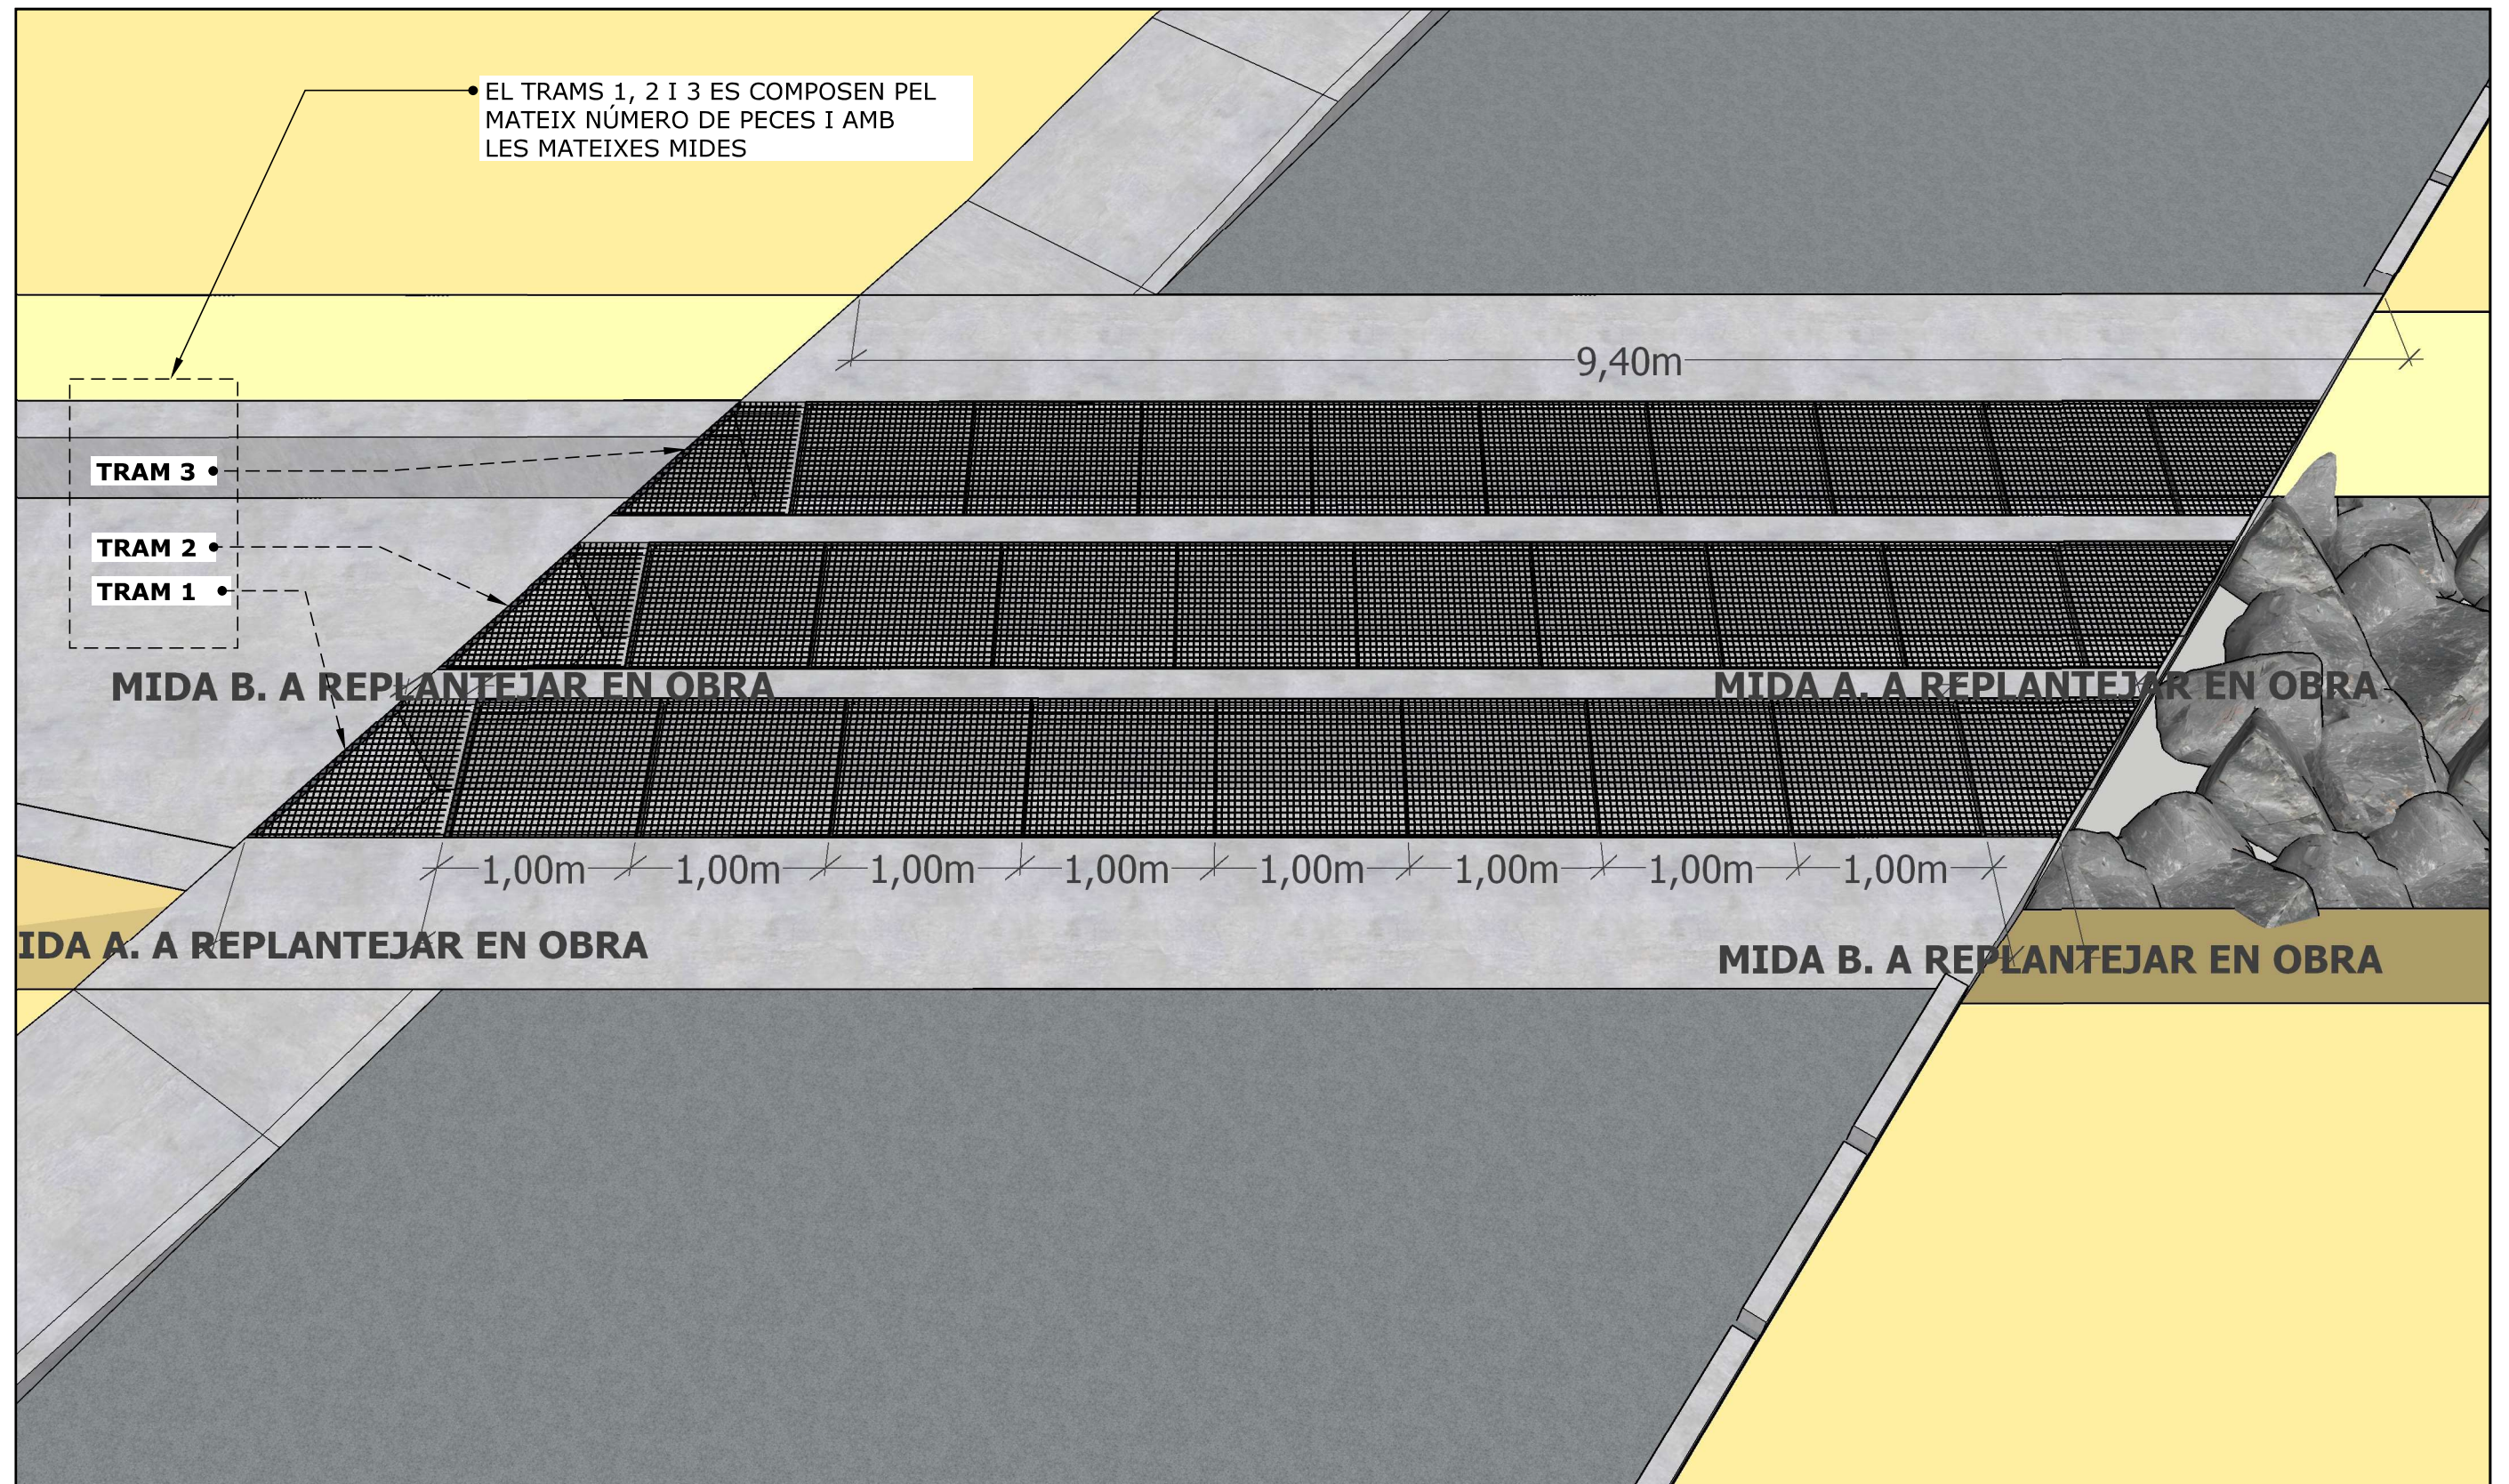

MEMÒRIA VALORADA DE LES ACTUACIONS DE MANTENIMENT  
EN EL CAMÍ DE L'AIGUA EN EL SEU CREUAMENT AMB EL  
TORRENT DE CAL SETRÓ


**VISTA 1 REPLANTEIG DE LES REIXES**

SENSE ESCALA

NOVEMBRE 2017

09



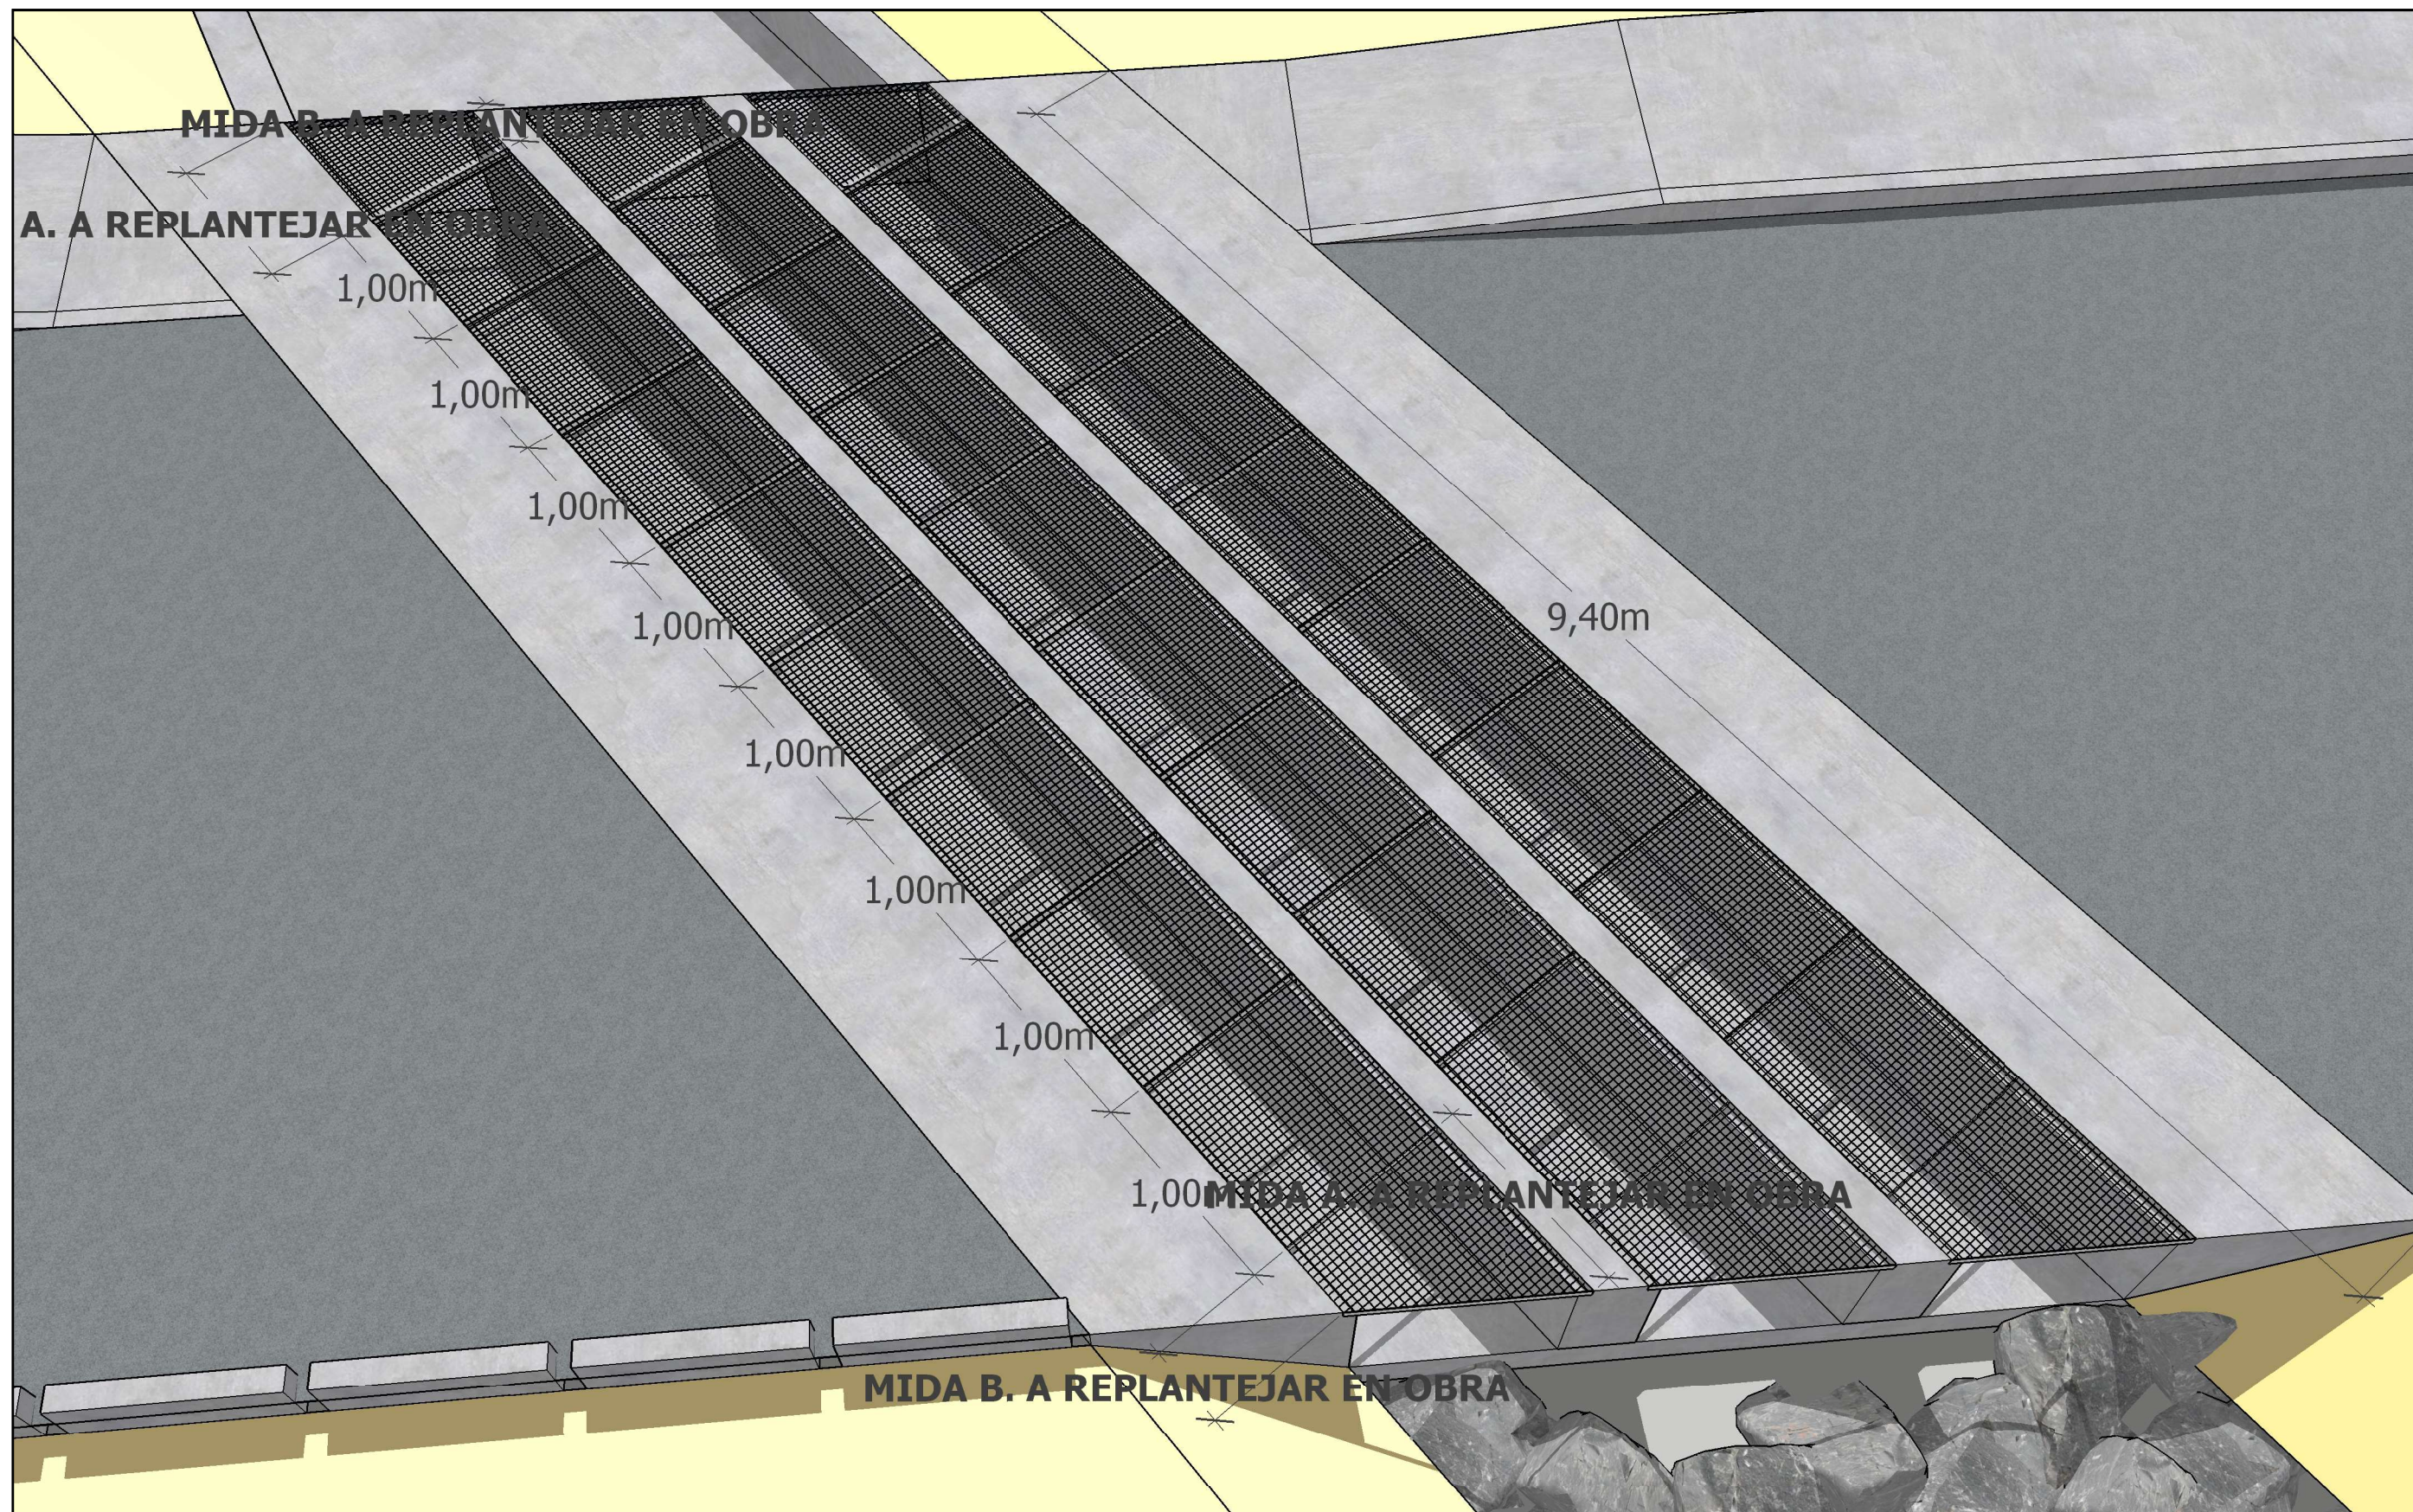


MEMÒRIA VALORADA DE LES ACTUACIONS DE MANTENIMENT  
EN EL CAMÍ DE L'AIGUA EN EL SEU CREUAMENT AMB EL  
TORRENT DE CAL SETRÓ

**VISTA 2 REPLANTEIG DE LES REIXES**

SENSE ESCALA

NOVEMBRE 2017



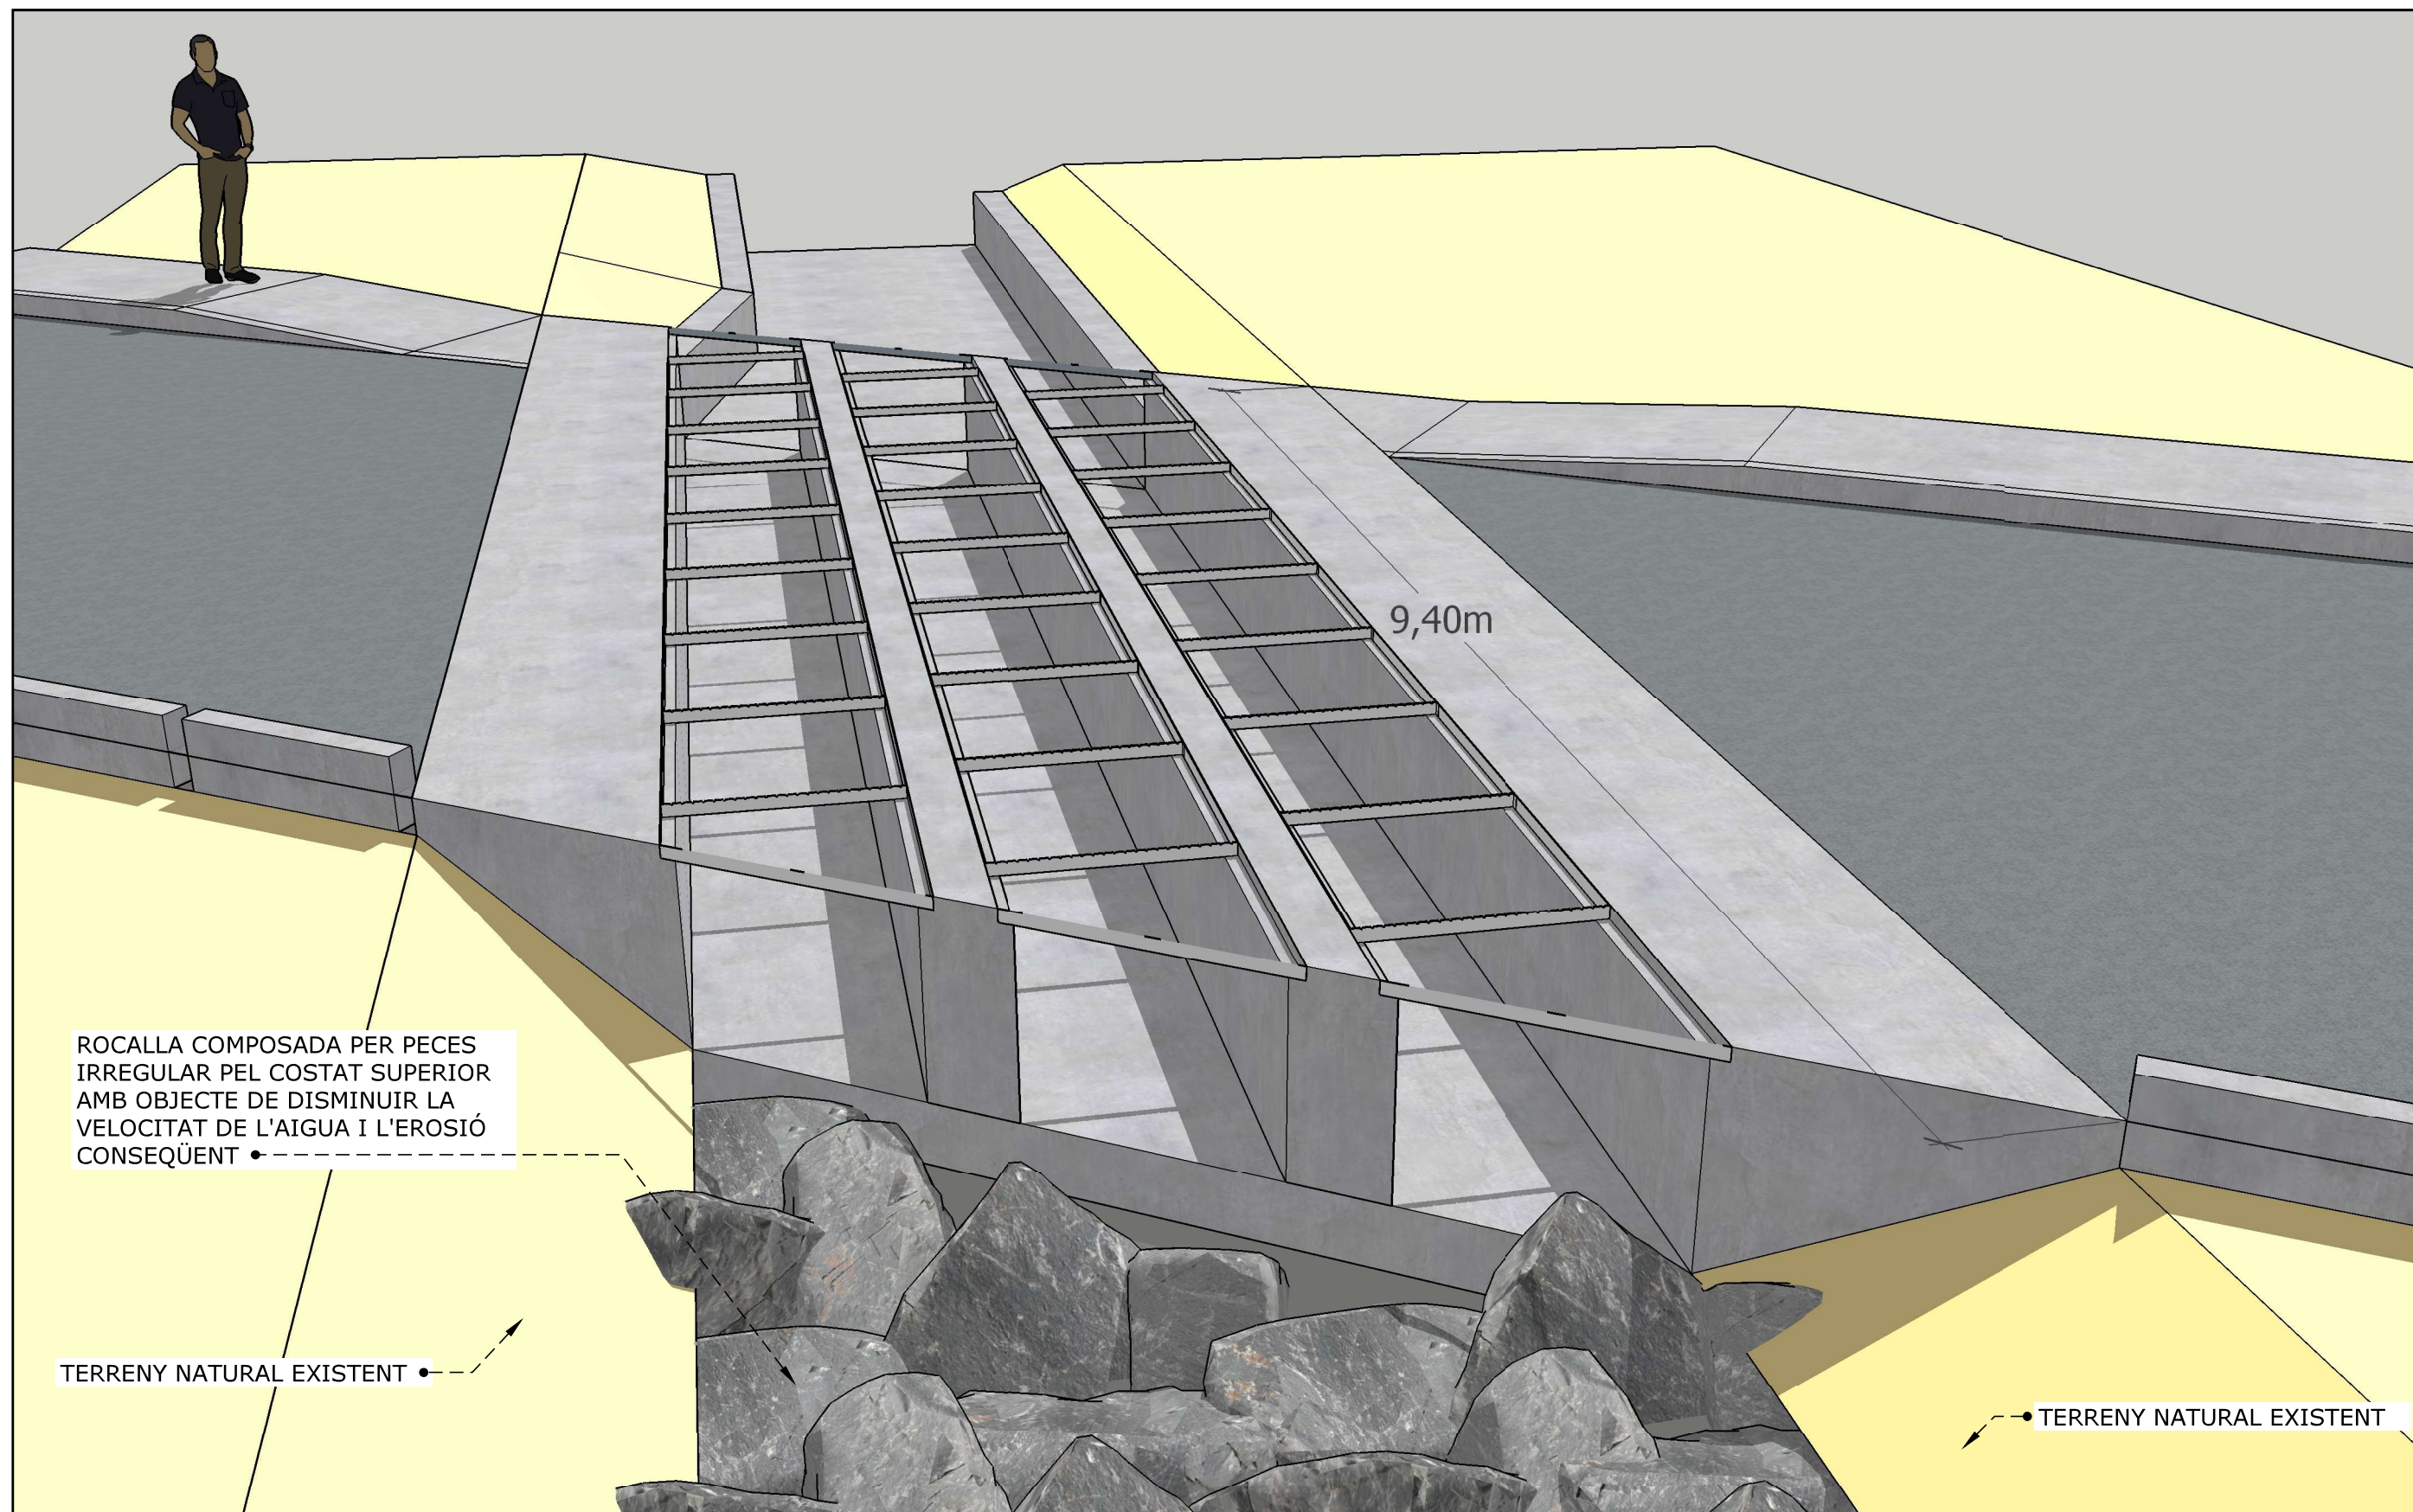

ROCALLA COMPOSADA PER PECES IRREGULAR PEL COSTAT SUPERIOR AMB OBJECTE DE DISMINUIR LA VELOCITAT DE L'AIGUA I L'EROSIÓ CONSEQÜENT •

TERRENY NATURAL EXISTENT •

• TERRENY NATURAL EXISTENT

MEMÒRIA VALORADA DE LES ACTUACIONS DE MANTENIMENT EN EL CAMÍ DE L'AIGUA EN EL SEU CREUAMENT AMB EL TORRENT DE CAL SETRÓ


**VISTA 1 DES DEL SUD**

SENSE ESCALA

NOVEMBRE 2017

11



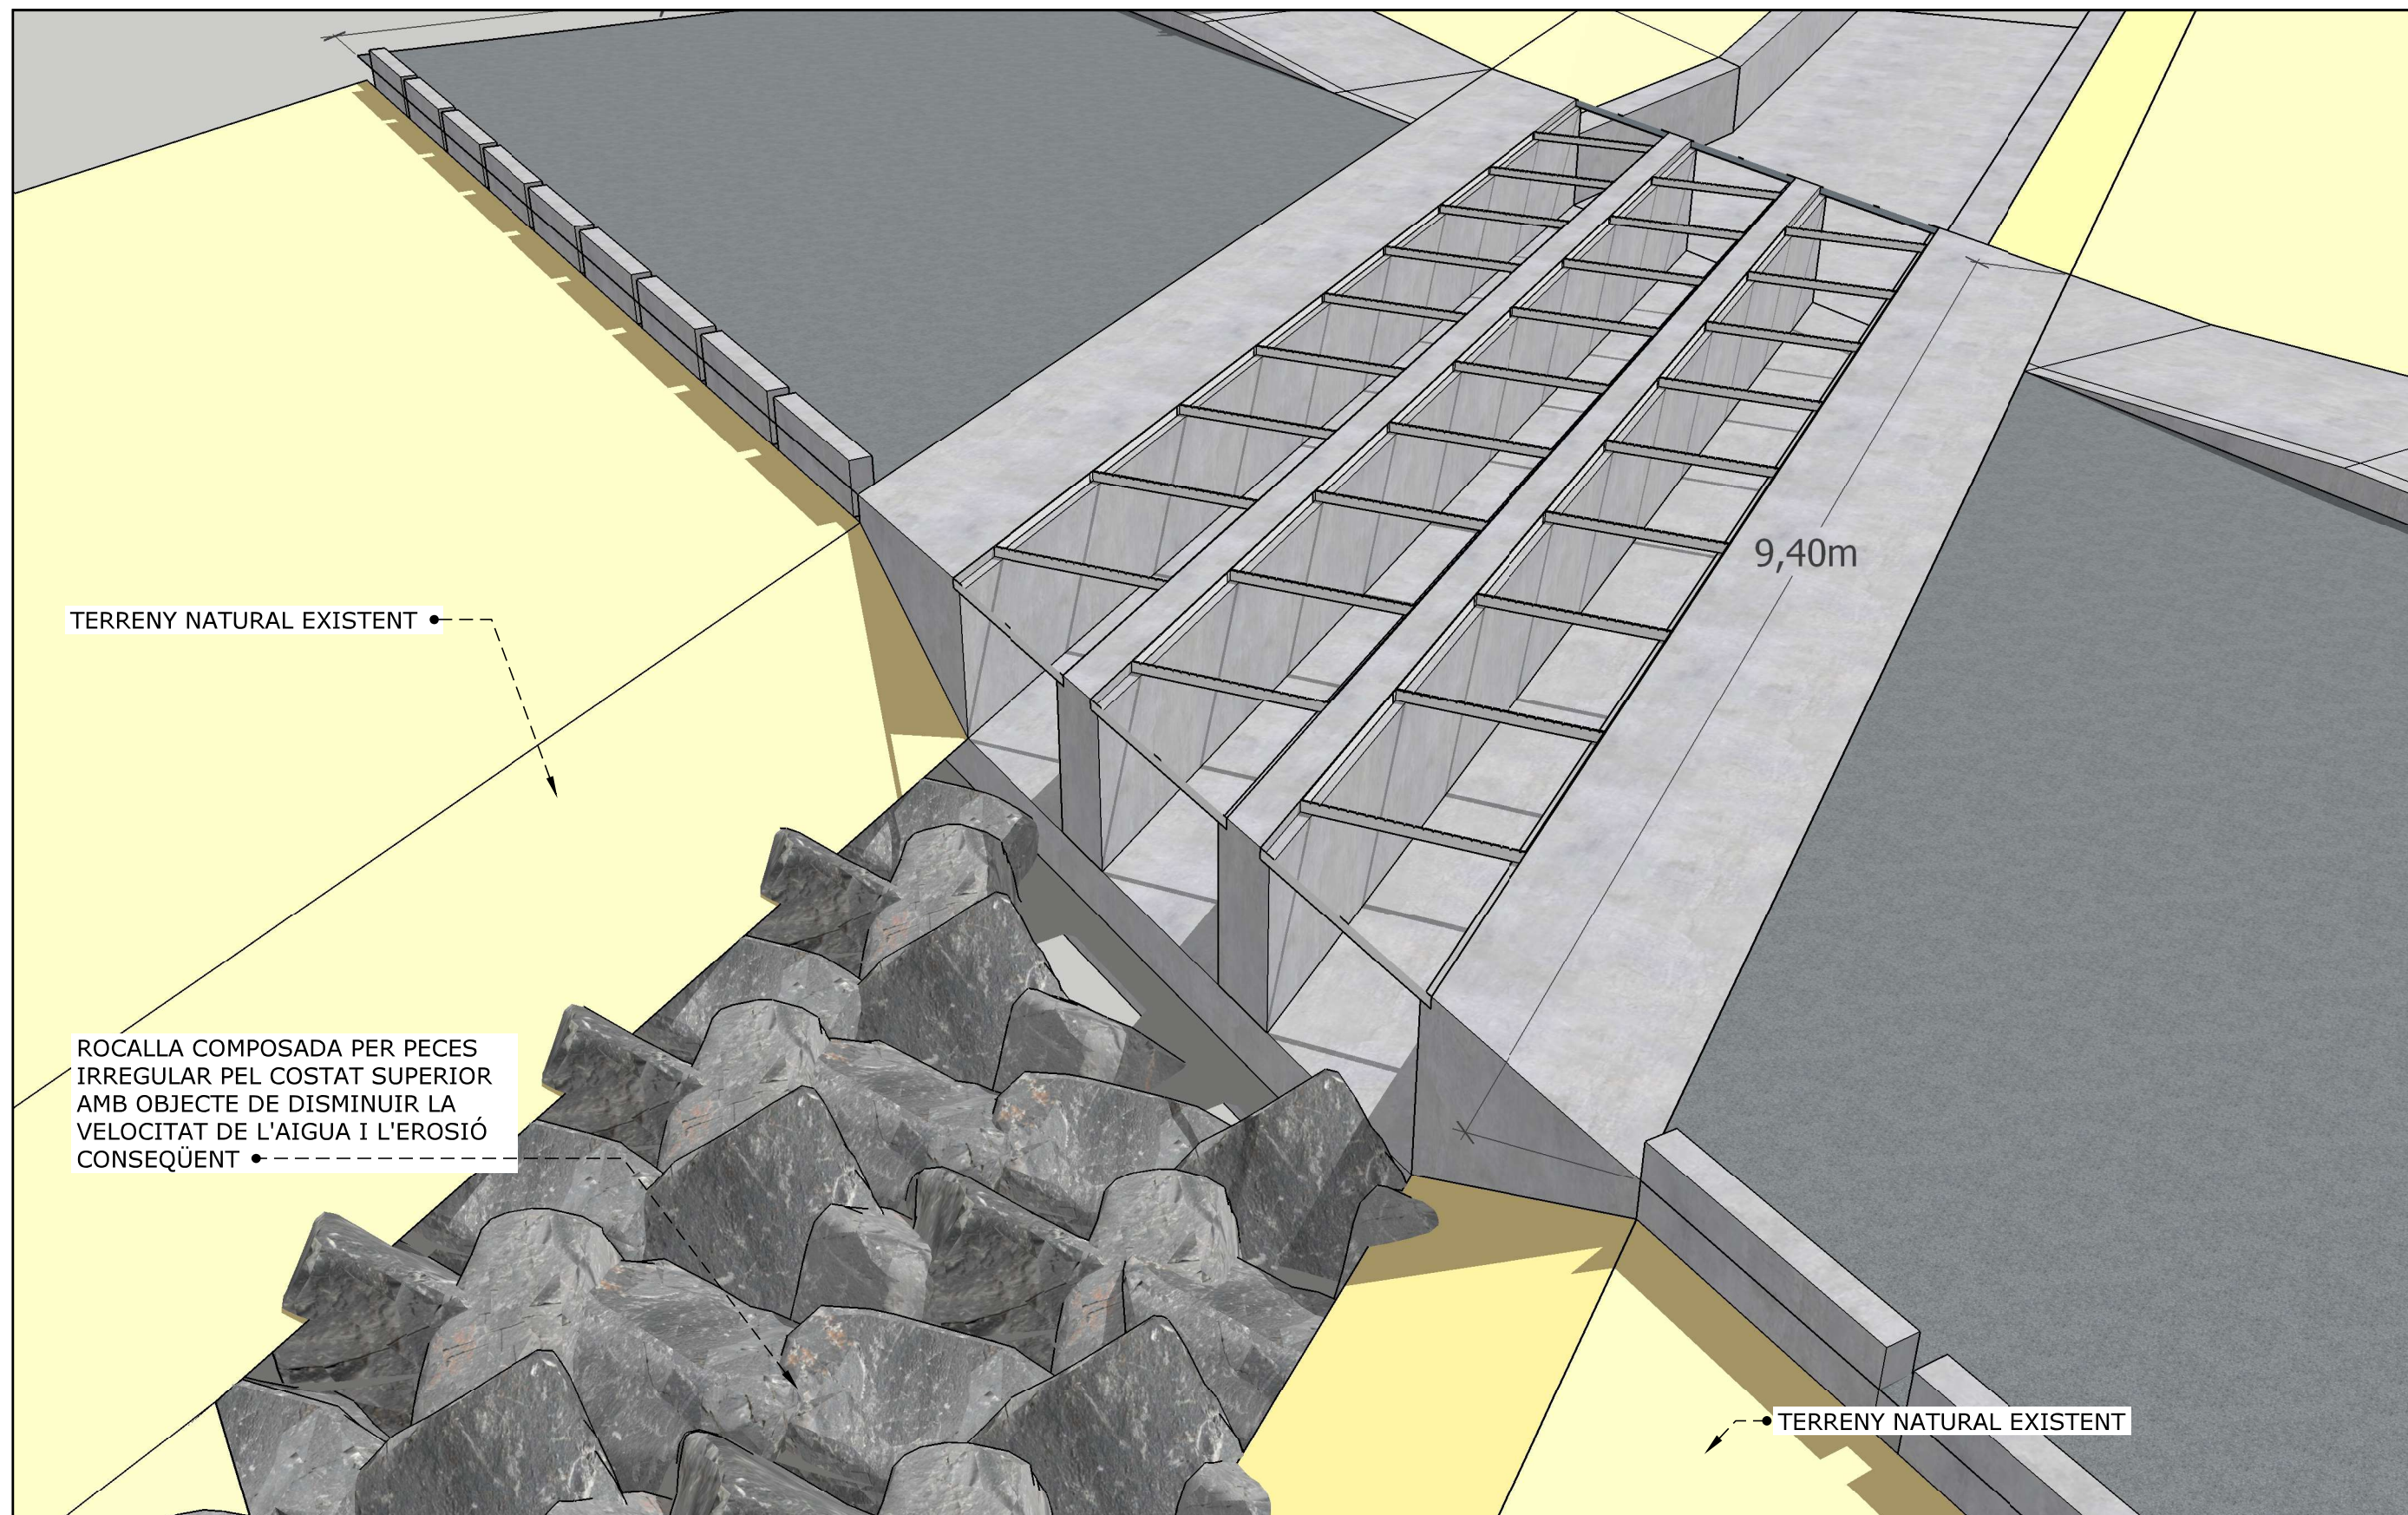

TERRENY NATURAL EXISTENT

ROCALLA COMPOSADA PER PECES  
IRREGULAR PEL COSTAT SUPERIOR  
AMB OBJECTE DE DISMINUIR LA  
VELOCITAT DE L'AIGUA I L'EROSIÓ  
CONSEQÜENT

9,40m

TERRENY NATURAL EXISTENT

MEMÒRIA VALORADA DE LES ACTUACIONS DE MANTENIMENT  
EN EL CAMÍ DE L'AIGUA EN EL SEU CREUAMENT AMB EL  
TORRENT DE CAL SETRÓ


**VISTA 2 DES DEL SUD**

SENSE ESCALA

NOVEMBRE 2017

12



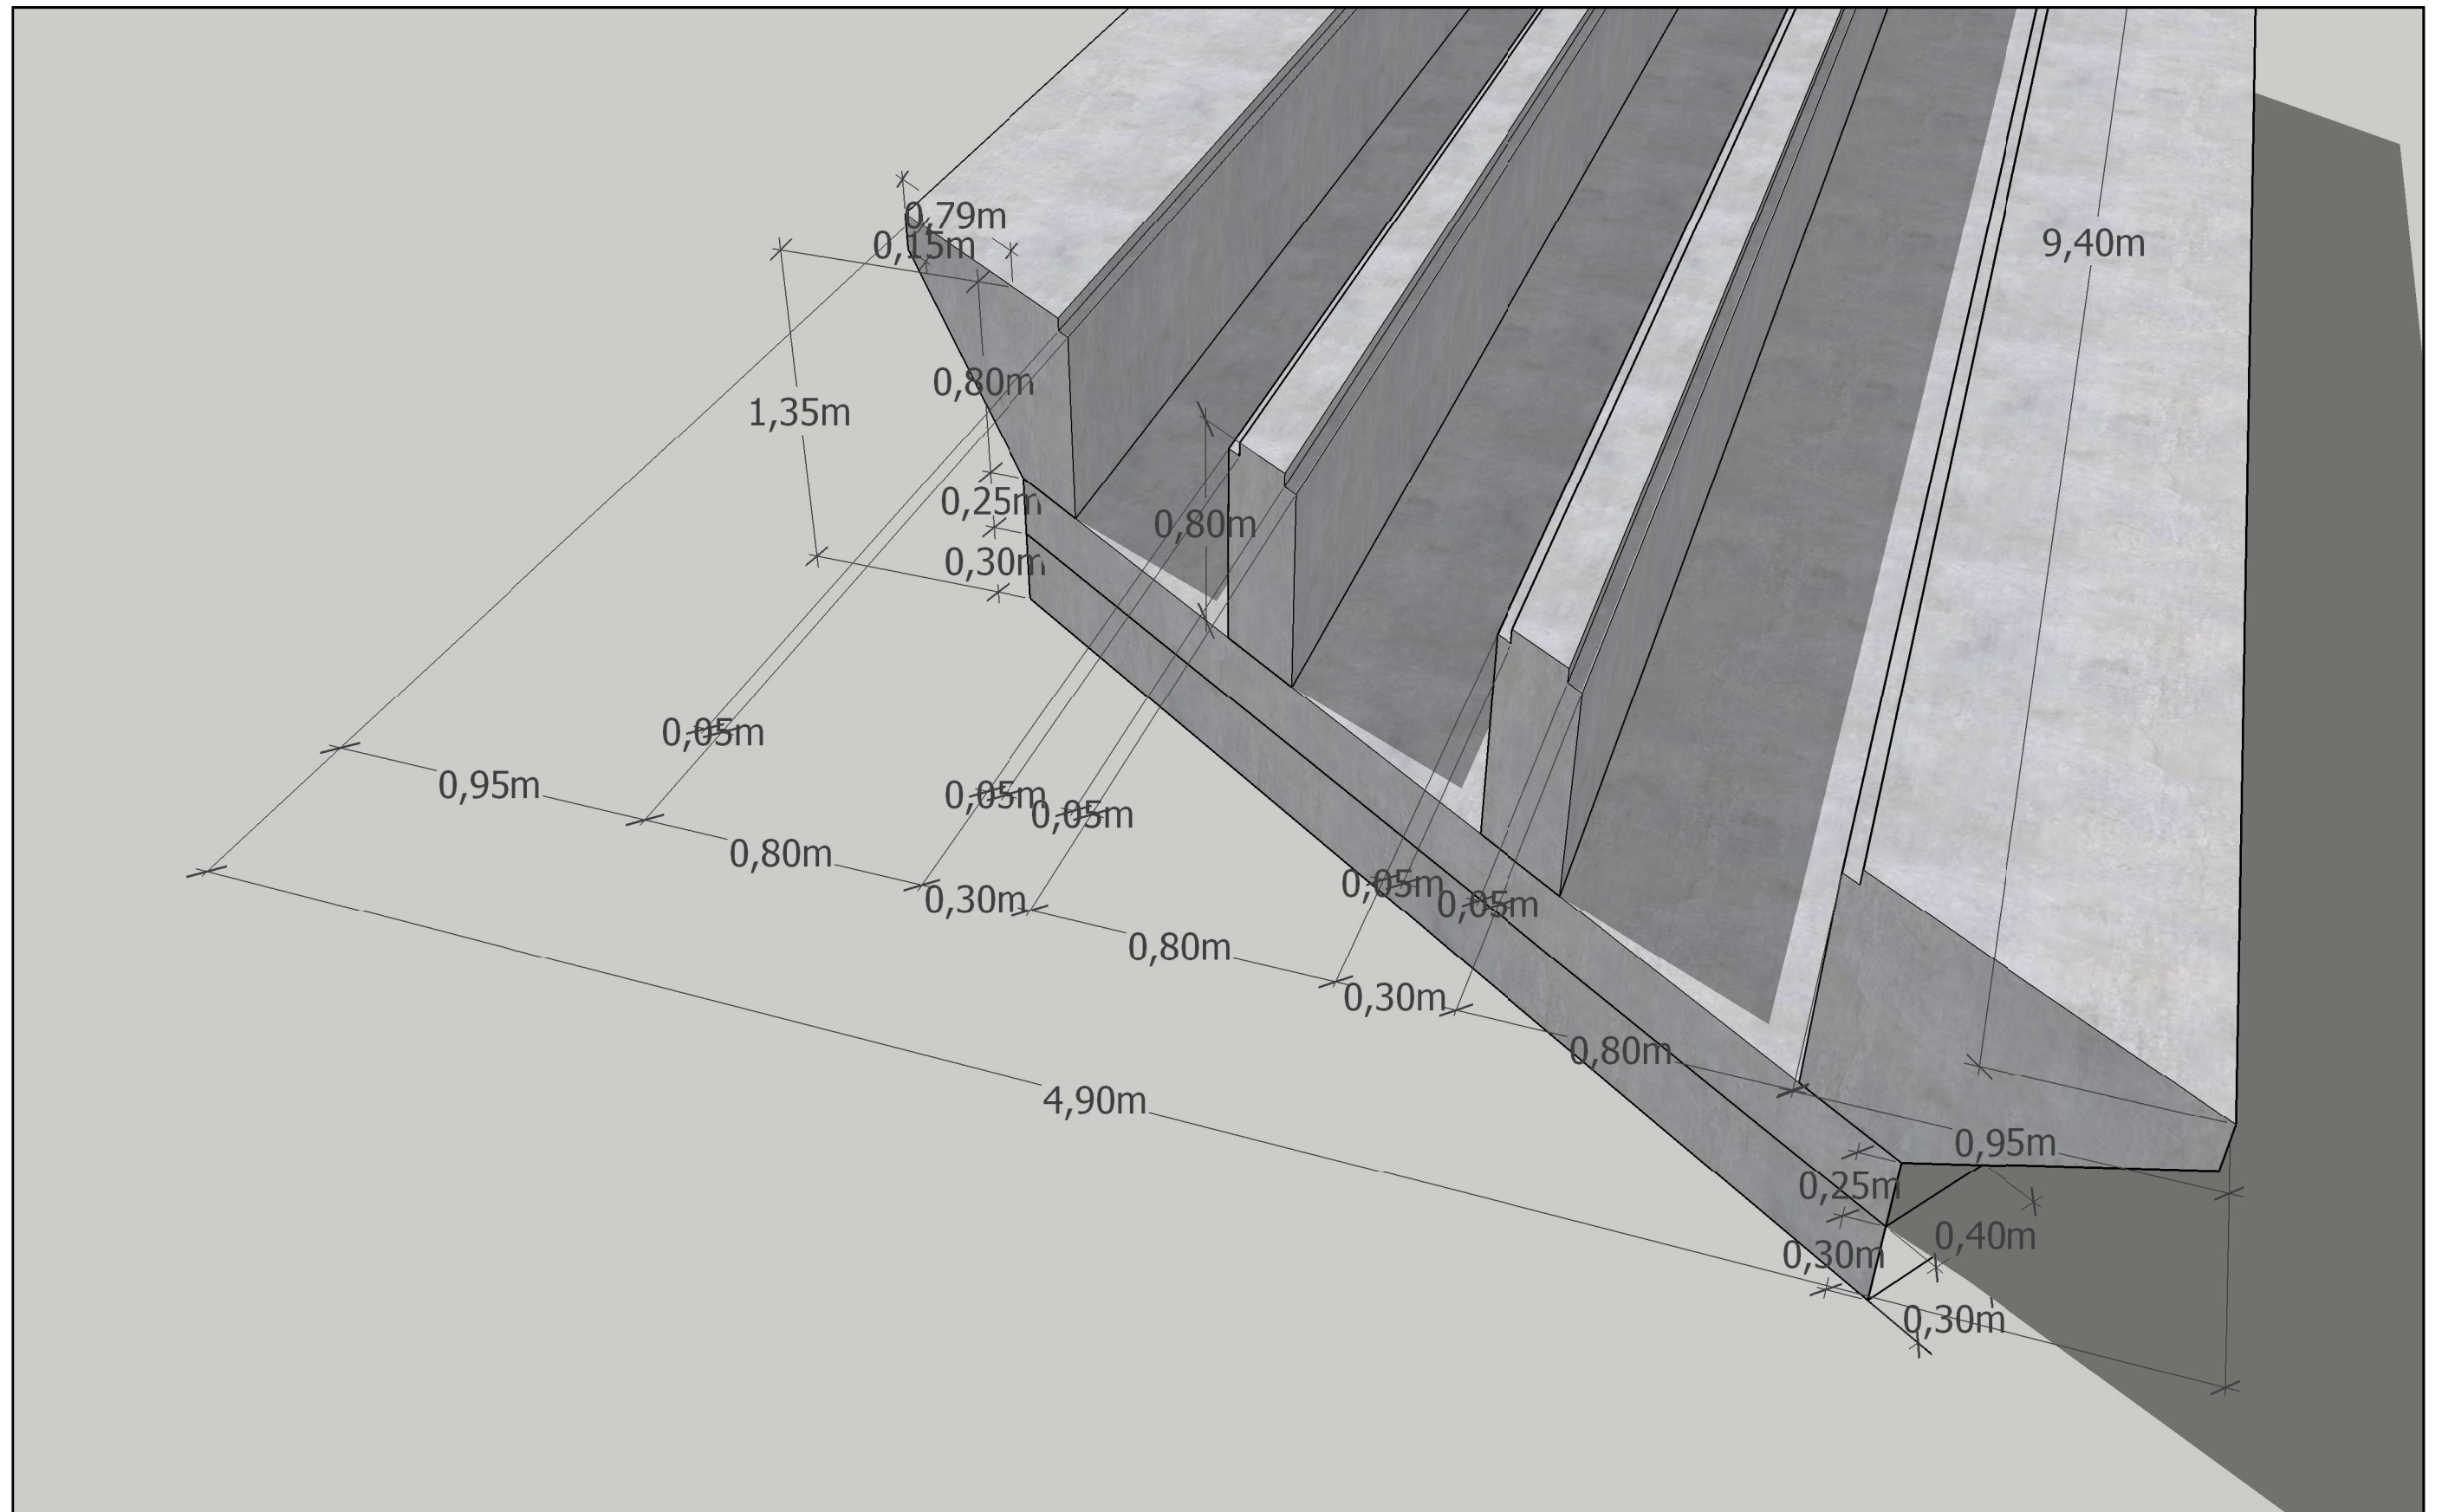


MEMÒRIA VALORADA DE LES ACTUACIONS DE MANTENIMENT  
EN EL CAMÍ DE L'AIGUA EN EL SEU CREUAMENT AMB EL  
TORRENT DE CAL SETRÓ

**REPLANTEIG. VISTA 1 DES DEL SUD**

SENSE ESCALA

NOVEMBRE 2017



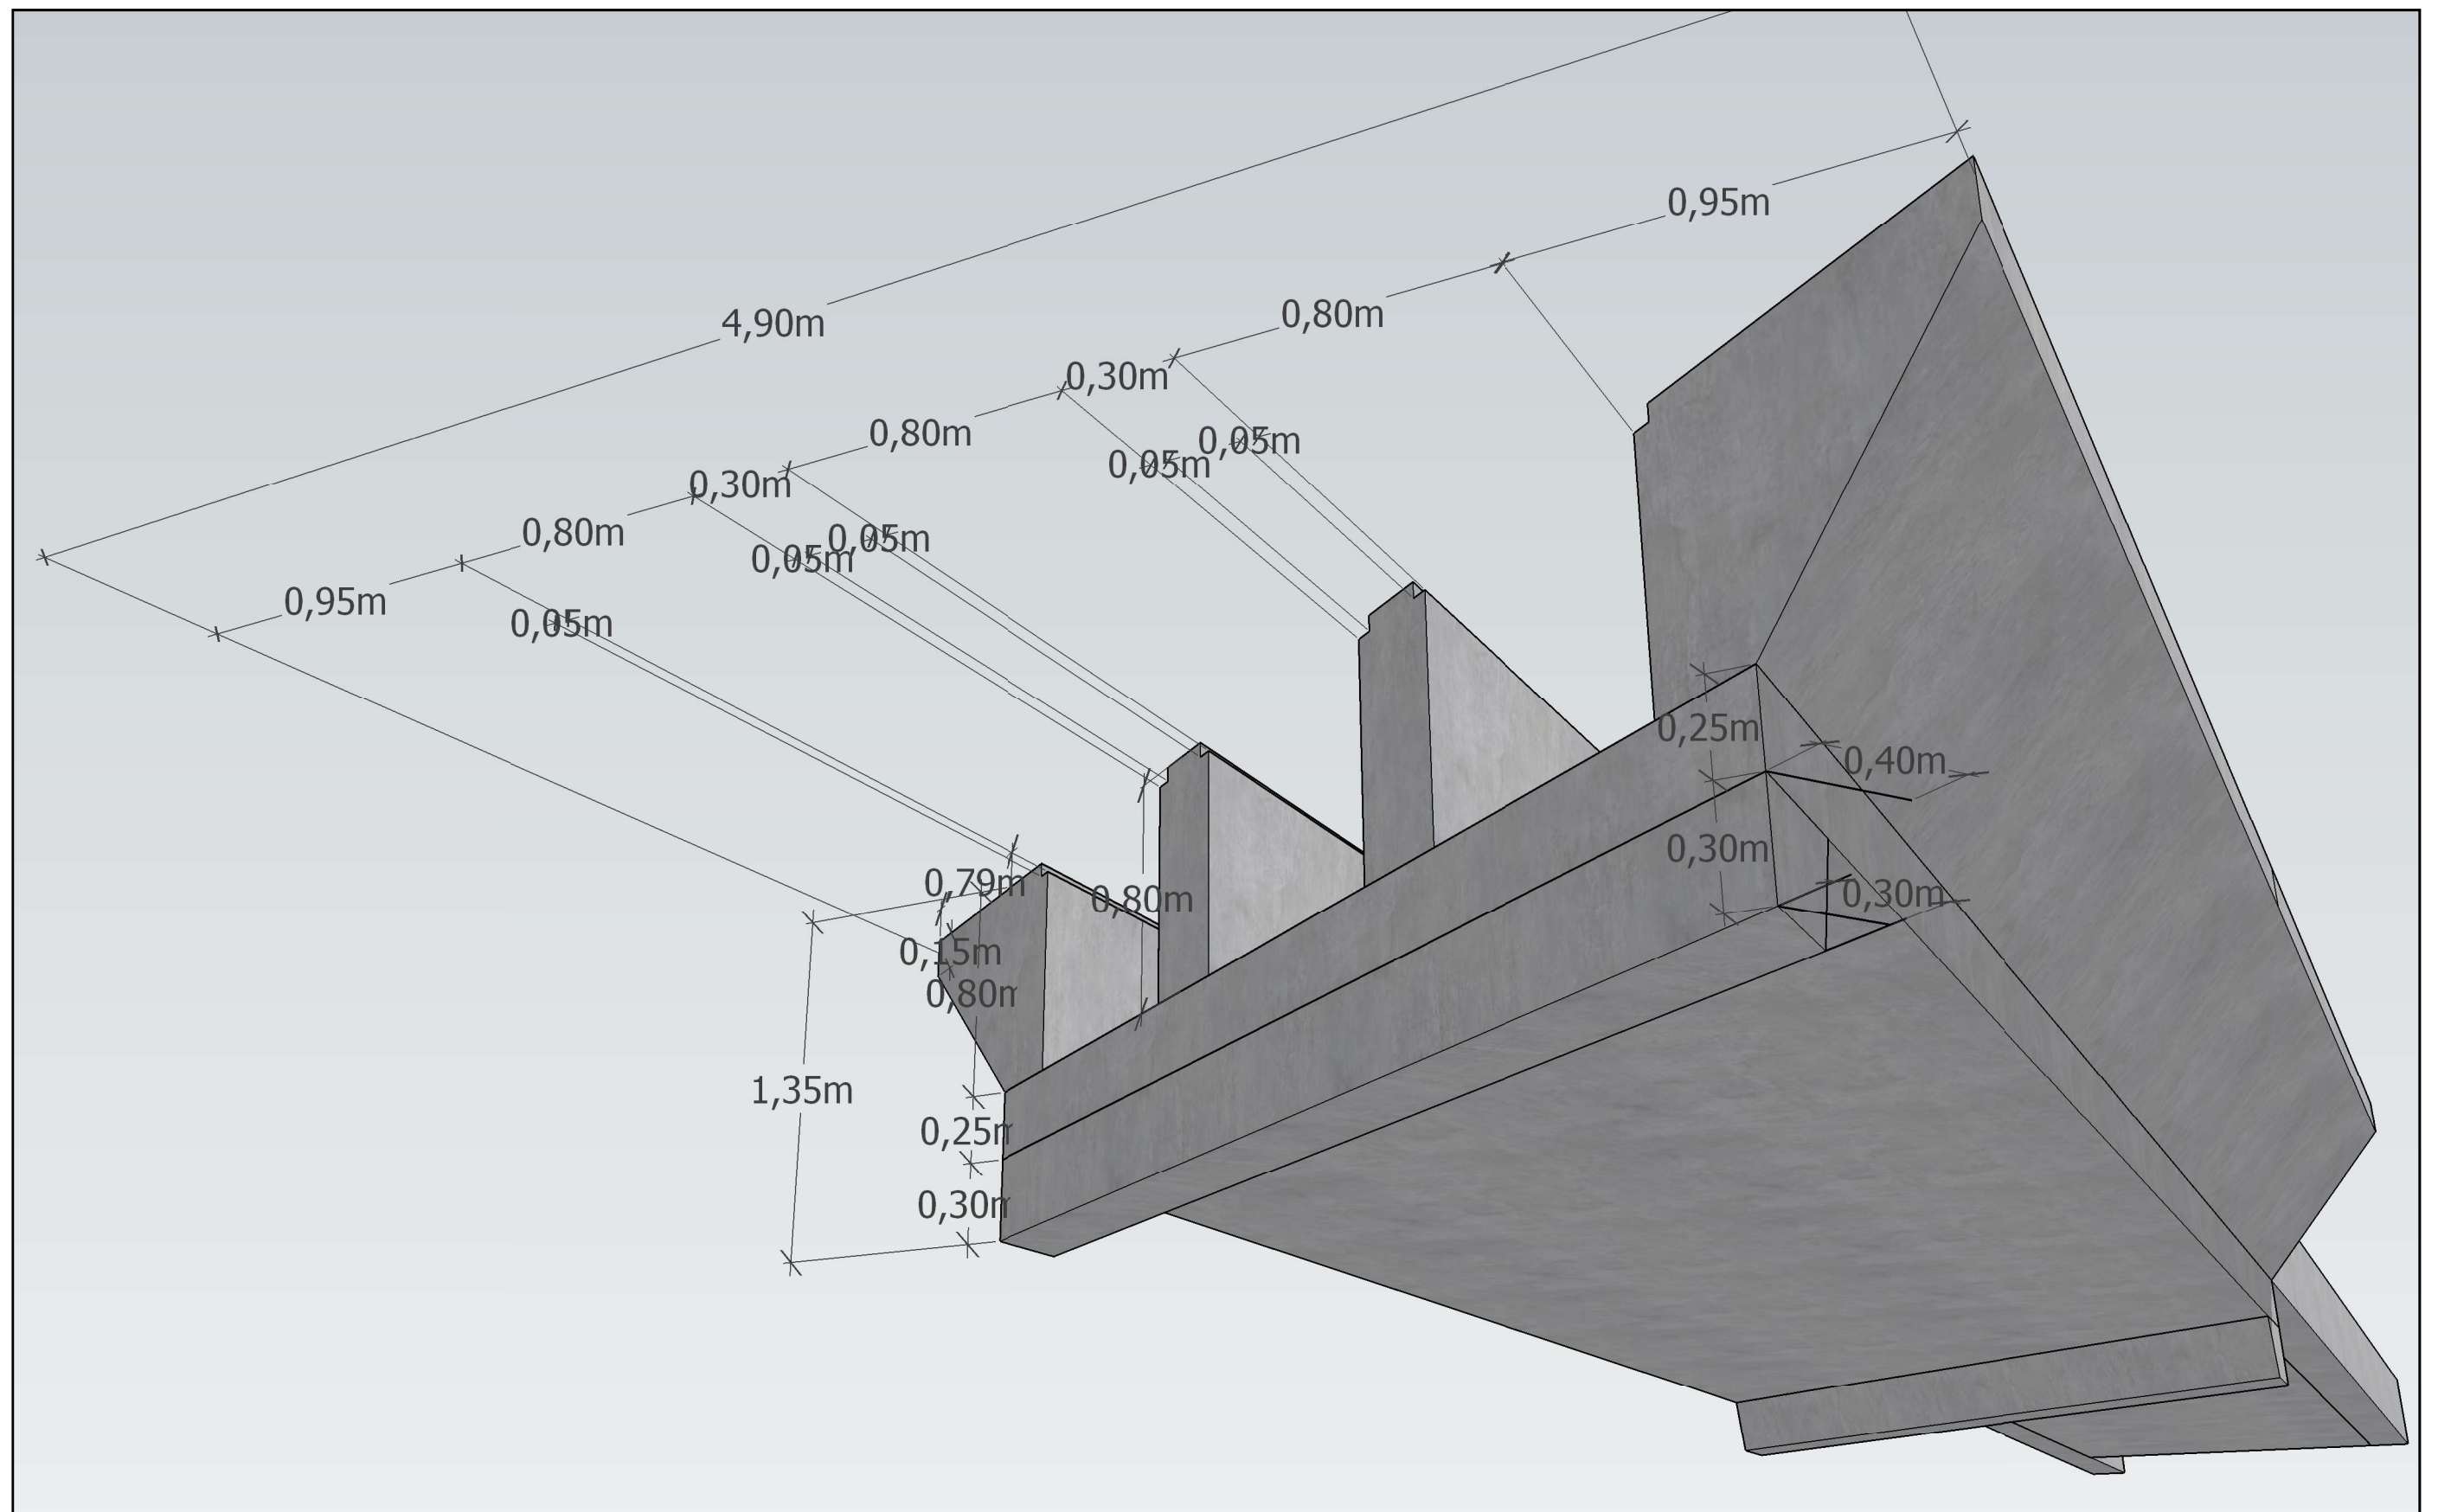


MEMÒRIA VALORADA DE LES ACTUACIONS DE MANTENIMENT  
EN EL CAMÍ DE L'AIGUA EN EL SEU CREUAMENT AMB EL  
TORRENT DE CAL SETRÓ

**REPLANTEIG. VISTA 2 DES DEL SUD**

SENSE ESCALA

NOVEMBRE 2017



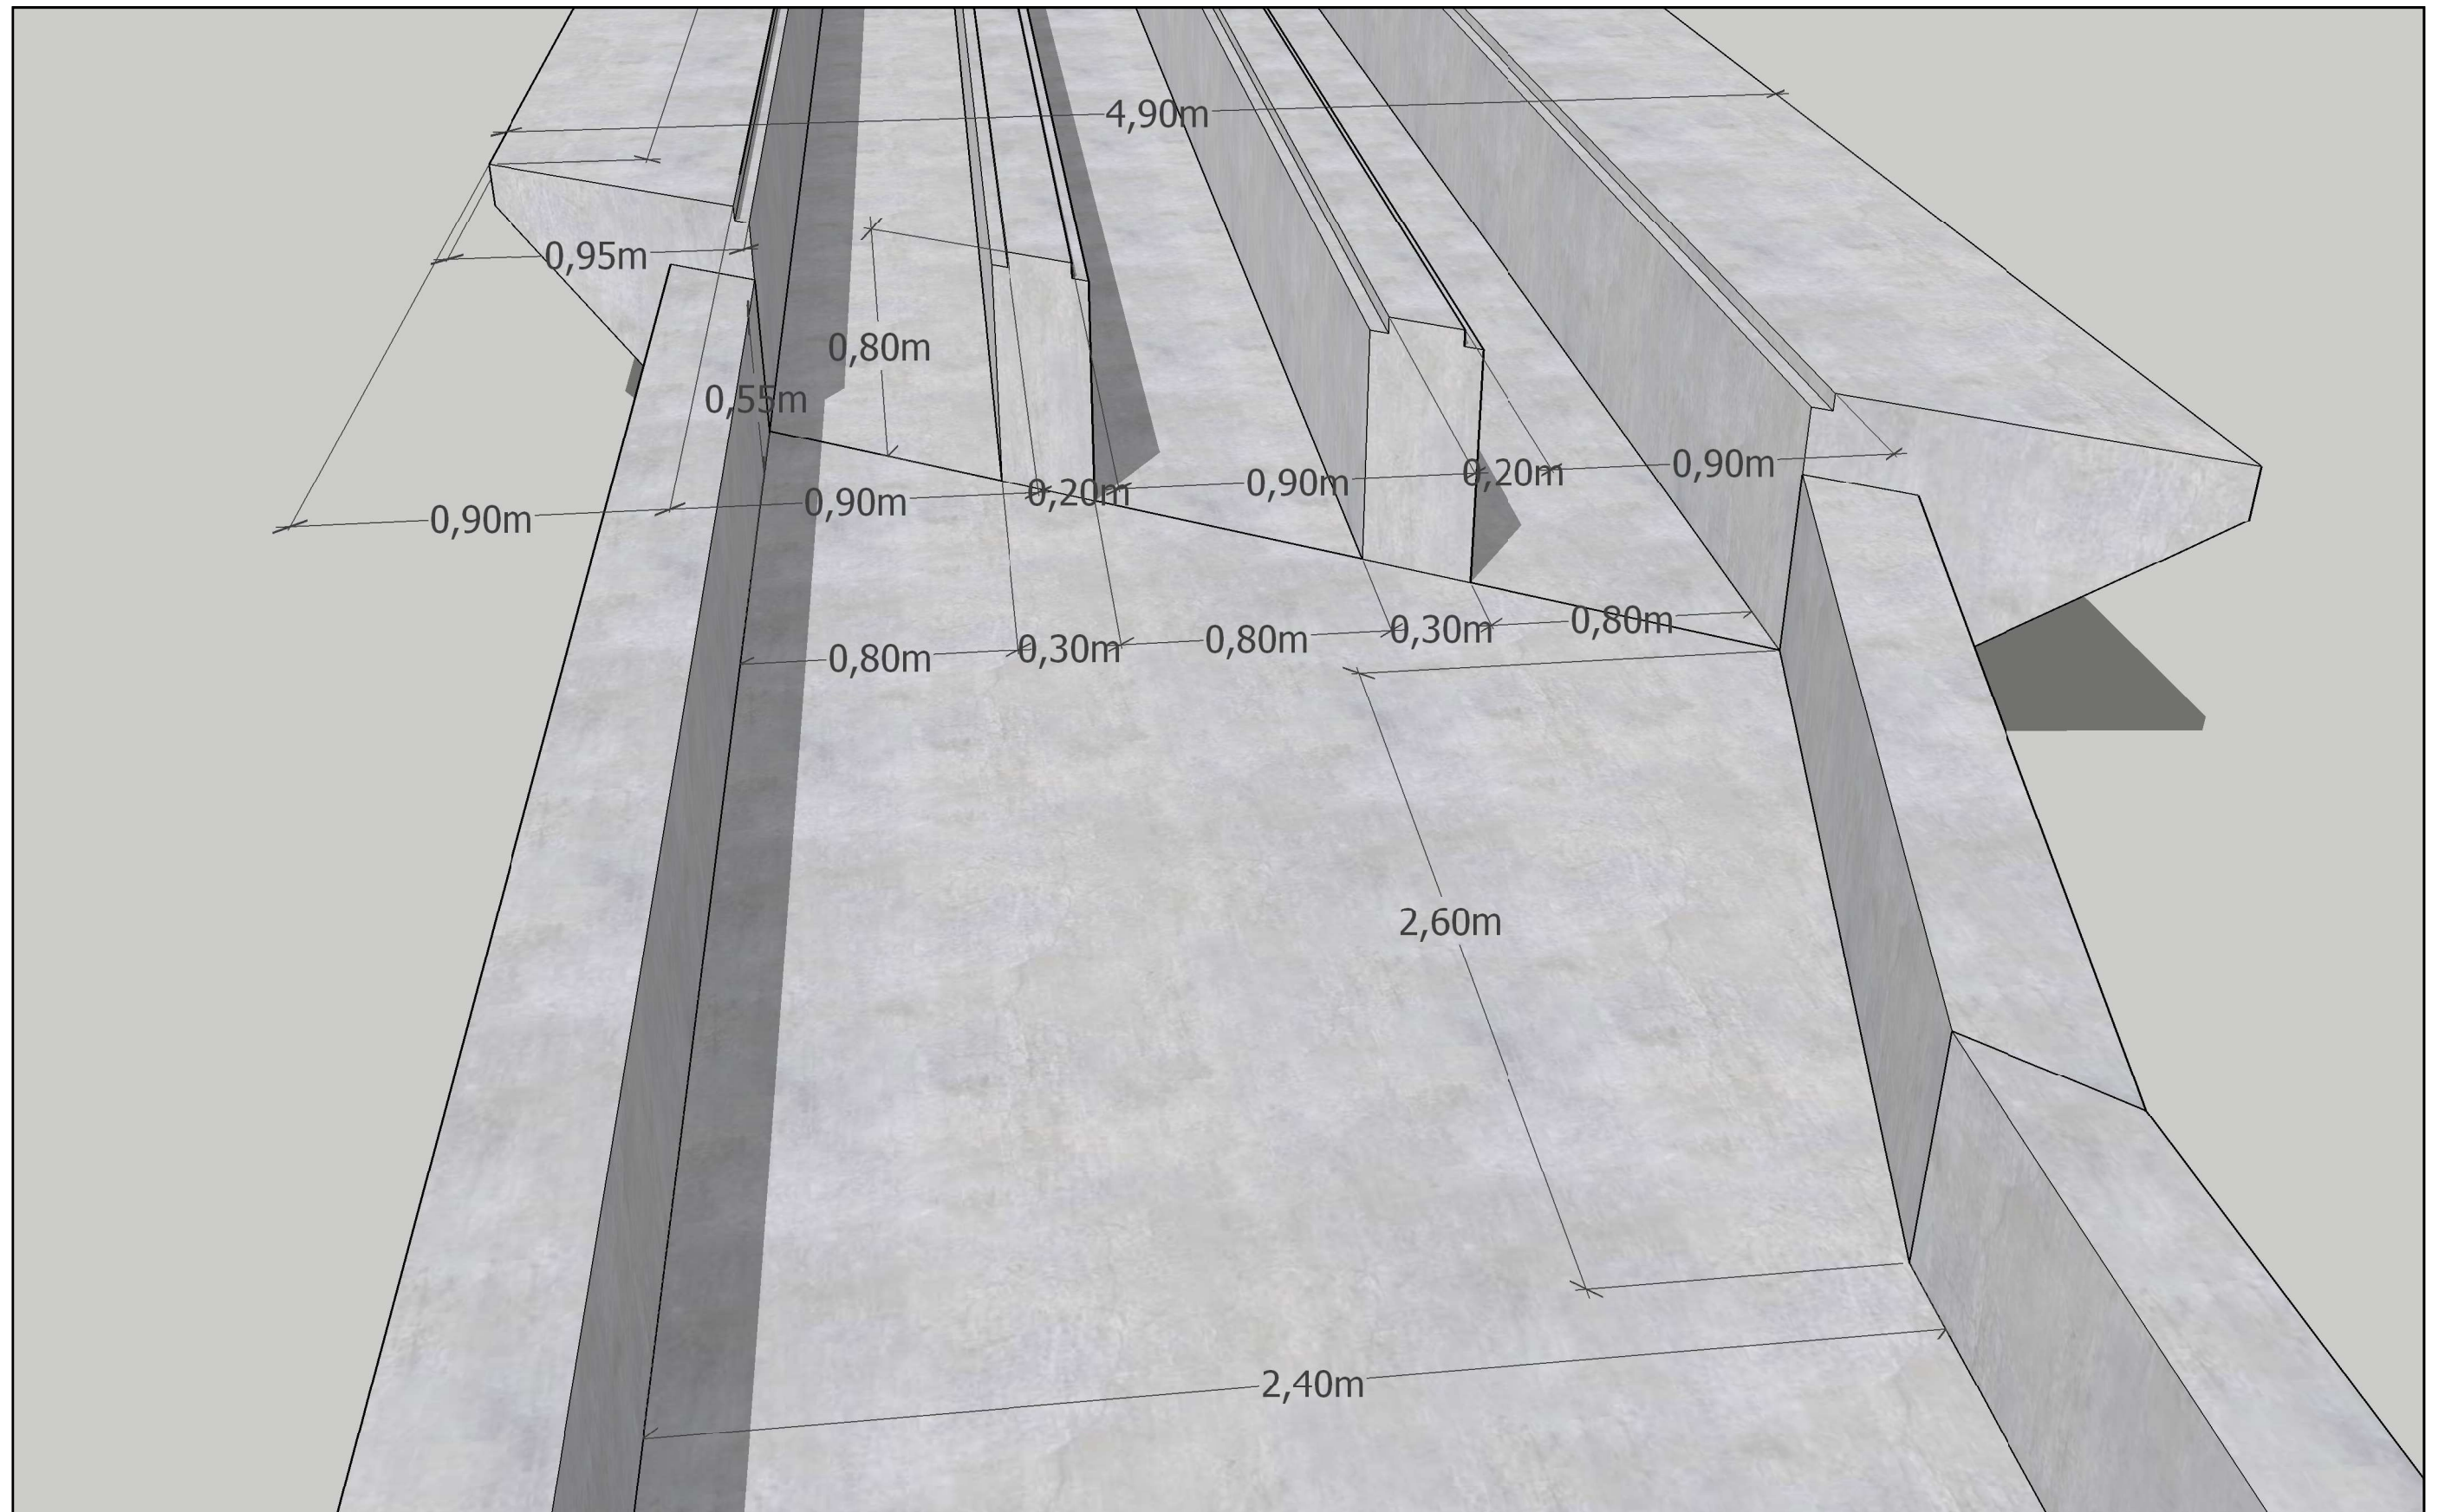


MEMÒRIA VALORADA DE LES ACTUACIONS DE MANTENIMENT  
EN EL CAMÍ DE L'AIGUA EN EL SEU CREUAMENT AMB EL  
TORRENT DE CAL SETRÓ

**REPLANTEIG. VISTA 1 DES DEL NORD**

SENSE ESCALA

NOVEMBRE 2017



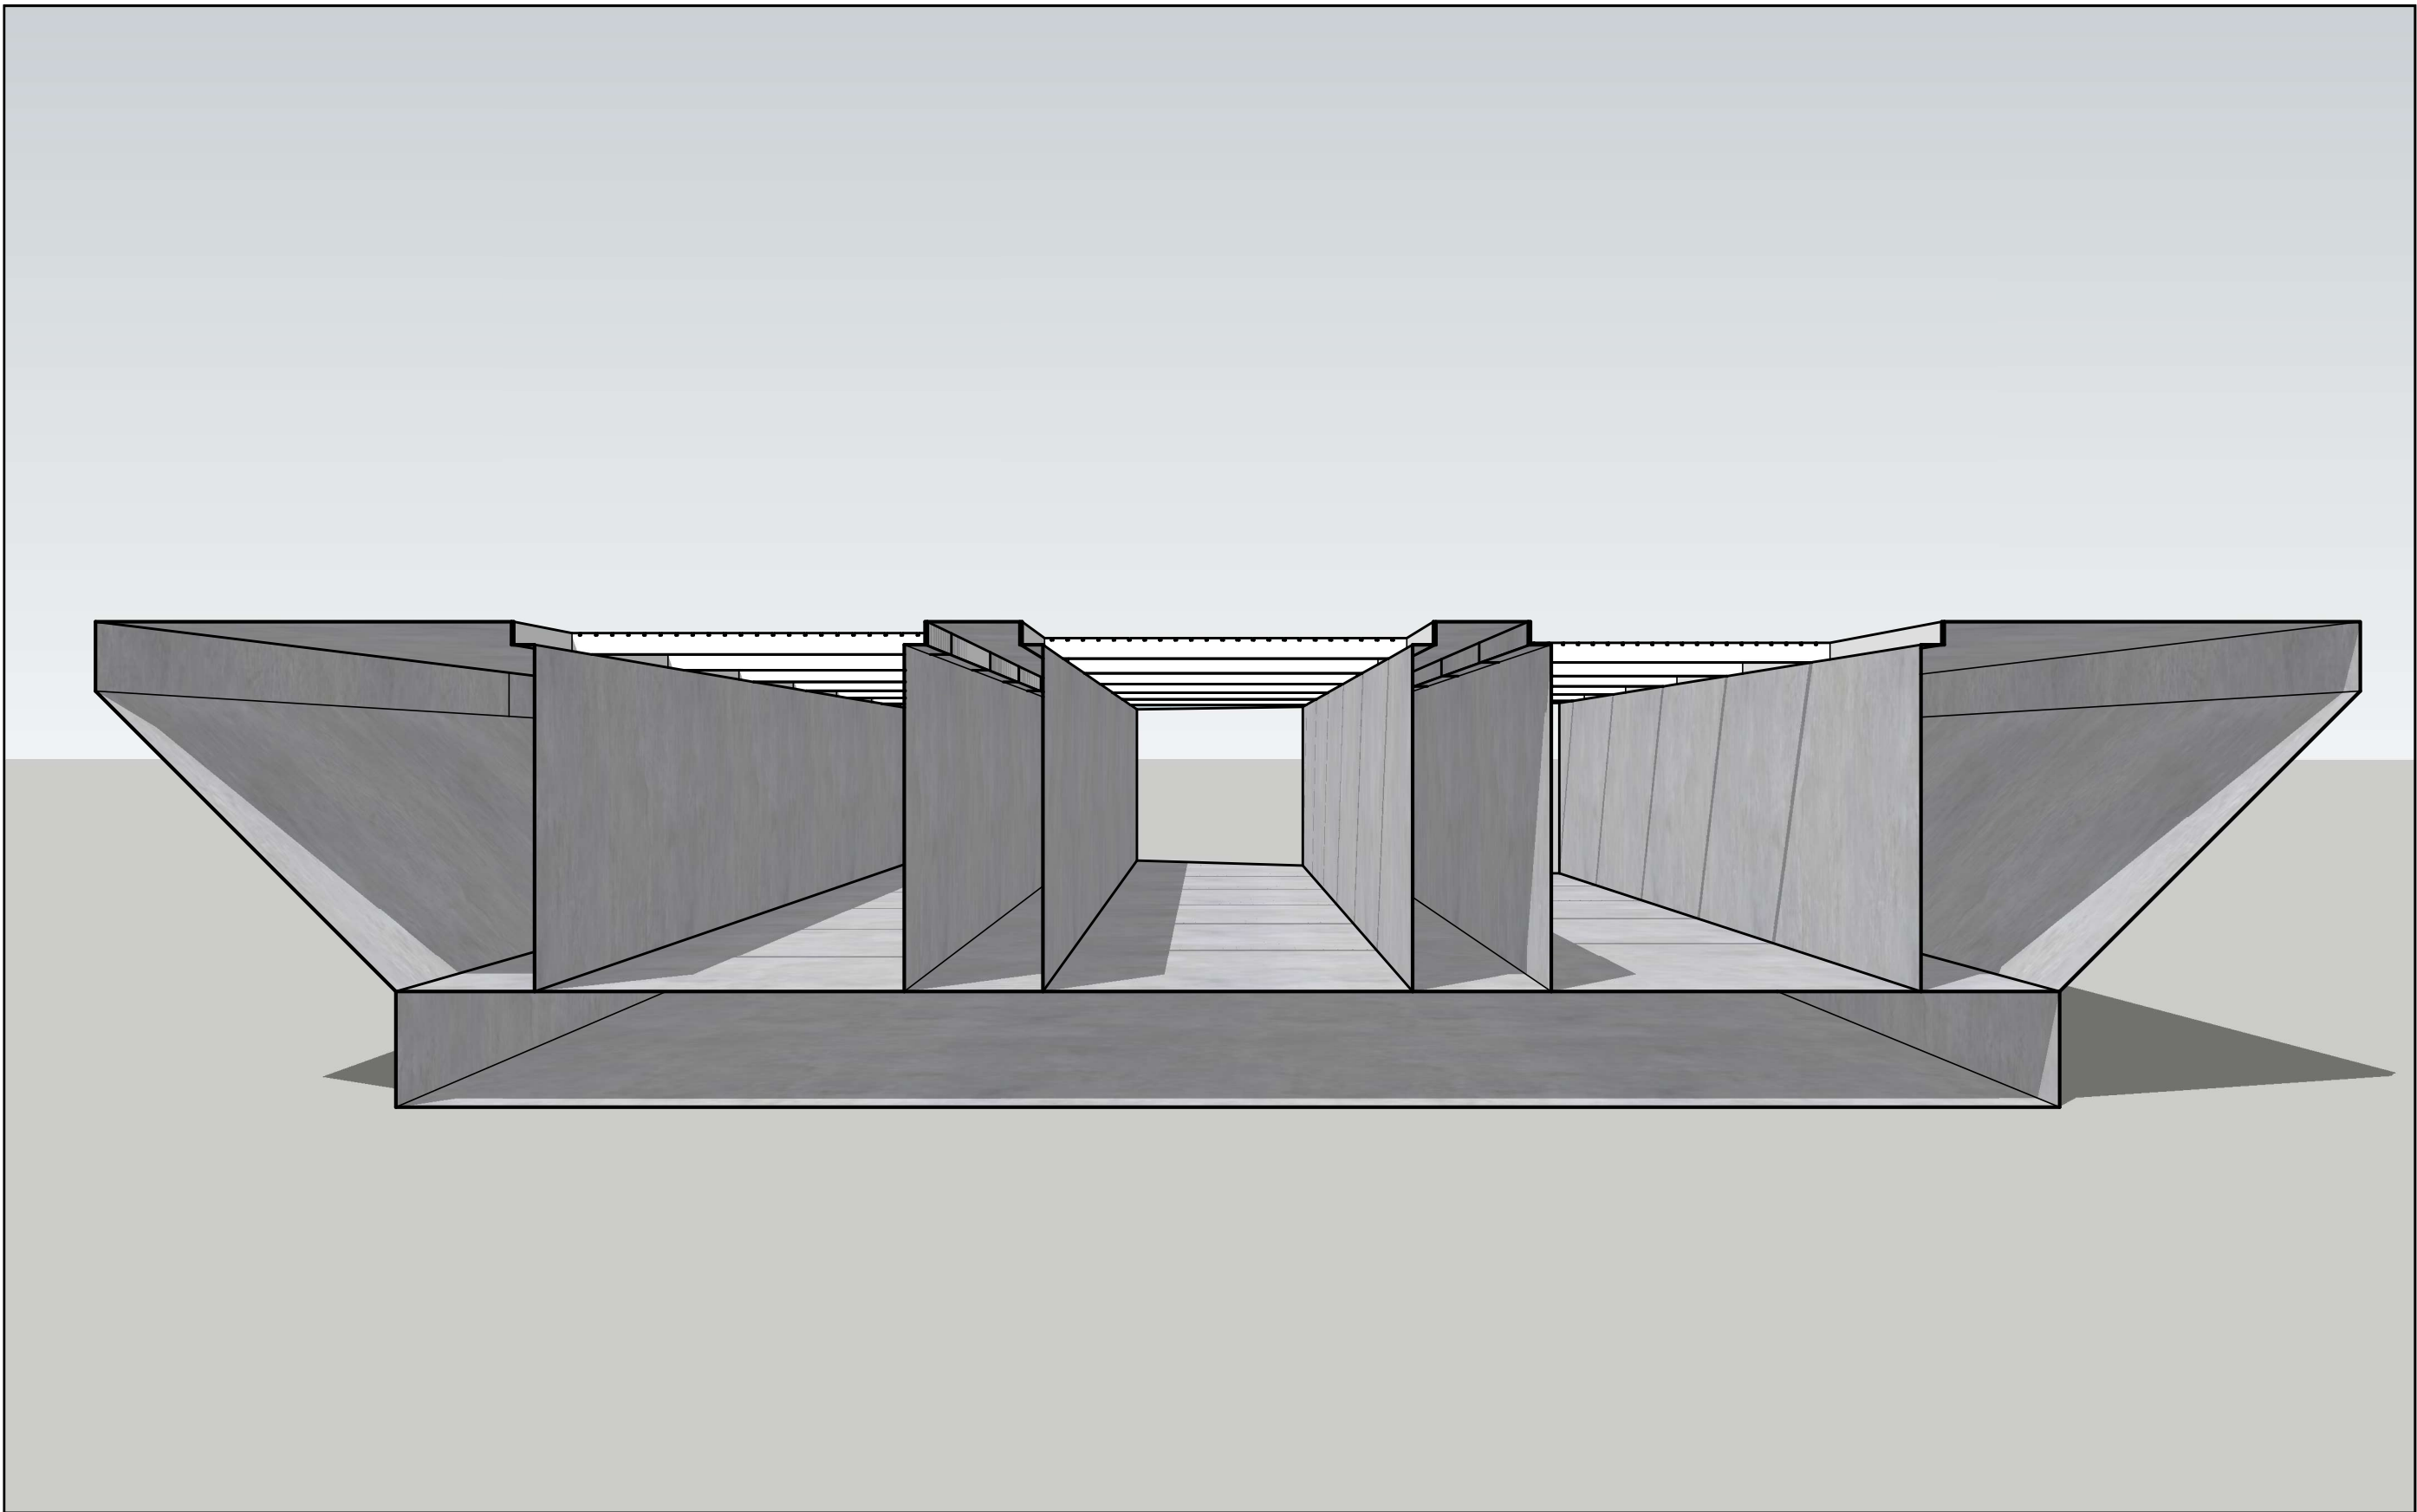

MEMÒRIA VALORADA DE LES ACTUACIONS DE MANTENIMENT  
EN EL CAMÍ DE L'AIGUA EN EL SEU CREUAMENT AMB EL  
TORRENT DE CAL SETRÓ

**SECCIÓ TRANSVERSAL**

SENSE ESCALA

NOVEMBRE 2017

16