

MEMÒRIA TÈCNICA DE SUBSTITUCIÓ
DE DUES CALDERES A L'ESCOLA
CUCURULL A DE RODA DE BERÀ.



RODA DE BERÀ NOVENBRE 2018


SITUACIÓ I EMPLAÇAMENT

01

Anton Maria Anglès



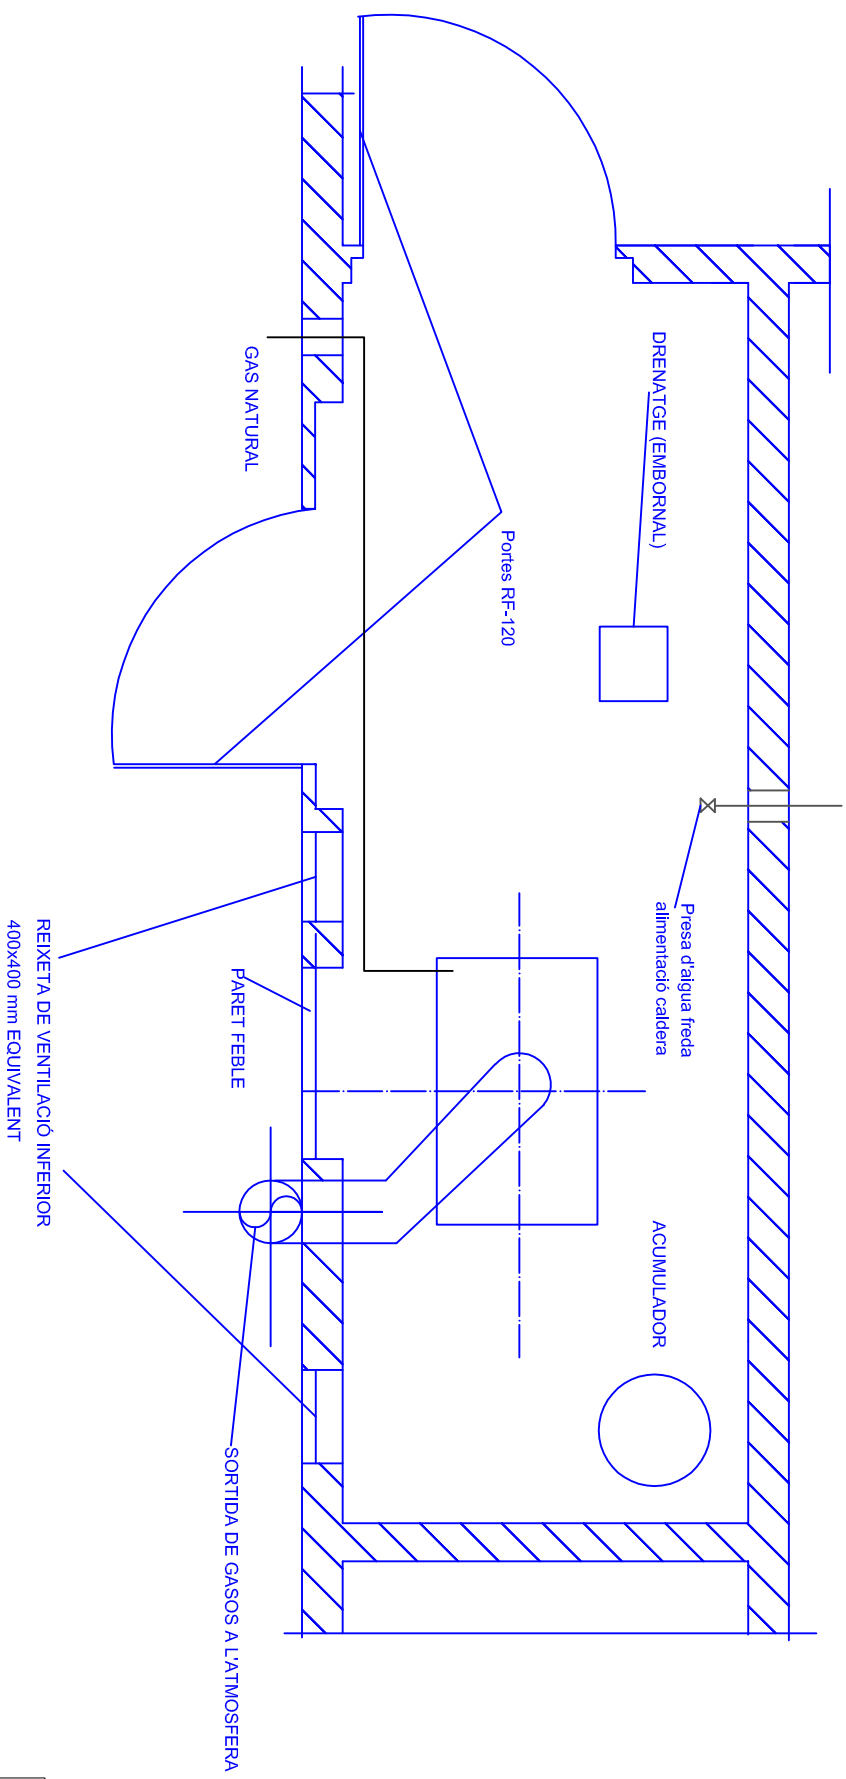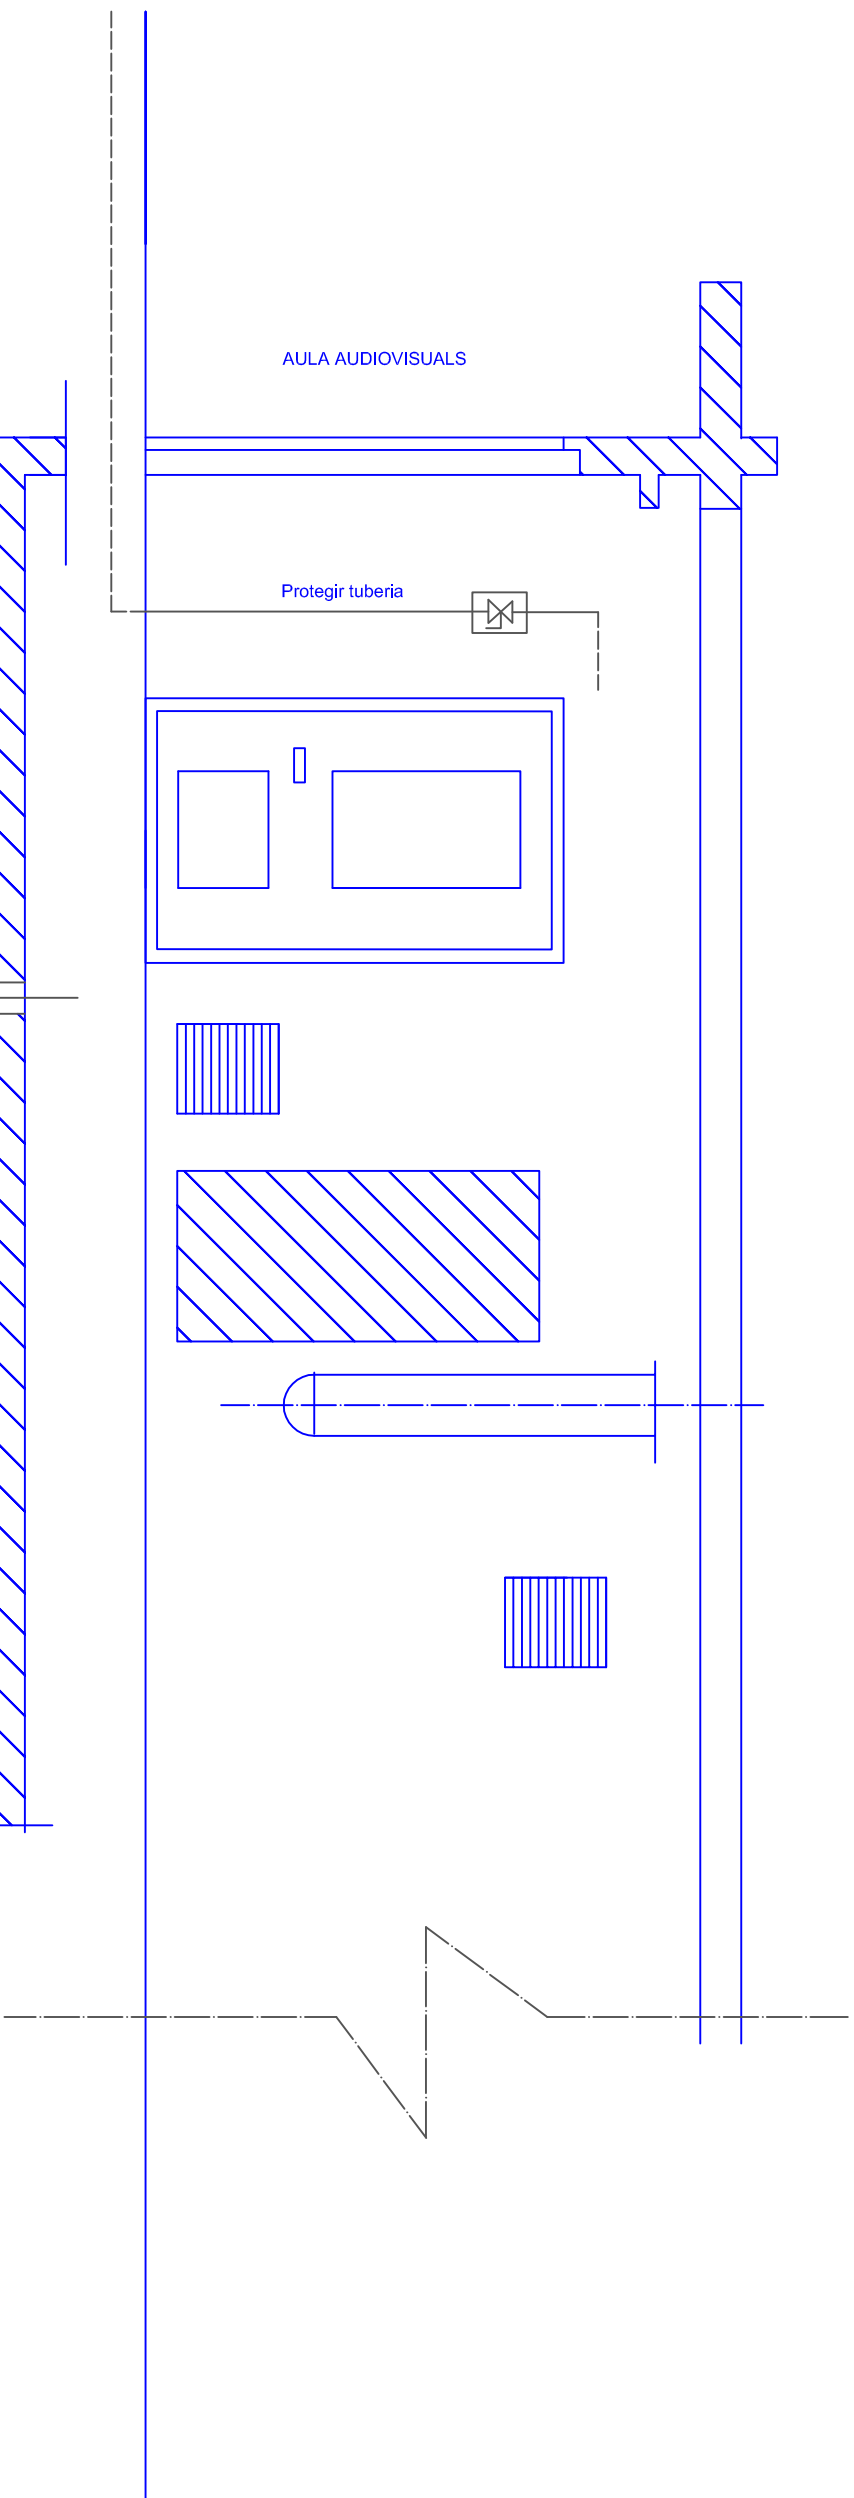

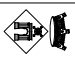
 Ajuntament de Roda de Berà
 DPT. URBANISME
 OBRES PÚBLIQUES

**MEMÒRIA TÈCNICA DE SUBSTITUCIÓ
 DE DUES CALDERES A L'ESCOLA
 CUCURULL A DE RODA DE BERÀ.**


RODA DE BERÀ

NOVEMBRE 2018

SALA DE CALDERA 1

02

Anton Maria Anglès

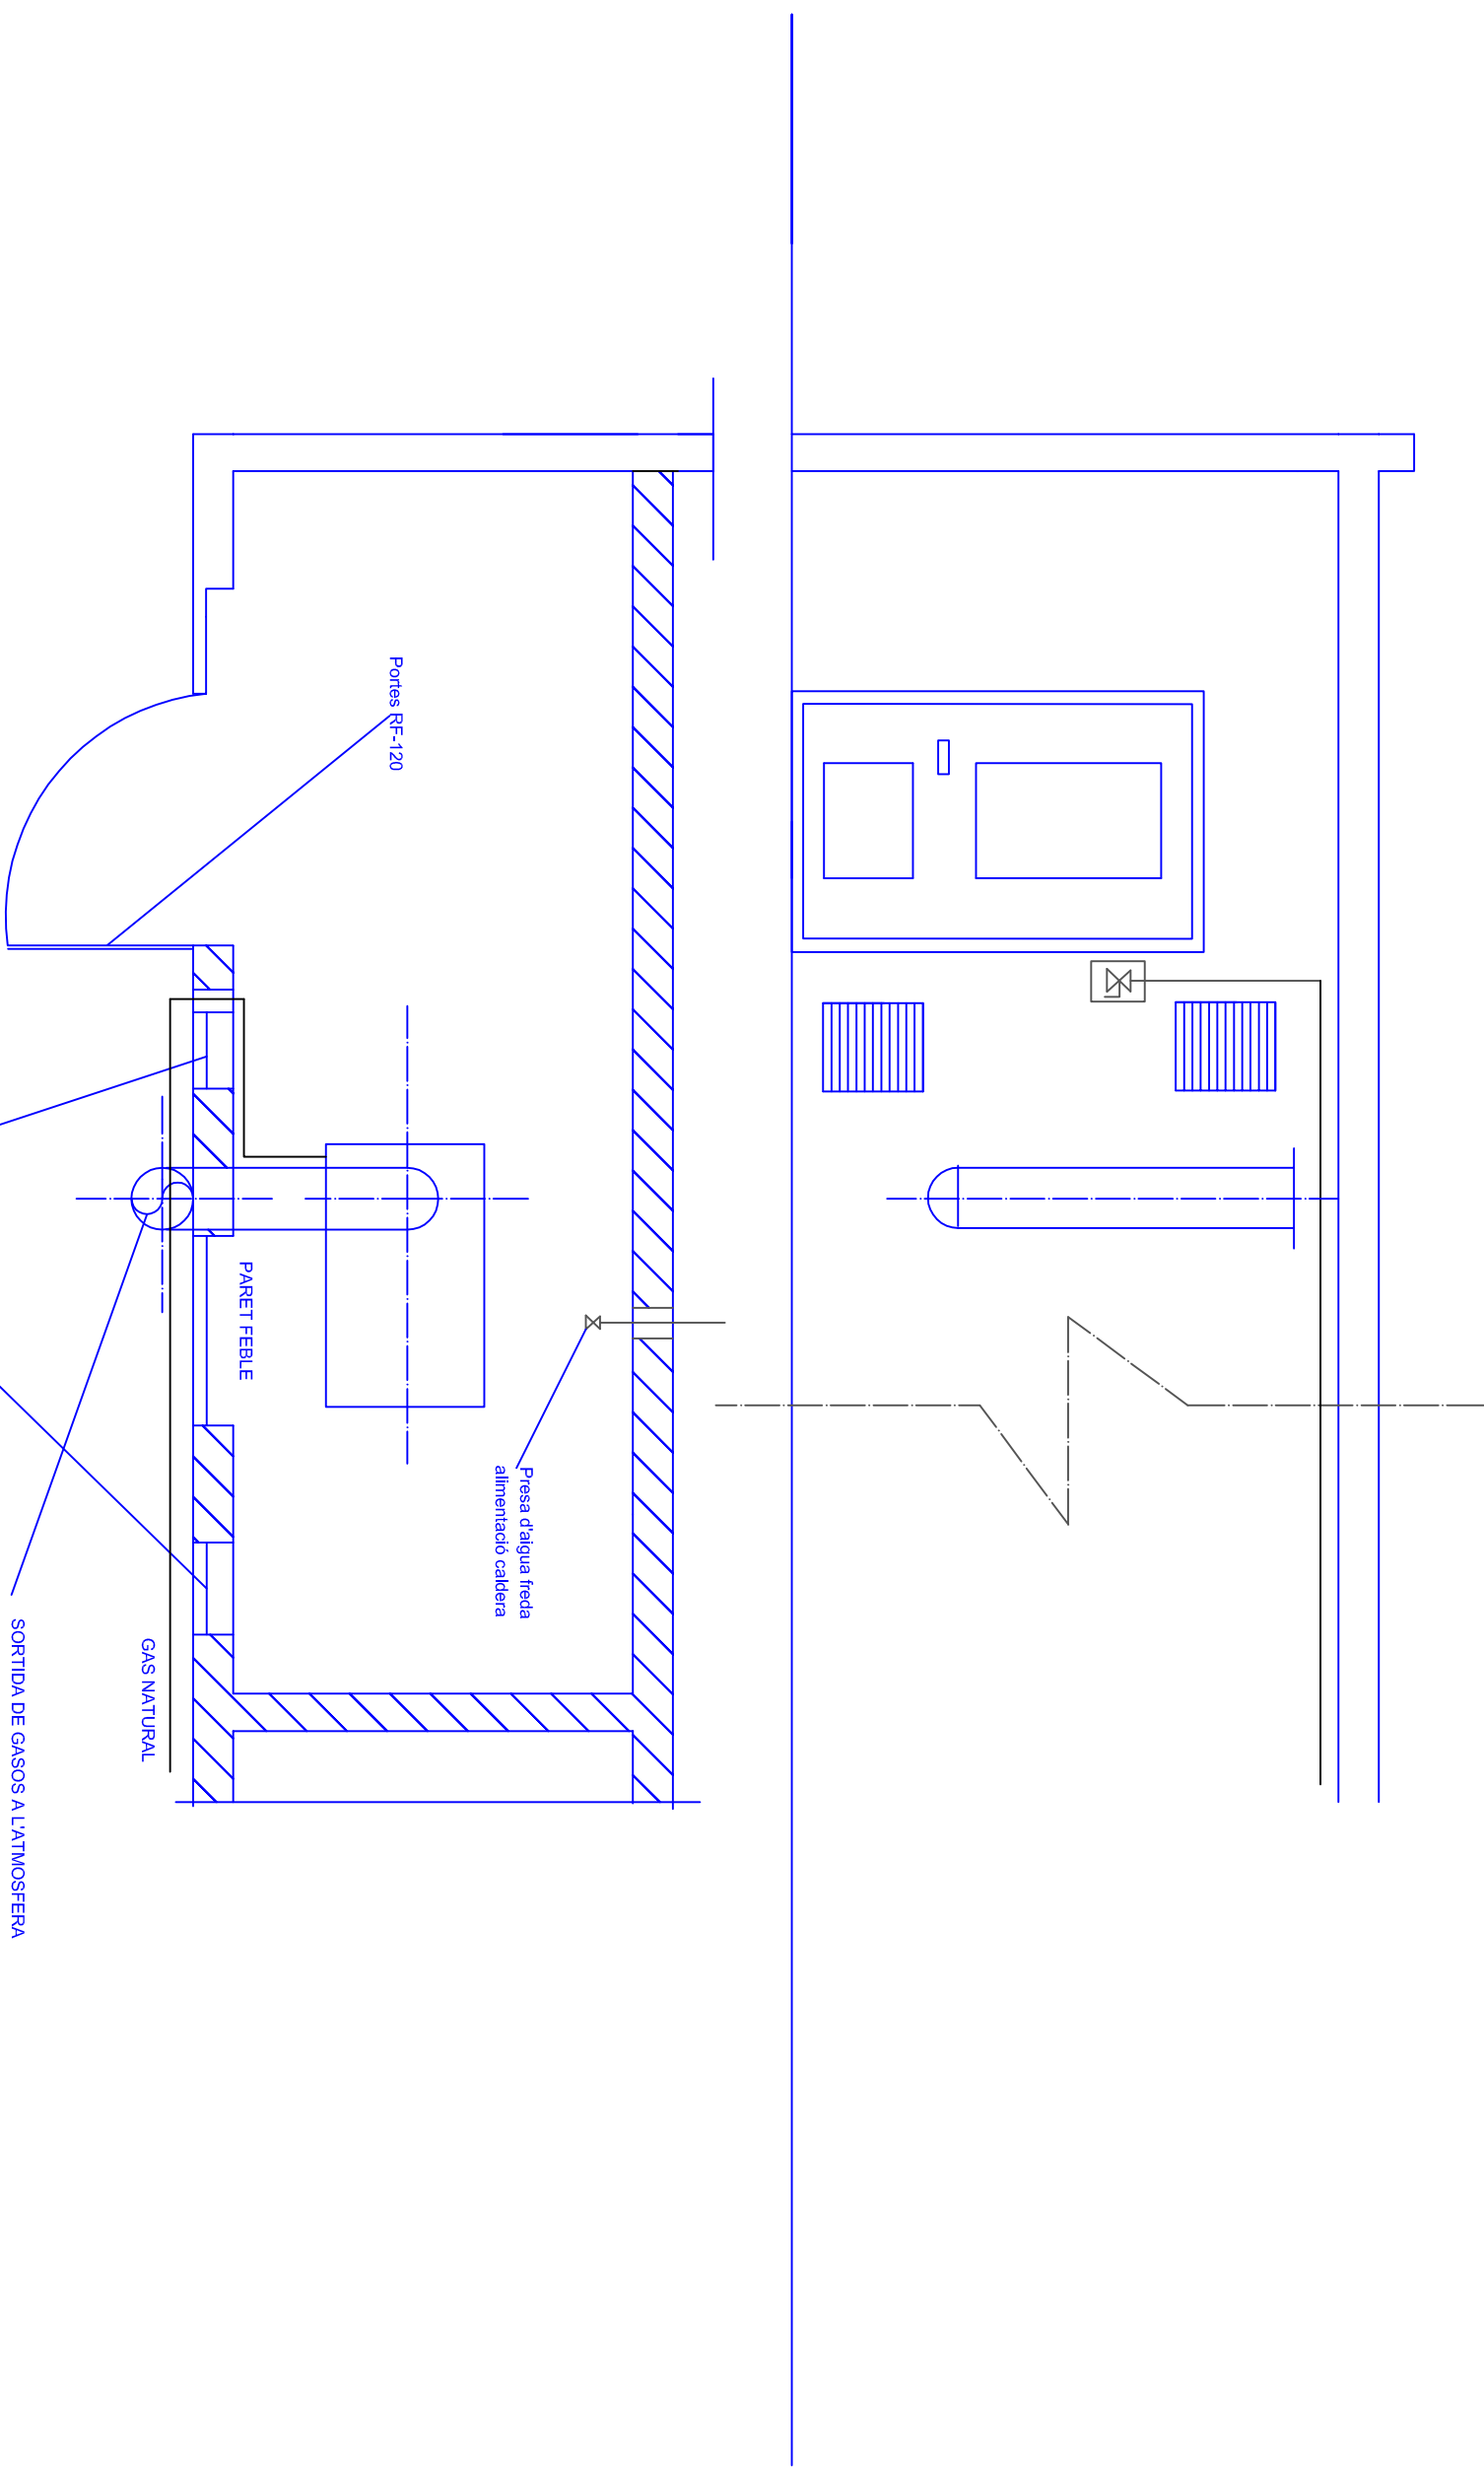


 Ajuntament de Roda de Berà
 DPT. URBANISME
 OBRES PÚBLIQUES

**MEMÒRIA TÈCNICA DE SUBSTITUCIÓ
 DE DUES CALDERES A L'ESCOLA
 CUCURULL A DE RODA DE BERÀ.**

RODA DE BERÀ

NOVEMBRE 2018

Anton Maria Anglés

SALA DE CALDERA 2

03

