
 Ajuntament de Roda de Berà DPT. URBANISME I OBRES PÚBLIQUES	PROJECTE DE LES OBRES DE REPARACIÓ DELS CARRERS BLANES I DE MAS CARRERAS		
	PLÀNOL DE SITUACIÓ		
Miquel Bonnin Sebastià	RODA DE BERÀ	1/15000 (A-3)	24/09/2018

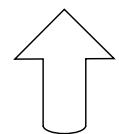

0 100 200 300 400 500 600 700 800 900 1000 m



Ajuntament de
Roda de Berà
DPT. URBANISME
I OBRES
PÚBLIQUES

PROJECTE DE LES OBRES DE REPARACIÓ DELS CARRERS BLANES I
DE MAS CARRERAS

PLÀNOL D'EMPLAÇAMENT



Miquel Bonnin Sebastià

RODA DE BERÀ

1/5000 (A-3)

24/09/2018

02

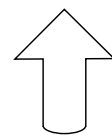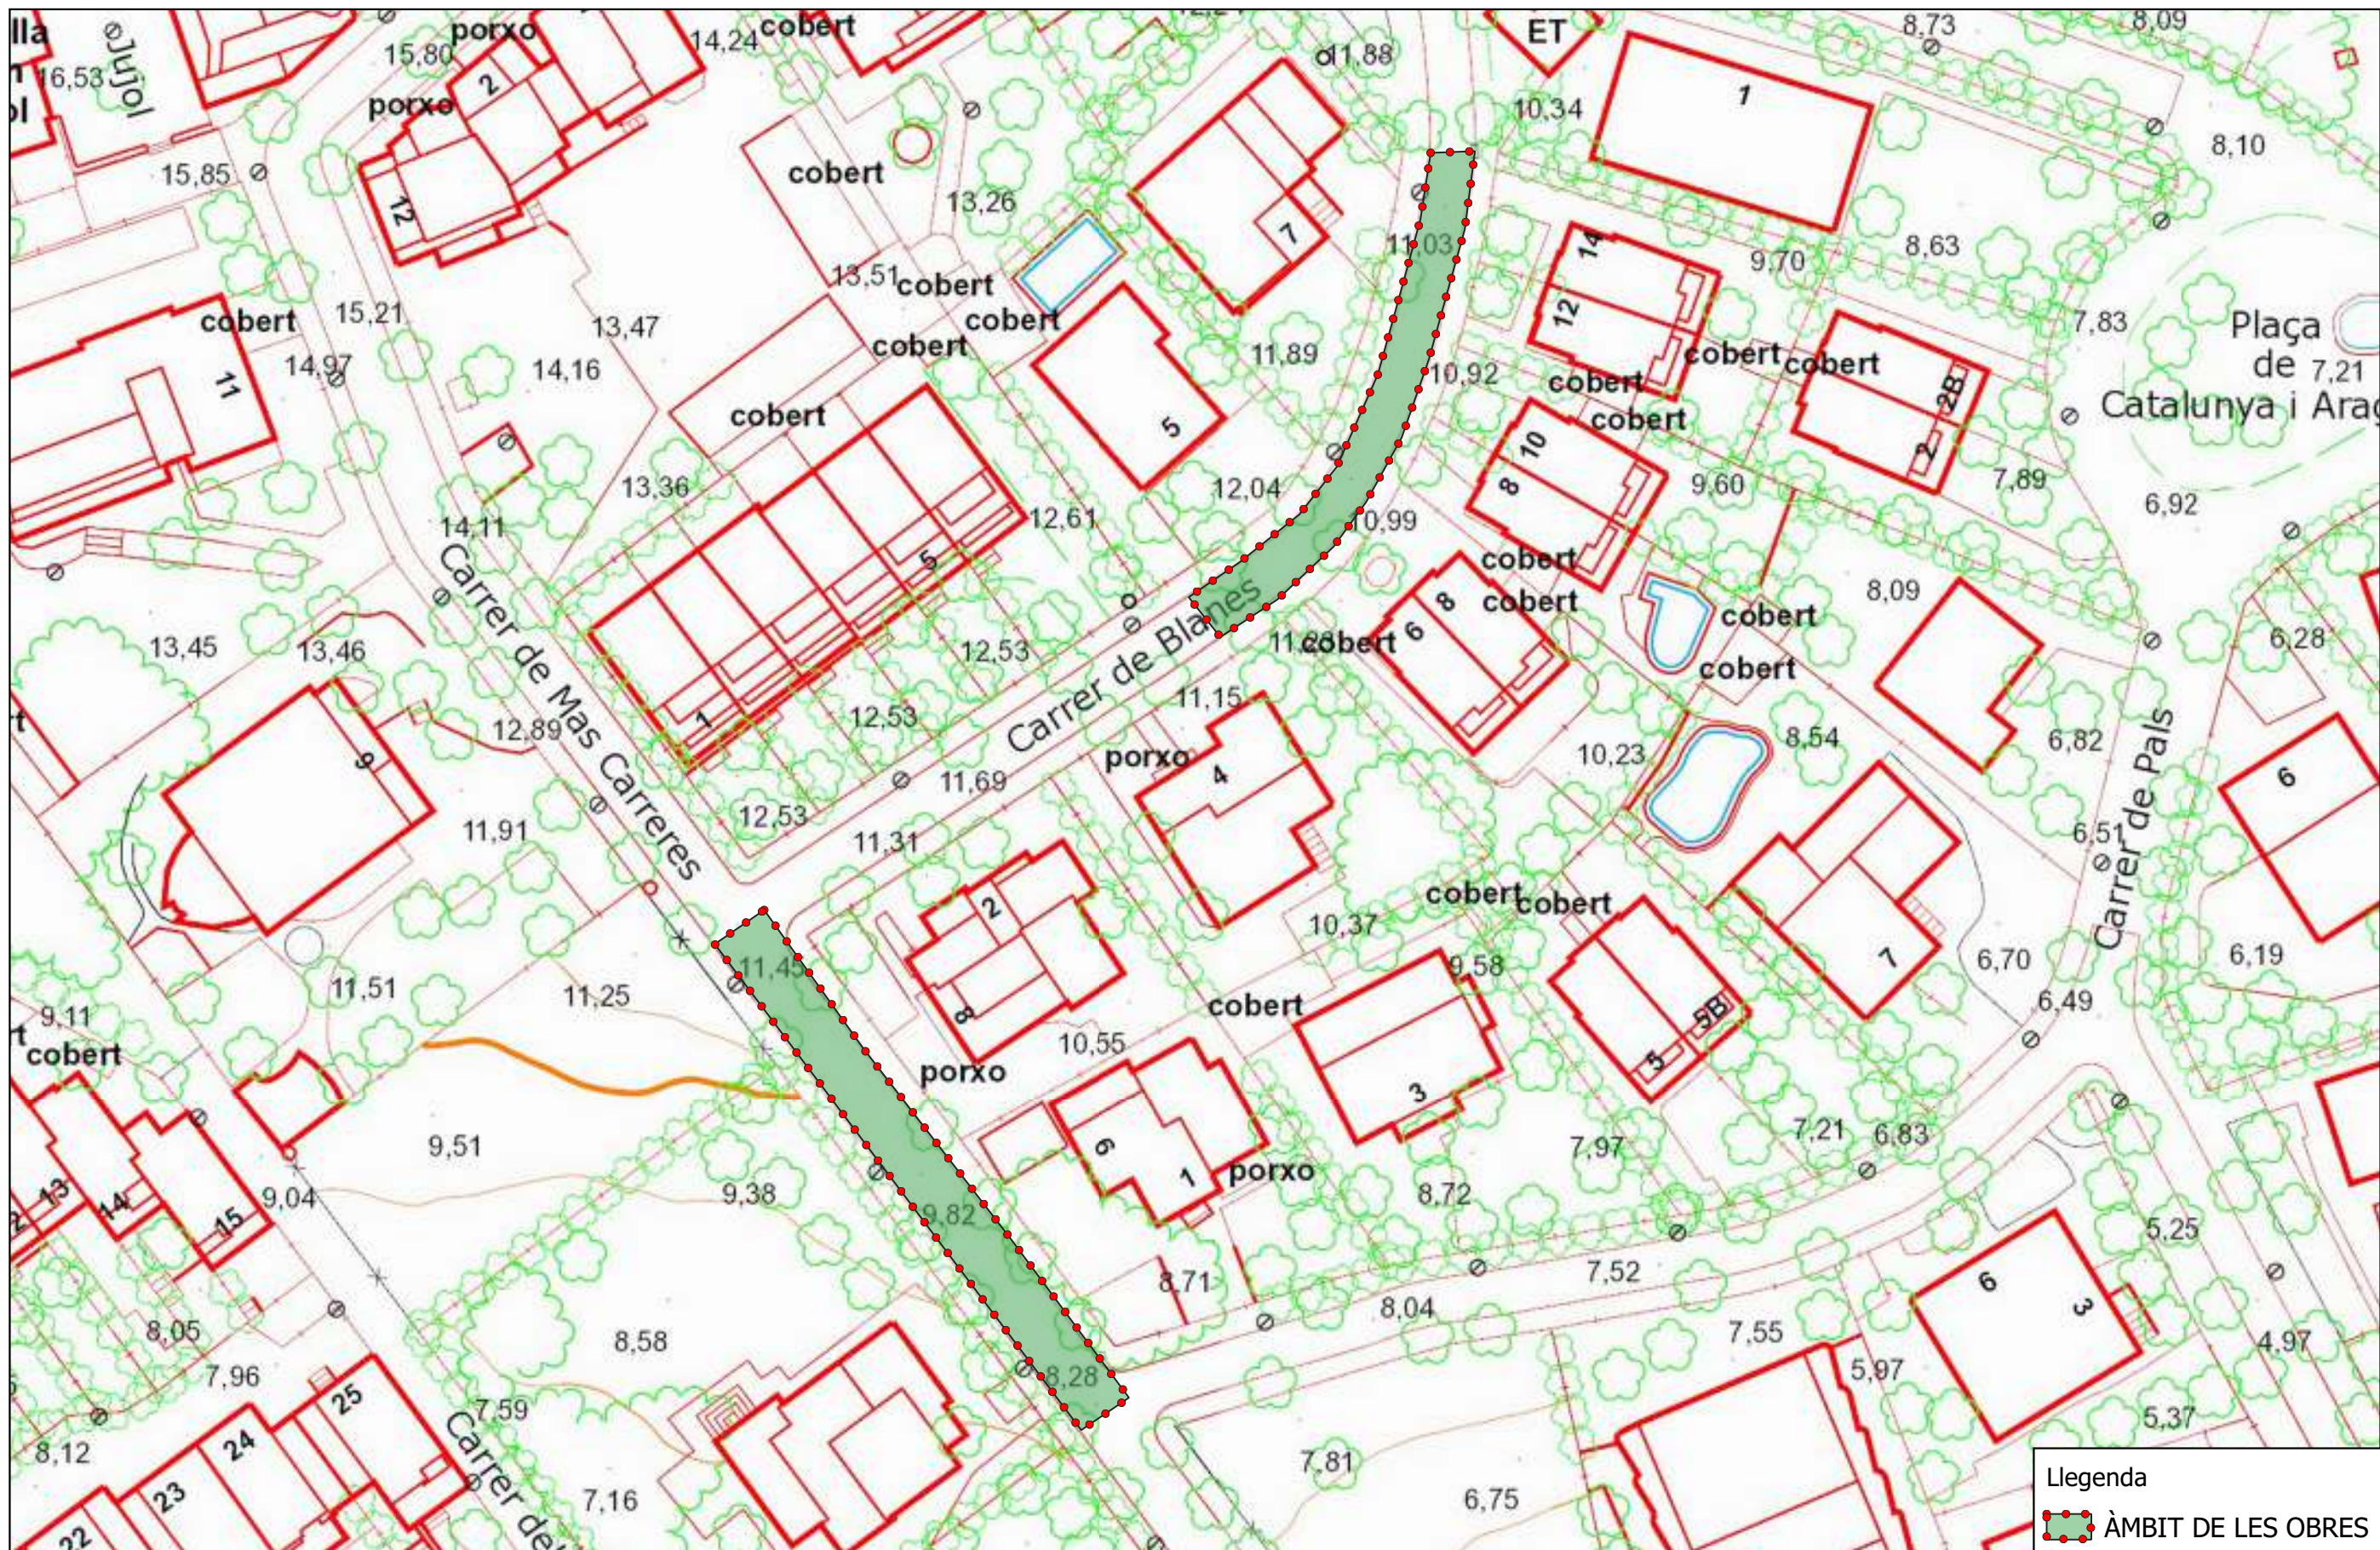

Ajuntament de Roda de Berà DPT. URBANISME I OBRES PÚBLIQUES	PROJECTE DE LES OBRES DE REPARACIÓ DELS CARRERS BLANES I DE MAS CARRERAS		
	ÀMBIT D'AFECTACIÓ DE LES OBRES		
Miquel Bonnin Sebastia	RODA DE BERÀ	1/500 (A-3)	24/09/2018