



SITUACIÓ



EMPLAÇAMENT

Ajuntament de Roda de Berà  
DPT. URBANISME  
OBRES PÚBLIQUES

MEMÒRIA VALORADA CORRESPONENT A LA  
INSTAL·LACIÓ D'ELEMENTS PER PRACTICAR  
GIMNÀSTICA A L'AIRE LLIURE, EN L'AV. FELIX  
MARTORELL

RODA DE BERÀ

MAIG 2019

SITUACIÓ / EMLAÇAMENT

01



Miguel Bonnin Sebastià



# AVINGUDA FÉLIX MARTORELL

## CARRER DELS ESPORTS

MONUMENT EXISTENT

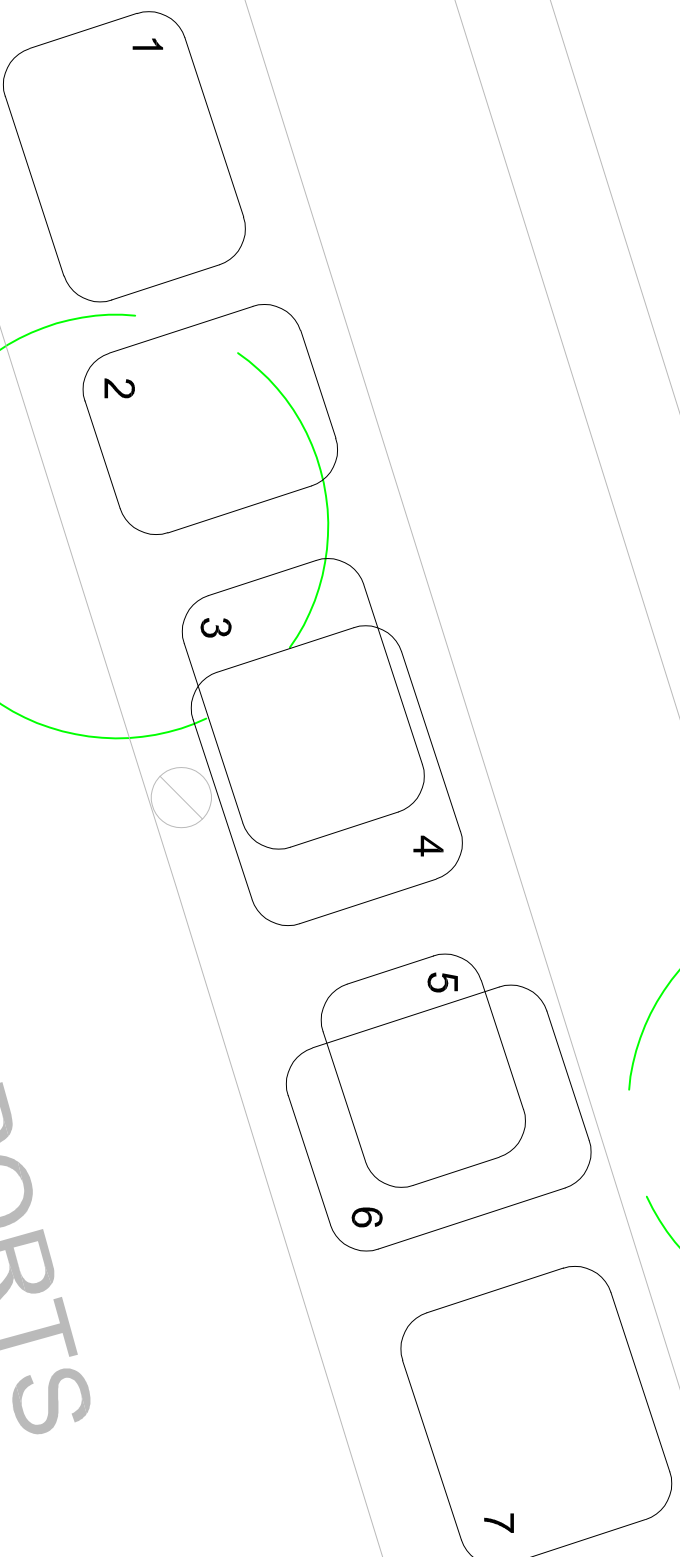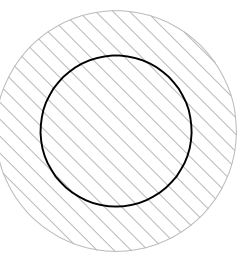

DETLLE D'ELEMENTS DE FITNESS TIPUS A INSTAL·LAR



LLEGENDA APARELLS	
1	Dorsal assegut fitness
2	Bicicleta fitness
3	Caminador el·lipitic fitness
4	Paral·leles fitness
5	Gir cintura fitness
6	Escala i barra fitness
7	Prensa de cames fitness

Ajuntament de Roda de Bera  
 DPT. URBANISME  
 OBRES PÚBLIQUES

Miquel Borrini Sebastià

MEMÒRIA VALORADA CORRESPONENT A LA  
 INSTAL·LACIÓ D'ELEMENTS PER PRACTICAR  
 GIMNÀSTICA A L'AIRE LLIURE, EN L'AV. FÉLIX  
 MARTORELL

RODA DE BERA

MAIG 2019

UBICACIÓ DIFERENTS APARELLS  
 I ÀMBIT D'OCCUPACIÓ

02

