



<p>Ajuntament de Roda de Barà DPT. URBANISME I OBRES PÚBLIQUES</p>	<p>MEMÒRIA VALORADA D'ARRANJAMENT D'UN TRAM DEL CAMÍ BARÀ DE RODA DE BARÀ</p>		
<p>PLÀNOL DE SITUACIÓ</p>			
<p>Miquel Borràs Sebastià</p>	<p>RODA DE BARÀ</p>	<p>1/10.000 (A-3)</p>	<p>AGOST 2018</p>
			<p>01</p>

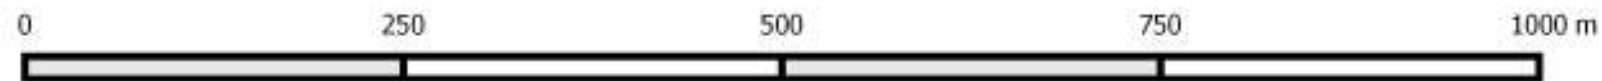

 Ajuntament de Roda de Berà DPT. URBANISME I OBRES PÚBLIQUES	MEMÒRIA VALORADA D'ARRANJAMENT I CONSERVACIÓ D'UN TRAM DEL CAMÍ DE BARÀ DE RODA DE BERÀ		
PLÀNOL D'EMPLAÇAMENT			
Miquel Borràs Sebastià	RODA DE BERÀ	1/5.000 (A-3)	AGOST 2018 02

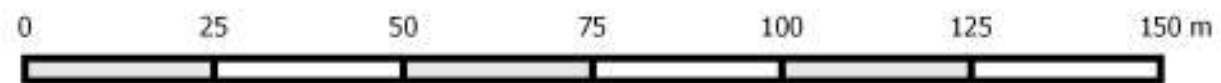


 Ajuntament de Roda de Bera DPT. URBANISME I OBRES PÚBLIQUES	MEMÒRIA VALORADA D'ARRANJAMENT I CONSERVACIÓ D'UN TRAM DEL CAMÍ DE BARÀ DE RODA DE BERA		
	PLÀNOL DE PLANTA DEL TRAM DEL CAMÍ A ARRANJAR		
Miquel Borràs Sebastià	RODA DE BERA	1/1.000 (A-3)	AGOST 2016



0 25 50 75 100 125 150 m

 Ajuntament de Roda de Bera DPT. URBANISME I OBRES PÚBLIQUES	MEMÒRIA VALORADA D'ARRANJAMENT I CONSERVACIÓ D'UN TRAM DEL CAMÍ DE BARÀ DE RODA DE BERA		
	PLÀNOL DE PLANTA DEL TRAM DEL CAMÍ A ARRANJAR		
Miquel Borràs Sebastià	RODA DE BERA	1/1.000 (A-3)	AGOST 2018

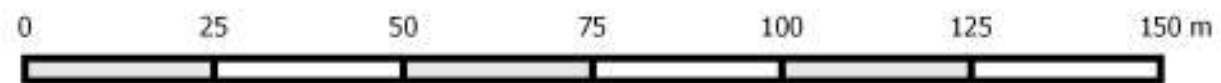

 Ajuntament de Roda de Bera DPT. URBANISME I OBRES PUBLICUES	MEMÒRIA VALORADA D'ARRANJAMENT I CONSERVACIÓ D'UN TRAM DEL CAMÍ DE BARÀ DE RODA DE BERA		
	PLÀNOL DE PLANTA DEL TRAM DEL CAMÍ A ARRANJAR		
Miquel Borràs Sebastià	RODA DE BERA	1/1.000 (A-3)	AGOST 2018