


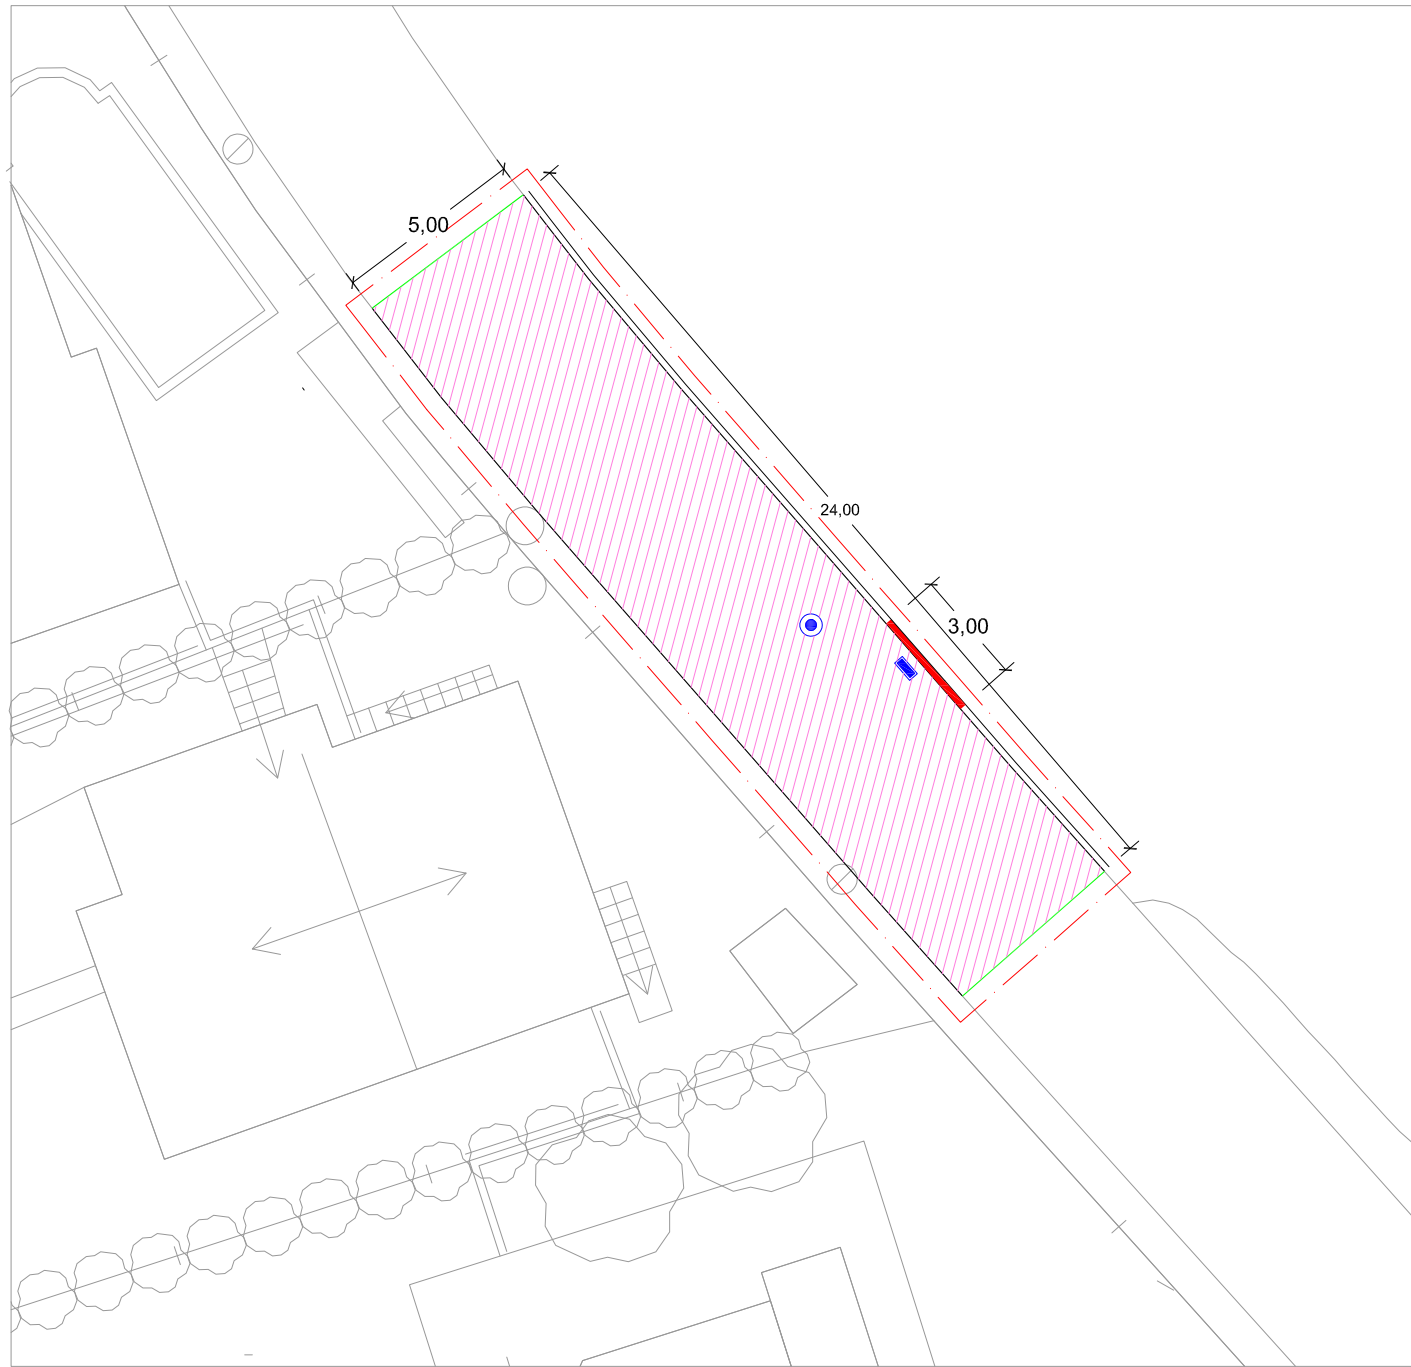


SITUACIÓ




EMPLAÇAMENT





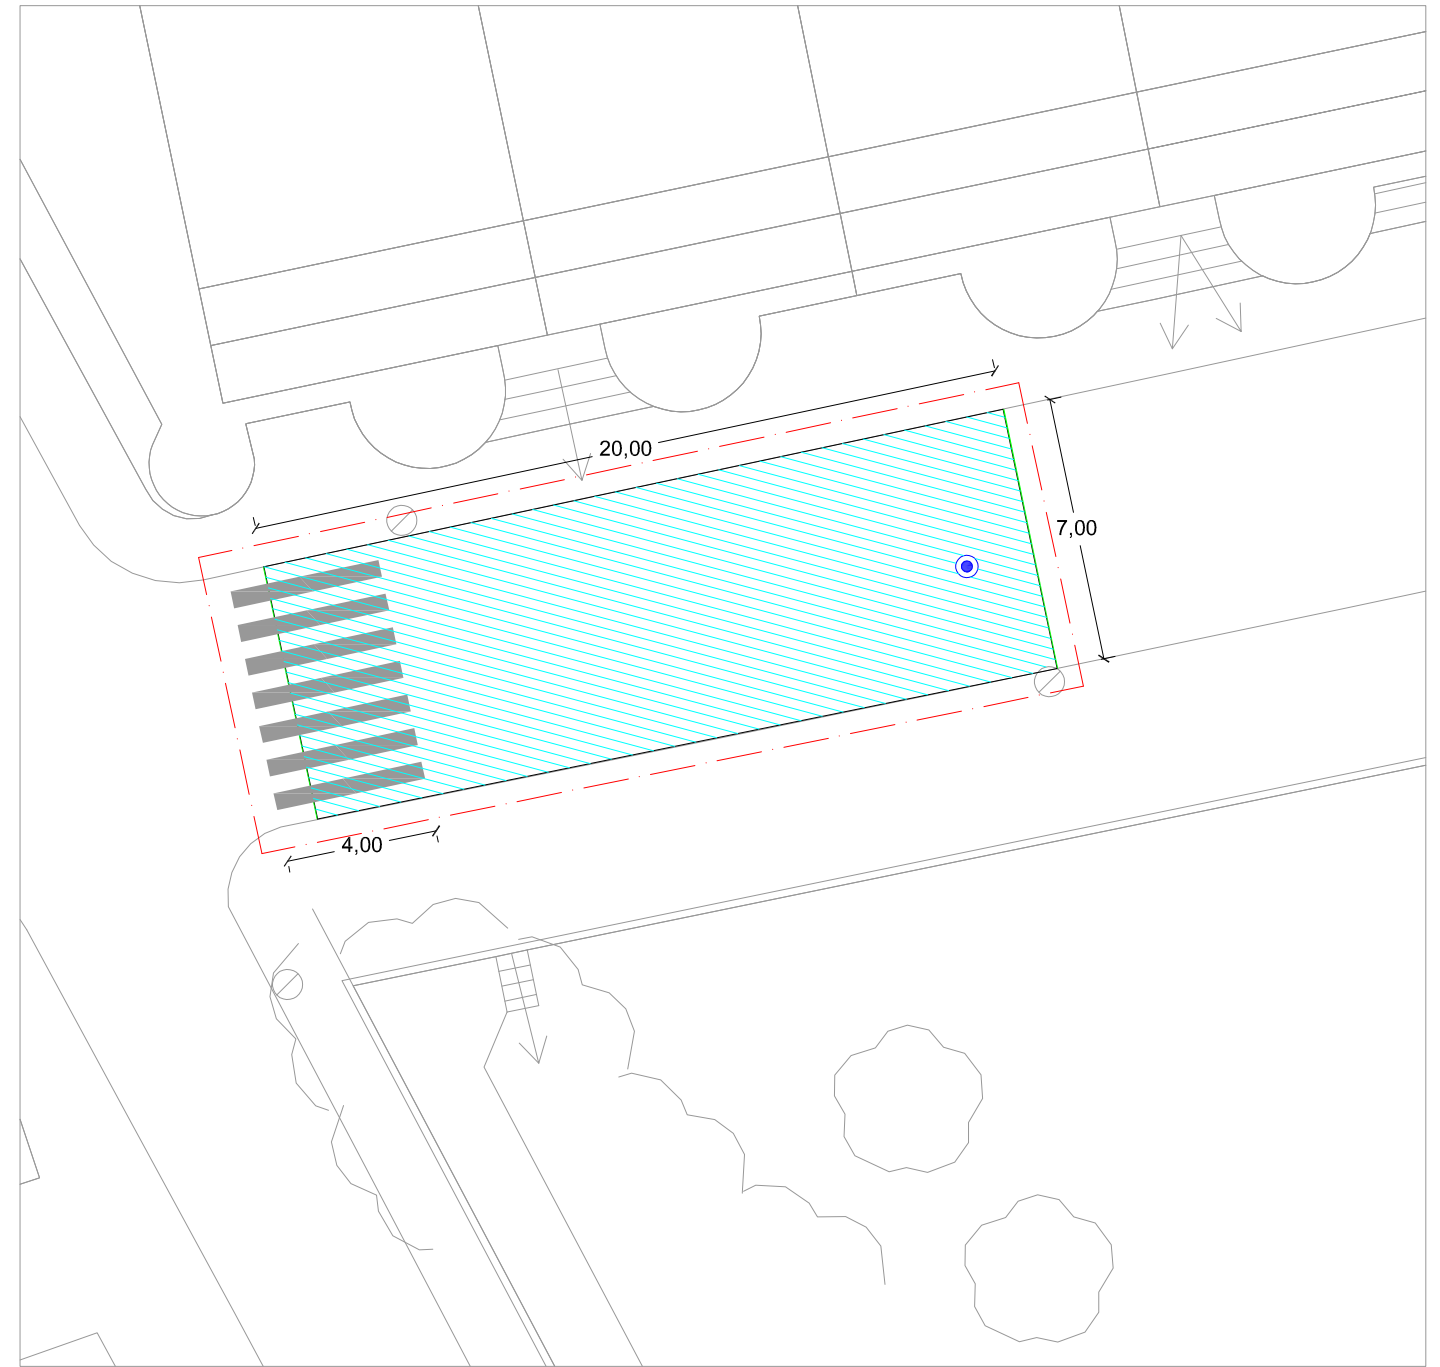

<p>Ajuntament de Roda de Bera</p>  <p>DPT. URBANISME I OBRES PÚBLIQUES</p>	<p>MEMÒRIA VALORADA DE LES OBRES D'ARRANJAMENT D'UN TRAM DEL CARRER LLEVANT I CARRER SÍNIA, JUNTAMENT AMB DOS TRAMS DEL CARRER MONTSANT</p>
<p>Miquel Bonnin Sebastià</p>	<p>RODA DE BERÀ AGOST 2018</p> <p>SITUACIÓ / EMLAÇAMENT</p> <p style="text-align: right; font-size: 24px; font-weight: bold;">01</p>




CARRER LLEVANT




CARRER SINIA

-  TALL DE PAVIMENT DE MESCLA BITUMINOSA O FORMIGÓ - 20CM
-  FRESAT DE PAVIMENT DE MESCLA BITUMINOSA - 10CM
-  PICAT DE PAVIMENT DE FORMIGÓ
-  DEMOLICIÓ DE VORERA I RIGOLA
-  PROTECCIÓ TAPES SERVEIS EXISTENTS
-  ÀMBIT ACTUACIÓ EN EL CARRER


NOTES:
 EN FUNCIÓ DE LES CAPES EXISTENTS SOTA LA CAPA DE RODADURA A ENRETIRAR, LES ACTUACIONS PREVISTES PODEN SER MODIFICADES.
 LES MESURES INDICADES EN ELS PLÀNOLS S'HAN DE COMPROVAR I CONFIRMAR EN OBRA.
 L'ÀMBIT DE LES ACTUACIONS ÉS ORIENTATIVA. ÉS NECESSÀRI COMPROVAR I CONFIRMAR LA SEVA POSICIÓ A PEU D'OBRA.

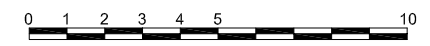


 


Ajuntament de Roda de Berà  DPT. URBANISME I OBRES PÚBLIQUES	MEMÒRIA VALORADA DE LES OBRES D'ARRANJAMENT D'UN TRAM DEL CARRER LLEVANT I CARRER SINIA, JUNTAMENT AMB DOS TRAMS DEL CARRER MONTSANT RODA DE BERÀ AGOST 2018
Miquel Bonnin Sebastià	AFECTACIÓ CARRER LLEVANT, I CARRER SINIA
	02

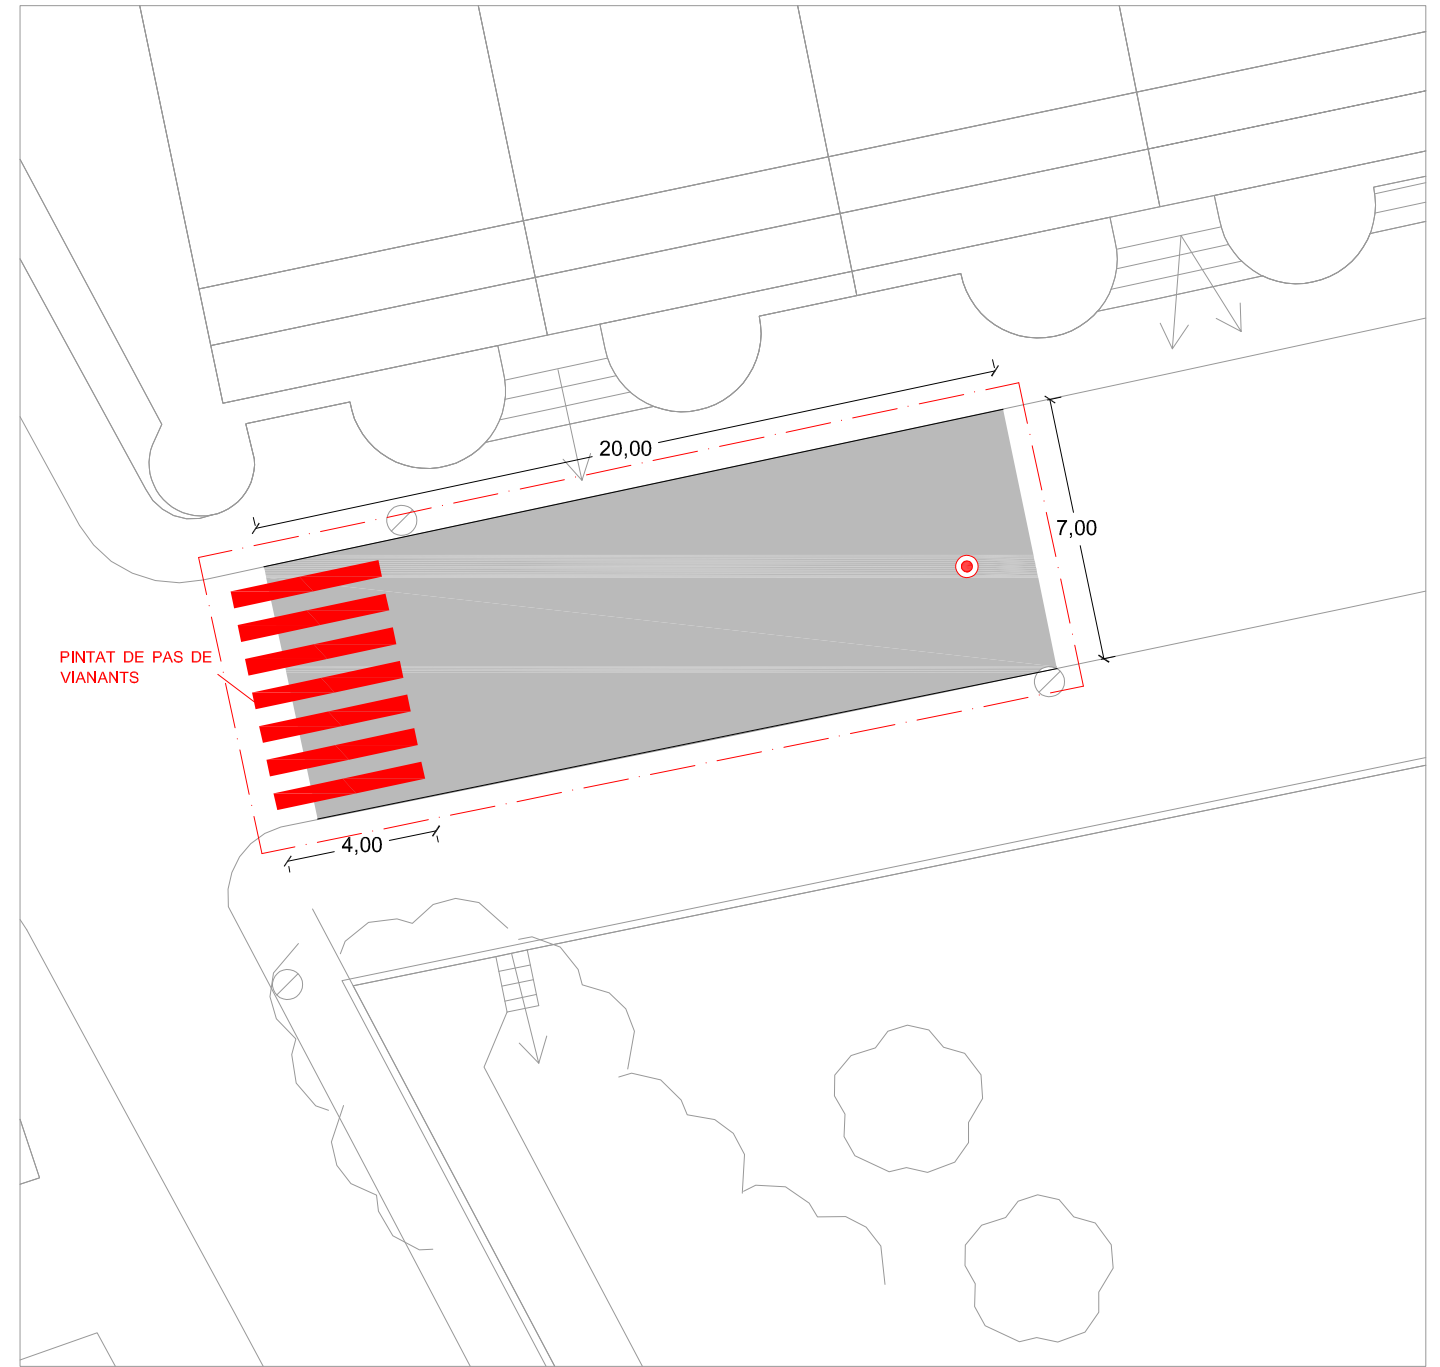


CARRER LLEVANT




CARRER SINIA

-  CAPA SUPERFICIAL DE RODADURA A BASE DE PAVIMENT DE MESCLA BITUMINOSA EN CALENT, SOBRE CAPA PRÈVIA DE REG D'ADHERÈNCIA
-  REPOSICIÓ DE VORERA I RIGOLA
-  ANIVELLAMENT DE TAPES DE CLAVEGUERAM
-  ÀMBIT ACTUACIÓ EN EL CARRER

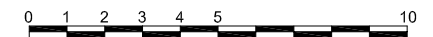

NOTES:
 EN FUNCIÓ DE LES CAPES EXISTENTS SOTA LA CAPA DE RODADURA A ENRETIRAR, LES ACTUACIONS PREVISTES PODEN SER MODIFICADES.
 LES MESURES INDICADES EN ELS PLÀNOLS S'HAN DE COMPROVAR I CONFIRMAR EN OBRA.
 L'ÀMBIT DE LES ACTUACIONS ÉS ORIENTATIVA. ÉS NECESSÀRI COMPROVAR I CONFIRMAR LA SEVA POSICIÓ A PEU D'OBRA.

Ajuntament de Roda de Berà

 DPT. URBANISME I OBRES PÚBLIQUES

Miquel Bonnin Sebastià


MEMÒRIA VALORADA DE LES OBRES D'ARRANJAMENT D'UN TRAM DEL CARRER LLEVANT I CARRER SINIA, JUNTAMENT AMB DOS TRAMS DEL CARRER MONTSANT

RODA DE BERÀ AGOST 2018





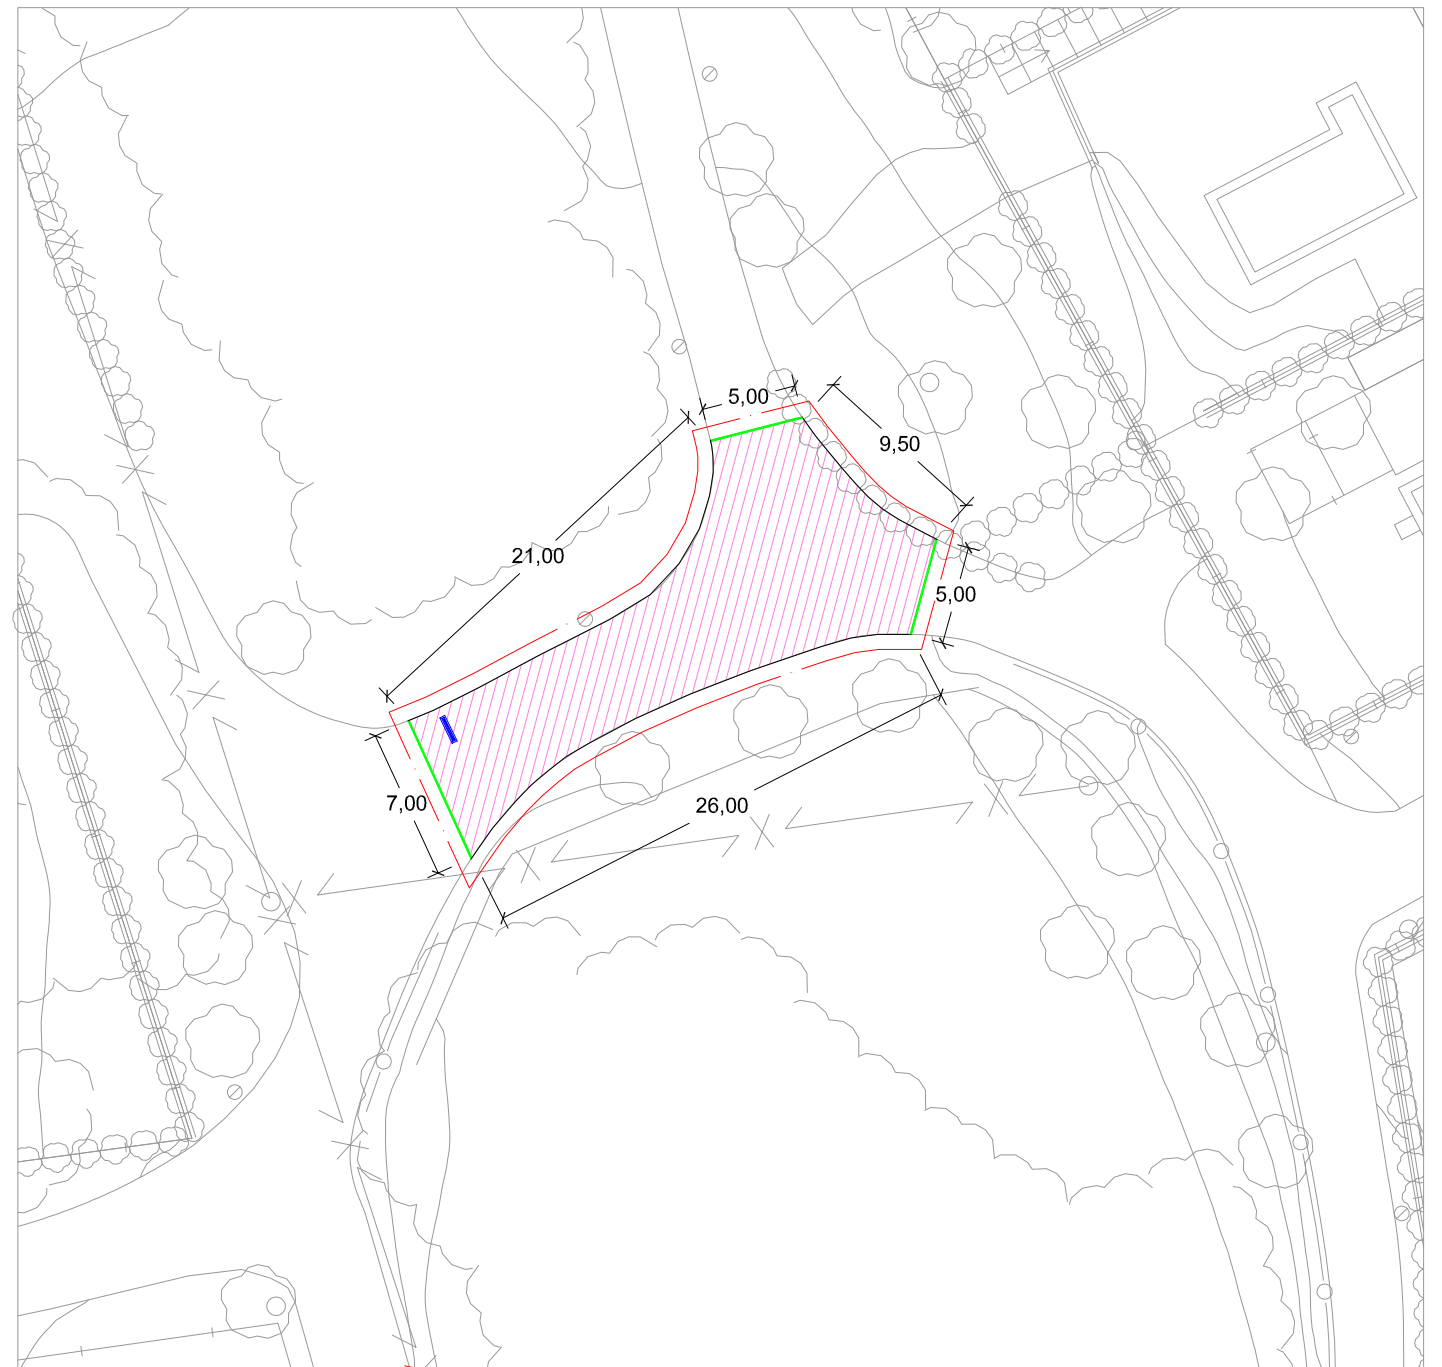

ACTUACIÓ CARRER LLEVANT, I CARRER SINIA



CARRER MONTSANT




CARRER MONTSANT

-  TALL DE PAVIMENT DE MESCLA BITUMINOSA O FORMIGÓ - 20CM
-  FRESAT DE PAVIMENT DE MESCLA BITUMINOSA - 10CM
-  PICAT DE PAVIMENT DE FORMIGÓ
-  DEMOLICIÓ DE VORERA I RIGOLA
-  PROTECCIÓ TAPES SERVEIS EXISTENTS
-  ÀMBIT ACTUACIÓ EN EL CARRER

NOTES:
 EN FUNCIÓ DE LES CAPES EXISTENTS SOTA LA CAPA DE RODADURA A ENRETIRAR, LES ACTUACIONS PREVISTES PODEN SER MODIFICADES.
 LES MESURES INDICADES EN ELS PLÀNOLS S'HAN DE COMPROVAR I CONFIRMAR EN OBRA.
 L'ÀMBIT DE LES ACTUACIONS ÉS ORIENTATIVA. ÉS NECESSÀRI COMPROVAR I CONFIRMAR LA SEVA POSICIÓ A PEU D'OBRA.



Ajuntament de Roda de Berà

 DPT. URBANISME
 I OBRES PÚBLIQUES

MEMÒRIA VALORADA DE LES OBRES
 D'ARRANJAMENT D'UN TRAM DEL CARRER
 LLEVANT I CARRER SÍNIA, JUNTAMENT AMB DOS
 TRAMS DEL CARRER MONTSANT

RODA DE BERÀ AGOST 2018

Miquel Bonnin Sebastia

AFFECTACIÓ CARRER MONTSANT


 


04




CARRER MONTSANT




CARRER MONTSANT

-  CAPA SUPERFICIAL DE RODADURA A BASE DE PAVIMENT DE MESCLA BITUMINOSA EN CALENT, SOBRE CAPA PRÈVIA DE REG D'ADHERÈNCIA
-  REPOSICIÓ DE VORERA I RIGOLA
-  ANIVELLAMENT DE TAPES DE CLAVEGUERAM
-  ÀMBIT ACTUACIÓ EN EL CARRER

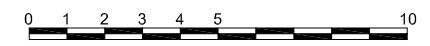

NOTES:
 EN FUNCIÓ DE LES CAPES EXISTENTS SOTA LA CAPA DE RODADURA A ENRETIRAR, LES ACTUACIONS PREVISTES PODEN SER MODIFICADES.
 LES MESURES INDICADES EN ELS PLÀNOLS S'HAN DE COMPROVAR I CONFIRMAR EN OBRA.
 L'ÀMBIT DE LES ACTUACIONS ÉS ORIENTATIVA. ÉS NECESSÀRI COMPROVAR I CONFIRMAR LA SEVA POSICIÓ A PEU D'OBRA.

Ajuntament de Roda de Berà  DPT. URBANISME I OBRES PÚBLIQUES	MEMÒRIA VALORADA DE LES OBRES D'ARRANJAMENT D'UN TRAM DEL CARRER LLEVANT I CARRER SÍNIA, JUNTAMENT AMB DOS TRAMS DEL CARRER MONTSANT RODA DE BERÀ AGOST 2018
Miquel Bonnin Sebastia	ACTUACIÓ CARRER MONTSANT 05