


- ↓ ESCOMESA
- ⊗ VALVULA PER TUBERIA DE 110mm A COL·LOCAR.
- ⊗ VALVULA PER TUBERIA DE 63mm A COL·LOCAR.
- TUBERIA PE DE 63mm A COL·LOCAR.
- TUBERIA PE DE 110mm A COL·LOCAR.
- TUBERIA PE DE 32mm / FC 80 EXISTENT
- ⊕ TAP PER TUBERIA DE 63mm A COL·LOCAR.
- ARQUETA DE FORMIGO 40X40 AMB TAPA D'ACER PER CALÇADA A COL·LOCAR.

OSCAR BIEDMA
 PERELLON -
 DNI
 46690416W

Digitally signed by
 OSCAR BIEDMA
 PERELLON - DNI
 46690416W
 Date: 2018.10.30
 14:51:37 +01'00'

Ajuntament de Roda de Berà DPT. URBANISME I OBRES PÚBLIQUES	MEMÒRIA TÈCNICA DE SUBSTITUCIÓ DE CANONADES AL CAMÍ DE BERÀ	
	RODA DE BERÀ	OCTUBRE 2018
Oscar Biedma Perellon	DISTRIBUCIÓ DE XARXA D'AIGÜES	02

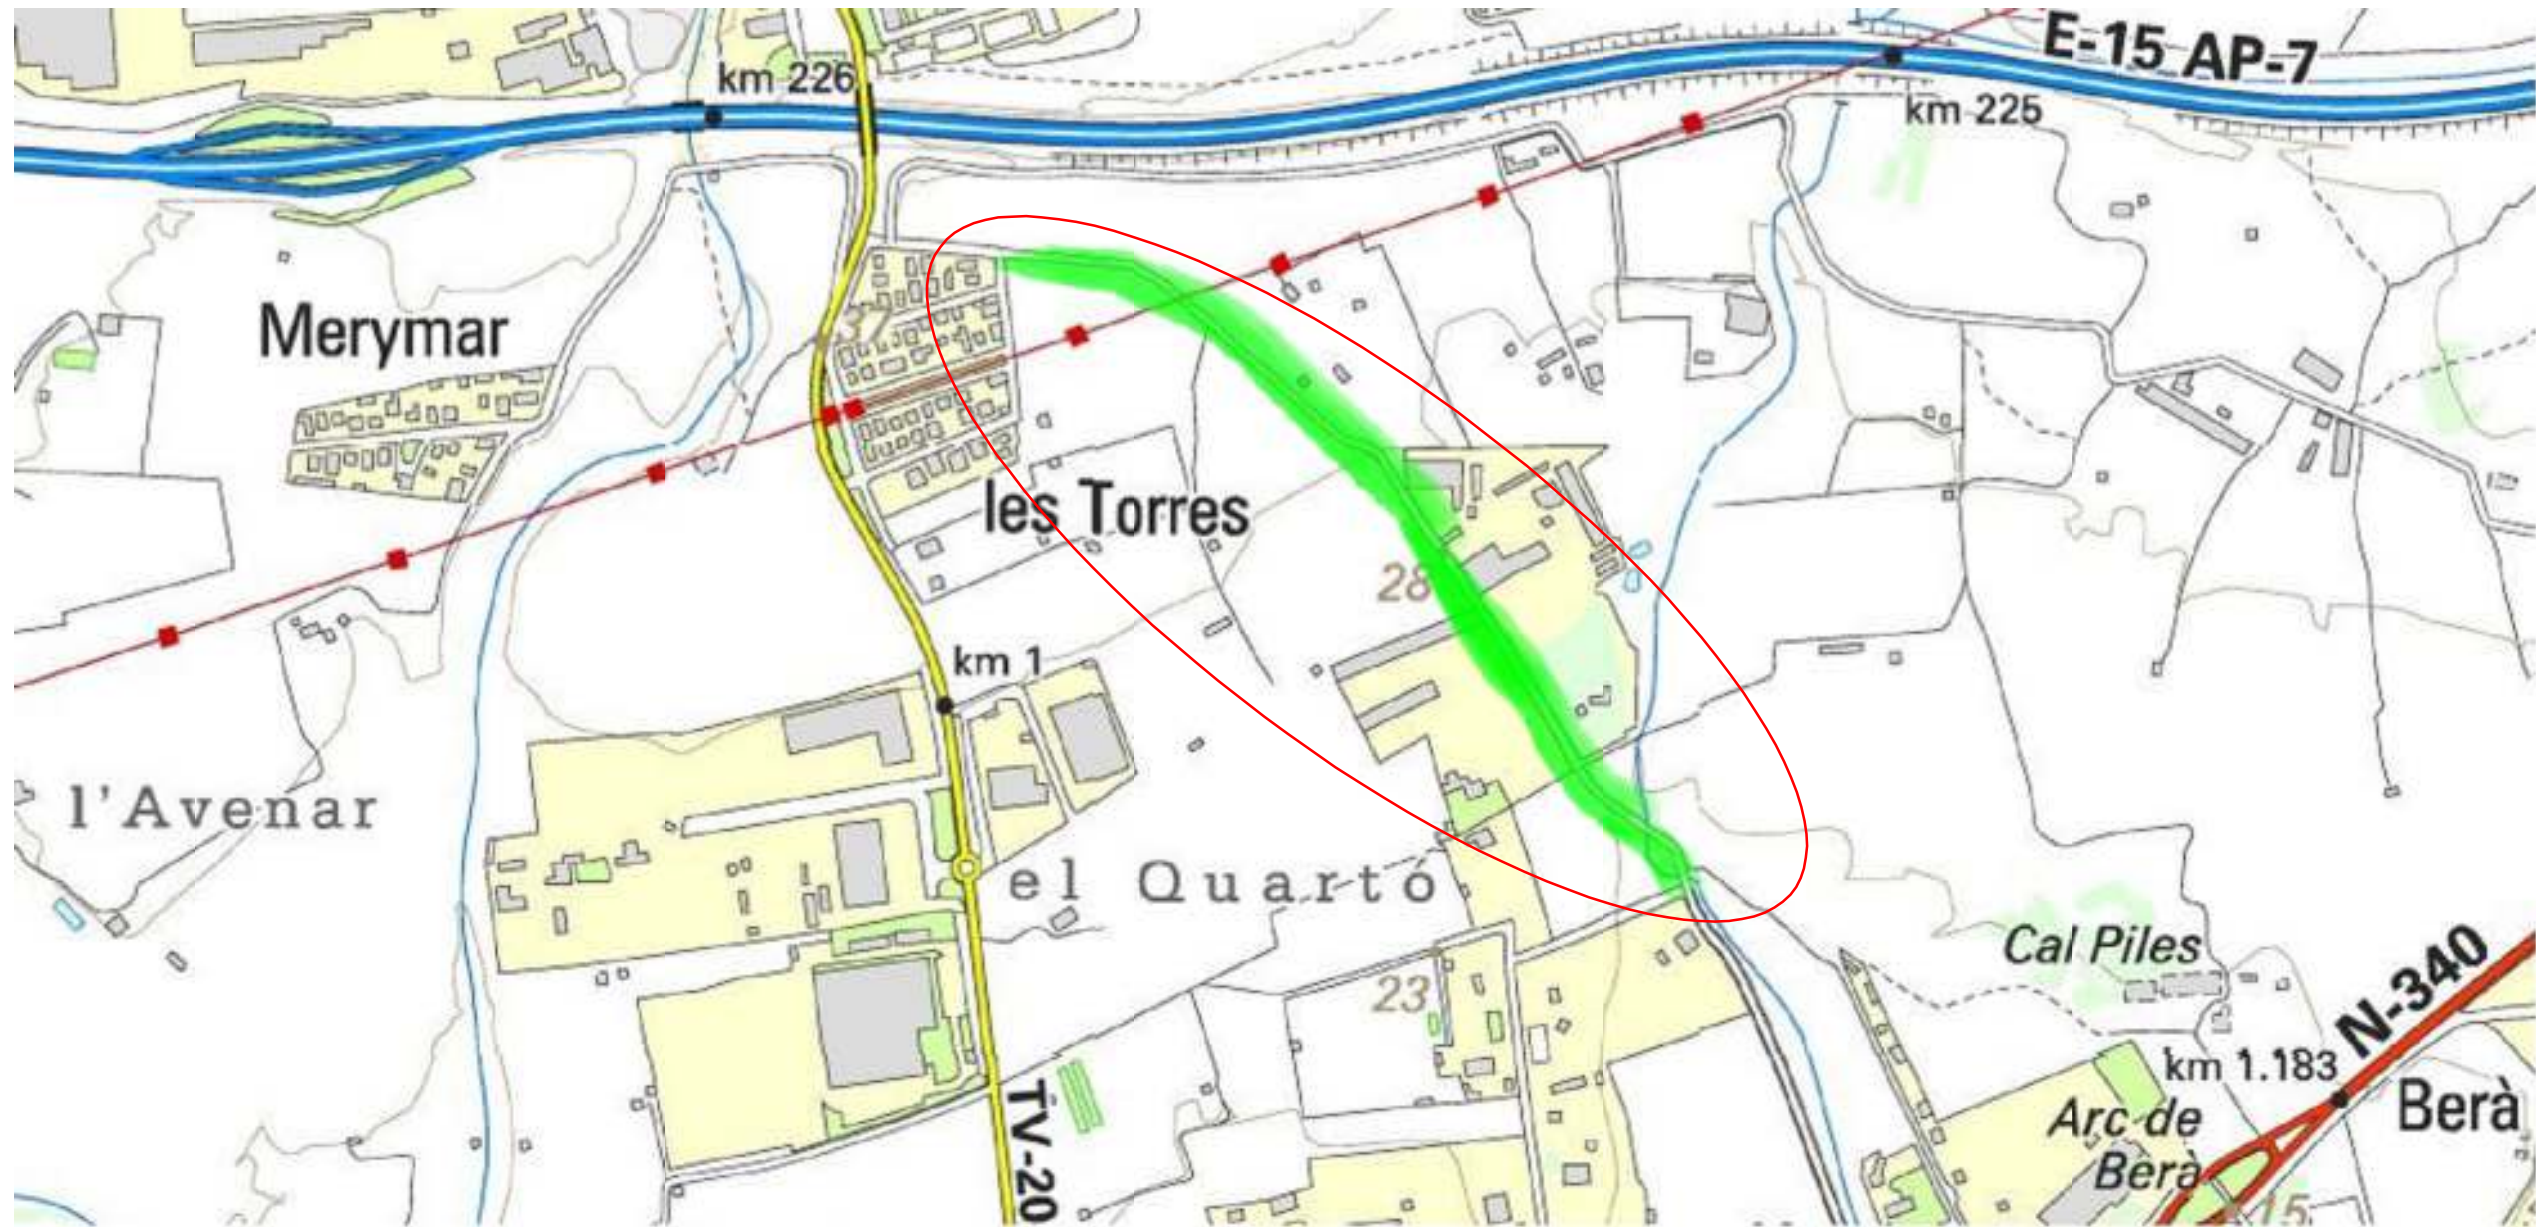

OSCAR
 BIEDMA
 PERELLON -
 DNI
 46690416W

Digitally signed by
 OSCAR BIEDMA
 PERELLON - DNI
 46690416W
 Date: 2018.10.30
 14:52:47 +01'00'



Oscar Biedma Perellon

MEMÒRIA TÈCNICA DE SUBSTITUCIÓ DE
 CANONADES AL CAMÍ DE BERÀ

RODA DE BERÀ OCTUBRE 2018

SITUACIÓ I EMPLAÇAMENT