


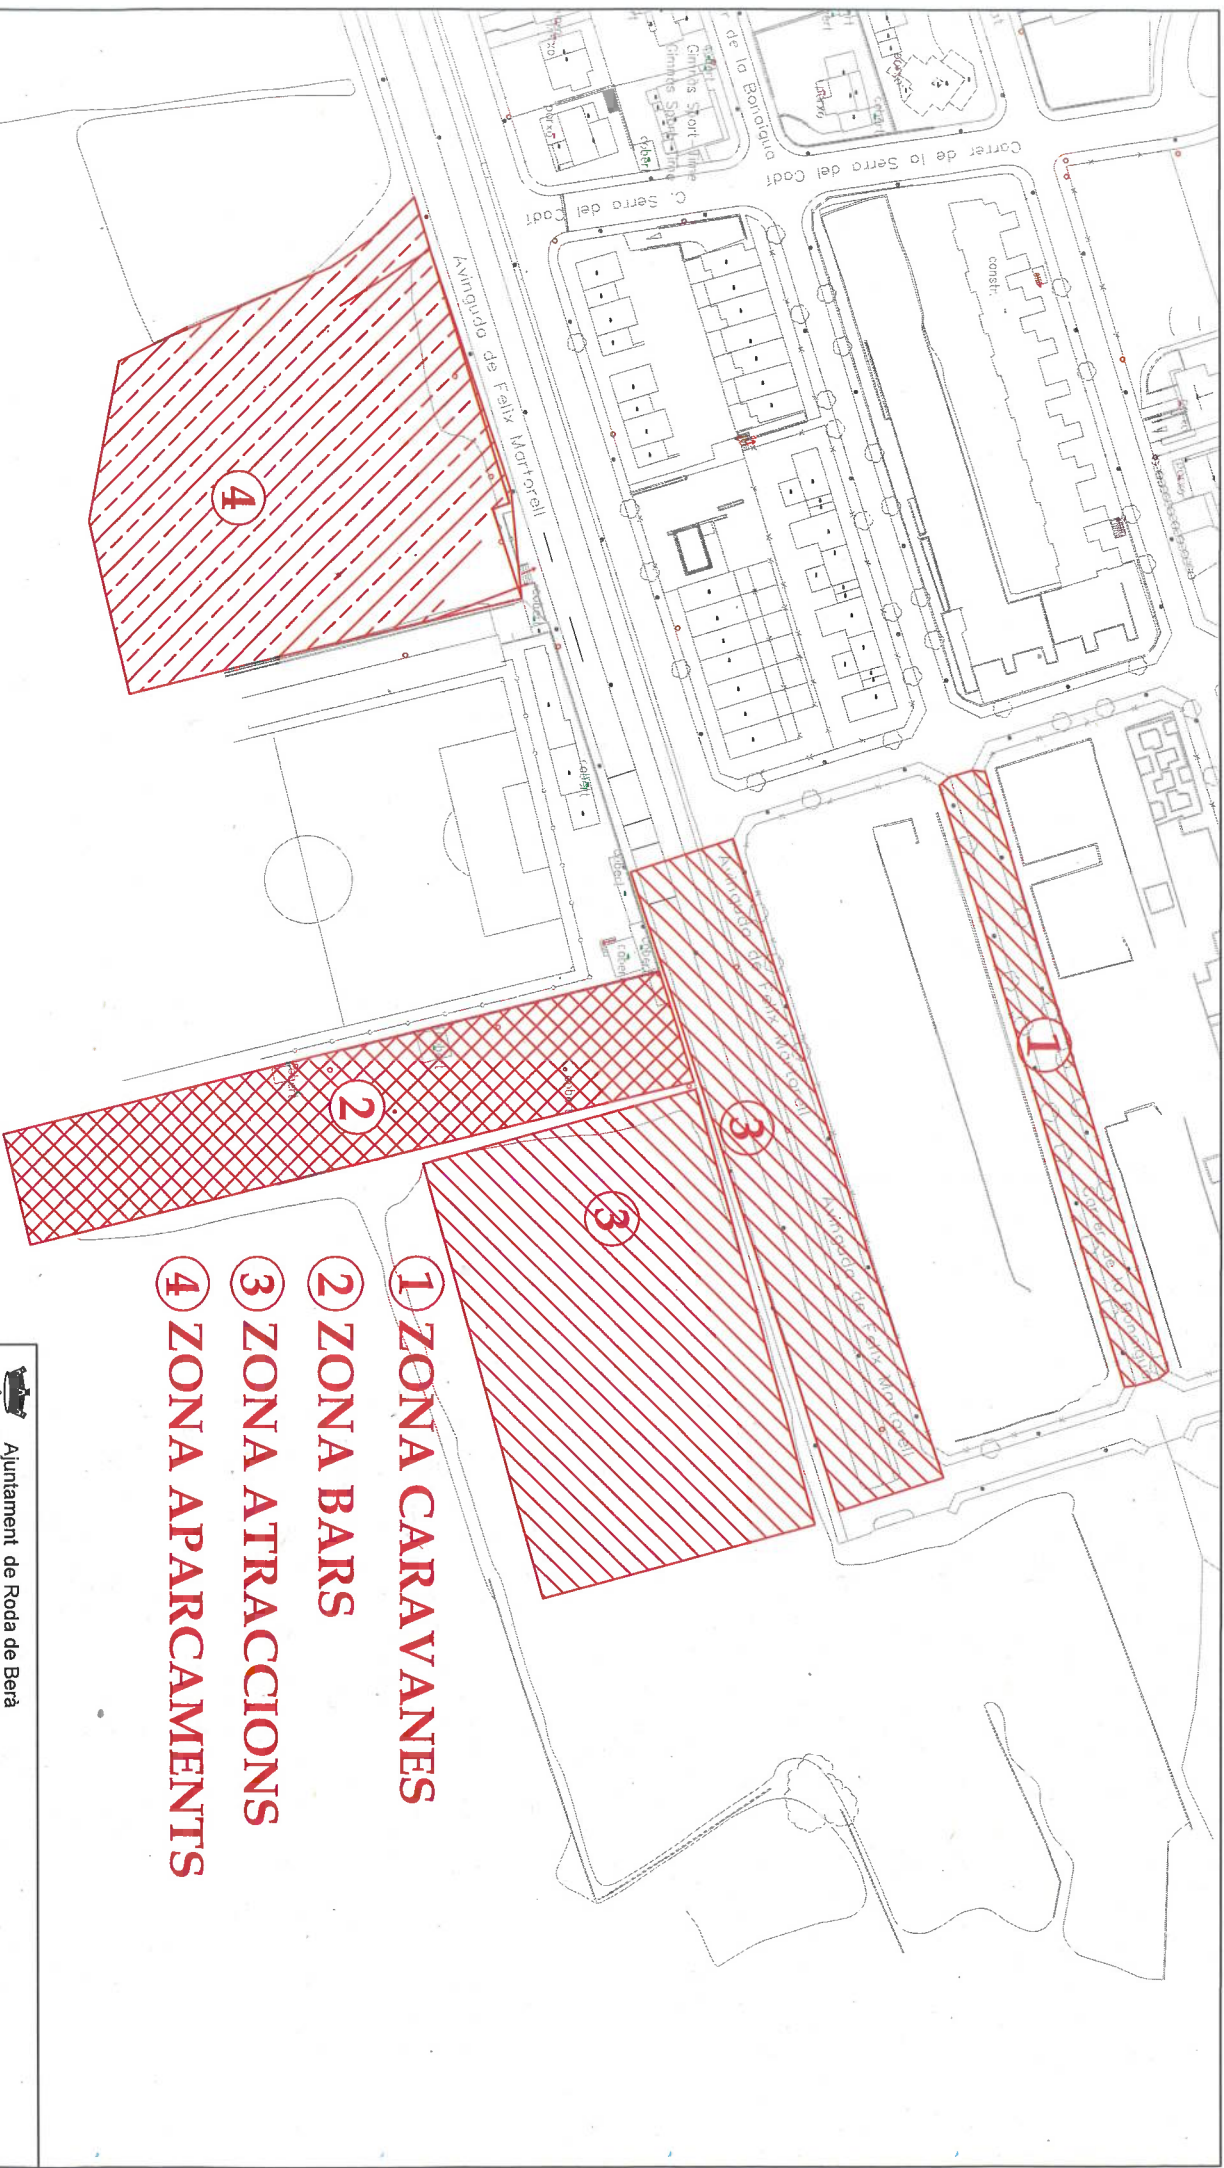

- ① ZONA CARAVANES
- ② ZONA BARS
- ③ ZONA ATRACCIONS
- ④ ZONA APARCAMENTS

 Ajuntament de Roda de Berà
ÀREA DE TERRITORI
DPT. URBANISME I OBRES PÚBLIQUES

OCCUPACIONS DE VIA PÚBLICA
FIRA 2025

RODA DE BERÀ

Abril 2025

Dibuix: Marcos Labrador

OCCUPACIÓ AUTORIZADA

E: 1/-