
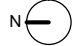










ÀMBIT DE PROJECTE


| | |
|---|--|
| <p>Ajuntament de Roda de Berà</p>  <p>DPT. URBANISME I OBRES PÚBLIQUES</p> | <p>VORERA TV-2041</p> |
| <p>Miquel Bonnin Sebastià</p> | <p>RODA DE BERÀ  16 JULIOL 2017</p> <p>E: 1/300</p> <p>ESTAT ÀCTUAL ÀMBIT DE PROJECTE</p> |



-  Enderroc de lloseta de formigó (pannot)
-  Rebaix de mescla bituminosa asfalt
-  Enderroc de vorada existent
-  Excavació de terra vegetal
-  Enderroc de formigó en massa

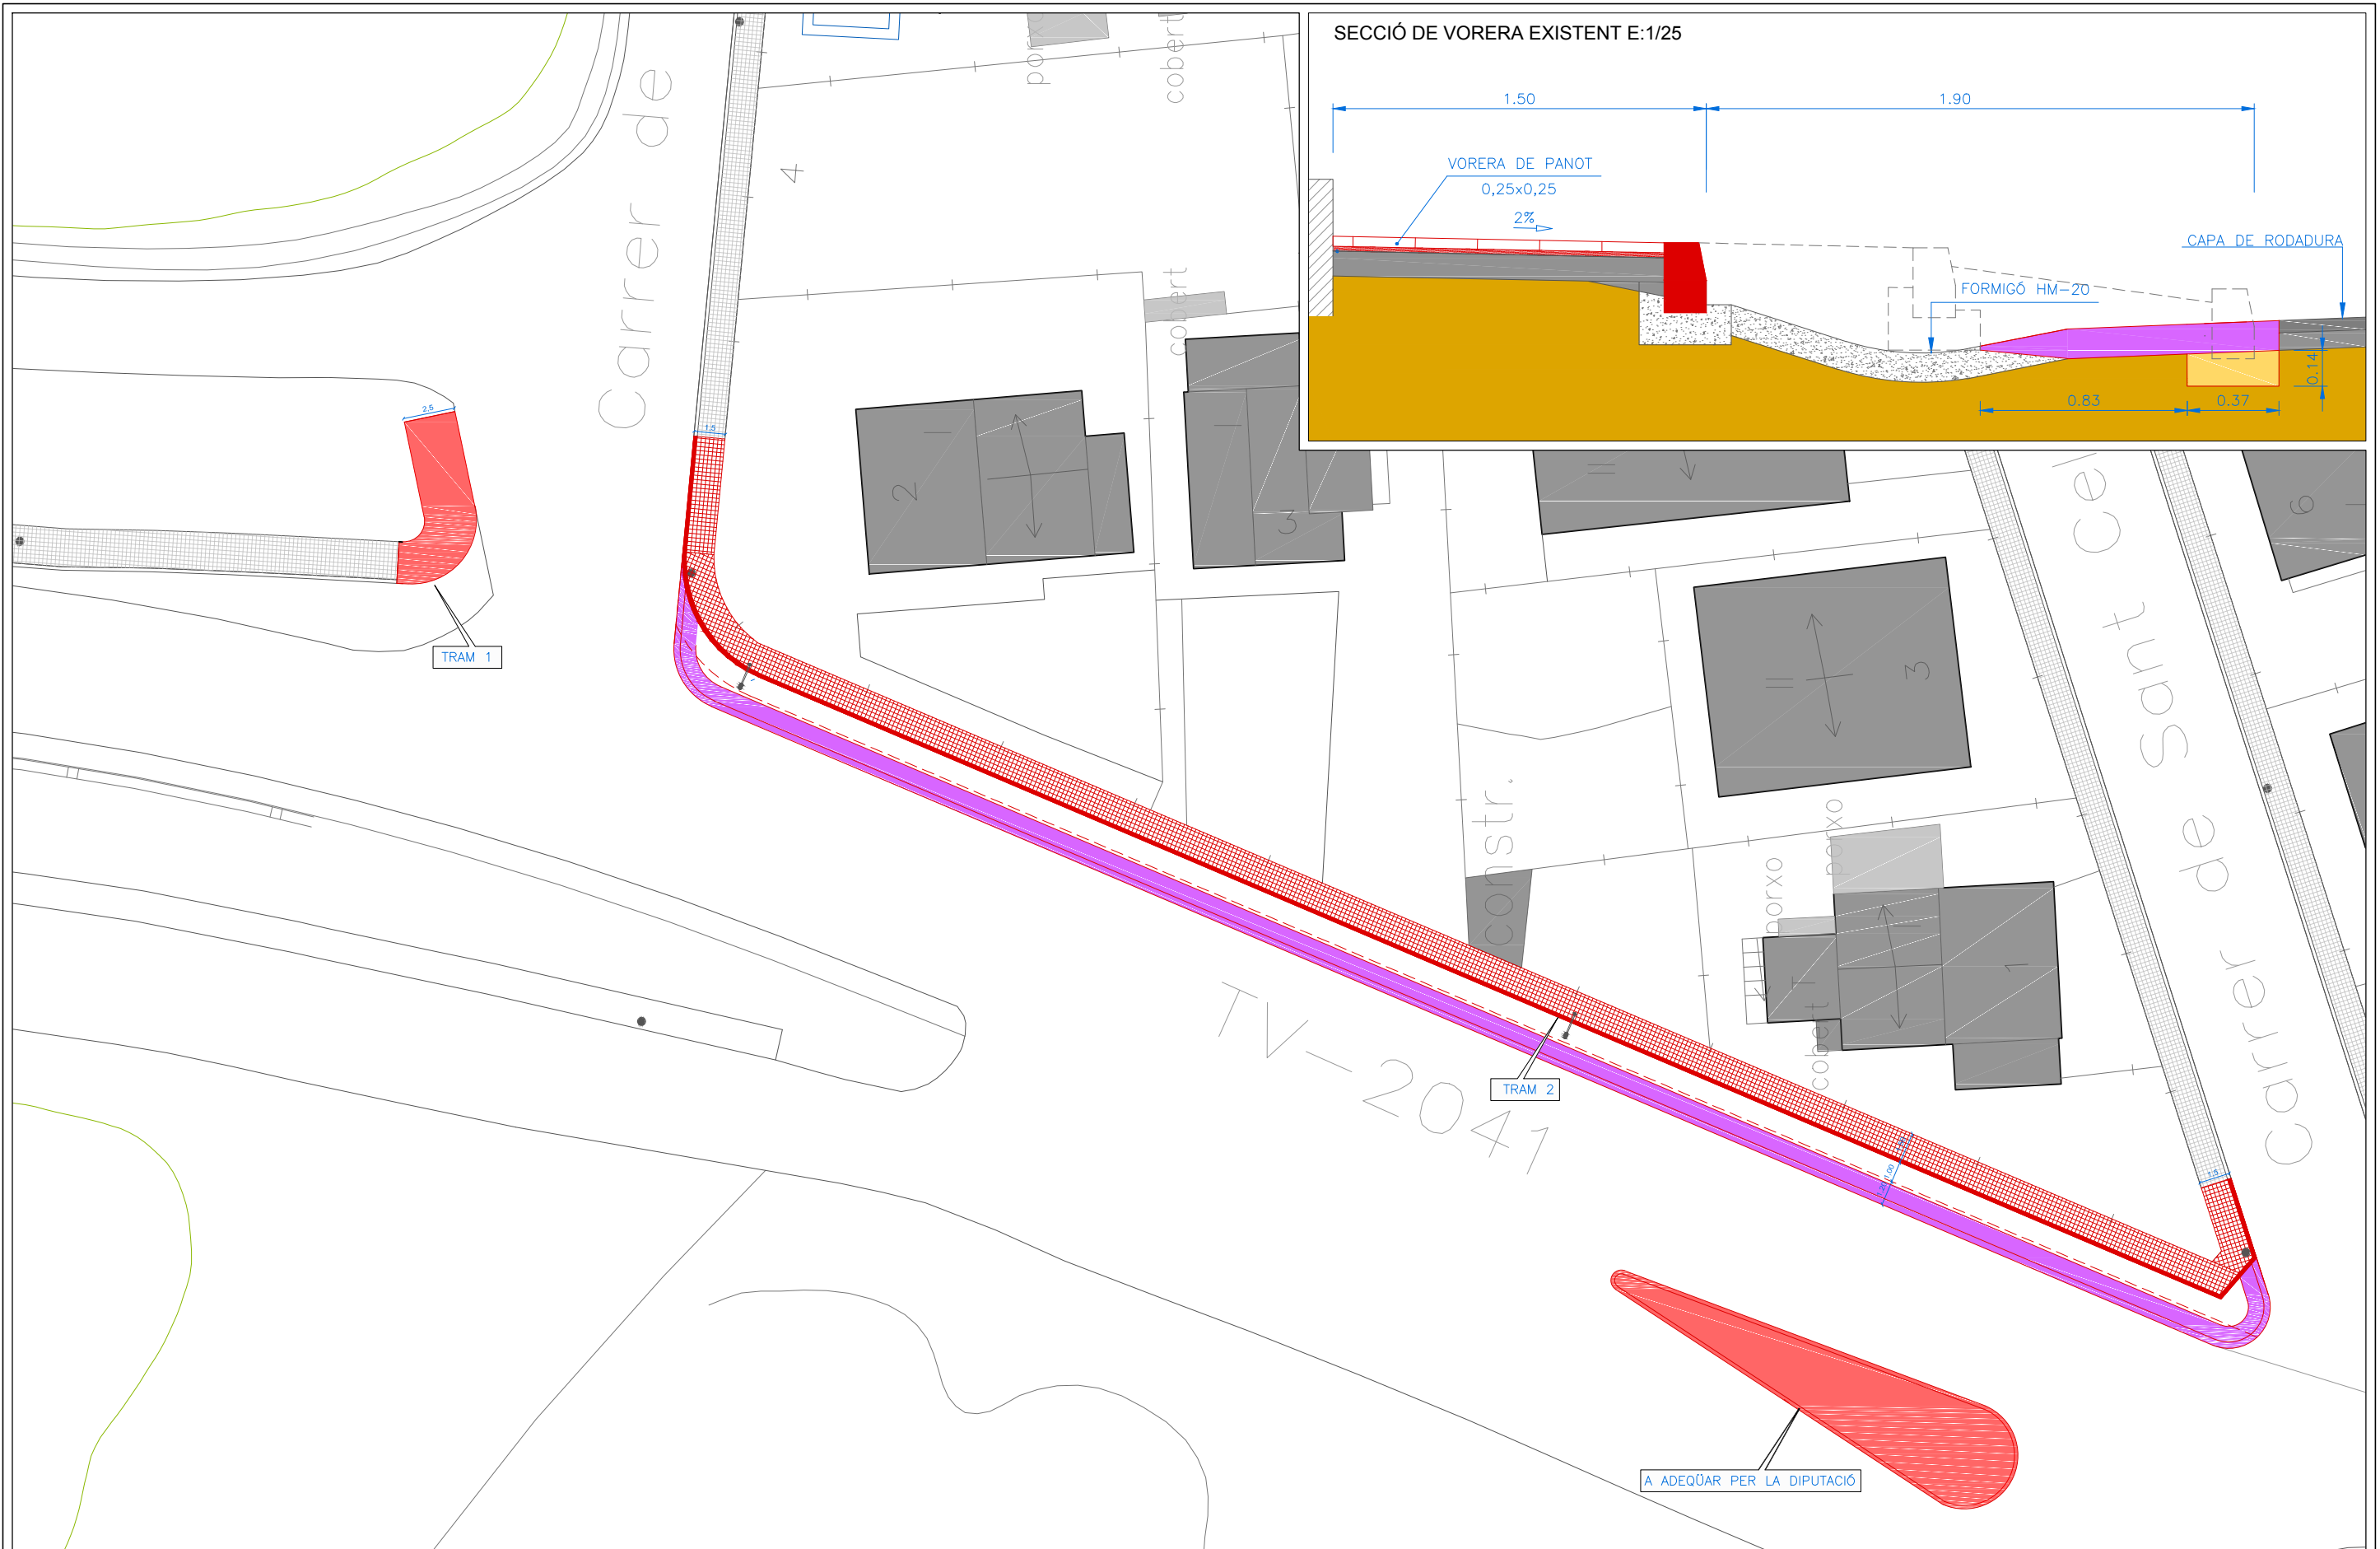
Ajuntament de Roda de Berà

 DPT. URBANISME
 I OBRES PÚBLIQUES

VORERA TV-2041

RODA DE BERÀ  E: 1/750 16 JULIOL 2017

ENDERROCS:
 ÀMBIT DE PROJECTE

Miquel Bonnin Sebastià



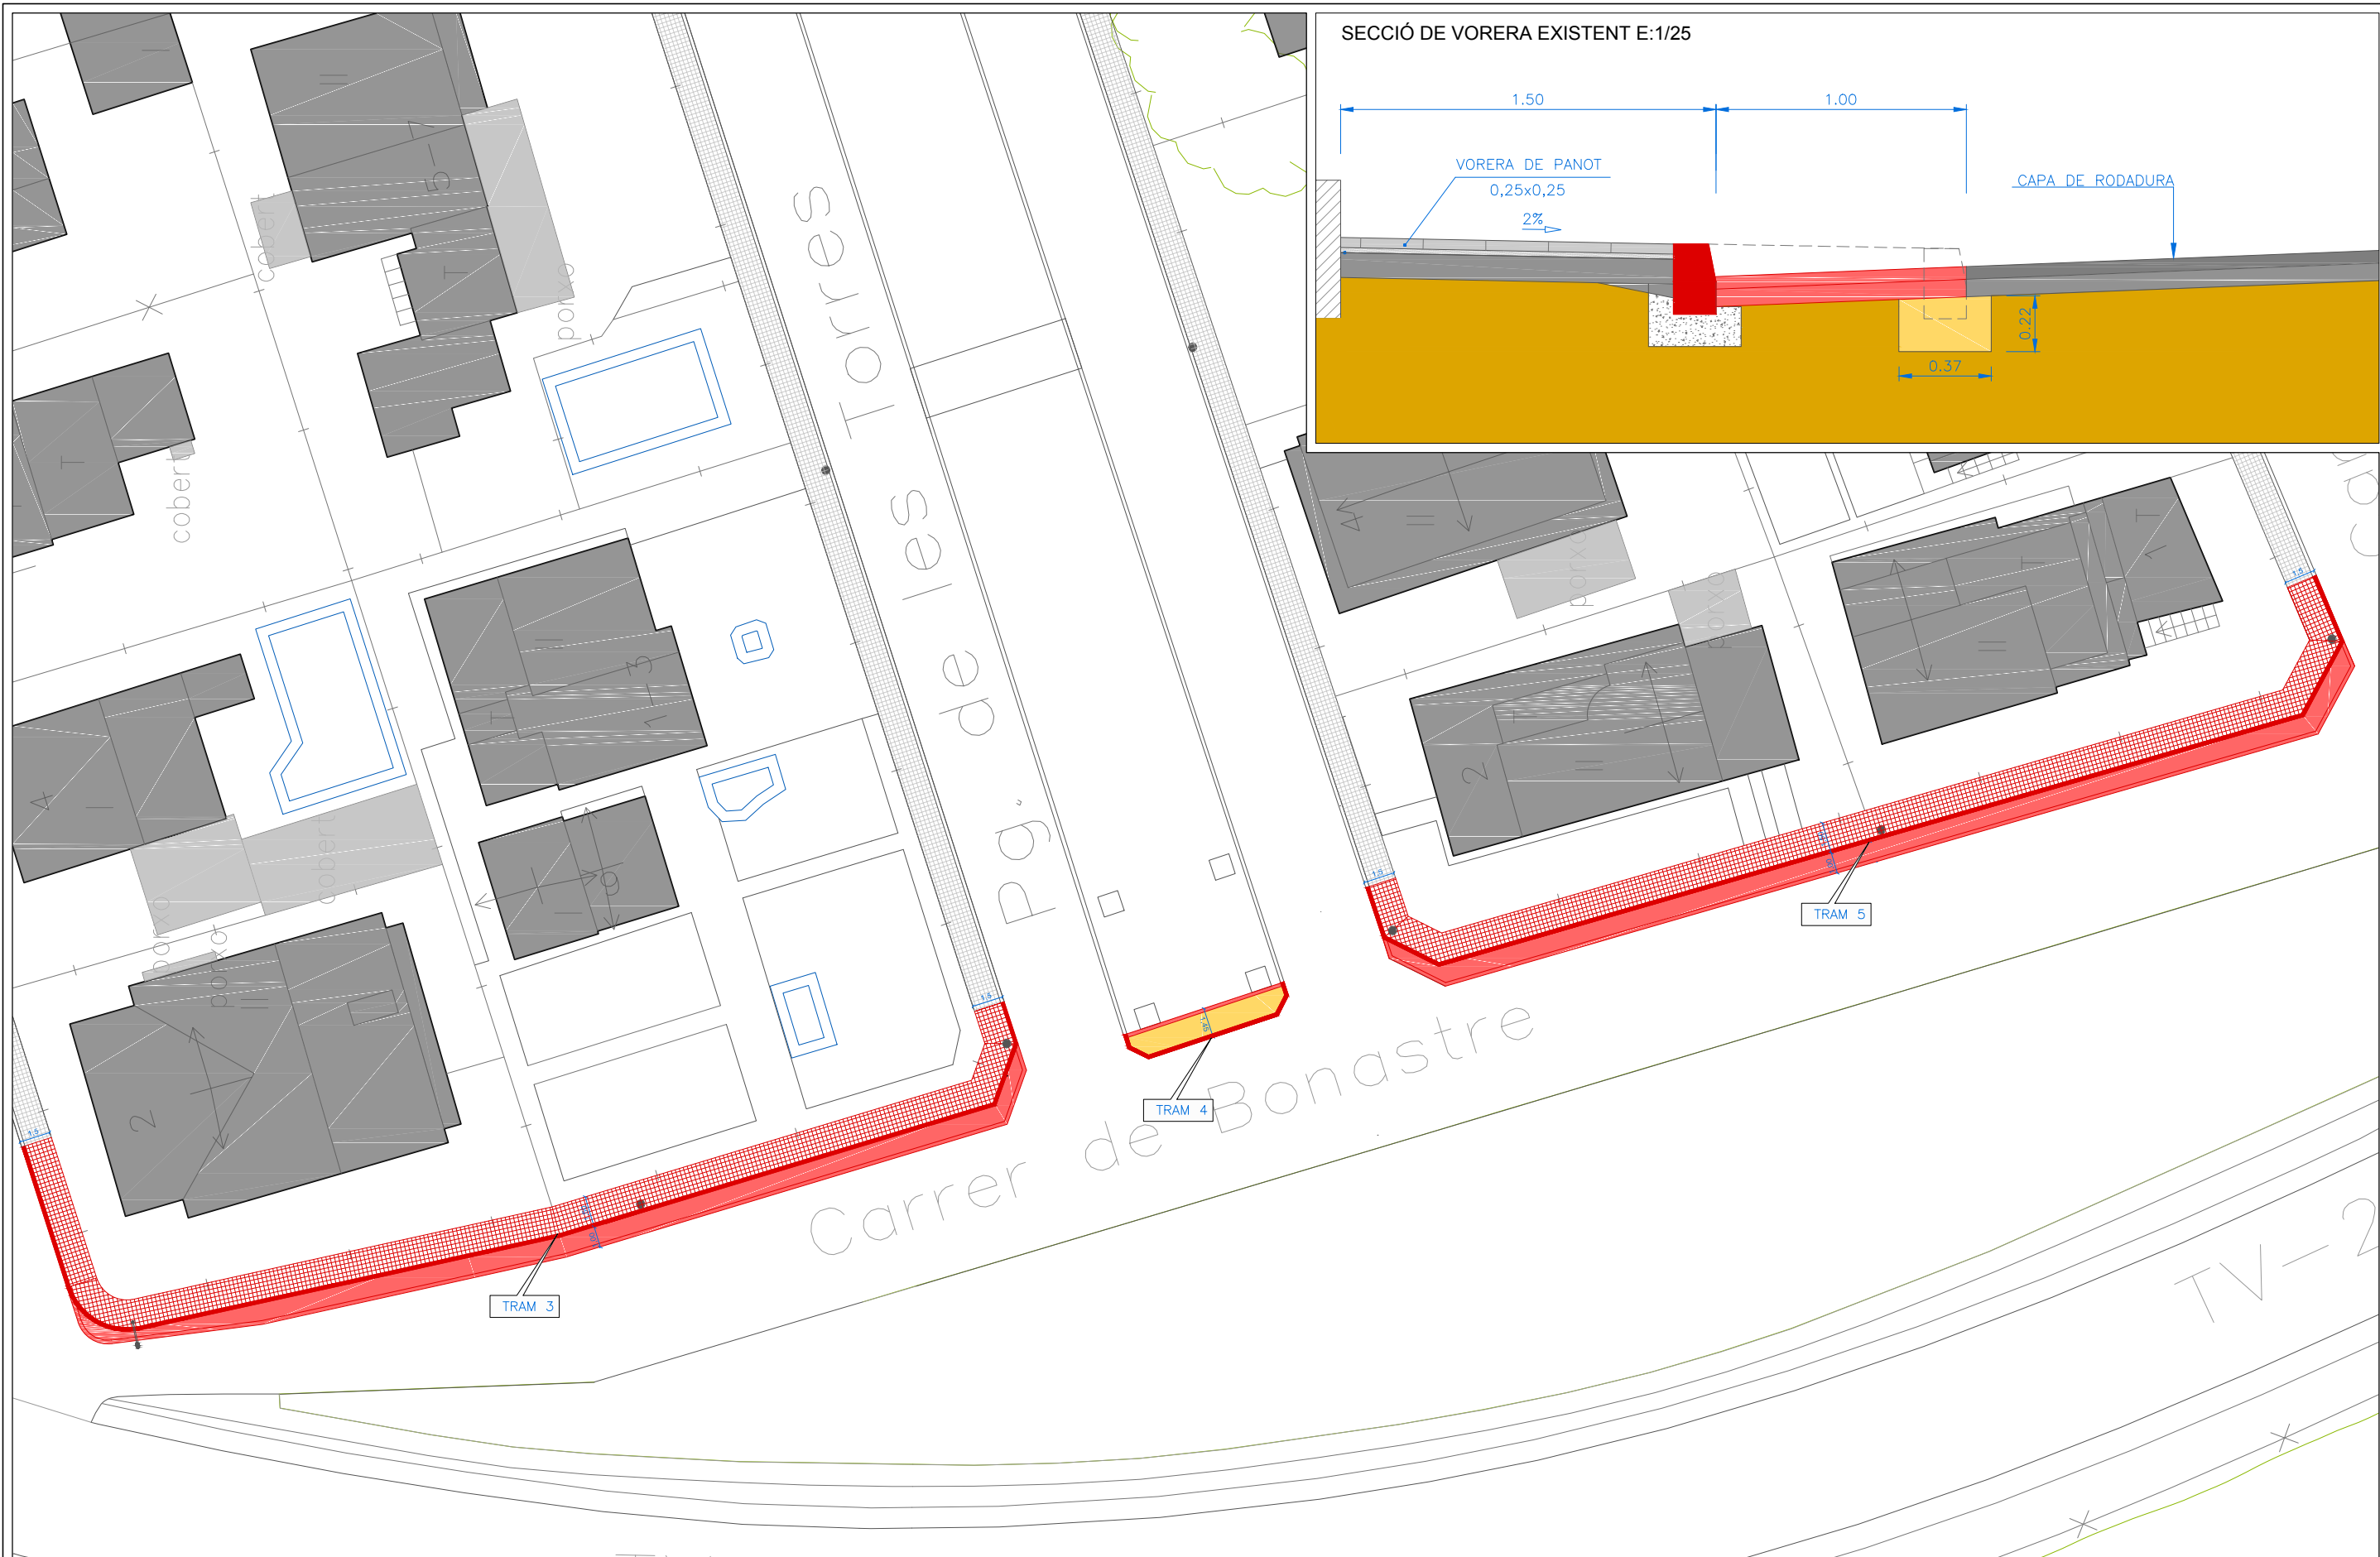
- Enderroc de lloseta de formigó (pannot)
- Rebaix de mescla bituminosa asfalt
- Enderroc de vorada existent
- Excavació de terra vegetal
- Enderroc de formigó en massa

Ajuntament de Roda de Berà
 DPT. URBANISME
 I OBRES PÚBLIQUES

VORERA TV-2041
 RODA DE BERÀ E: 1/1300 16 JULIOL 2017

Miquel Bonnin Sebastià

ENDERROCS:
 TRAM 1 i 2



- Enderroc de lloseta de formigó (pannot)
- Rebaix de mescla bituminosa asfalt
- Enderroc de vorada existent
- Excavació de terra vegetal
- Enderroc de formigó en massa

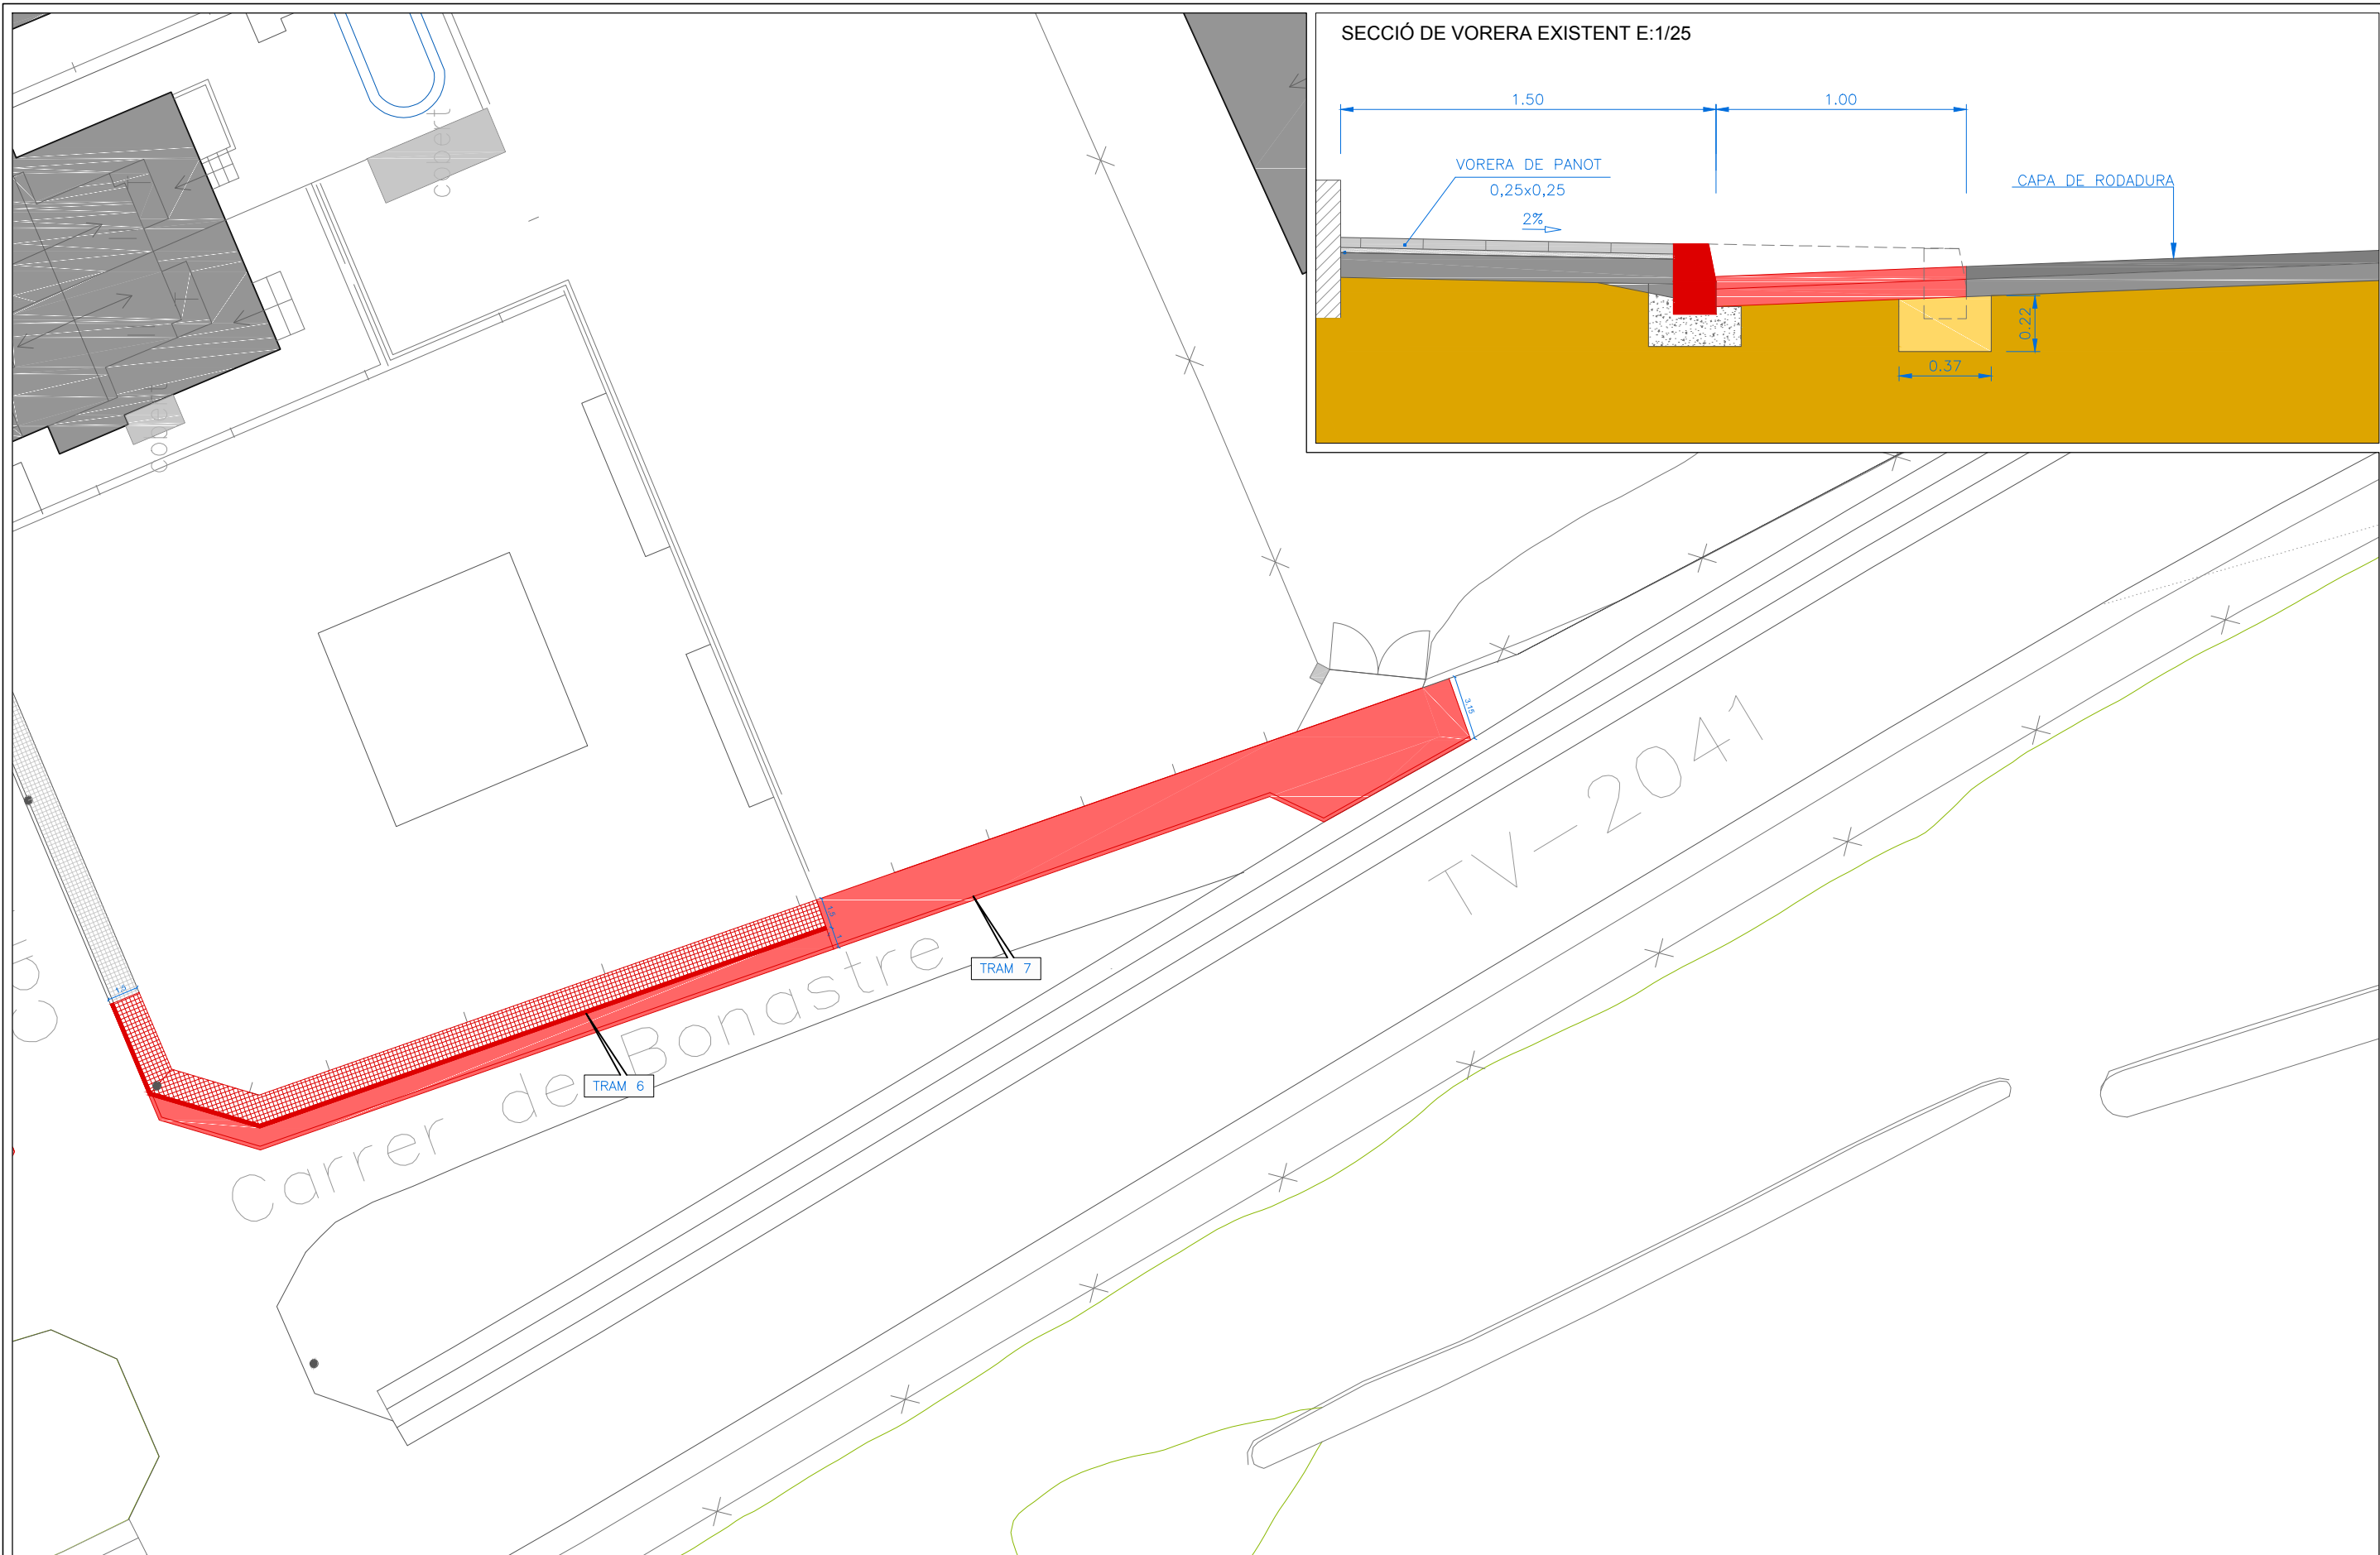
Ajuntament de Roda de Berà
 DPT. URBANISME
 I OBRES PÚBLIQUES

VORERA TV-2041

RODA DE BERÀ E: 1/300 16 JULIOL 2017

ENDERROCS:
 TRAM 3, 4 i 5

Miquel Bonnin Sebastià



- Enderroc de lloseta de formigó (pannot)
- Rebaix de mescla bituminosa asfalt
- Enderroc de vorada existent
- Excavació de terra vegetal
- Enderroc de formigó en massa

Ajuntament de Roda de Berà
 DPT. URBANISME
 I OBRES PÚBLIQUES

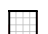





VORERA TV-2041
 RODA DE BERÀ E: 1/300 16 JULIOL 2017

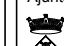
Miquel Bonnin Sebastià

ENDERROCS:
 TRAM 6 i 7




A ADEQUAR PER LA DIPUTACIÓ

-  Vorera de panot 25x25
-  Paviment tàtil. Indicador direccional
-  Paviment tàtil indicador d'advertència o proximitat de perill
-  Vorada tipus T-3
-  Omplert de graveta 18-25
-  Senyalització horitzontal

Ajuntament de Roda de Berà

 DPT. URBANISME
 I OBRES PÚBLIQUES

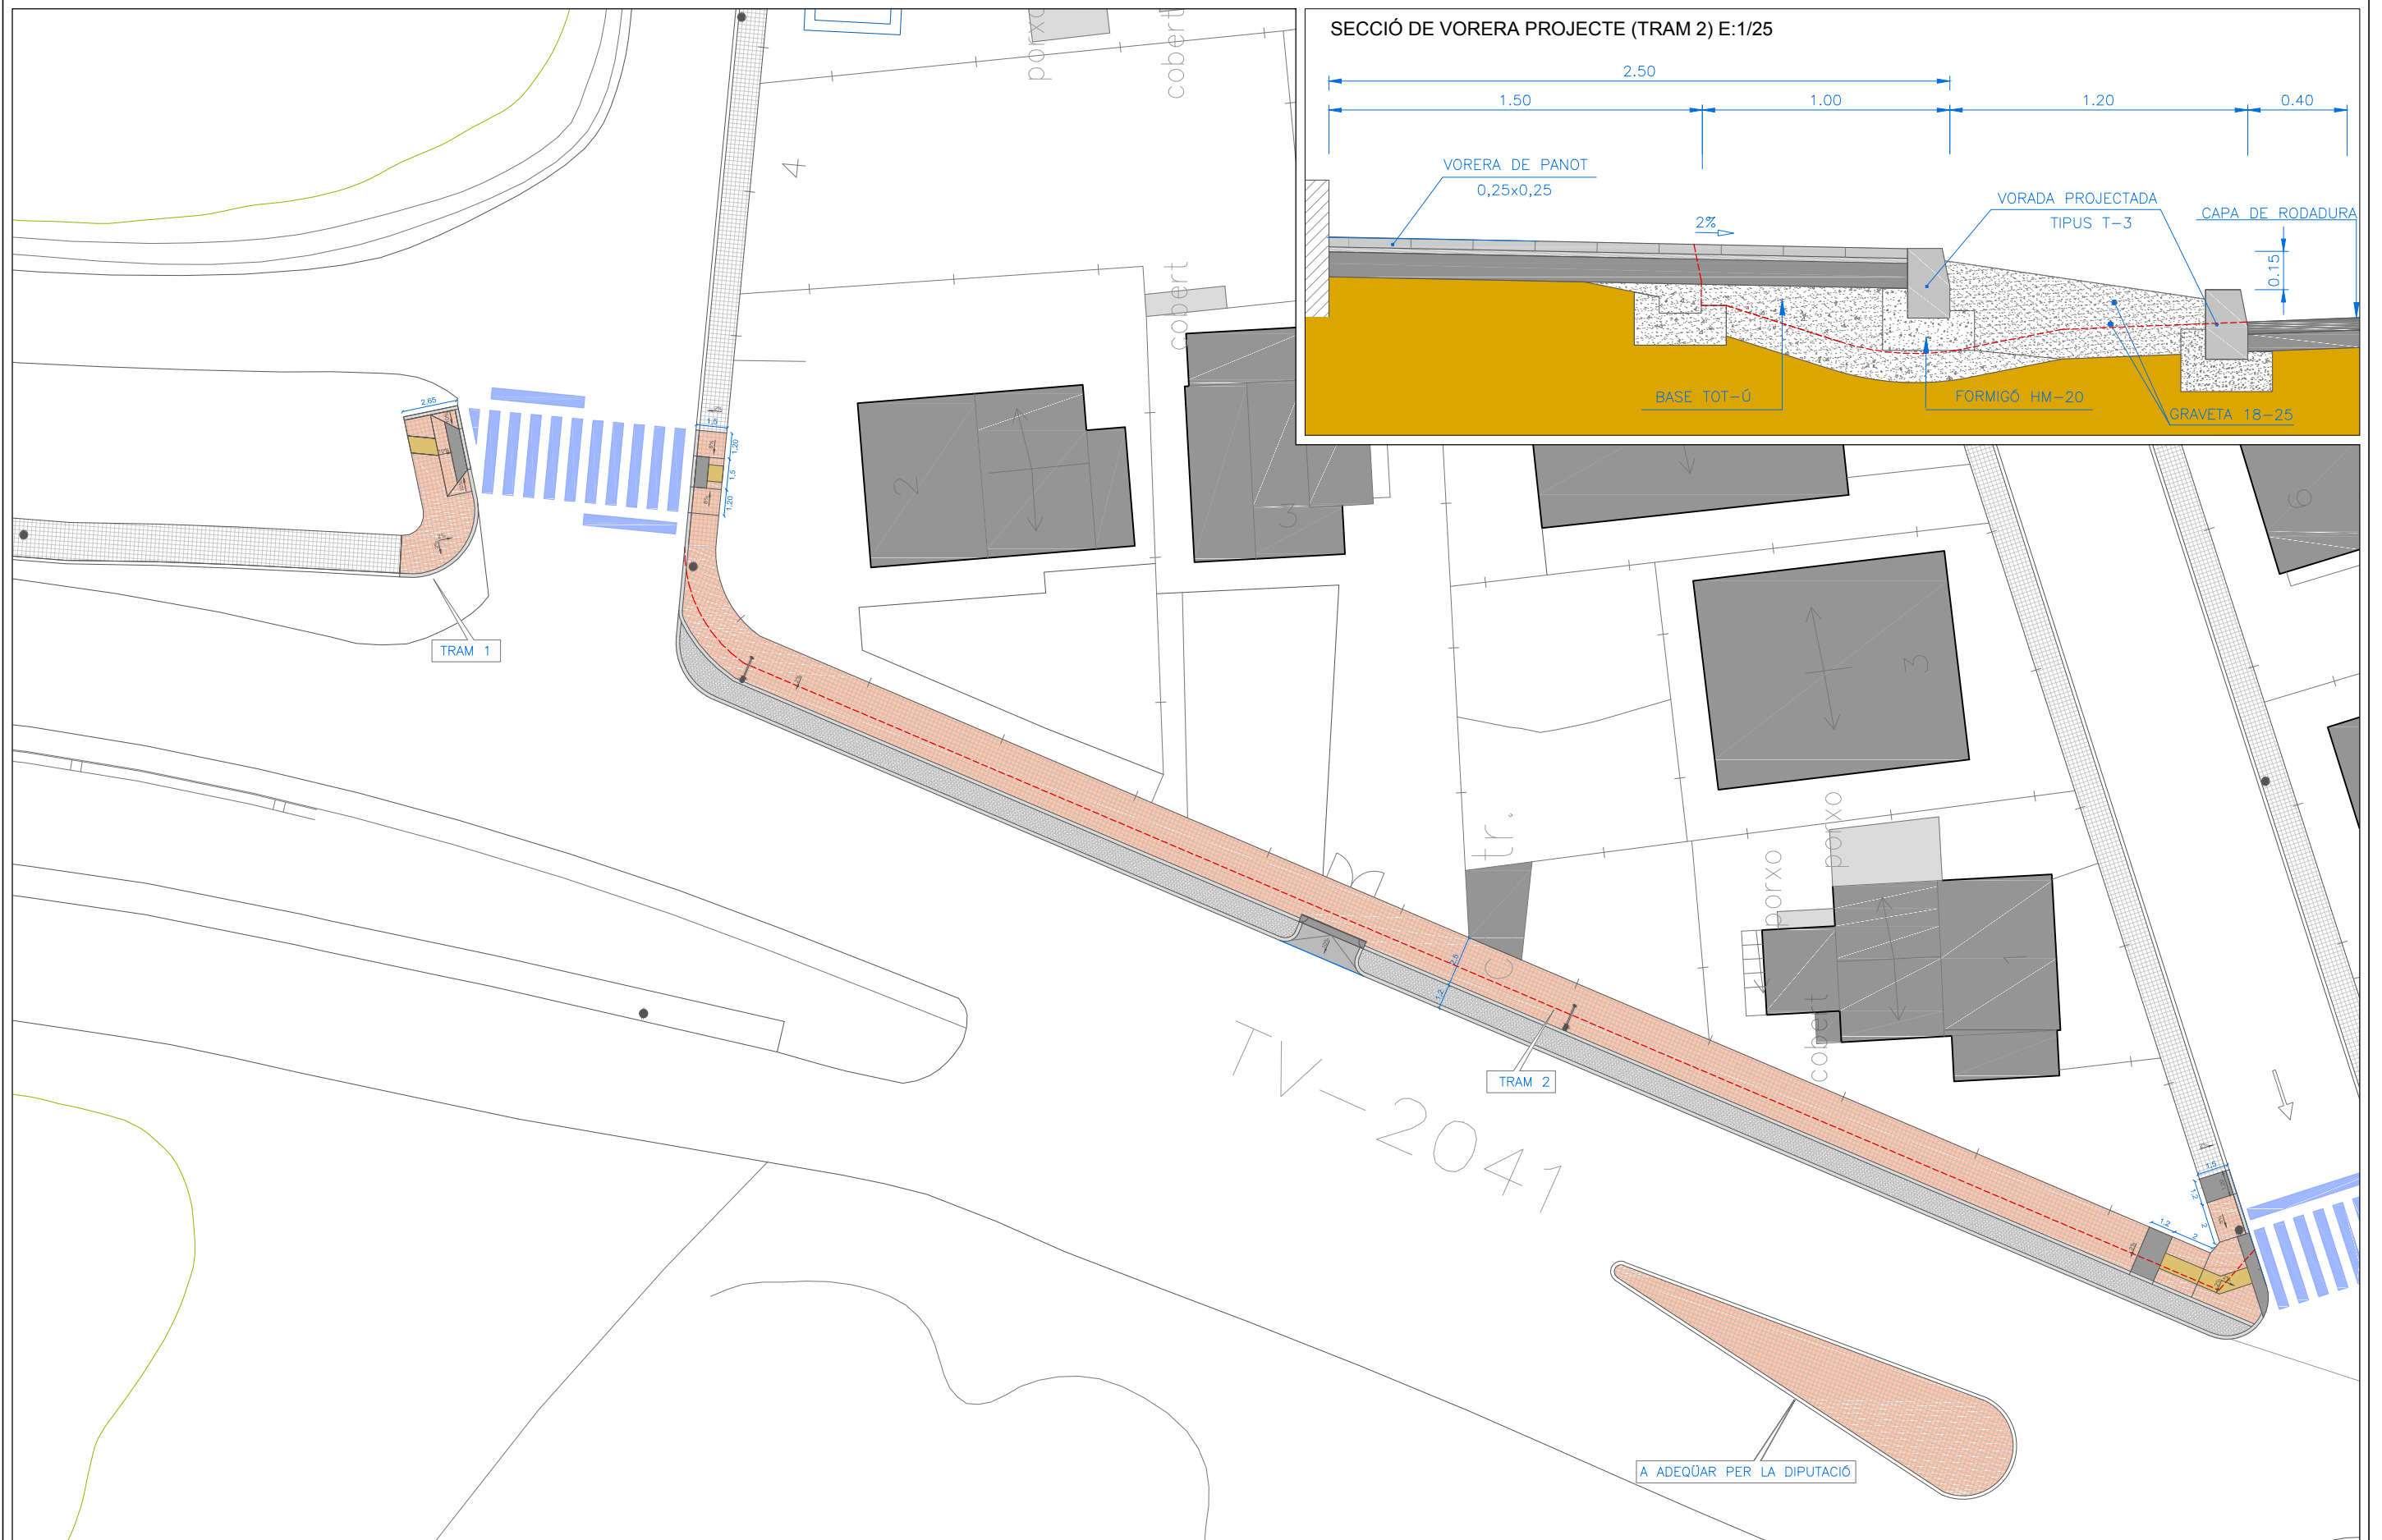
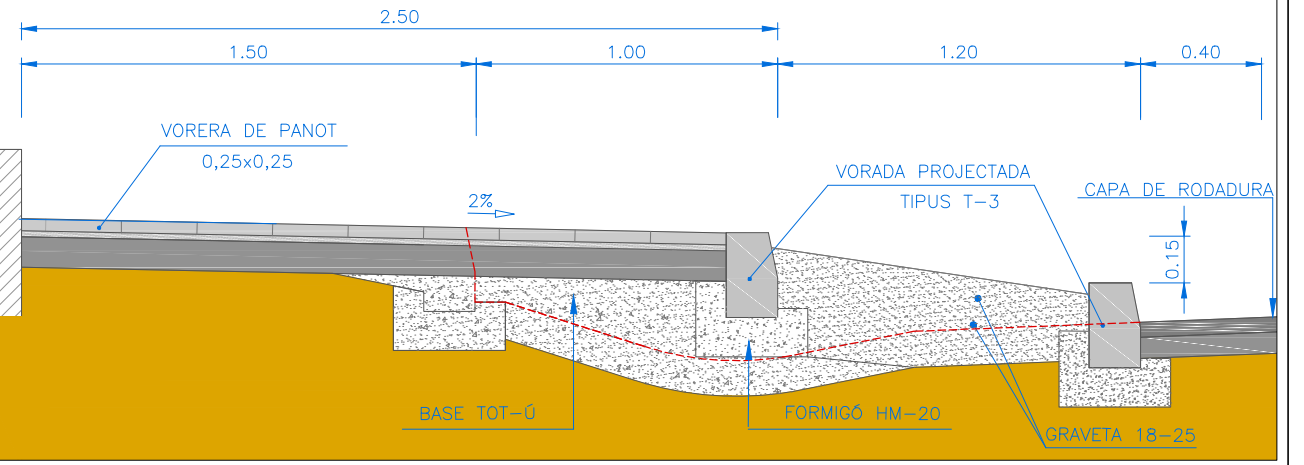
VORERA TV-2041







RODA DE BERÀ  E: 1/1.000 16 JULIOL 2017


PROJECTE
 ÀMBIT DE PROJECTE

Miquel Bonnin Sebastià

SECCIÓ DE VORERA PROJECTE (TRAM 2) E:1/25



-  Vorera de panot 25x25
-  Vorada tipus T-3
-  Paviment tàtil. Indicador direccional
-  Omplert de graveta 18-25
-  Paviment tàtil indicador d'advertència o proximitat de perill
-  Senyalització horitzontal

Ajuntament de Roda de Berà

 DPT. URBANISME
 I OBRES PÚBLIQUES

VORERA TV-2041

RODA DE BERÀ



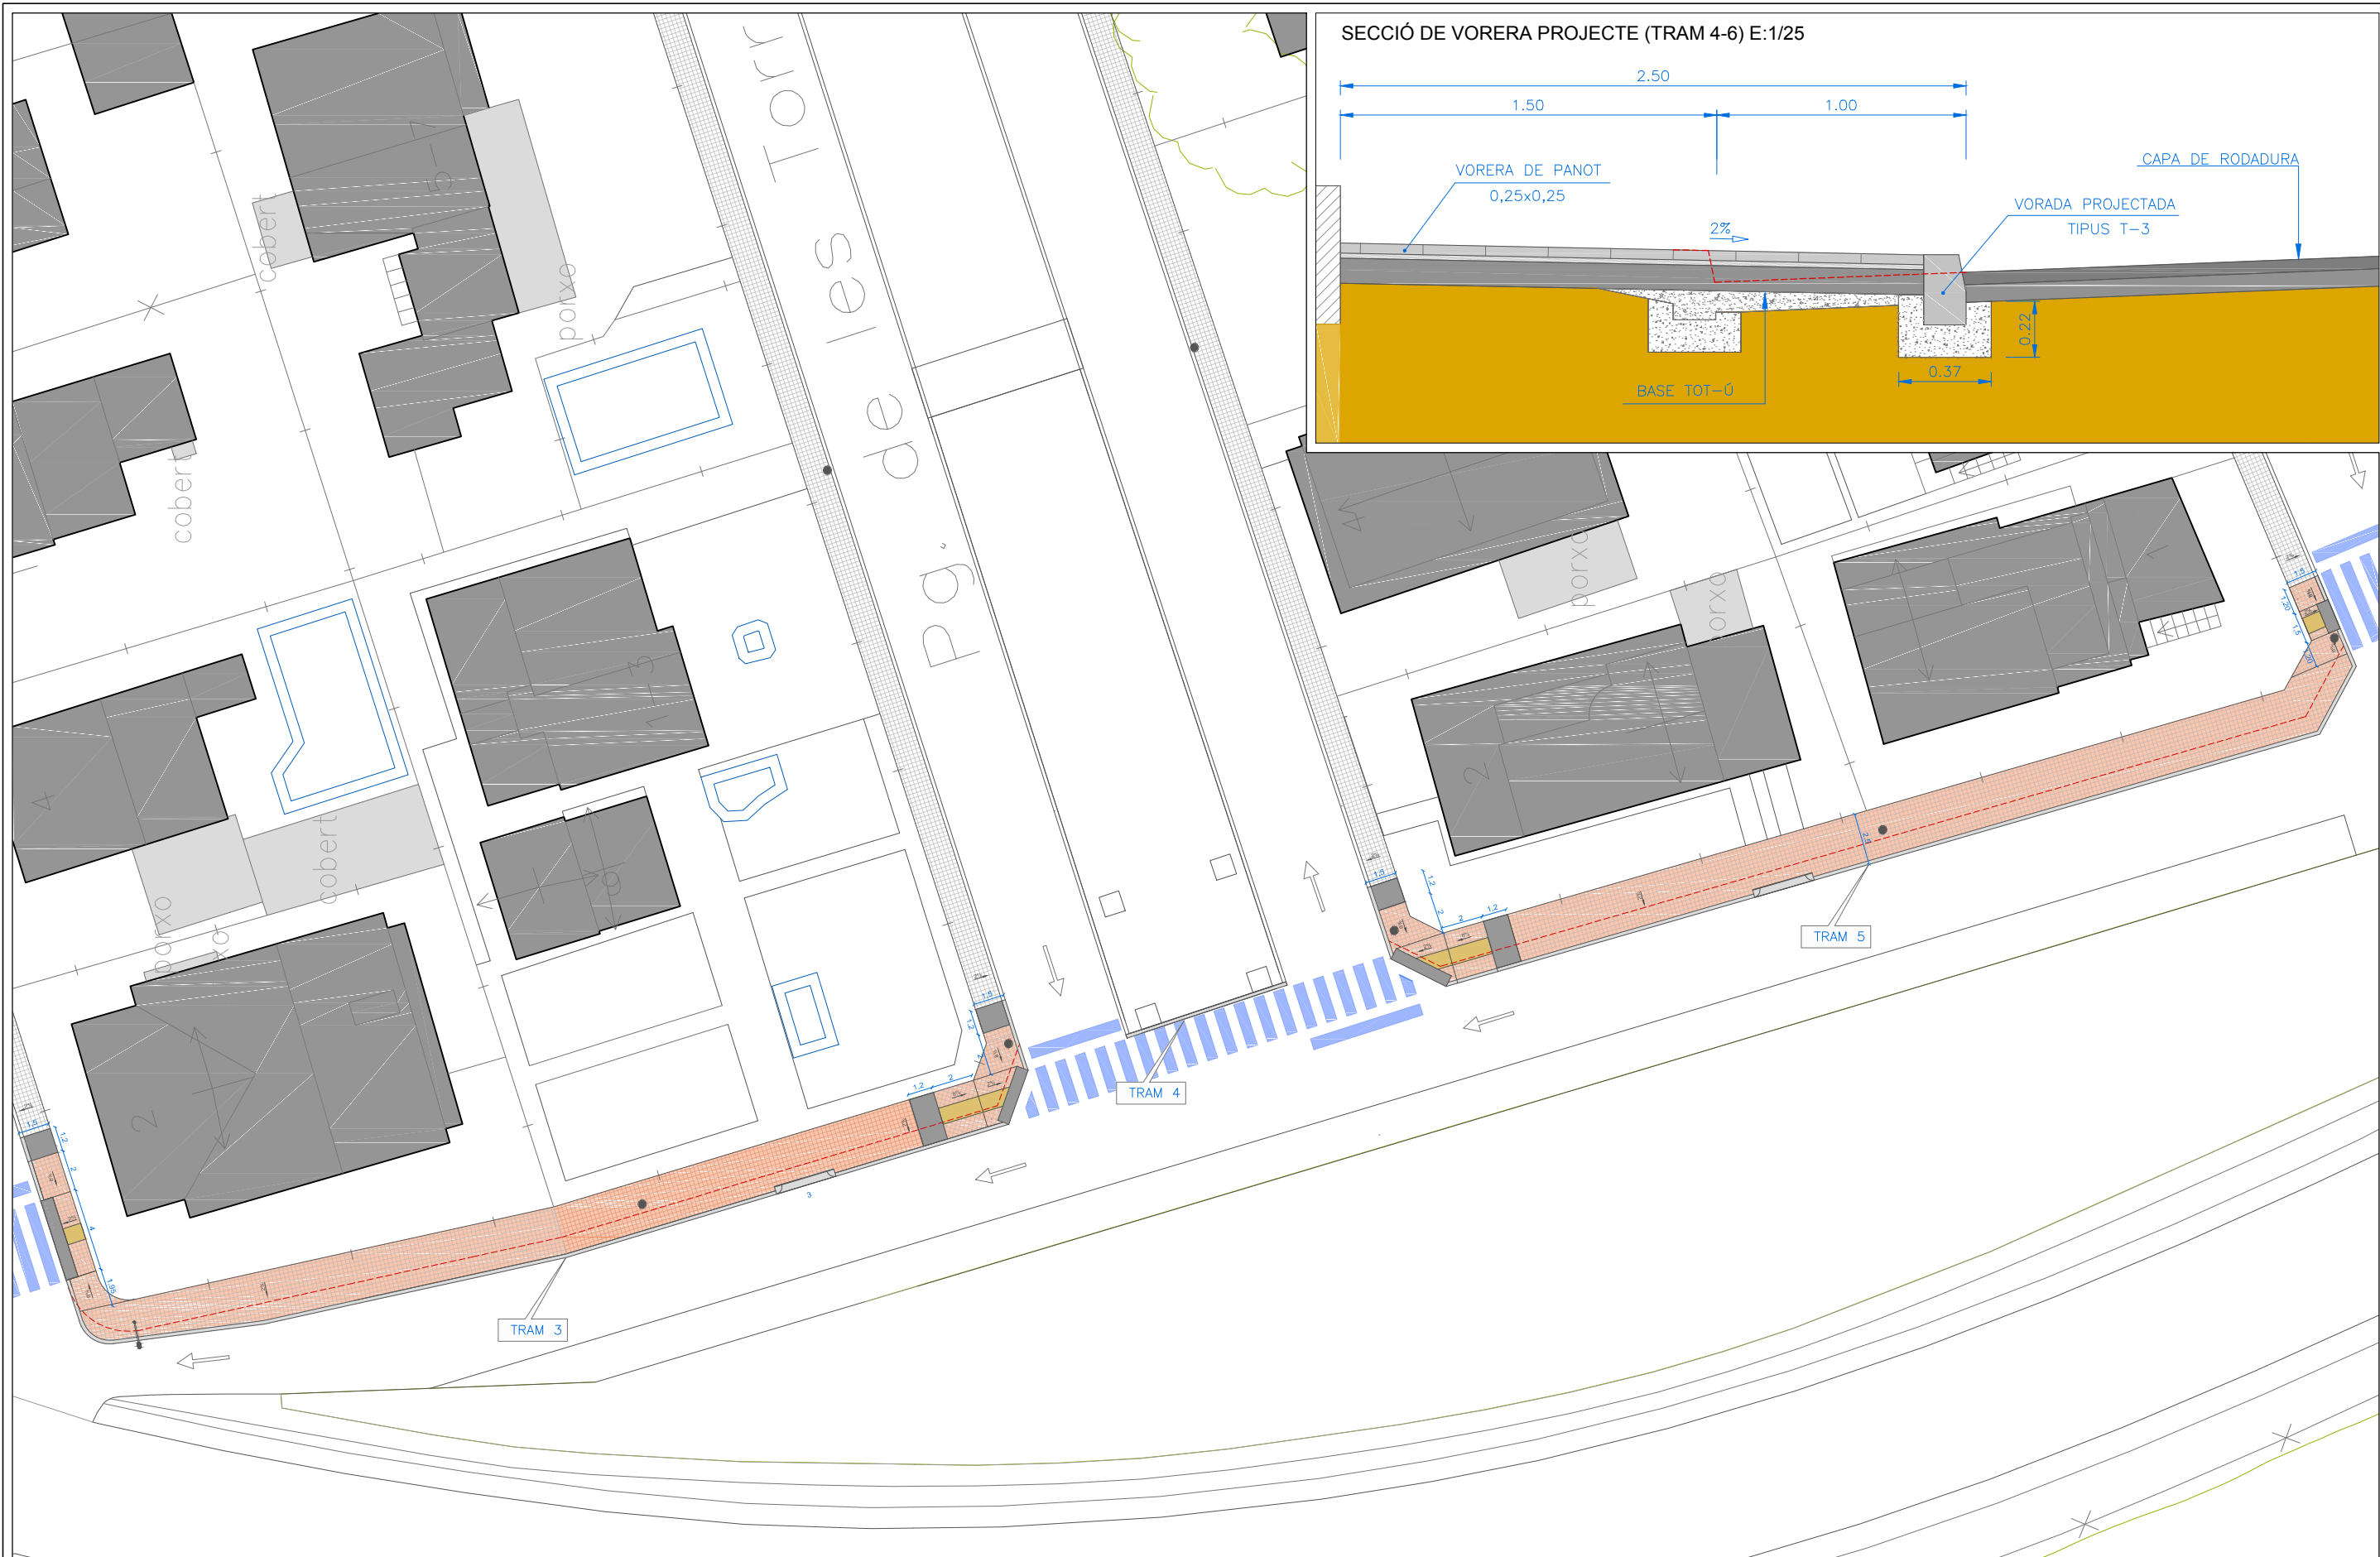
E: 1/300

16 JULIOL 2017

Miquel Bonnin Sebastià

PROJECTE
 TRAM 1 i 2

08



- Vorera de panot 25x25
- Vorada tipus T-3
- Paviment tàtil. Indicador direccional
- Omplert de graveta 18-25
- Paviment tàtil indicador d'advertència o proximitat de perill
- Senyalització horitzontal

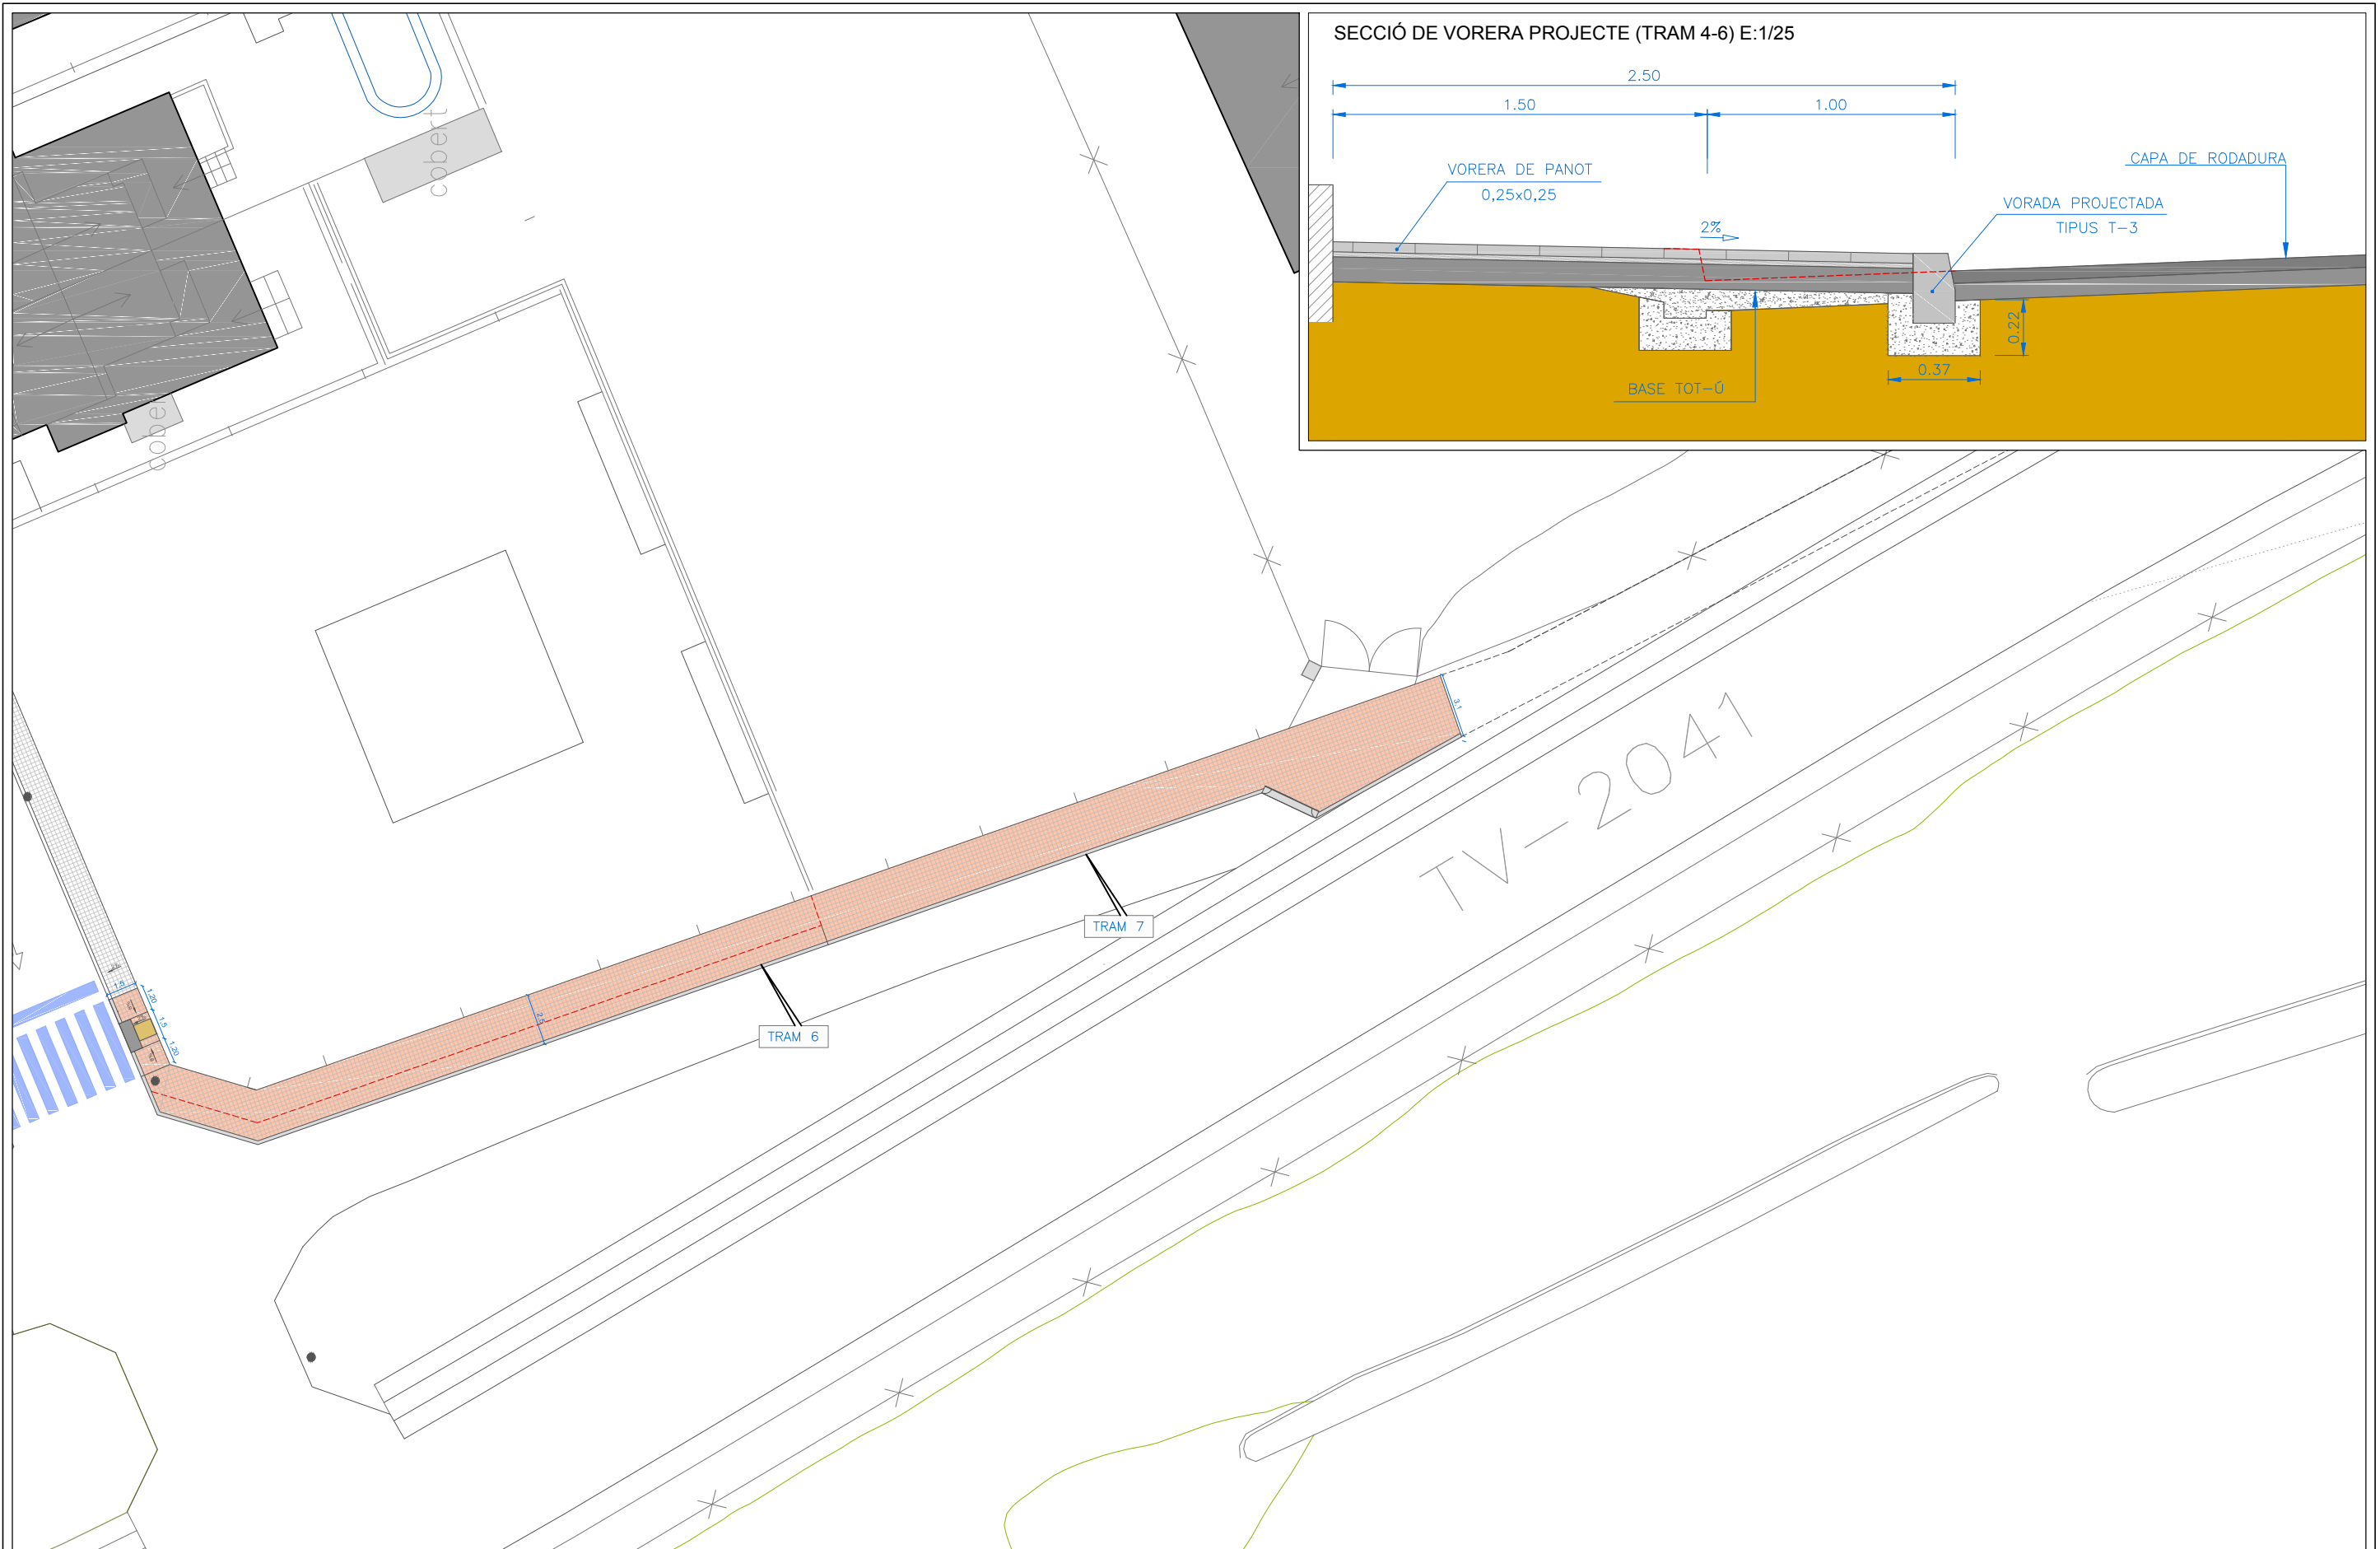
Ajuntament de Roda de Berà
 DPT. URBANISME I OBRES PÚBLIQUES

VORERA TV-2041

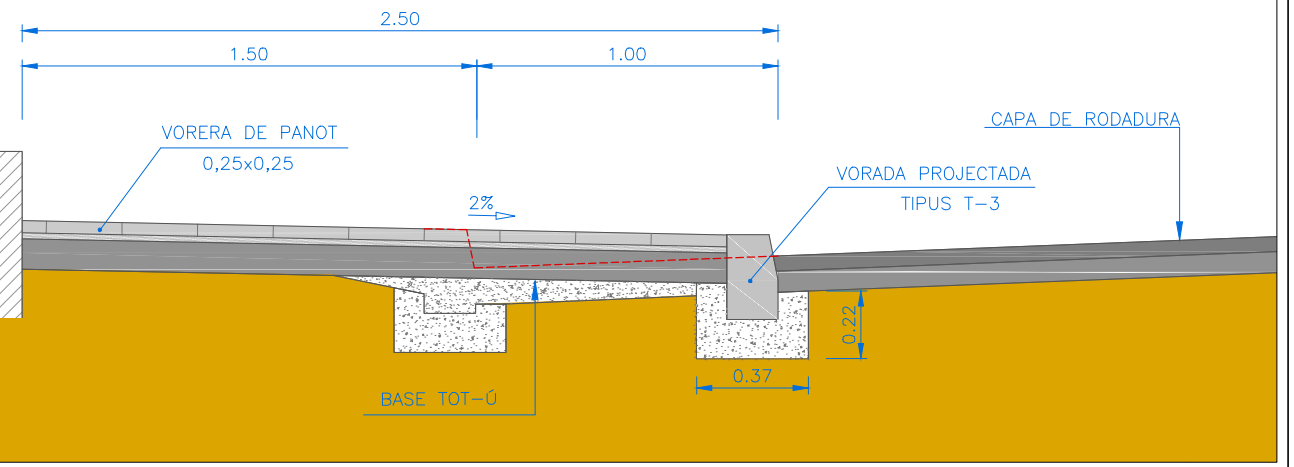
RODA DE BERÀ E: 1/300 16 JULIOL 2017

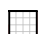





PROJECTE
 TRAM 3,4 i 5

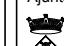
Miquel Bonnin Sebastià




SECCIÓ DE VORERA PROJECTE (TRAM 4-6) E:1/25



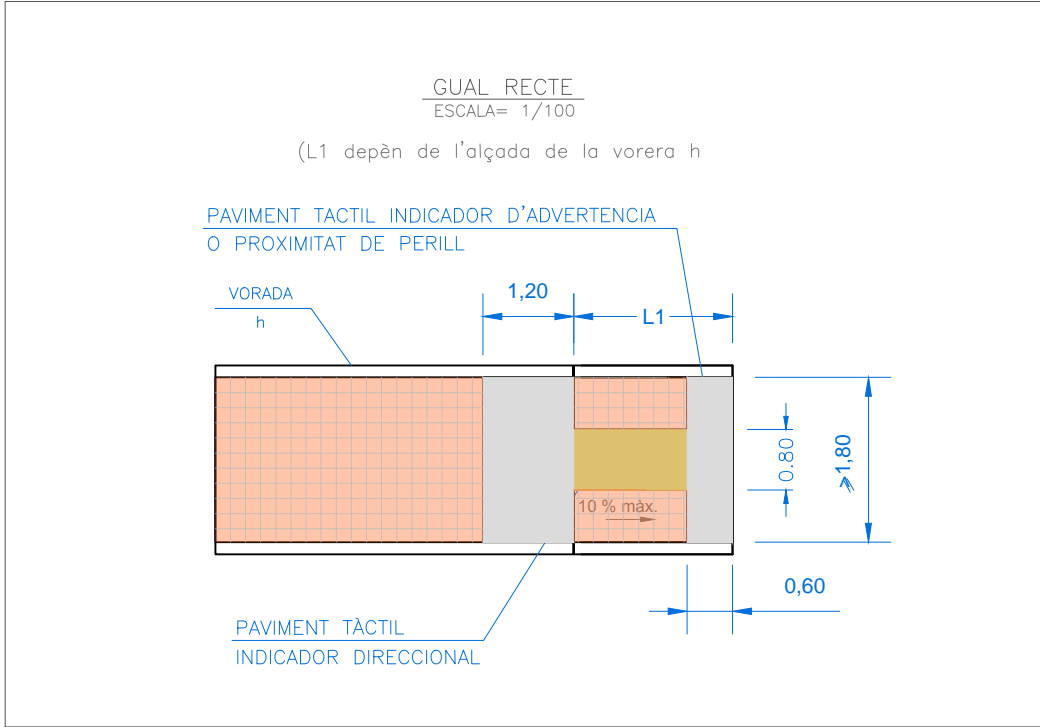
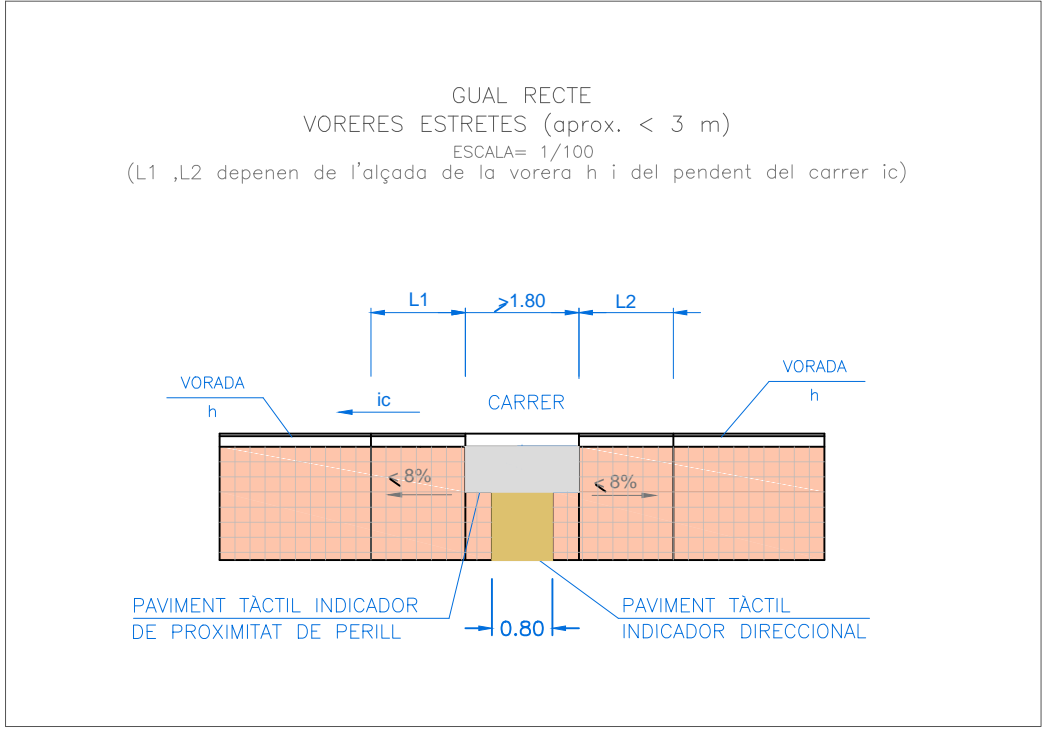
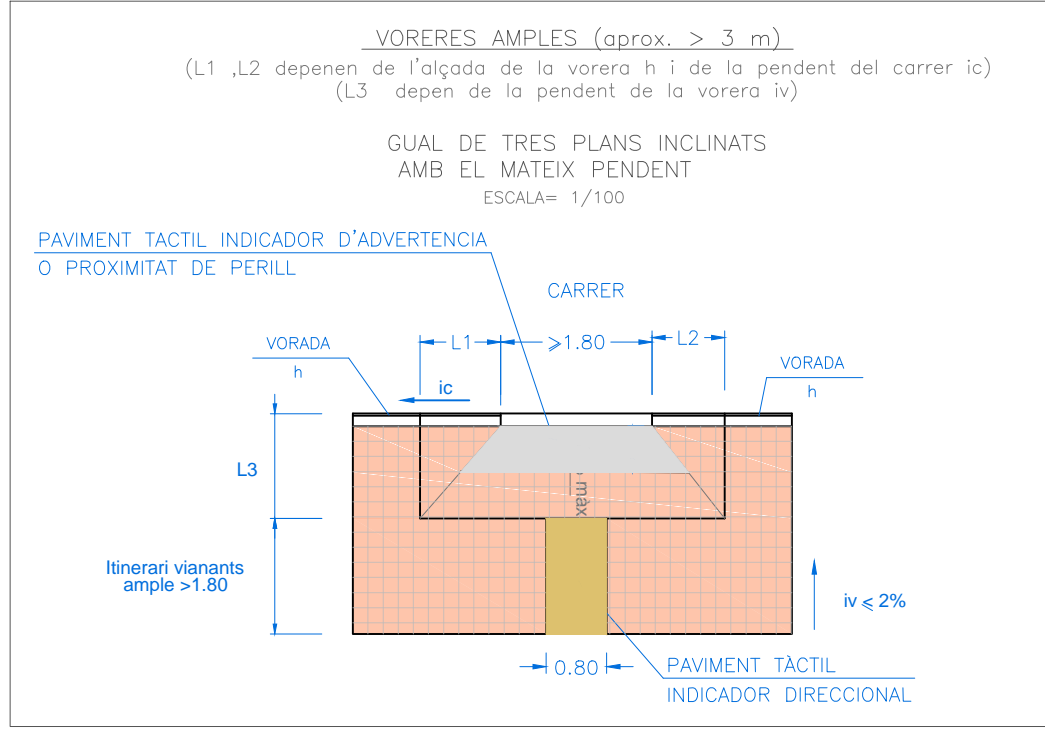
-  Vorera de panot 25x25
-  Paviment tàctil. Indicador direccional
-  Paviment tàctil indicador d'advertència o proximitat de perill
-  Vorada tipus T-3
-  Omplert de graveta 18-25
-  Senyalització horitzontal

Ajuntament de Roda de Berà

 DPT. URBANISME
 I OBRES PÚBLIQUES

VORERA TV-2041
 RODA DE BERÀ  E: 1/300 16 JULIOL 2017

Miquel Bonnin Sebastià

PROJECTE
 TRAM 6 i 7



- Vorera de pannot 25x25
- Vorada tipus T-3
- Paviment tàctil. Indicador direccional
- Omplert de graveta 18-25
- Paviment tàctil indicador d'advertència o proximitat de perill
- Senyalització horitzontal

Ajuntament de Roda de Berà

DPT. URBANISME
I OBRES PÚBLIQUES

VORERA TV-2041

RODA DE BERÀ E: 1/100 16 JULIOL 2017

Miquel Bonnin Sebastià

PROJECTE
DETALL GUAL