


DILIGÈNCIA: Per fer constar que la present modificació puntual ha estat aprovada INICIALMENT, en sessió del Ple ordinari de data 29-9-2016.
La Secretària

Isabel Bobet Viladot
Roda de Bera, 5 d'octubre de 2016

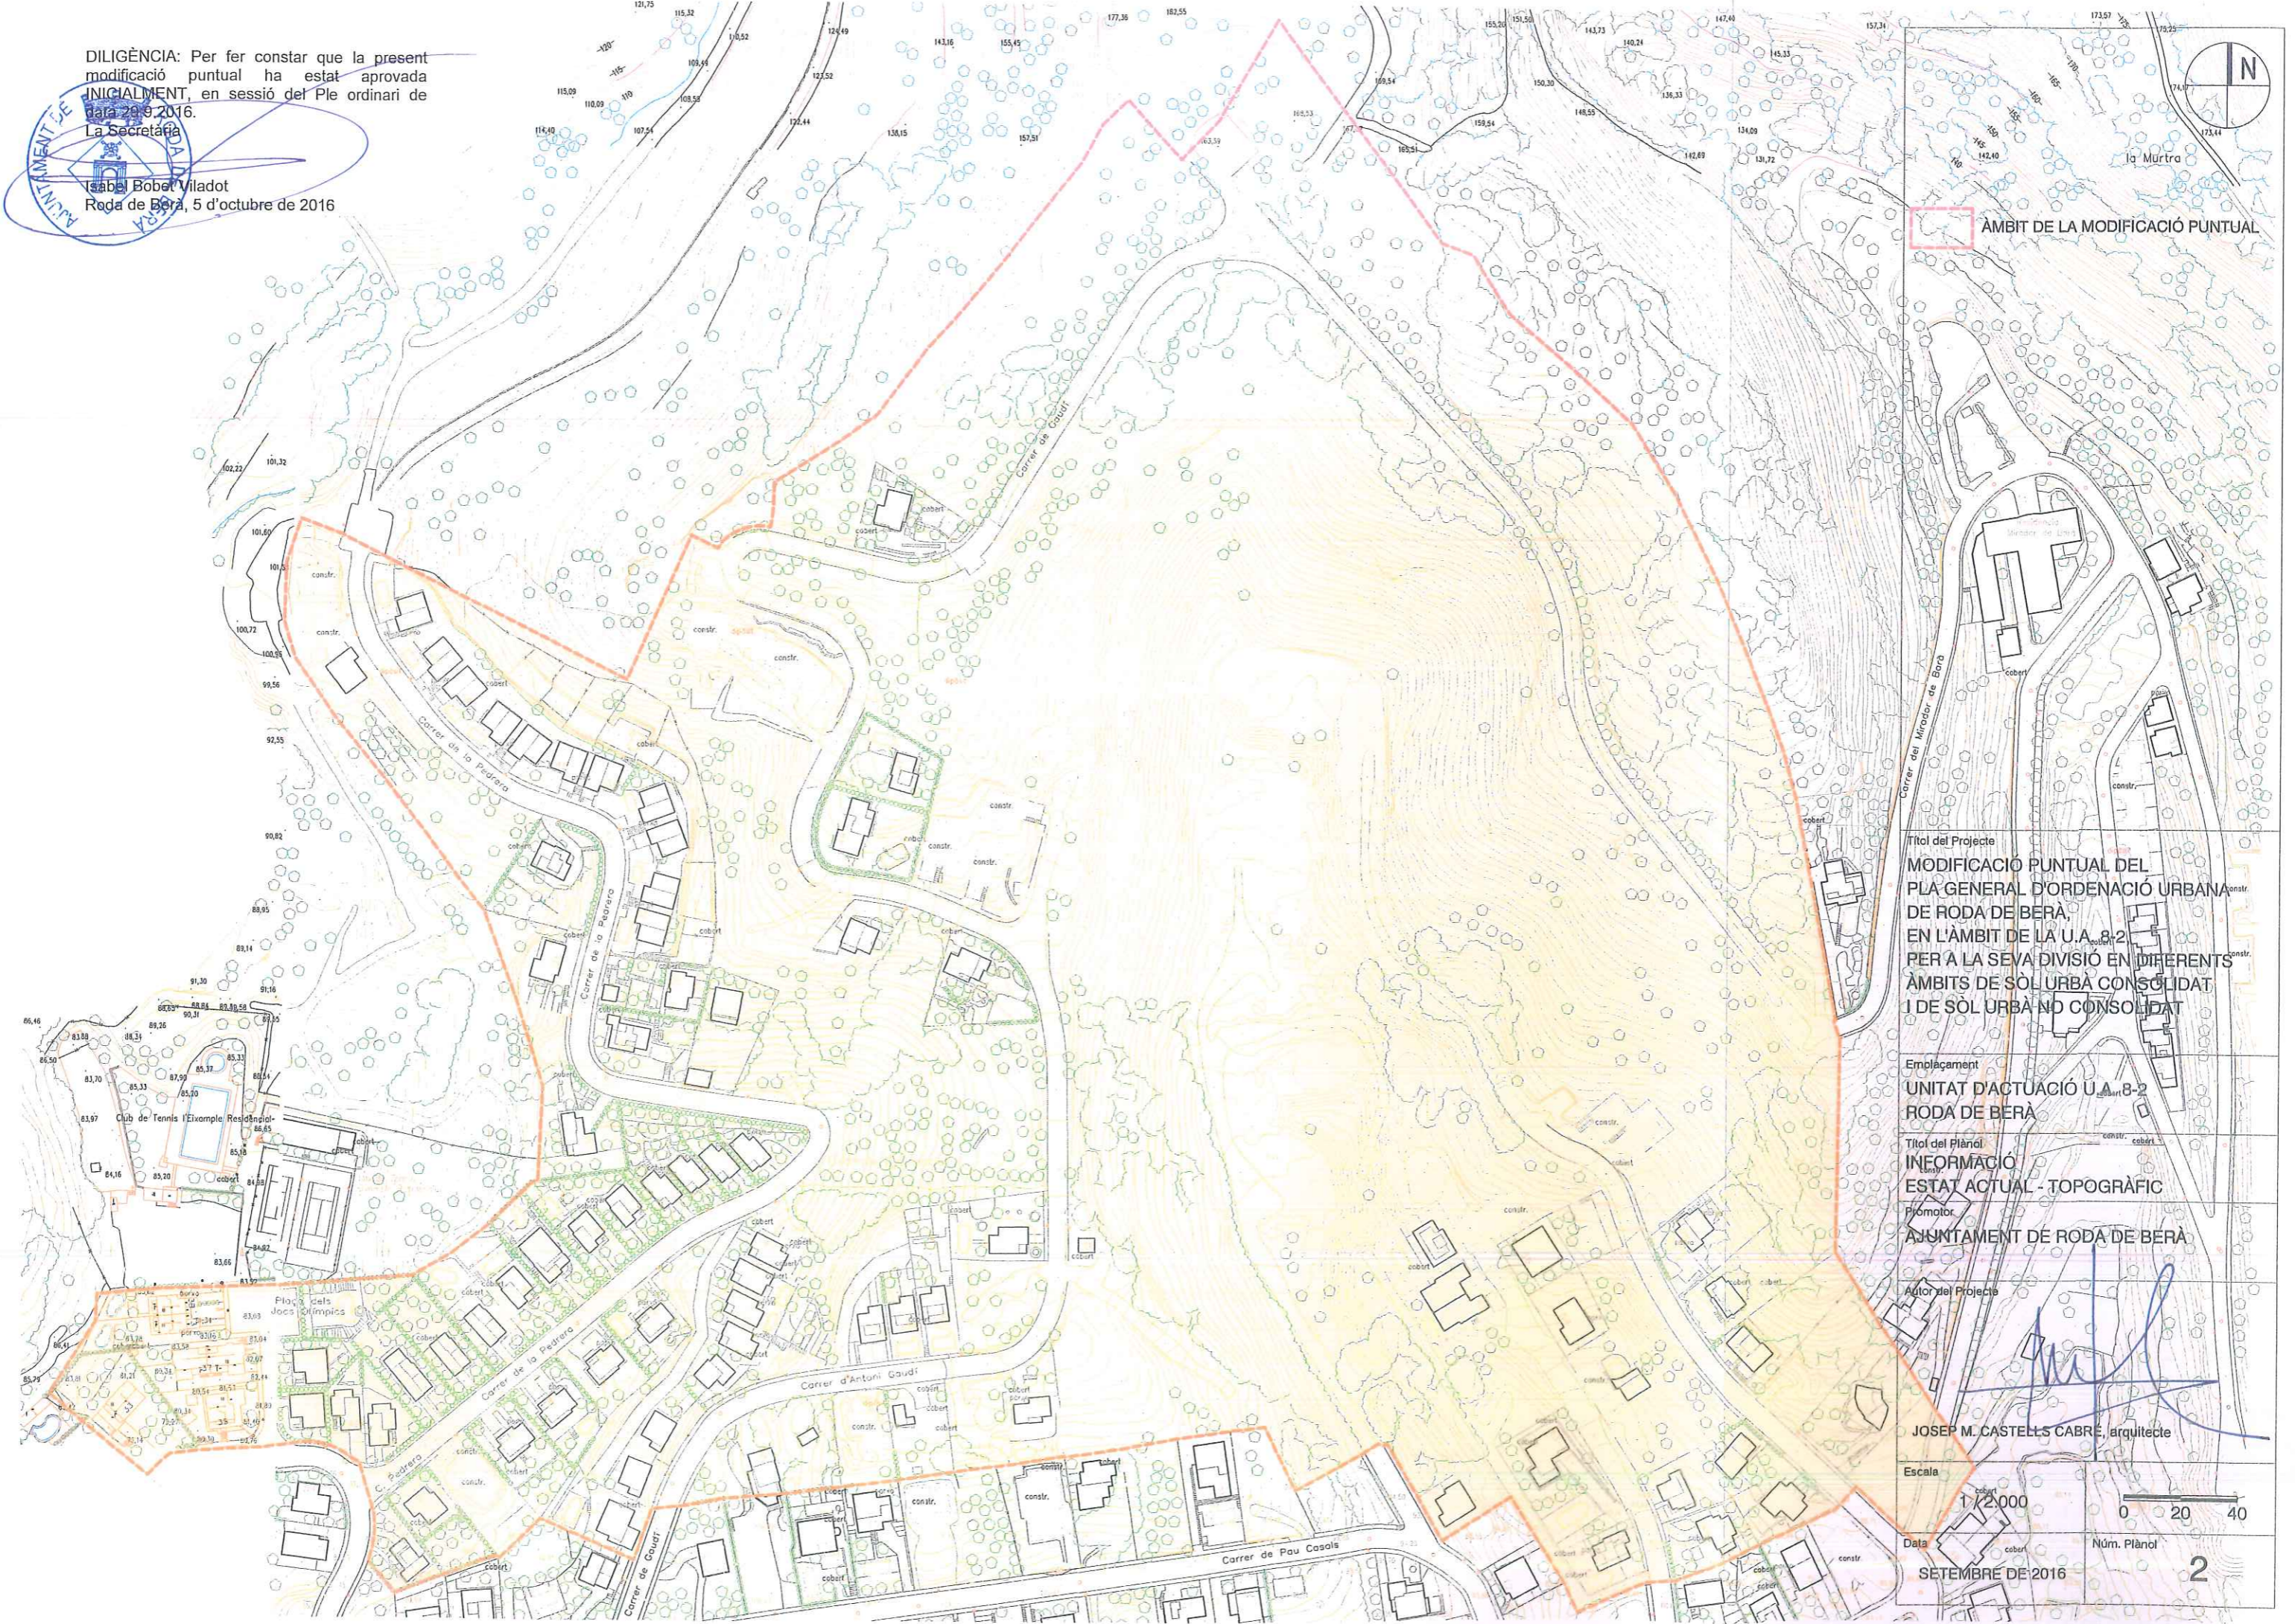

ÀMBIT DE LA MODIFICACIÓ PUNTUAL

Títol del Projecte
**MODIFICACIÓ PUNTUAL DEL
PLA GENERAL D'ORDENACIÓ URBANA
DE RODA DE BERÀ,
EN L'ÀMBIT DE LA U.A. 8-2
PER A LA SEVA DIVISIÓ EN DIFERENTS
ÀMBITS DE SÒL URBÀ CONSOLIDAT
I DE SÒL URBÀ NO CONSOLIDAT**

Emplaçament
**UNITAT D'ACTUACIÓ U.A. 8-2
RODA DE BERÀ**

Títol del Plànol
**INFORMACIÓ
ESTAT ACTUAL - TOPOGRÀFIC**

Promotor
AJUNTAMENT DE RODA DE BERÀ

Autor del Projecte

JOSEP M. CASTELLS CABRÉ, arquitecte

Escala
1/2.000
0 20 40

Data
SETEMBRE DE 2016
Núm. Plànol
2